



VILNIAUS MIESTO SAVIVALDYBĖS ADMINISTRACIJA

PRITARIU
Vyriausiasis miesto architektas

(parašas)
202__ m. _____ d.

PROJEKTINIŲ PASIŪLYMŲ RENGIMO UŽDUOTIS

2020 m.
Vilnius

1. Statinio projekto pavadinimas: Dvibučio gyvenamojo namo Dominikonų g. 16, Vilniuje, prekybos paskirties patalpų (unikalus Nr. 1094-0058-9019:0011) paskirties keitimo į maitinimo paskirtį, paprastojo remonto projektas.

2. Nustatomi žemės sklypo naudojimo reglamentai

2.1.	užstatymo tipas	Vadovaujantis Lietuvos Respublikos teritorijų planavimo įstatymo 20 straipsnio 1, 2, 5 dalimis žemės sklypo naudojimo reglamentai nenustatomi, kai nekeičiamas faktinis (pagal Nekilnojamojo turto kadastro duomenis) žemės sklypo naudojimo būdas, nedidindamas pastatais užstatytas plotas ir pastatų aukštis arba nepažeidžiamas teritorijų planavimo dokumentuose nustatytas teritorijos naudojimo reglamentas.
2.2.	užstatymo tankis	
2.3.	užstatymo intensyvumas	
2.4.	aukštis (m) nuo statinių statybos zonos esamo žemės paviršiaus	
2.5.	maksimali absoliutinė altitudė (m)	
2.6.	aukštų skaičius (nuo–iki)	
2.7.	automobilių stovėjimo vietų skaičius	Užtikrinti norminį automobilių parkavimo vietų skaičių pastatui, pagal STR 2.06.04:2014 „Gatvės ir vietinės reikšmės keliai. Bendrieji reikalavimai“ nuostatas, nepažeidžiant trečiųjų asmenų interesų. Sklypo plane parodyti viso pastato automobilių parkavimo sprendinius.
2.8.	priklausomų želdynų plotas	Esamas.
2.9.	esamų medžių įvertinimas, taksacija	Nereikalinga.

3. Kiti reikalavimai

3.1.	architektūrinės išraiškos priemonės: medžiagiškumas, spalva, tūrio formos, proporcijos, mastelis	Pastato architektūrinė išraiška nekeičiama. Užtikrinti maitinimo paskirties patalpoms keliamus reikalavimus pagal STR 2.02.02:2004 „Visuomeninės paskirties statiniai“ reglamentą.
3.2.	reikalavimai sklypo sutvarkymui ir apželdinimui	Parengti situacijos schemą. Pastato architektūrinė išraiška esama.
3.3.	konteksto sąlygojami reikalavimai	Turi atitikti aplinkinį užstatymo kontekstą. Patalpų planinė struktūra – atitinkanti jų paskirtį. Vadovautis STR 2.02.02:2004 „Visuomeninės paskirties statiniai“ nuostatomis. Užtikrinti reikalavimus, keliamus žmonėms

		su negalia pagal STR 2.03.01:2019 „Statinių prieinamumas“ bei nepažeisti trečiųjų asmenų interesų. Vadovaujantis STR 1.04.04:2017 „Statinio projektavimas, projekto ekspertizė“ 61 punktu, projektiniai pasiūlymai turi būti suderinti su LR statybos įstatymo 14 straipsnio I dalies 13 ir 15 punktuose nurodytais asmenimis.
	reikalavimai susisiekimo ir inžinerinių tinklų plėtrai	Esami.
3.4.	kiti teritorijų planavimo dokumentuose nustatyti reikalavimai (bendruosiuose, specialiuosiuose planuose)	Vadovautis Vilniaus miesto savivaldybės teritorijos bendrojo plano (TPDR registracija T00056038), LR Kultūros paminklo UIP Vilniaus Senamiesčio apsaugos reglamentu, Vilniaus Senamiesčio (Nekilnojamosios kultūros vertybės unikalus kodas 16073, buvęs kodas UIP) nekilnojamo kultūros paveldo apsaugos specialiuoju planu (TPDR reg. Nr. T00055785), Vilniaus Senamiesčio regeneravimo projekto koncepcija ir sklypų planu (T00054564), Vilniaus Senamiesčio tvarkybos rekomendacijomis, patvirtintomis VMST 2012-06-20 sprendimu Nr. 1-652 ir Vilniaus miesto savivaldybės administracijos direktoriaus 2020 m. spalio 15 d. įsakymu Nr. 30-2419/20 „Dėl nekilnojamojo kultūros paveldo tvarkybos gairių tvirtinimo“.
3.5.	su projekto įgyvendinimu susijusi būtina viešosios infrastruktūros plėtra	Nenagrinėjama.
3.6.	projektinių pasiūlymų vaizdinės informacijos parengimas	Objekto projektinius pasiūlymus ir vizualizacijas nustatyta tvarka teikti visuomenės aptarimui pagal STR 1.04.04:2017 „Statinio projektavimas, projekto ekspertizė“ VIII skyriaus nuostatas.

Julijonas Bučelis, tel. 211 2684, julijonas.bucelis@vilnius.lt

Karolis Buivydas, tel. 211 2753, karolis.buivydas@vilnius.lt

Lietuvos Respublikos viešojo administravimo įstatymo 36 straipsnis: asmuo turi teisę apskųsti viešojo administravimo subjekto priimtą administracinę procedūros sprendimą savo pasirinkimu administracinių ginčų komisijai arba administraciniam teismui įstatymų nustatyta tvarka.

Projektuotojas UAB „Architektūros projektai“, įmonės kodas 120920263
Polocko g.4-101, Vilnius, Tel; +370 671 66001

PV A2014 A. Kenstavičius (Išduotas 2019 m. Spalio mėn. 30 d.)

PDV 0410 A. Kenstavičius (Išduotas 2019 m. birželio 18 d.)

Arch. B. Janukėnė (atestatas išduotas 2015-06-17)

Projekto pavadinimas **DVIBUČIO GYVENAMOJO NAMO DOMINIKONŲ
G. 16, VILNIUJE, PREKYBOS PATALPOS un.nr:
1094-0058-9019:0011 PASKIERTIES KEITIMO Į
MAITINIMO PASKIRTĮ IR
PAPRASTOJO PROJEKTAS**

Projekto laida Laida 0

Projekto Nr. AP - 2020/09-21

Statybos vieta Dominikonų g. 16, Vilnius

Vietovė, objektas Pastato un. nr. 1094-0058-9019
Prekybos patalpos Un. nr: 1094-0058-9019:0011

Vilniaus Senamiestis (u. k 16073),
Vilniaus senojo miesto ir priemiesčių archeologinė vietovė.
Unikalus objekto kodas: 25504)

Stadija Projektiniai pasiūlymai

Statytojas E. G. ir UAB „Antico“

Vilnius 2021

TURINYS

	Laida	Brėžinio pavadinimas
	0	A. Bendroji dalis
1	0	Turinys
1	0	Statinio projektavimo užduotis
	0	B. Architektūrinė dalis
7	0	Aiškinamasis raštas
1	0	Sklypo planas M1:500
1	0	Aukštų planai M1:100
1	0	Gatvės fasadas M1:100



**VILNIAUS MIESTO SAVIVALDYBĖS ADMINISTRACIJOS
VYRIAUSIOJO MIESTO ARCHITEKTO SKYRIAUS
KULTŪROS PAVELDO APSAUGOS POSKYRIS**

UAB "Architektūros projektai"
Polocko g. 4 - 101
01204, Vilnius
agne.arch@gmail.com

2020-11-09
į 2020-11-05

Nr. A655- /20(2.3.3.14E- VMA)
Nr. A654 - 788/20

DĖL PAPERASTOJO REMONTO PROJEKTO, ADRESU DOMINIKONŲ G. 16

Kultūros paveldo apsaugos poskyris gavo dvibučio gyvenamojo namo Dominikonų g. 16, Vilniuje, prekybos patalpos (unik. Nr. 1094-0058-9019:0011) paprastojo remonto projektą (projekto rengėjas – UAB „Architektūros projektai“, projekto vadovas – Martynas Bružas).

Informuojame, kad paveldosaugos požiūriu pateiktas projektas patikrintas ir jam pritarta Reg. Nr. 20-407.

Vedėjas

Darius Daunoras



Vikita Osadčaja, tel.: (85) 211 2687, mob. tel.: +370 62064319, el. paštas: vikita.osadcaja@vilnius.lt

Šis atsakymas gali būti skundžiamas Vilniaus miesto savivaldybės administracijos direktoriui (Konstitucijos pr. 3, LT-09601 Vilnius), Vilniaus miesto savivaldybės visuomeninei administracinių ginčų komisijai (Konstitucijos pr. 3, LT-09601 Vilnius) ar Vilniaus apygardos administraciniam teismui (Žygimantų g. 2, LT-01102 Vilnius) Lietuvos Respublikos administracinių bylų teisenos įstatymo nustatyta tvarka arba Lietuvos Respublikos Seimo kontrolierių įstaigai (Gedimino pr. 56, LT-01110 Vilnius) Lietuvos Respublikos Seimo kontrolierių įstatymo nustatyta tvarka.



Budžetinė įstaiga
Kodas 188710061
Duomenys kaupiami ir saugomi
Juridinių asmenų registre

Konstitucijos pr. 3
LT-09601 Vilnius
Tel. (8 5) 211 2000
Faks. (8 5) 211 2222

El. p. savivaldybe@vilnius.lt
www.vilnius.lt

DETALŪS METADUOMENYS

Dokumento sudarytojas (-ai)	Vilniaus miesto savivaldybė 188710061, Konstitucijos pr. 3, LT-09601, Vilnius
Dokumento pavadinimas (antraštė)	DĖL PAPERASTOJO REMONTO PROJEKTO, ADRESU DOMINIKONŲ G. 16
Dokumento registracijos data ir numeris	2020-11-09 Nr. A655-591/20(2.3.3.14E-VMA)
Dokumento gavimo data ir dokumento gavimo registracijos numeris	–
Dokumento specifikacijos identifikavimo žymuo	ADOC-V1.0
Parašo paskirtis	Pasirašymas
Parašą sukūrusio asmens vardas, pavardė ir pareigos	Darius Daunoras, Kultūros paveldo apsaugos poskyrio vedėjas, Vyriausiojo miesto architekto skyrius
Sertifikatas išduotas	DARIUS,DAUNORAS LT
Parašo sukūrimo data ir laikas	2020-11-09 16:56:32 (GMT+02:00)
Parašo formatas	XAdES-T
Laiko žymoje nurodytas laikas	2020-11-09 16:56:50 (GMT+02:00)
Informacija apie sertifikavimo paslaugų teikėją	EID-SK 2016, AS Sertifitseerimiskeskus EE
Sertifikato galiojimo laikas	2020-01-28 11:46:55 – 2025-01-26 23:59:59
Informacija apie būdus, naudotus metaduomenų vientisumui užtikrinti	"Registravimas" paskirties metaduomenų vientisumas užtikrintas naudojant "RCSC IssuingCA, VI Registru centras - i.k. 124110246 LT" išduotą sertifikatą "Dokumentų valdymo sistema Avilyš, Vilniaus miesto savivaldybės administracija, į.k.188710061 LT", sertifikatas galioja nuo 2018-12-27 14:17:37 iki 2021-12-26 14:17:37
Pagrindinio dokumento priedų skaičius	–
Pagrindinio dokumento pridedamų dokumentų skaičius	–
Priedamo dokumento sudarytojas (-ai)	–
Priedamo dokumento pavadinimas (antraštė)	–
Priedamo dokumento registracijos data ir numeris	–
Programinės įrangos, kuria naudojantis sudarytas elektroninis dokumentas, pavadinimas	Dokumentų valdymo sistema „Avilyš“, versija 3.5.34
Informacija apie elektroninio dokumento ir elektroninio (-ių) parašo (-ų) tikrinimą (tikrinimo data)	Atitinka specifikacijos keliamus reikalavimus. Visi dokumente esantys elektroniniai parašai galioja (2020-11-09 17:03:15)
Paieškos nuoroda	–
Papildomi metaduomenys	Nuorašą suformavo 2020-11-09 17:03:15 Dokumentų valdymo sistema „Avilyš“



UAB "Architektūros
Įm. Kodas 120920263
POLOCKO G. 4-101, VILNIUS
Tel: +37067166001

**DVIBUČIO GYVENAMOJO NAMO DOMINIKONŲ G. 16,
VILNIUJE, PREKYBOS PATALPOS un.nr: 1094-0058-
9019:0011 PASKIRTIES KEITIMO Į MAITINIMO PASKIRTĮ IR
PAPRASTOJO REMONTO PROJEKTAS**

AIŠKINAMASIS RAŠTAS

Bendrieji duomenys

Adresas: Dominikonų g. 16, Vilniuje

Pastatas - dvibutis gyvenamasis namas,

Un. nr: 1094-0058-9019

Remontuojamos - Prekybos patalpos, keičiama jų paskirti į maitinimo paskirtį.

Un. nr: 1094-0058-9019:0011

Statybos rūšis – paprastas remontas

Statytojas: E.G ir UAB „Antico“

Stadija – projektiniai pasiūlymai

Projekto nr. PP-AP 2020/09-021

Projektuotojas UAB „Architektūros projektai“



Esamas vaizdas

PP	AP 2020/09-021	lapas	lapų	Psl.
		1	7	



UAB "Architektūros
Polocko"
Įm. Kodas 120920263
POLOCKO G. 4-101, VILNIUS
Tel: +37067166001

**DVIBUČIO GYVENAMOJO NAMO DOMINIKONŲ G. 16,
VILNIUJE, PREKYBOS PATALPOS un.nr: 1094-0058-
9019:0011 PASKIERTIES KEITIMO Į MAITINIMO PASKIRTĮ IR
PAPRASTOJO REMONTO PROJEKTAS**

PAVELDOSAUGA

Vietovė: Vilniaus Senamiestis (u. k 16073), Vilniaus senojo miesto ir priemiesčių archeologinė vietovė. Unikalus objekto kodas: 25504)

Esamas gyvenamasis pastatas nėra Kultūros paveldo saugomi objektai – neregistriniai, tačiau yra Kultūros paveldo statinys.

Lietuvos kultūros paveldo objektai ir teritorijos





Žemėlapis sukurtas www.heritage.lt svetainėje

0,035 0,0175 0 0,035
km



1 : 1 000

Sutartiniai ženklai

Kultūros paveldo objektai ir teritorijos:

-  Kultūros paveldo objektai
-  Kultūros paveldo objektų ir vietovių teritorijos

Kultūros paveldo objektų apsaugos zonos

-  Apsaugos nuo fizinio poveikio zonos
-  Vizualinės apsaugos zonos

ESAMA SITUACIJA

Remontuojamo pastato pagrindinė paskirtis gyvenamoji, 1-ame aukšte yra prekybos patalpos. Pastate registruoti 7 NT objektai. Prekybos patalpos yra išsidėsčiusios rūsyje bei 1-ame aukšte, lėjimas patalpas yra iš Dominikonų gatvės. Į vidinį kiemą galima patekti per bromą. Atlikti tyrimai 2001 m. Archeologiniai R. Žukovskis, inž. Geologiniai UAB Geostatyba. 2001 m. Įrengta g/b monolito perdanga 1-o aukšto perdanga, monolito laiptai į rūšį. Prekybinėse patalpose ilgą laiką

PP	AP 2020/09-021	lapas	lapų	Psl.
		2	7	



UAB "Architektūros"
Įm. Kodas 120920263
POLOCKO G. 4-101, VILNIUS
Tel: +37067166001

**DVIBUČIO GYVENAMOJO NAMO DOMINIKONŲ G. 16,
VILNIUJE, PREKYBOS PATALPOS un.nr: 1094-0058-
9019:0011 PASKIERTIES KEITIMO Į MAITINIMO PASKIRTĮ IR
PAPRASTOJO REMONTO PROJEKTAS**

buvo prekiaujama antikvaro dirbiniais. Šiuo metu sudaryta nuomos sutartis su UAB Antico, patalpos remontuojamos, numatoma įrengti desertų parduotuvę.

PAGAL VILNIAUS SENAMIESČIO APSAUGOS REGLAMENTĄ

Pastatui numatyta Restauravimas — Fasadai, vertingi elementai; Restauravimas – atkūrimas –
- galimi visų rūšių tyrimai, priešavariniai, konservavimo, restauravimo, atkūrimo, pritaikymo darbai, paprastasis remontas. - Kapitalinis remontas ir rekonstrukcija galimi nevertingose dalyse ir elementuose.

SAUGOMA

Vilniaus Senamiesčio

2.2.8. išklotinės - gatvių užstatymo išklotinės: pastatų Dominikonų g. Nr. 5, Nr. 7, Nr. 16, ...

PROJEKTO PARENGIMO PAGRINDAS IR TIKSLAS

Projektas parengtas pagal užsakovo pateiktą projektavimo užduotį, remiantis STR, PTR, Vilniaus senojo miesto ir priemiesčių archeologinė vietovė (kodas 25504) reikalavimais, Vilniaus senamiesčio, apsaugos reikalavimais. Dvibučio gyvenamojo namo, prekybos patalpų remonto sprendiniams suderinti su už paveldosaugą atsakingomis institucijomis, bei statybos leidimui darbams gauti. Projekte numatomas prekybos patalpų paskirties keitimas į maitinimo paskirtį, vidaus gkp pertvarų montavimas.

PAPRASTOJO REMONTO SPRENDINIAI

- Remontuojamas pastatas – dvibutis gyvenamasis namas.
- Darbai keičiantys pastato išvaizdą neatliekami, jokie nauji įrenginiai fasade nemontuojami.
- Patalpose naudojamos esamos pastato inžinierinės sistemos. Ankstesniu projektu įrengtas mechaninis patalpų vėdinimas bei šaldymas.
- Ankstesniam projektui aukščiau išvardintiems darbams gautas daugumos bendraturčių sutikimas.
- Į patalpas yra atskiras įėjimas iš gatvės, į patalpas užtikrinamas įėjimas žmonėms su negalia iš kiemo pusės.
- Kieme automobiliai neparkuojami.
- Keičiama prekybos patalpų paskirtis į maitinimo paskirtį. Prekybos paskirtį keičiant į maitinimo, vyraujanti paskirtis išlieka gyvenamoji.
- Nežymiai perplanuojamas 1-as aukštas, pritaikant san. mazgą žmonėms su negalia.
- Įrengiami papildomi san. mazgai, pagalbinės patalpos, virtuvė (aprengta technologijai), personalo patalpos, produktų sandėlavimo, daiktų laikymo patalpos.

PP	AP 2020/09-021	lapas	lapų	Psl.
		3	7	



UAB "Architektūros"
Įm. Kodas 120920263
POLOCKO G. 4-101, VILNIUS
Tel: +37067166001

**DVIBUČIO GYVENAMOJO NAMO DOMINIKONŲ G. 16,
VILNIUJE, PREKYBOS PATALPOS un.nr: 1094-0058-
9019:0011 PASKIERTIES KEITIMO Į MAITINIMO PASKIRTĮ IR
PAPRASTOJO REMONTO PROJEKTAS**

GAISRINĖ SAUGA Elektros tinklai ir įrenginiai turi būti įrengiami, eksploatuojami ir remontuojami laikantis teisės aktų reikalavimų. Jie turi būti eksploatuoti, saugūs sprogimo ir gaisro atžvilgiu. Visi elektros įrenginiai turi būti apsaugoti nuo trumpojo laidų jungimo ir kitų nevardinių režimų, galinčių sukelti gaisrą.

HIGIENA IR SVEIKATOS APSAUGA Patalpos įrengtos taip, kad nekeltų grėsmės ar prie jų esantiems žmonėms bei atitiktų vidaus aplinkai (šilumos, apšvietos, oro kokybės, oro drėgnumo, triukšmo), vandens tiekimui, nuotekų šalinimui, kietųjų atliekų šalinimui, išorės aplinkai keliamus reikalavimus. Patalpose įrengiama rekuperacinė sistema. Patalpos aprūpinamos geriamu vandeniu iš miesto vandentiekio tinklų, karštas vanduo centralizuotas, nuotekos šalinamos į miesto nuotekų sistemą. Apšvietimo vietos ir šviestuvai pasirenkami pagal savininko poreikį. Dirbtinės apšvietos kokybė ir kiekis turi būti pakankamai, kad darbuotojai galėtų saugiai, efektyviai ir patogiai atlikti savo darbą.

APSAUGA NUO TRIUKŠMO Vitrininiai langai ir durys turi atitikti STR 2.01.7:2003 „Pastatų vidaus ir išorės apsauga nuo triukšmo“ nustatytus pastatų vidaus ir išorės aplinkos apsaugos nuo triukšmo kokybės reikalavimus, pastatų atitvarų ir jo dalių akustinių rodiklių vertes. Maitinimo patalpose, kurios yra gyvenamosios paskirties pastate, turi būti užtikrinama, kad gyvenamojo pastato gyvenamosiose patalpose, besiribojančiose su įstaigos patalpomis, įstaigos keliamo triukšmo bei oro užterštumo lygis neviršytų teisės aktuose nustatytų triukšmo bei oro užterštumo lygių. Vadovautis HN 47:2011 reikalavimais

PRITAIKYMAS ŽMONIŲ SU NEGALIA REIKMĖMS (ŽŅ) Vadovaujantis TR 2.03.01:2019 „STATINIŲ PRIEINAMUMAS“ patalpos projektuojamos užtikrinant galimybę ŽŅ į juos patekti, laisvai judėti ir naudotis lankytojams skirtomis patalpomis. ŽŅ patekimas į pastato patalpas užtikrinamas per esamą pagrindinį įėjimą, kuris yra su ŽŅ pritaikytu esamu pandusu. ŽŅ pritaikytų durų, jas atidarius, angos beklūtis plotis, matuojant tarp varčios ir staktos vidaus, turi būti ne mažesnis kaip 850 mm. ŽŅ pritaikomas sanitarinis mazgas. Unitazas turi būti pastatytas taip, kad iš vieno jo šono liktų ne siauresnis kaip 900 mm tarpas vežimėliui pastatyti. Unitazas turi būti pastatytas ne arčiau kaip 300 mm iki šoninės sienos ar pertvaros. Unitazo viršus turi būti 430-520 mm aukštyje nuo grindų paviršiaus. Abipus unitazo 800 mm - 900 mm aukštyje nuo grindų turi būti įrengti atlenkiami ar pasukami horizontalūs turėklai su alkūnramsčiais. ŽŅ turi būti pritaikytas ne mažiau kaip vienas praustuvas. Jis turi būti pakabintas ne arčiau kaip 300 mm nuo šoninės sienos; praustuvo viršus turi būti 750–850 mm aukštyje nuo grindų paviršiaus.

PARKAVIMAS Pagal STR 2.06.04:2014 „Gatvės ir vietinės reikšmės keliai. Bendrieji reikalavimai“ 30 lentelę, minimalus parkavimo vietų skaičius Maitinimo paskirties pastatai-1 vieta 15 m² salės ploto. Projektuojama maitinimo salė yra 154,19 m², $154,19/15= 10$. Pagal Vilniaus miesto savivaldybės tarybos 2017-12-20 sprendimo Nr. 1-1312 „Dėl Vilniaus miesto savivaldybės teritorijos

PP	AP 2020/09-021	lapas	lapų	Psl.
		4	7	



UAB "Architektūros"
Įm. Kodas 120920263
POLOCKO G. 4-101, VILNIUS
Tel: +37067166001

**DVIBUČIO GYVENAMOJO NAMO DOMINIKONŲ G. 16,
VILNIUJE, PREKYBOS PATALPOS un.nr: 1094-0058-
9019:0011 PASKIERTIES KEITIMO Į MAITINIMO PASKIRTĮ IR
PAPRASTOJO REMONTO PROJEKTAS**

suskirstymo į zonas pagal nustatytus automobilių stovėjimo vietų skaičiaus koeficientus schemas, kompensavimo už papildomai įrengtas automobilių stovėjimo vietas tvarkos aprašo ir sutarties formos tvirtinimo“ nuostatus, projektuojamos patalpos patenka į 1-ąją (1) automobilių stovėjimo vietų zoną, kurioje yra nustatytas stovėjimo vietų skaičiaus koeficientai $k_{min} = 0,25$ ir $k_{max} = 0,50$. Taigi pritaikius mažinimo koeficientą, šioms patalpoms reikalingos 3 parkavimo vietos. Pagal esamą paskirtį parkavimo poreikis -ne maisto produktų parduotuvės 1 vieta 30 m² prekybos salės ploto, $235,18 \text{ m}^2/30 = 8 \times 0,25 = 2$. Taigi esamai funkcijai buvo skirtos 2 parkavimo vietos. Pagal skaičiavimus, būsimoms maitinimo paskirties patalpoms papildomai reikia 1 parkavimo vietos. Automobiliai parkuojami 200 m aplink gyvenamąjį pastatą ir gatvių raudonose linijose. B, C, D kategorijų gatvių važiuojamosiose dalyse stovėjimo vietos gali būti įrengiamos kaip stovėjimo juostos arba įlankos. Automobilių parkavimo vietos skirtingose miesto zonose visuomeninės paskirties pastatams, gyvenamosios paskirties daugiabučiams pastatams įrengiamos – ne toliau kaip 500 m nuo įėjimų į šiuos statinius, iki 30 % gatvių raudonųjų linijų ribose – savivaldybės tarybos nustatyta tvarka.


Eil. Nr.	Pastatų	Minimalus automobilių stovėjimo vietų skaičius
5.	Prekybos paskirties pastatai	
5.3.	ne maisto produktų parduotuvės	1 vieta 30 m ² prekybos salės ploto
6.	Paslaugų paskirties statiniai	
7.	Maitinimo paskirties pastatai	1 vieta 15 m ² salės ploto

PV A2014 A. Kenstavičius

Rengiant projektą buvo naudojamos šios programos:

Eil. Nr.	Pavadinimas	Paskirtis
1.	Windows 7	Operacinė sistema
2.	ZWcad 2016 LT	Braižymui
3.	Laisvųjų ir atvirųjų raštinės programų rinkinys OpenOffice	Dokumentų sudarymui, redagavimui
4.	PDF, PDF24	PDF sudarymui, redagavimui
5.	Juodos avys	Rašybos tikrinimo
7.	Signa 2010	Elektroniniam dokumentų pasirašymui

PP	AP 2020/09-021	lapas	lapų	Psl.
		5	7	

	UAB "Architektūros" Įm. Kodas 120920263 POLOCKO G. 4-101, VILNIUS Tel: +37067166001	DVIBUČIO GYVENAMOJO NAMO DOMINIKONŲ G. 16, VILNIUJE, PREKYBOS PATALPOS un.nr: 1094-0058- 9019:0011 PASKIERTIES KEITIMO Į MAITINIMO PASKIRTĮ IR PAPERASTOJO REMONTO PROJEKTAS

PRIVALOMŲJŲ IR PAGRINDINIŲ NORMATYVINIŲ DOKUMENTŲ, KURIŲ PAGRINDU PARENGTAS PROJEKTAS, SĄRAŠAS

Eil. Nr.	Dokumento šifras	Dokumento pavadinimas		
		LR įstatymai		
1.	1996 03 19, Nr.I-1240	LR Statybos įstatymas		
2.	1994-12-22, Nr. I-733	LR Nekilnojamojo kultūros paveldo apsaugos įstatymas		
3.	2013 07 02, Nr. XII-459	Lietuvos Respublikos teritorijų planavimo ir statybos valstybinės priežiūros įstatymas		
4.	2015 09 24, Nr. I-1120	Lietuvos Respublikos teritorijų planavimo įstatymas		
5.	2015-12-03, Nr. I-446	Lietuvos Respublikos žemės įstatymas		
6.	2014 01 23, Nr.VIII-787	LR Atliekų tvarkymo įstatymas		
		Įsakymai		
1.	2010-12-07, Nr. 1-338	Gaisrinės saugos pagrindiniai reikalavimai		
		Statybos techniniai reglamentai ir kiti reglamentai		
1.	STR 1.01.02:2016	Normatyviniai statybos techniniai dokumentai.		
2.	STR 1.01.08:2002	Statinio statybos rūšys.		
3.	STR 1.01.03:2017	Statinių klasifikavimas.		
4.	STR 1.04.04:2017	Statinio projektavimas, projekto ekspertizė		
5.	STR 1.02.01:2017	Statybos dalyvių atestavimo ir teisės pripažinimo tvarkos aprašas		
6.	STR 1.05.01:2017	Statybą leidžiantys dokumentai. Statybos užbaigimas. Statybos sustabdymas. Savavališkos statybos padarinių šalinimas. Statybos pagal neteisėtai išduotą statybą leidžiantį dokumentą padarinių šalinimas		
7.	STR 1.06.01:2016	Statybos darbai. Statinio statybos priežiūra		
8.	STR 1.12.06:2002	Statinio naudojimo paskirtis ir gyvavimo trukmė		
9.	STR 2.01.01-06:1999-2008	Esminiai statinio reikalavimai		
10.	STR 2.01.02:2016	Pastatų energetinio naudingumo projektavimas ir sertifikavimas		
11.	STR 2.01.06:2009	Statinių apsauga nuo žaibo. Išorinė statinių apsauga nuo žaibo		
12.	STR 2.01.07:2003	Pastatų vidaus ir išorės apsauga nuo triukšmo		
13.	STR 2.02.01:2004	Gyvenamieji pastatai		
14.	STR 2.03.01:2019	„Statinių prieinamumas“		
15.	STR 2.04.01:2018	„Pastatų atitvaros. Sienos, stogai, langai ir išorinės jėgimo durys“		
16.	STR 2.05.03:2003	Statybinių konstrukcijų projektavimo pagrindai.		
17.	STR 2.05.04:2003	Poveikiai ir apkrovos		
18.	STR 2.05.05:2005	Betoninių ir gelžbetoninių konstrukcijų projektavimas		
19.	STR 2.05.09:2005	Mūrinių konstrukcijų projektavimas		
20.	STR 2.05.07:2005	„Medinių konstrukcijų projektavimas“		
21.	STR 2.05.13:2004	Statinių konstrukcijos grindys		
		Paveldo tvarkybos darbai		
1.	PTR 1.01.01:2005	Paveldo tvarkybos reglamentų rengimo taisyklės ir paveldo tvarkybos reglamentų sąrašas		
2.	PTR 2.02.03:2007	Akmens mūro ir natūralaus akmens, plytų mūros paveldo tvarkyba		
3.	PTR 2.05.01:2010	Metalo gaminių ir metalo konstrukcijų tvarkyba		
4.	PTR 2.05.02:2010	Metalo gaminių ir metalo konstrukcijų sutvirtinimas cheminėmis priemonėmis		
5.	PTR 2.06.01:2010	Fasadų dekoratyvinių dangų, dekoratyvinio tinko, tinkuotų, dažytų paviršių tvarkyba		
6.	PTR 2.13.01:2011	Archeologiniai paveldo tvarkyba		
7.	PTR 3.02.01:2014	Tvarkybos darbų projektavimo sąlygų išdavimo taisyklės		
8.	PTR 3.03.01:2005	Nekilnojamojo kultūros paveldo statinio tvarkomųjų statybos darbų projekto ar tvarkomųjų paveldosaugos darbų projekto paveldosaugos (specialiosios) ekspertizės atlikimo taisyklės		
PP	AP 2020/09-021	lapas	lapų	Psl.
		6	7	




UAB "Architektūros"
Įm. Kodas 120920263
POLOCKO G. 4-101, VILNIUS
Tel: +37067166001

**DVIBUČIO GYVENAMOJO NAMO DOMINIKONŲ G. 16,
VILNIUJE, PREKYBOS PATALPOS un.nr: 1094-0058-
9019:0011 PASKIRTIES KEITIMO Į MAITINIMO PASKIRTĮ IR
PAPRASTOJO REMONTO PROJEKTAS**

9.	PTR 3.04.01:2005	Leidimų atlikti tvarkybos darbus išdavimo taisyklės
10.	PTR 3.05.01:2005	Nekilnojamojo kultūros paveldo objektų tvarkybos darbų priėmimo taisyklės
11.	PTR 3.06.01:2007	Kultūros paveldo tvarkybos darbų projektų rengimo taisyklės
12.	PTR 3.08.01:2013	Tvarkybos darbų rūšys
13.	PTR 4.01.01:2007	Nekilnojamojo kultūros paveldo ardomųjų tyrimų ir projektavimo dokumentacijos rengimo darbų sąnaudų normatyvai
		Higieninės normos, standartai, rekomendacijos, taisyklės
	ST121895674.100:2012	Statybos taisyklės „Žemės ir statybvietės įrengimo darbai“
	ST 121895674.06:2009	Statybos taisyklės „Apdailos darbai“
	ST 121895674.06:2009	"Betonavimo darbai"
	ST 121895674.06:2009	"Mūro darbai"
	ST 121895674.06:2009	"Surenkamų konstrukcijų montavimo darbai"
	ST 121895674.06:2009	"Stogų įrengimo darbai"
	ST 121895674.06:2009	"Hidroizoliavimo darbai"
	ST 121895674.06:2009	"Pastatų apsaugos nuo triukšmo įrengimo darbai"
	ST 121895674.06:2009	"Pastatų fasadų šiltinimo darbai"
	ST 121895674.06:2009	"Kitų pastatų atitvarų šiltinimo darbai"
	ST 121895674.06:2009	"Statinių remonto ir rekonstravimo darbai"
	HN 33:2011	Triukšmo ribiniai dydžiai gyvenamuosiuose ir visuomeninės paskirties pastatuose bei jų aplinkoje
	HN 42:2009	Gyvenamųjų ir viešosios paskirties pastatų mikroklimatas.
	HN 36:2009	Draudžiamos ir ribojamos medžiagos
	LST 1516:2015	Statinio projektas. Bendrieji įforminimo reikalavimai.
	LST EN ISO 13943:2002	Priešgaisrinė sauga. Terminai ir apibrėžimai
	RSN 156-94	Respublikinės statybos normos „Statybinė klimatologija“
		Bendrosios gaisrinės saugos taisyklės
		Gaisrinės saugos pagrindiniai reikalavimai 2010-12-07 PAGD įsakymas Nr. 1-338
	2011-02-22, Nr. 1-64	Gyvenamųjų pastatų gaisrinės saugos taisyklės
		Savonoriškai taikomi statybos techniniai dokumentai
		Statybos taisyklės, statinių naudojimo ir techninės priežiūros taisyklės
		Lietuvos standartai
		Techniniai liudijimai

PASTABA. Kiekvieno šių leidinių publikacija turi būti paskutinės redakcijos, priedai turi būti įsigalioję šios TP dalies išleidimo dieną, jei nėra nurodyta ki

PP	AP 2020/09-021	lapas	lapų	Psł.
		7	7	

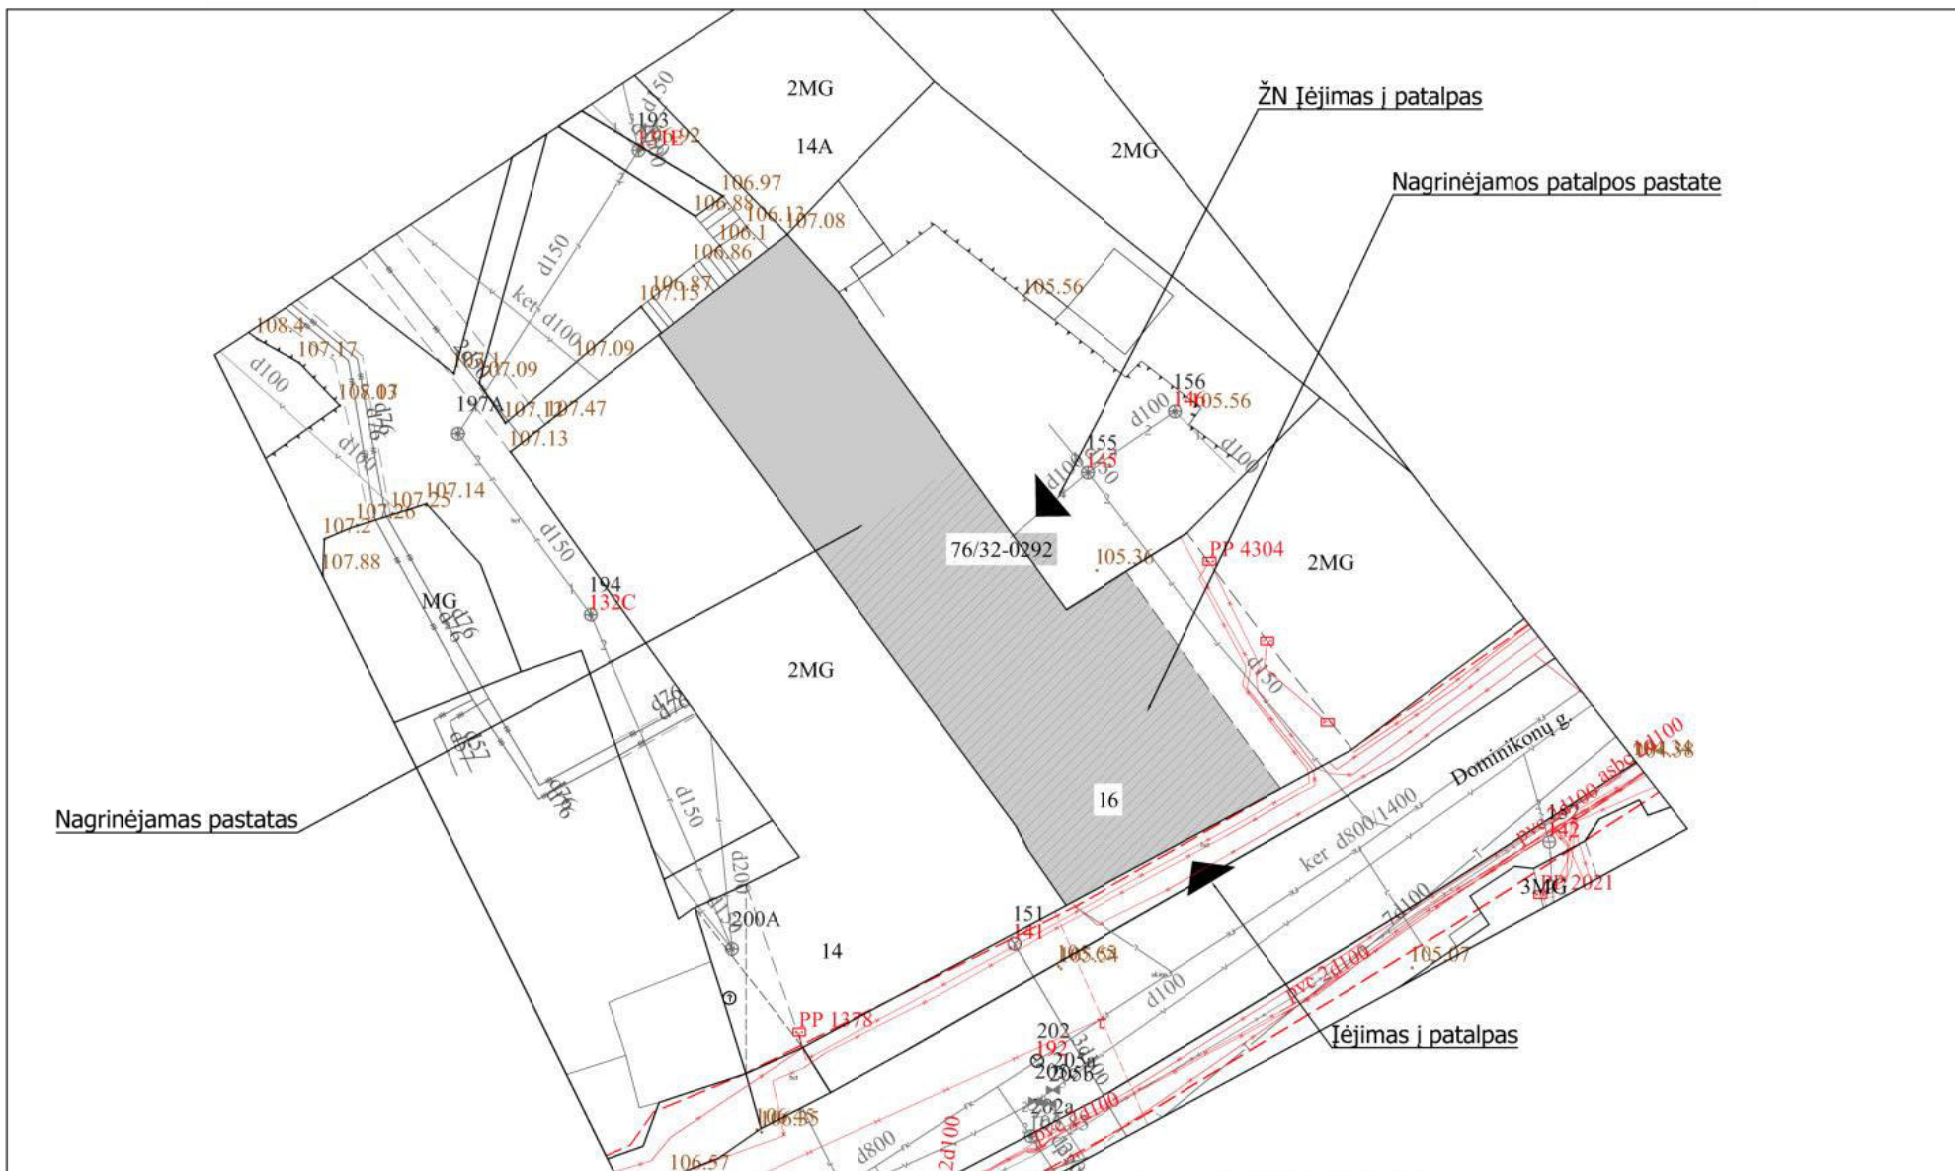

Nagrinėjamas pastatas

ŽN Iėjimas į patalpas


Nagrinėjamos patalpos pastate

Iėjimas į patalpas

GRAFINIS ŽYMĖJIMAS

- ESAMI MŪRINIAI PAMATAI/ SIENOS
- NAUJAI PROJEKTUOJAMOS PERTVAROS


ATES'ATO Nr.	 UAB ARCHITEKTŪROS PROJEKTAI įmonės kodas 120920263 adresas: Polocko g. 4-101, Vilnius tel: +37067166001			OBJEKTAI: DVIŪČIO GYVENAMOJO NAMO DOMINIKONŲ G. 16, VILNIUJE, PREKYBOS PATALPOS UN. NR. 1094-0058-9019-0011 PASKIRTIES KETIMAS Į MAITINIMO PASKIRTĮ IR PAFRASTOJO REMONTO PROJEKTAS	
Etapas	PV	A. Kenstavičius	2021	Sklypo planas M1:500	Laida
KPD0410	Arch.	B. Janukėnė	2021	V variantas	0
Etapas	Užsakovas:			PP-AP 2020/09-021	Lapas
PP	E. G ir UAB „Antico“				

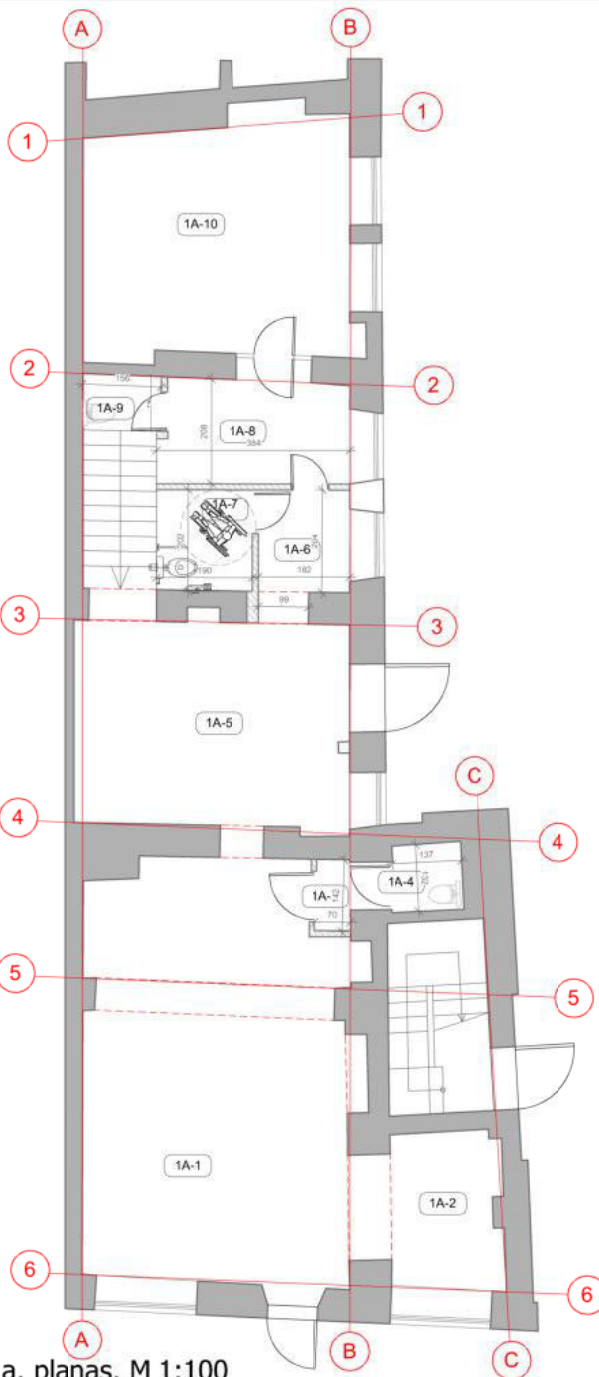

1 a. planas. M 1:100

PATALPŲ EKSPLIKACIJA

A1	1 AUKŠTAS	
1A-1	Salė	46.10
1A-2	Salė	9.39
1A-3	Tambūras	0.95
1A-4	San. mazgas	1.90
1A-5	Salė	22.92
1A-6	Koridorius	3.65
1A-7	San. Mazgas	3.72
1A-8	Pagaibinė patalpa	7.72
1A-9	San. mazgas	1.67
1A-10	Virtuvė	27.19
	VISO	125.21

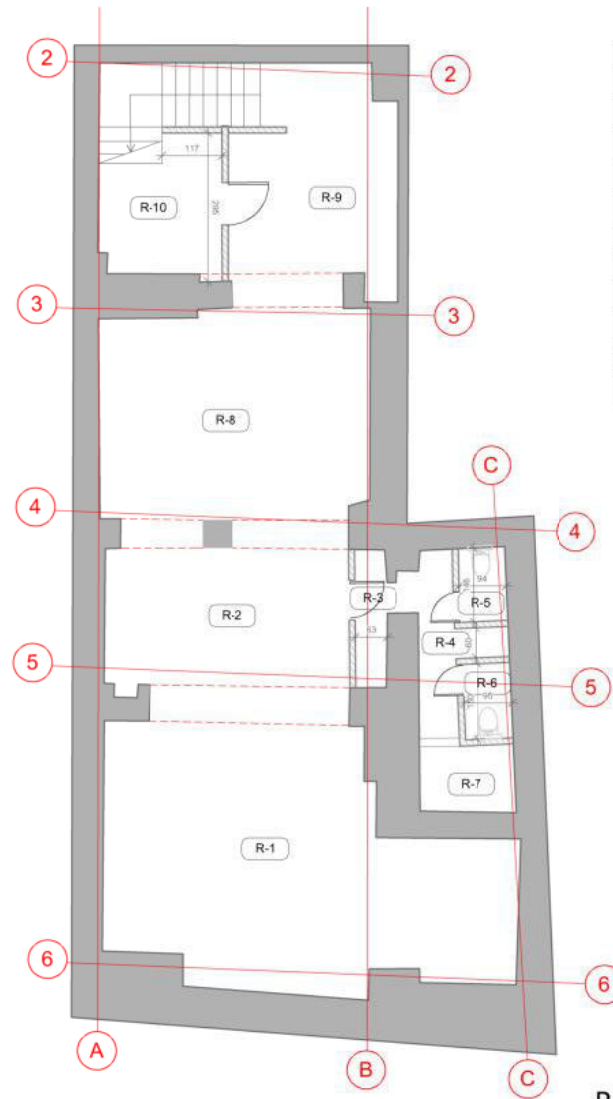

PATALPŲ EKSPLIKACIJA


R	RŪSYS	
R-1	Salė	36.60
R-2	Salė	15.50
R-3	Tambūras	2.03
R-4	San. mazgas	2.18
R-5	San. mazgas	1.45
R-5	San. mazgas	1.45
R-7	Pagalbinė patalpa	3.10
R-8	Salė	23.68
R-9	Koridorius	13.42
R-10	Pagalbinė patalpa	6.06
	VISO	105.47

Rūšio a. planas. M 1:100

GRAFINIS ŽYMĖJIMAS

	ESAMŲ MŪRINIŲ PAMATAI/ SIENOS
	NAUJAI PROJEKTUOJAMOS PERTVAROS


ATES'ATO Nr.	UAB ARCHITEKTŪROS PROJEKTAI įmonės kodas 120920263 adresas: Polocko g. 4-101, Vilnius tel: +37067166001			OBJEKTAI: DVIŲBUČIO GYVENAMOJO NAMO DOMINIKŲ G. 16, VILNIUJE, PREKYBOS PATALPOS UN. NR. 1094-0058-9019-0011 PASKIRTIES KETIMAS Į MAITINIMO PASKIRTĮ IR PAPRASTOJO REMONTO PROJEKTAS	
Etapas	PV	A. Kenstavičius	2021	1 a. planas ir rūšio planas. M 1:100	Laida
KPD0410	Arch.	B. Janukėnė	2021		0
Etapas	Užsakovas:				Lapas
PP	E.G ir UAB „Antico“			PP-AP 2020/09-021	03

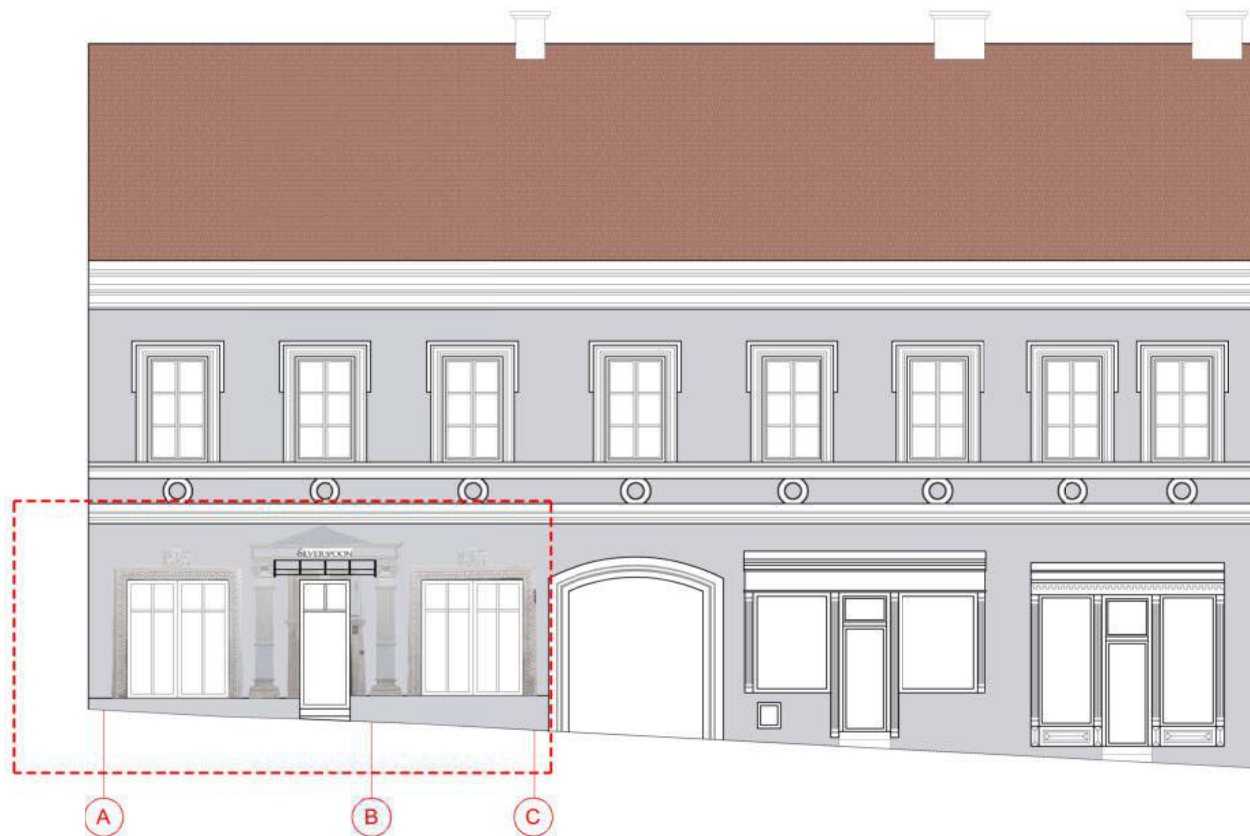

Gatvės fasadas M1:100


- Kiti darbai keičiantys pastatą išvaizdą neatliekami.
Jokie nauji įrenginiai fasade nemontuojami.
- Patalpcse naudojamos esamos pastato inžinerinės sistemos.
Ankstesniu projektu įrengtas mechaninis patalpų vėdinimas bei šaldymas,
Patalpų vėdinimas įrengtas.
naudojant esamus pastato vėdinimo kanalus,
- Į patalpas yra atskiras įėjimas
- Į patalpas užtikrinamas įėjimas žmonėms su negalia iš kiemo.

Pastaba : šiuo projektu pastato išvaizda nekeičiama

ATES'ATO Nr.	 UAB ARCHITEKTŪROS PROJEKTAI įmonės kodas 120920263 adresas: Polocko g. 4-101, Vilnius tel: +37067166001			OBJEKTAS: DVIŪČIO GYVENAMOJO NAMO DOMINIKONŲ G. 16, VILNIUJE, PREKYBOS PATALPOS UN. NR. 1094-0058-9019-0011 PASKIRTIES KEITIMAS Į MAITINIMO PASKIRTĮ IR PAPRASTOJO REMONTO PROJEKTAS		
Etapas	A2014	PV	A. Kenstavičius	2021	DOMINIKONŲ GATVĖS FASADAS. M 1:100	Laida
	KPD0410					0
		Arch.	B. Janukėnė	2021		Lapas
Etapas	Užsakovas:				TP-AP 2020/09-021	01
	PP	E. G ir UAB „Antico“				

GRAFINIS ŽYMĖJIMAS

 NAGRINĖJAMOS PATALPOS

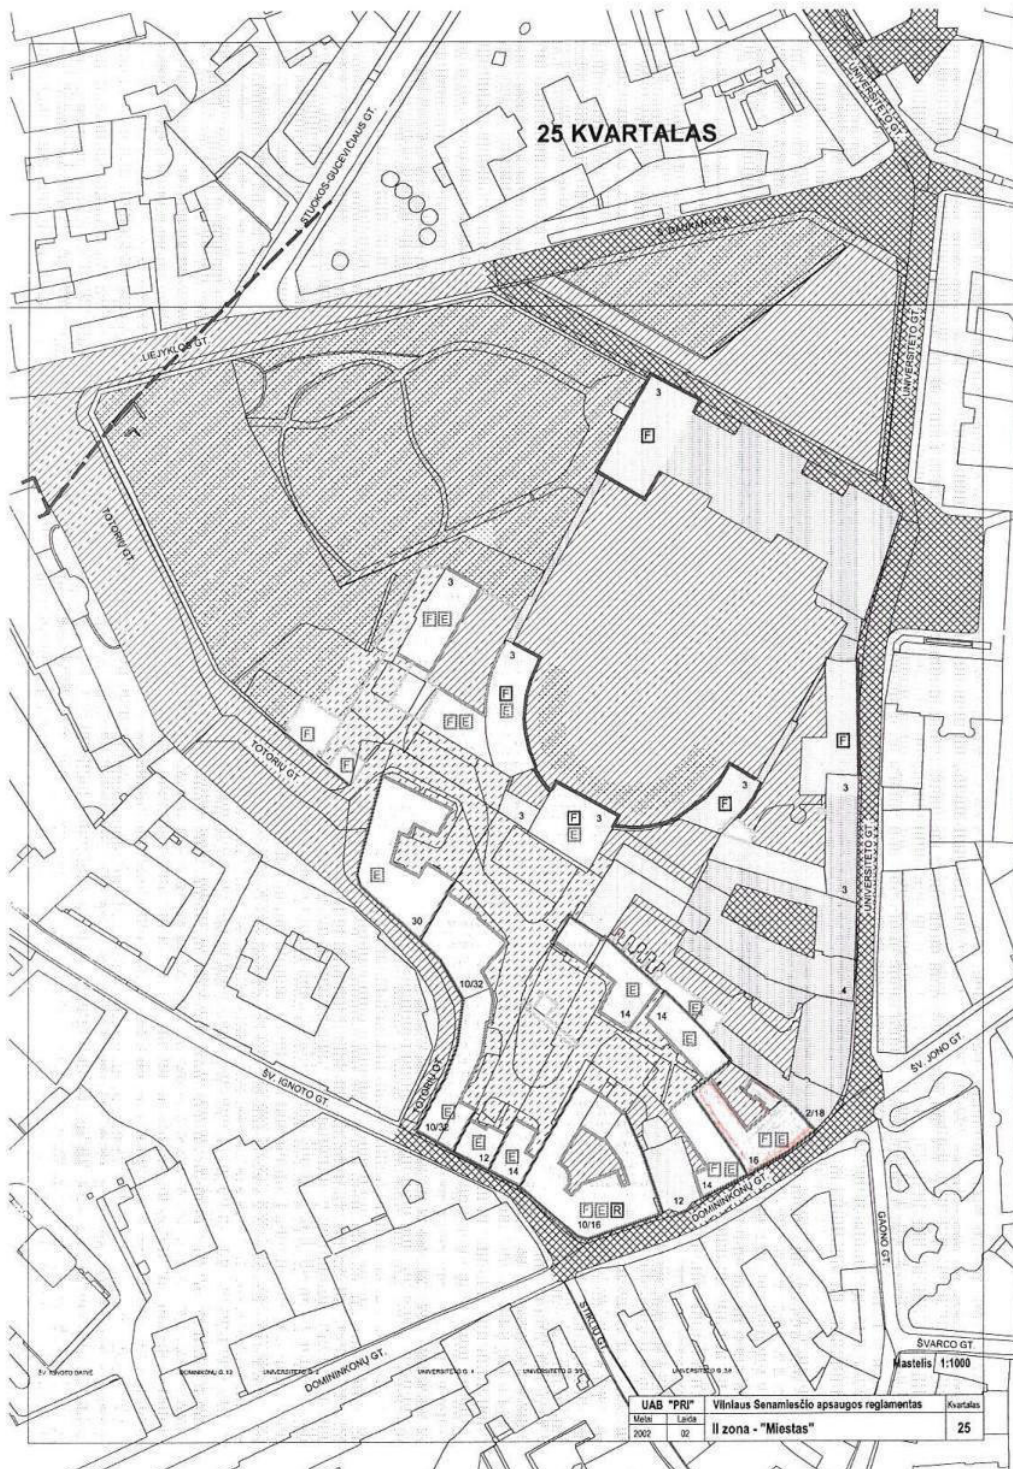

25 KVARTALAS

SUTARTI ŽENKLAI:

VILNIUS SENAMIESČIO STATINIŲ TVARKYMO REŽIMAI

SAUGOMI STATINIAI

☐ KONSERVAVIMAS - RESTAURAVIMAS

☐ RESTAURAVIMAS

☐ RESTAURAVIMAS - ATKŪRIMAS

— Restauruojami - restauruojami šlaitai

☐ Restauruojami šlaitai

☐☐☐ Restauruojami - restauruojami pastatų/fasadų elementai visai

☐☐☐ Restauruojami pastatų fasadų elementai iš dalies

KITI STATINIAI

☐☐☐ statiniai, turintys kultūrinę vertę poymį

☐☐☐ kitie statiniai

☐☐☐ gylinami statiniai

VILNIUS SENAMIESČIO TERITORIJŲ TVARKYMO REŽIMAI

☐☐☐ KONSERVAVIMAS - RESTAURAVIMAS

☐☐☐ RESTAURAVIMAS

☐☐☐ RESTAURAVIMAS - ATKŪRIMAS

SENAMIESČIO ŽELDYNŲ TVARKYMO REŽIMAI

☐☐☐ KONSERVAVIMAS - RESTAURAVIMAS

☐☐☐ RESTAURAVIMAS - REGENERAVIMAS

☐☐☐ REKONSTRAVIMAS - ATKŪRIMAS

— Restauruojami - regeneruojami gatvių želdynai

KITI ŽENKLAI:

☐ Vilniaus pilį, apibūdinančias kultūrinis paveldo objektas

☐ Dvyniškos miesto zonos ar jų dalies koridoriai (nuostabūs tyrimai, met.)

☐ Dvyniškos miesto zonos ar jų dalies koridoriai (įprastiniai)

☐ Vaidai, kurių tvarkymo režimas skiriamas remiantis jų turimų planavimo dokumentais

☐ Žemėlapis, kurių atkūrimo pagrindama būna visuomenės bei specialistų diskusijos ar konkursai

☐ Sklypų ribos

UAB "PRI"	Vilniaus Senamiesčio apsaugos reglamentas	Kvartalas
Mėnuo	Laida	
2002	02	25
Il zona - "Miestas"		

Mastelis 1:1000


		paprastasis remontas (atliekamas tik nevertingose dalyse ir elementuose);		
Rytų tvora su vartais	Statiniai - nekilnojamosios kultūros vertybės G277K7			
Parko tvora	Statiniai - nekilnojamosios kultūros vertybės G277K8	Restauravimas - - Galimi visų rūšių tyrimai, priešavariniai, konservavimo, restauravimo, dalinio atkūrimo, pritaikymo darbai. - Paprastasis ir kapitalinis remontas galimi nevertingose dalyse ir elementuose	Ribotas naudojimas	
Šiaurės vakarų korpusas	Statiniai – kultūros paveldo objektai siūlomi Vilniaus vietinį kultūros vertybių registrą - Vn-S27	Restauravimas – - Fasada, vertingi elementai; Restauravimas – atkūrimas – - galimi visų rūšių tyrimai, priešavariniai, konservavimo, restauravimo, atkūrimo, pritaikymo darbai, paprastasis remontas. - Kapitalinis remontas ir rekonstrukcija galimi nevertingose dalyse ir elementuose;	Ribotas naudojimas - galimos paskirtys: gyvenamoji, visuomeninė, komercinė ir smulkaus verslo	Vertingos saugomos statinio dalys ir elementai nurodyti statinio apskaitos lape.
Laiptinė, lifto šachtas, priestatas, transformatorinė, ūkinis pastatas	Kiti statiniai	Restauravimas – Totorių gatvės fasada Gali būti remtuojami, rekonstruojami, nedidinant aukštingumo, griauunami; Galimas sunaikinto užstatymo atkūrimas		Bendrieji nurodymai rekonstruojamiems ir naujai statomiems pastatams pateikiami lape 4.
	Teritorijos elementai	Restauravimo, remonto darbai, Pietvakarių kieme – restauravimo, atkūrimo, remonto darbai		
S. Daukanto 3 Vilniaus reprezentacinių rūmų parkas	Želdynai Nekilnojamosios kultūros vertybės G277K9	Restauravimas - regeneravimas		
	Želdynai	Restauravimas – regeneravimas; Pietvakarių kieme – - Rekonstravimas - atkūrimas		
1	2	3	4	5
Universiteto 4 - Alumnatas	Statiniai - nekilnojamosios kultūros vertybės A1R67	Konservavimas – restauravimas Galimi: techniniai ir moksliniai tyrimai, - konservavimo darbai, - priešavariniai darbai (avarijos grėsmės pašalinimo darbai), - fragmentinio restauravimo darbai; - pritaikymo darbai - ekspozicinių priemonių ir inžinerinių tinklų įrengimas; paprastasis remontas (atliekamas tik nevertingose dalyse ir elementuose);	Ribotas naudojimas - galimos paskirtys: gyvenamoji, visuomeninė, komercinė ir smulkaus verslo	Vertingos saugomos statinio dalys ir elementai nurodyti NKV dosje.
	Statiniai - nekilnojamosios kultūros vertybės A1R67	Restauravimas - - Galimi visų rūšių tyrimai, priešavariniai, konservavimo, restauravimo, dalinio atkūrimo, pritaikymo darbai. - Paprastasis ir kapitalinis remontas galimi nevertingose dalyse ir elementuose		
	Teritorijos elementai	Konservavimo, restauravimo, remonto darbai; Vakarų kieme – restauravimo, remonto darbai		
	Želdynai	Konservavimas – restauravimas; Vakarų kieme – rekonstravimas - atkūrimas		
1	2	3	4	5
Universiteto 2/18 - Rūmai, vad. Bžostovskių	Statiniai - nekilnojamosios kultūros vertybės S714	Konservavimas – restauravimas Galimi: techniniai ir moksliniai tyrimai, - konservavimo darbai, - priešavariniai darbai (avarijos grėsmės pašalinimo darbai), - fragmentinio restauravimo darbai; - pritaikymo darbai - ekspozicinių priemonių ir inžinerinių tinklų įrengimas; paprastasis remontas (atliekamas tik nevertingose dalyse ir elementuose);	Ribotas naudojimas - galimos paskirtys: gyvenamoji, visuomeninė, komercinė ir smulkaus verslo	Vertingos saugomos statinio dalys ir elementai nurodyti NKV dosje.
	Kiti statiniai	Gali būti remtuojami, rekonstruojami, nedidinant aukštingumo, griauunami; Galimas sunaikinto užstatymo atkūrimas		Bendrieji nurodymai rekonstruojamiems ir naujai statomiems pastatams pateikiami lape 4.
	Teritorijos elementai	Restauravimo, remonto darbai		
	Želdynai	Restauravimas - regeneravimas		
1	2	3	4	5
Dominikonų 16 - Namas	Statiniai – kultūros paveldo objektai siūlomi Vilniaus vietinį kultūros vertybių registrą - Vn-S30	Restauravimas – - Fasada, vertingi elementai; Restauravimas – atkūrimas – - galimi visų rūšių tyrimai, priešavariniai, konservavimo, restauravimo, atkūrimo, pritaikymo darbai, paprastasis remontas. - Kapitalinis remontas ir rekonstrukcija galimi nevertingose dalyse ir elementuose;	Ribotas naudojimas - galimos paskirtys: gyvenamoji, visuomeninė, komercinė ir smulkaus verslo	Vertingos saugomos statinio dalys ir elementai nurodyti statinio apskaitos lape.

← teritorijos elem.
restauravimo,
Želdynai
- rest., regenerav.

VILNIAUS SENAMIESTIS (16073, U1P)
APIBRĖŽTŲ TERITORIJOS RIBŲ PLANAS, 12A LAPAS
 Vilnius, Vilniaus m. sav.



Sutartiniai ženklai:

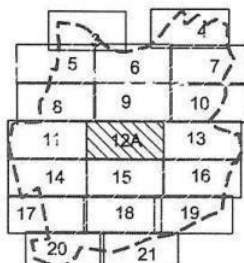

Lapų išsidėstymo schema



- Dominantės
- Nekilnojamoji kultūros vertybės teritorijoje esančios vertingosios savybės
- Gatvių užstatymo išsklotinės
- Vietovei reikšmingo buvusio užstatymo vietos
- Perspektyvos
- Panoramų apžvalgos taškai
- Namų numeris
- Kvartalo numeris

M 1 : 2 000 (viename cm - 20 m)

Nuoroda: Teritorijos vertingosios savybės ir kiti žymėjimai pateikti 31 lape.

	KULTŪROS PAVELDO CENTRAS	Vilniaus senamiesčio (16073, U1P) apibrėžtų teritorijos ribų plano projektas	
	Teritorijos ribas ir vertingasias savybes pažymėjo Duomenų skyriaus Urbanizuotų vietovių poskyrio vedėja		
Plano projektą sudarė Duomenų skyriaus Statinių poskyrio			
vyr. paminklotvarkininkė (Licencija Nr. G - 449 - (793))			Rima Putrimienė
Plano projektą patikrino Duomenų skyriaus vedėja			
			Giedrė Radvilavičienė
Plano projektą priėmė			
direktorius			Virgilijus Kačinskas
			2016-12-01

VILNIAUS SENAMIESTIS (16073, U1P)
APIBRĖŽTŲ TERITORIJOS RIBŲ PLANAS, 12 LAPAS
 Vilnius, Vilniaus m. sav.

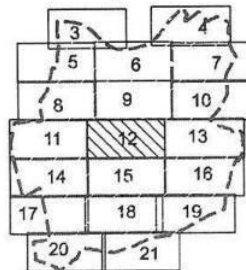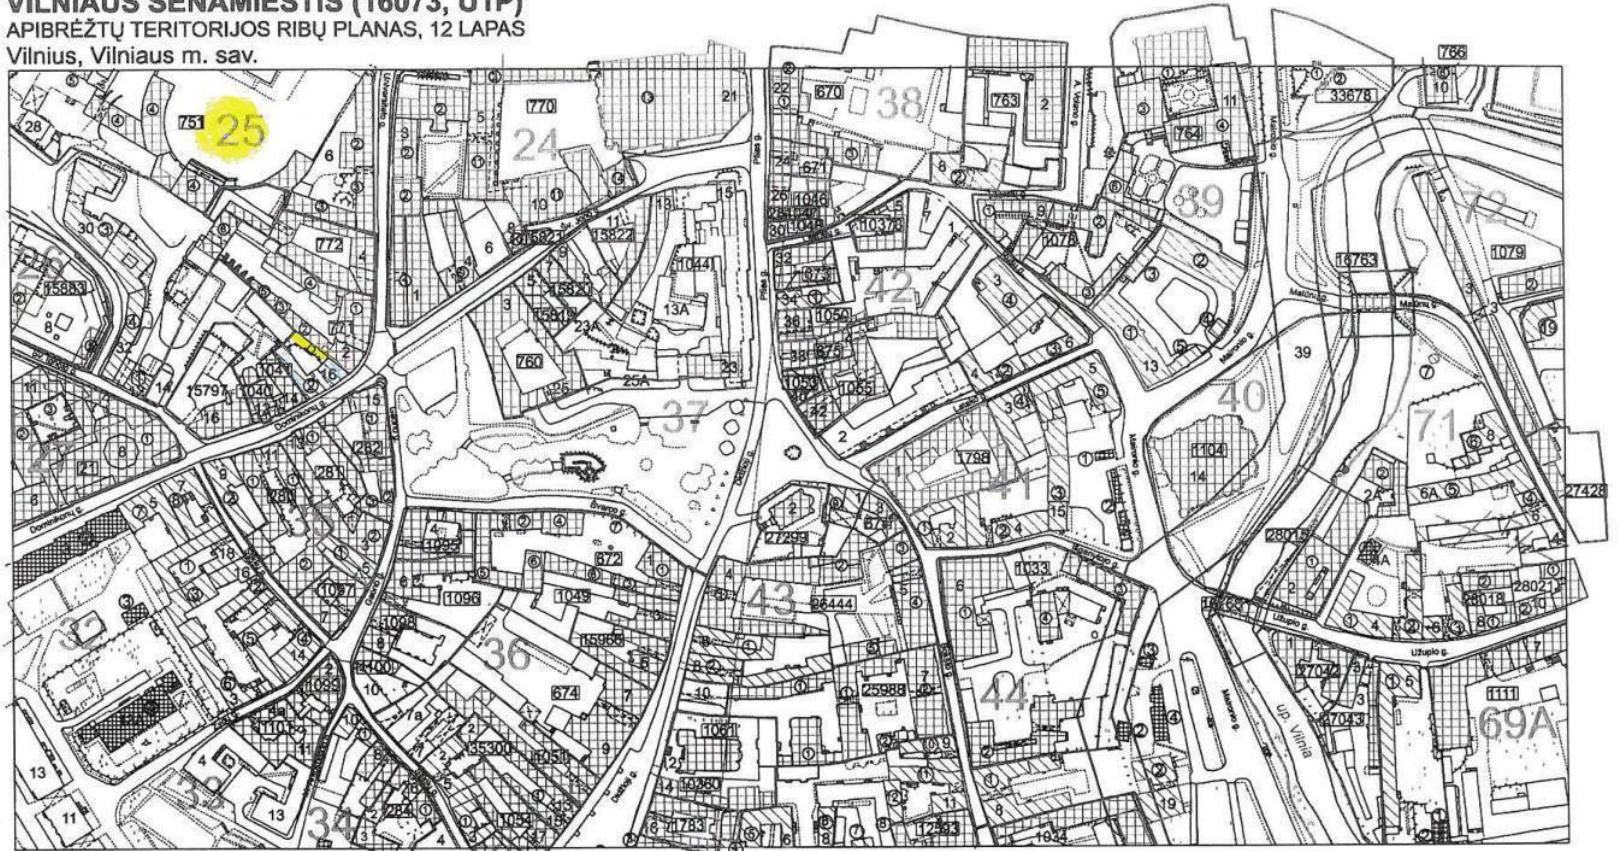

Lapų išsidėstymo schema

- Sutartiniai ženklai:
- Nekilnojamosios kultūros vertybės apibrėžtos teritorijos ribos
 - Nekilnojamojo kultūros paveldo objektų apibrėžtos teritorijų ribos
 - Nekilnojamojo kultūros paveldo objektai, kuriems apibrėžtos teritorijų ribos
 - Nekilnojamojo kultūros paveldo objektai, kuriems neapibrėžtos teritorijų ribos
 - Teritorijoje esantys, vertingų savybių – požymių turintys objektai
 - Kultūros paveldo vietovės urbanistinės struktūros statiniai
 - Teritorijoje esantys kiti objektai
 - Suformuotų kadastrinių sklypų ribos
 - Namų numeris

M 1 : 2 000 (viename cm - 20 m)

Nuoroda: Teritorijos vertingosios savybės ir kiti žymėjimai pateikti 31 lape.

	KULTŪROS PAVELDO CENTRAS	Vilniaus senamiestio (16073, U1P) apibrėžtų teritorijos ribų plano projektas
	Teritorijos ribas ir vertingasias savybes pažymėjo Duomenų skyriaus Urbanizuotų vietovių poskyrio vedėja	
Plano projektą sudarė Duomenų skyriaus Statinių poskyrio vyr. paminklotvarkininkė (Licencija Nr. G - 449 - (793)		Violeta Bruzgelevičiūtė
Plano projektą patikrino Duomenų skyriaus vedėja		Rima Putrimienė
Plano projektą priėmė direktorius		Giedrė Radvilavičienė
		Virgilijus Kačinskas
		2013-04-11

DETALŪS METADUOMENYS

Dokumento sudarytojas (-ai)	Vilniaus miesto savivaldybė 188710061, Konstitucijos pr. 3, LT-09601, Vilnius
Dokumento pavadinimas (antraštė)	DĖL PRITARIMO PROJEKTINIAMS PASIŪLYMAMS DOMINIKONŲ G. 16, VILNIUJE
Dokumento registracijos data ir numeris	2021-03-03 Nr. A51-19238/21(3.3.2.26E-VMA)
Dokumento gavimo data ir dokumento gavimo registracijos numeris	–
Dokumento specifikacijos identifikavimo žymuo	ADOC-V1.0
Parašo paskirtis	Pasirašymas
Parašą sukūrusio asmens vardas, pavardė ir pareigos	Mindaugas Pakalnis, Vyriausiojo miesto architekto skyriaus vedėjas, Vyriausiojo miesto architekto skyrius
Sertifikatas išduotas	MINDAUGAS,PAKALNIS LT
Parašo sukūrimo data ir laikas	2021-03-02 23:41:00 (GMT+02:00)
Parašo formatas	XAdES-EPES
Laiko žymoje nurodytas laikas	–
Informacija apie sertifikavimo paslaugų teikėją	EID-SK 2016, AS Sertifitseerimiskeskus EE
Sertifikato galiojimo laikas	2020-11-03 20:19:13 – 2025-11-02 23:59:59
Informacija apie būdus, naudotus metaduomenų vientisumui užtikrinti	"Registravimas" paskirties metaduomenų vientisumas užtikrintas naudojant "RCSC IssuingCA, VI Registru centras - i.k. 124110246 LT" išduotą sertifikatą "Dokumentų valdymo sistema Avilys, Vilniaus miesto savivaldybės administracija, į.k.188710061 LT", sertifikatas galioja nuo 2018-12-27 14:17:37 iki 2021-12-26 14:17:37
Pagrindinio dokumento priedų skaičius	–
Pagrindinio dokumento priedamų dokumentų skaičius	–
Priedamo dokumento sudarytojas (-ai)	–
Priedamo dokumento pavadinimas (antraštė)	–
Priedamo dokumento registracijos data ir numeris	–
Programinės įrangos, kuria naudojantis sudarytas elektroninis dokumentas, pavadinimas	Dokumentų valdymo sistema „Avilys“, versija 3.5.34
Informacija apie elektroninio dokumento ir elektroninio (-ių) parašo (-ų) tikrinimą (tikrinimo data)	Atitinka specifikacijos keliamus reikalavimus. Visi dokumente esantys elektroniniai parašai galioja (2021-03-03 07:32:45)
Paieškos nuoroda	–
Papildomi metaduomenys	Nuorašą suformavo 2021-03-03 07:32:46 Dokumentų valdymo sistema „Avilys“