


VILNIAUS MIESTO GATVIŲ, SKVERŲ IR AIKŠČIŲ IŠDĖSTYMO PLANAS M 1 : 3000

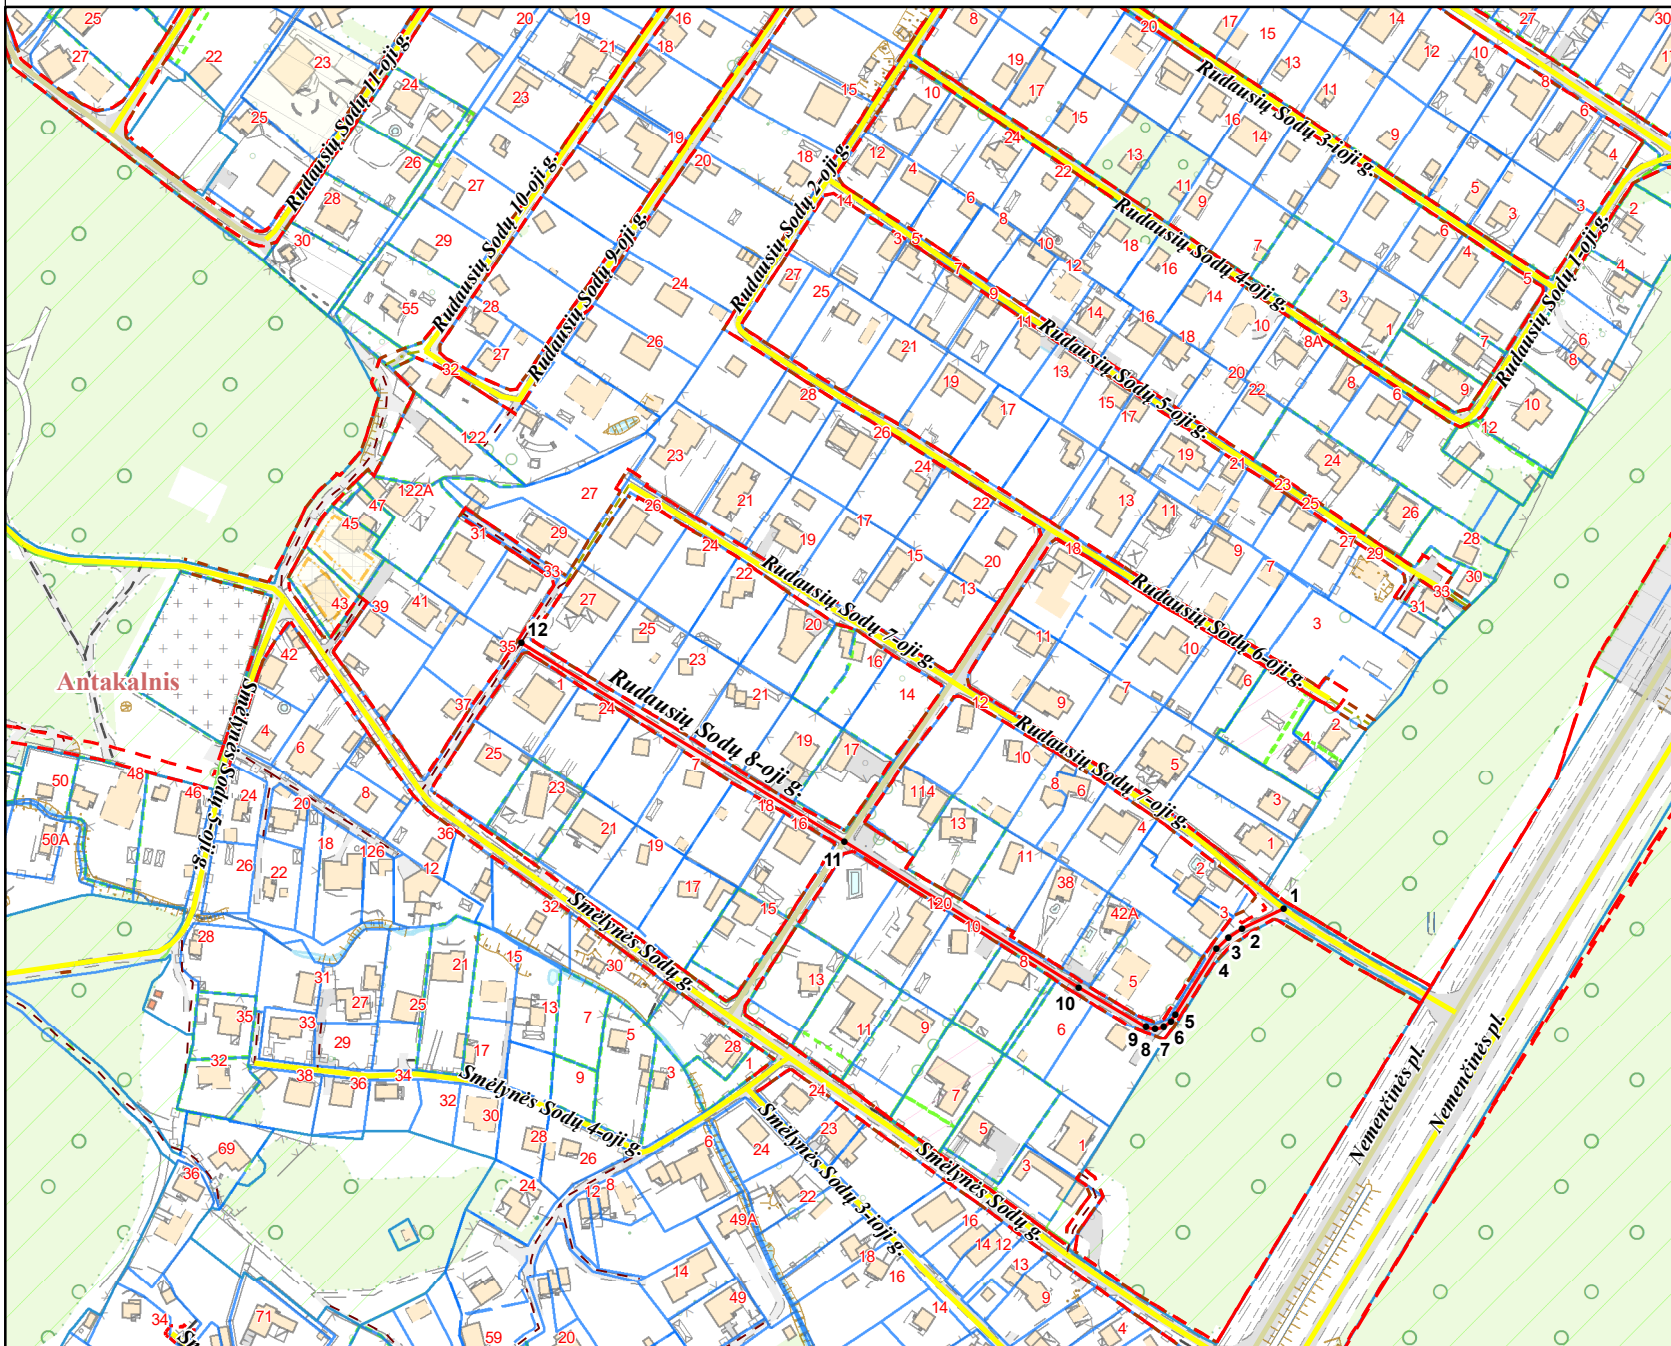

PAVADINIMŲ GATVĖMS, PASTATAMS, STATINIAMS
IR KITIEMS OBJEKTAMS SUTEIKIMO, KEITIMO IR
ĮTRAUKIMO Į APSKAITĄ TVARKOS APRAŠO
1 PRIEDAS

Vilniaus miesto savivaldybės tarybos
2021 m. _____ d. sprendimo Nr. _____
_____ priedas

Kartografinis pagrindas	KDB 500V
Gatvės taškų koordinacių nustatymo būdas	Grafinis

GATVIŲ TAŠKŲ KOORDINACIŲ ŽINIARAŠTIS

Rudausių Sodų 8-oji g. - taškų Nr. plane 1 - 12

NR.PLANE	X	Y
1	6070114.95	588125.61
2	6070107.13	588109.13
3	6070103.56	588103.83
4	6070098.97	588099.06
5	6070073.06	588082.77
6	6070070.36	588080.95
7	6070068.11	588078.17
8	6070067.3	588074.56
9	6070068.01	588071.07
10	6070083.73	588044.32
11	6070141.77	587951.47
12	6070220.53	587823.09

PATEIKIA:
Vilniaus miesto savivaldybės administracijos
Žemės tvarkymo ir administravimo skyriaus vedėja

RAIMONDA RUDUKIENĖ

2021. 11