


# VILNIAUS MIESTO GATVIŲ IŠDĖSTYMO PLANAS M 1 : 7000

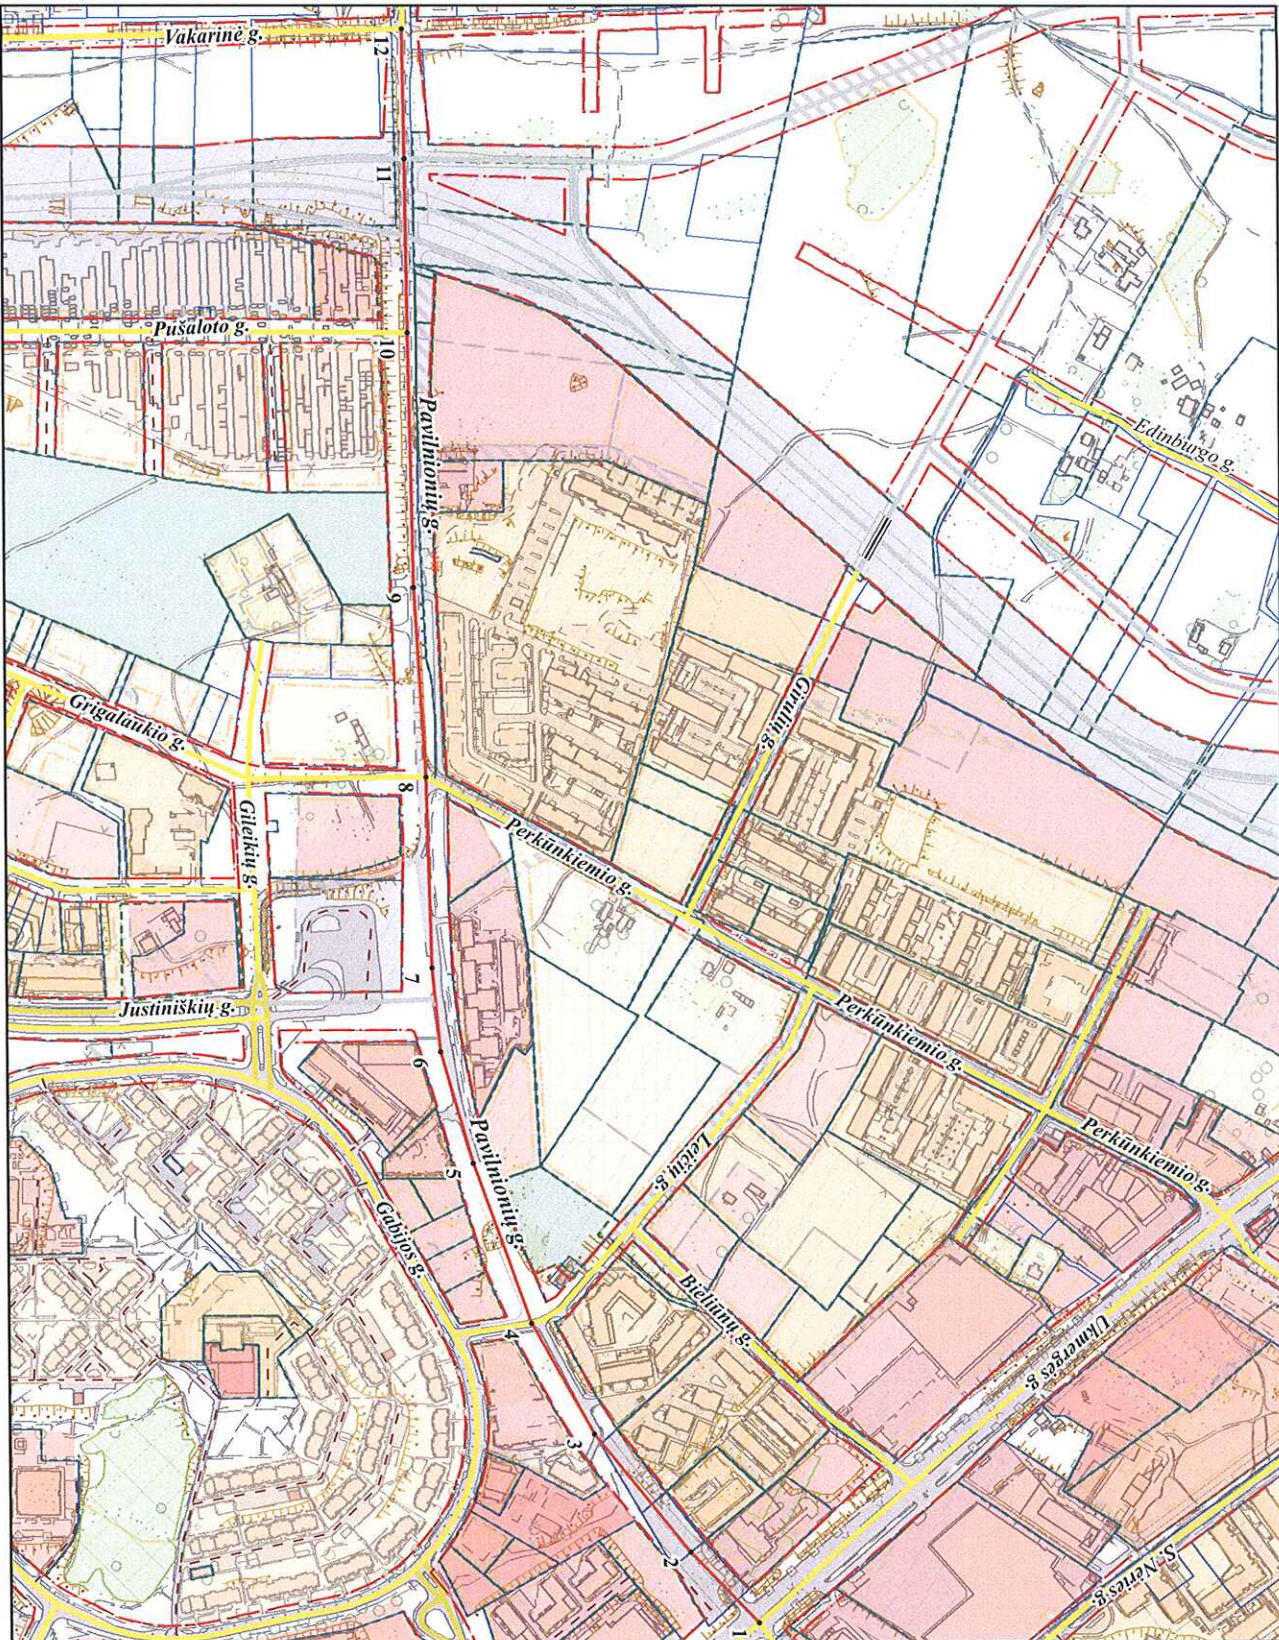

Pasitačių seniūnija

PAVADINIMŲ GATVĖMS, PASTATAMS, STATINIAMS IR KITiems OBJEKTAMS SUTEKIMO, KEITIMO IR ITRAUKIMO Į APSKAITĄ TVARKOS APRAŠO I PIRIEDAS

Vilniaus miesto savivaldybės tarybos  
2015 m. \_\_\_\_\_ d. sprendimo Nr. \_\_\_\_\_  
priedas

Kartografinis pagrindas	KDB 500V
Gatvės taškų koordinatų nustatymo būdas	Grafinis

## GATVIŲ TAŠKŲ KOORDINACIŲ ŽINIARAŠTIS

*Pavilionių g. - taškų Nr. plane 1 - 12*

NR. PLANE	X	Y
1	6067585,1	579138,05
2	6067521,936	579071,45
3	6067433,626	578961,824
4	6067376,326	578858,804
5	6067323,13	578709,946
6	6067293,352	578606,708
7	6067285,943	578528,391
8	6067281,24	578350,12
9	6067271,127	578173,849
10	6067266,576	577936,729
11	6067264,41	577775,86
12	6067262,79	577655,41

PATEIKIA:  
Vilniaus miesto savivaldybės administracijos  
Miesto plėtros departamento direktoriaus pavaduotoja

RAIMONDA RUDUKIENĖ 2015. 09