



ESAMA PADĖTIS



VIZUALIZACIJA



ESAMA PADĖTIS



VIZUALIZACIJA


ATESTATO NR.	D.SAVICKO INDIVIDUALI PROJ. VEIKLA				VIENBUTIS GYVENAMASIS NAMAS. POŠKOS. G. 39, VILNIUS. REKONSTRAVIMO PROJEKTAS.			
A 2117	PV. PDV.	V. TOLIUNAS	el. parasas	2024	VIZUALIZACIJOS		LAIDA	
A 1135	ARCH.	D. SAVICKAS	el. parasas	2024				
ETAPAS	STATYTOJAS				OBJEKTO NR.	DALIS	LAPAS	LAPU
PP	V. Š.				039-2024-PP-1			




ESAMA PADĖTIS



VIZUALIZACIJA

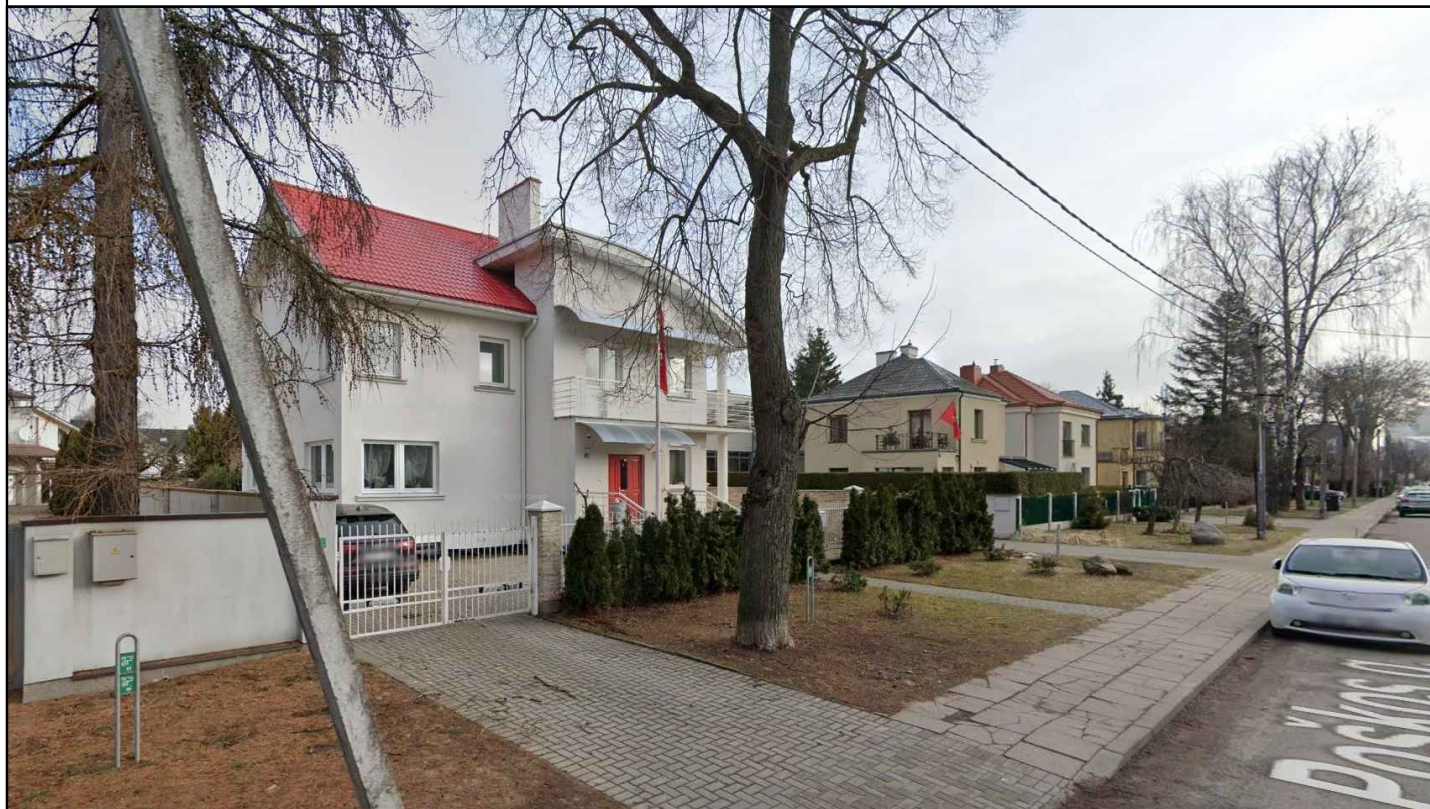

ESAMA PADĖTIS

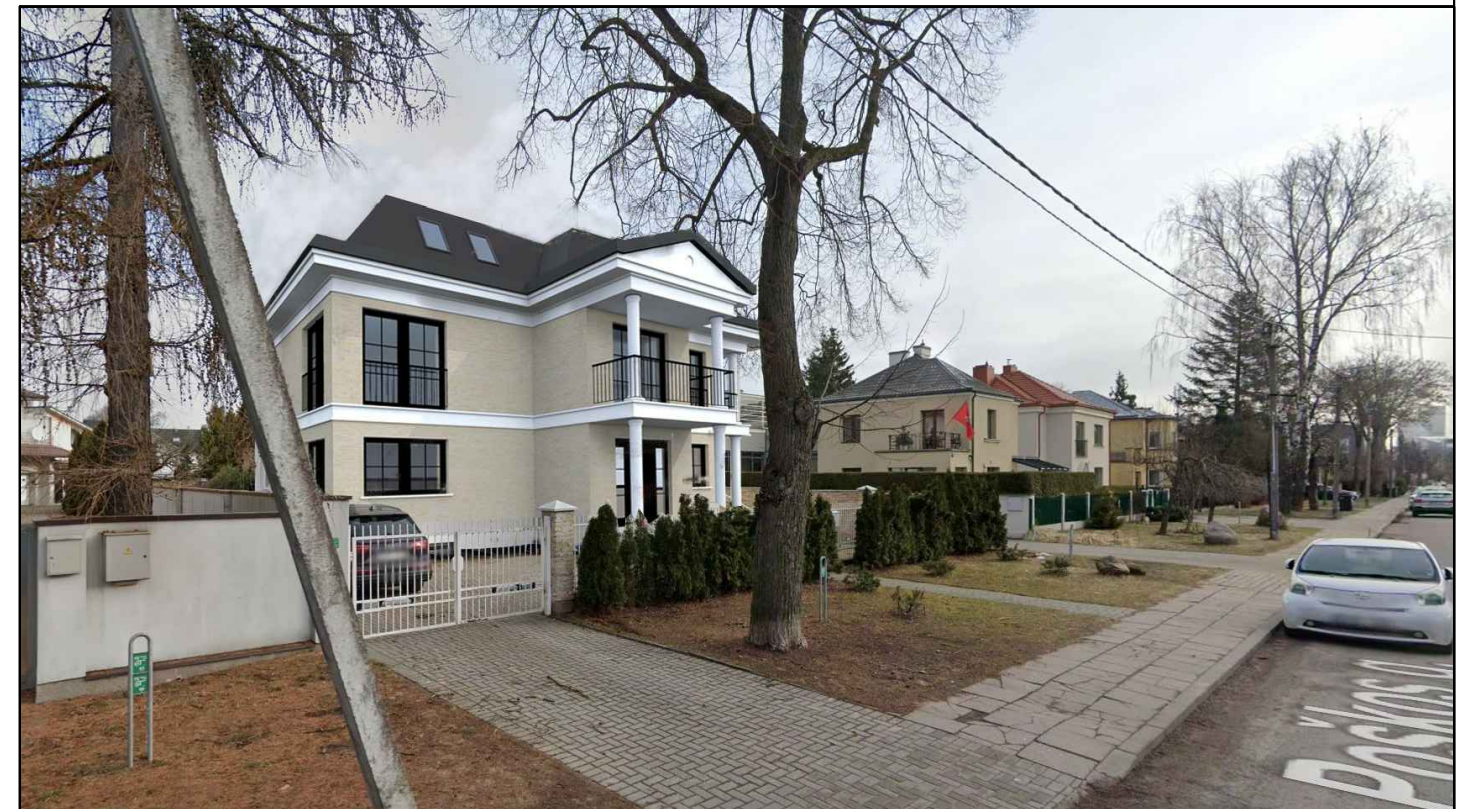

VIZUALIZACIJA

ATESTATO NR.	D.SAVICKO INDIVIDUALI PROJ. VEIKLA				VIENBUTIS GYVENAMASIS NAMAS. POŠKOS. G. 39, VILNIUS. REKONSTRAVIMO PROJEKTAS.			
A 2117	PV. PDV.	V. TOLIUNAS	el. parasas	2024	VIZUALIZACIJOS		LAIDA	
A 1135	ARCH.	D. SAVICKAS	el. parasas	2024				
ETAPAS	STATYTOJAS				OBJEKTO NR.	DALIS	LAPAS	LAPU
PP	V. Š.				039-2024-PP-1			