


VILNIAUS MIESTO SAVIVALDYBĖS N.VILNIOS SENIŪNIJOS
Karklėnų g. Nr. 5
ADRESŲ NUMERIŲ KEITIMO/SUTEIKIMO PLANAS

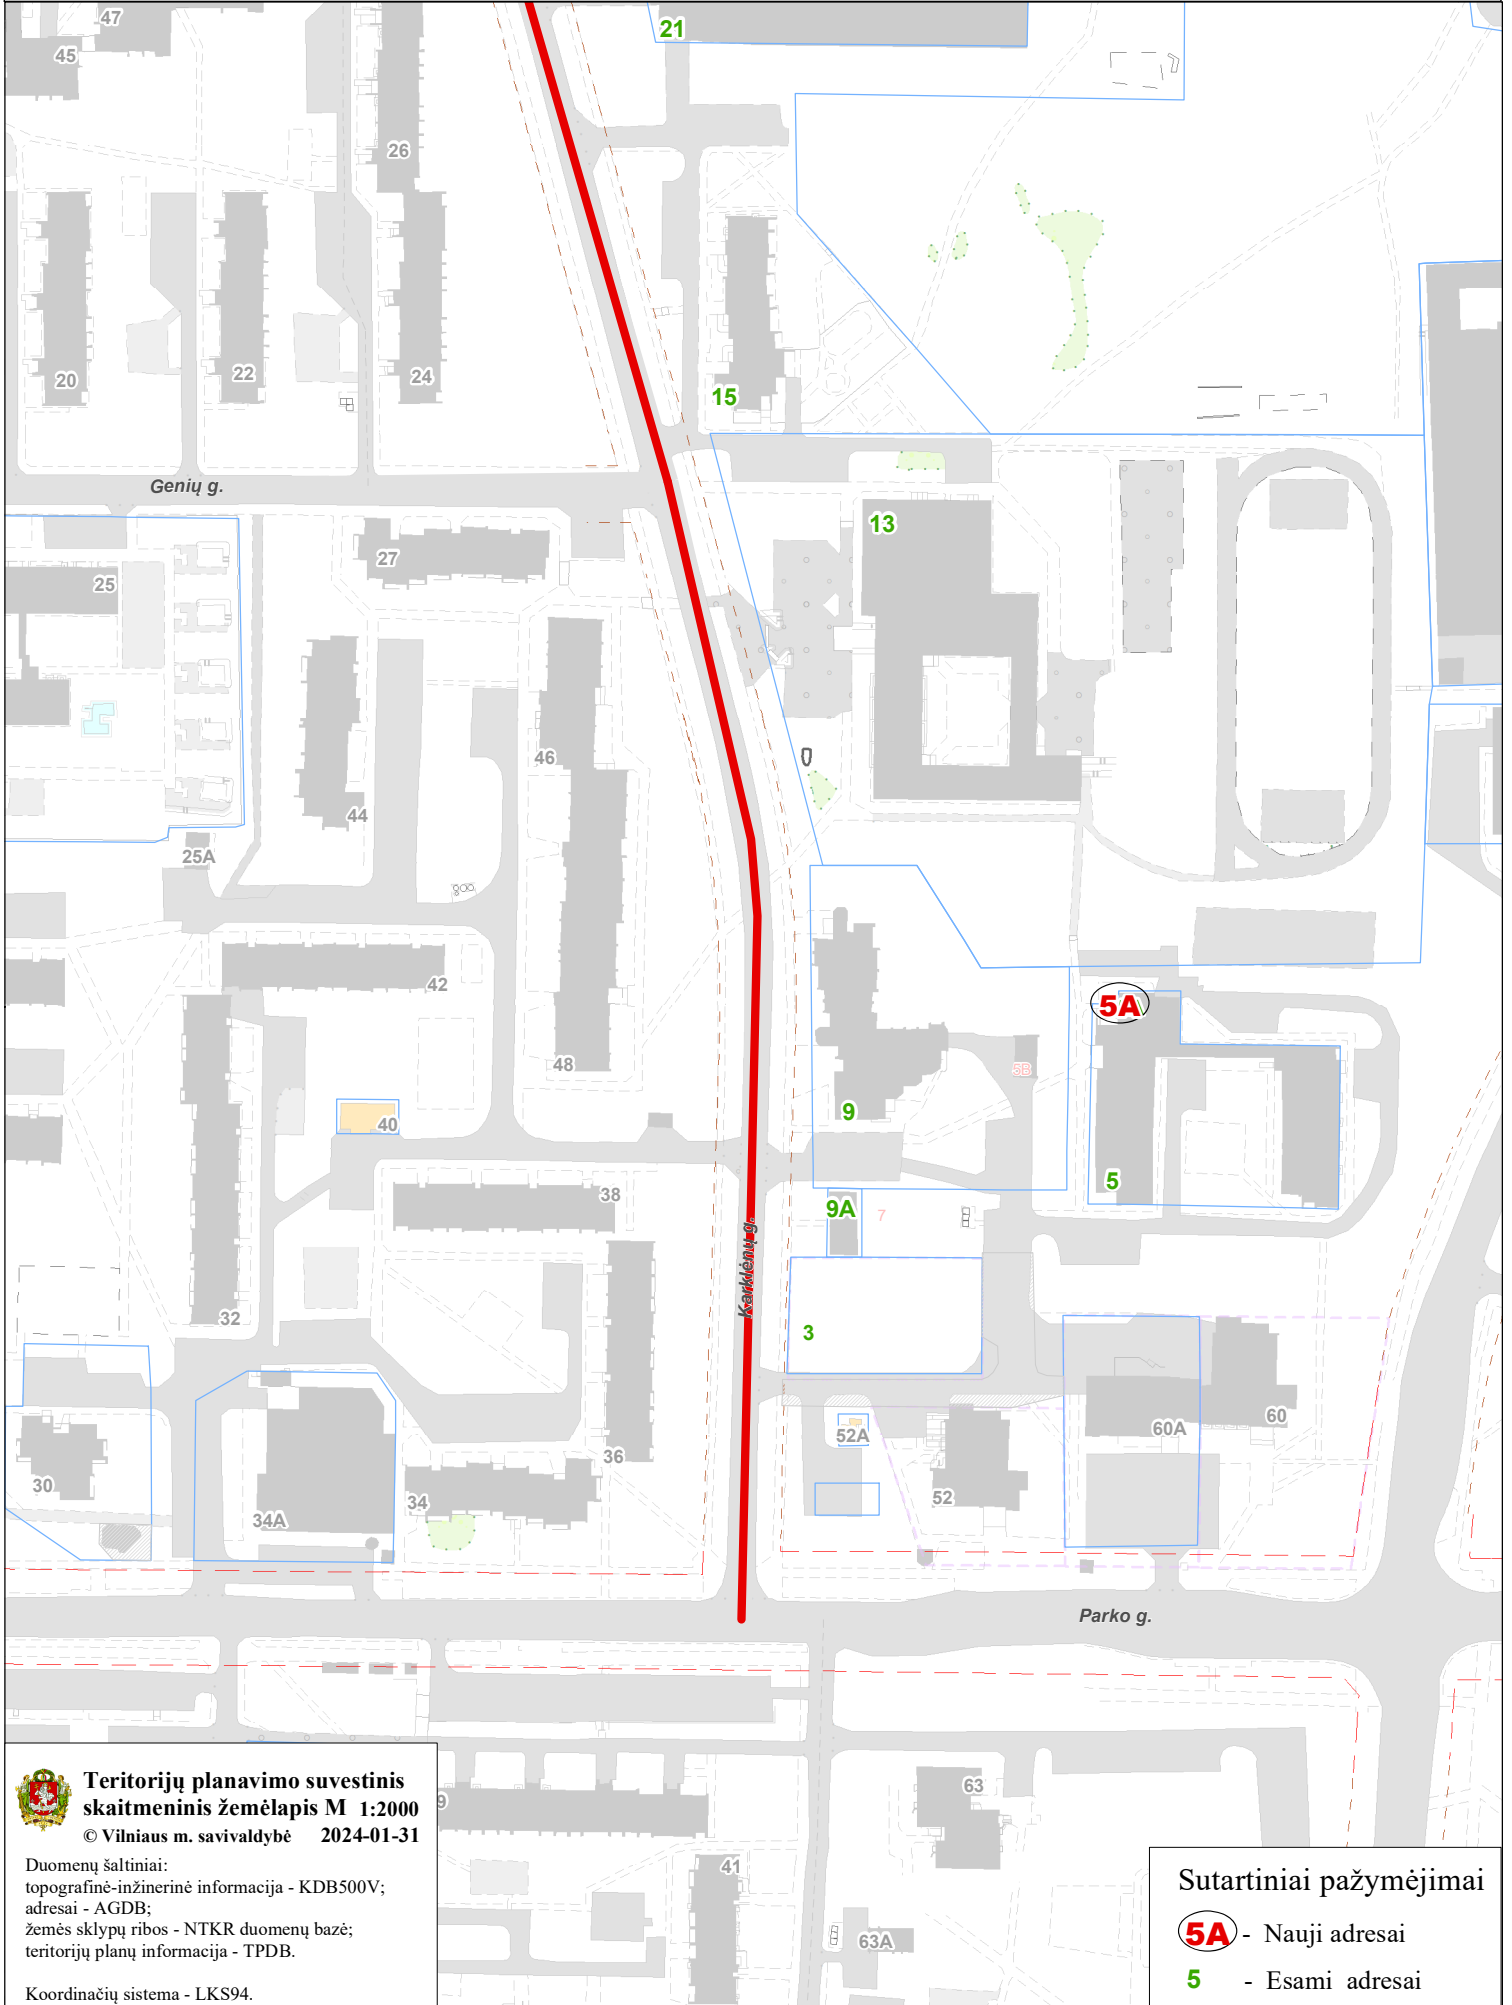

**Teritorijų planavimo suvestinis
skaitmeninis žemėlapis M 1:2000**
© Vilniaus m. savivaldybė 2024-01-31

Duomenų šaltiniai:
topografinė-inžinerinė informacija - KDB500V;
adresai - AGDB;
žemės sklypų ribos - NTKR duomenų bazė;
teritorijų planų informacija - TPDB.

Koordinatų sistema - LKS94.

Sutartiniai pažymėjimai

- 5A** - Nauji adresai
- 5** - Esami adresai