


# VILNIAUS MIESTO GATVIŲ, SKVERŲ IR AIKŠČIŲ IŠDĖSTYMO PLANAS M 1:1 500

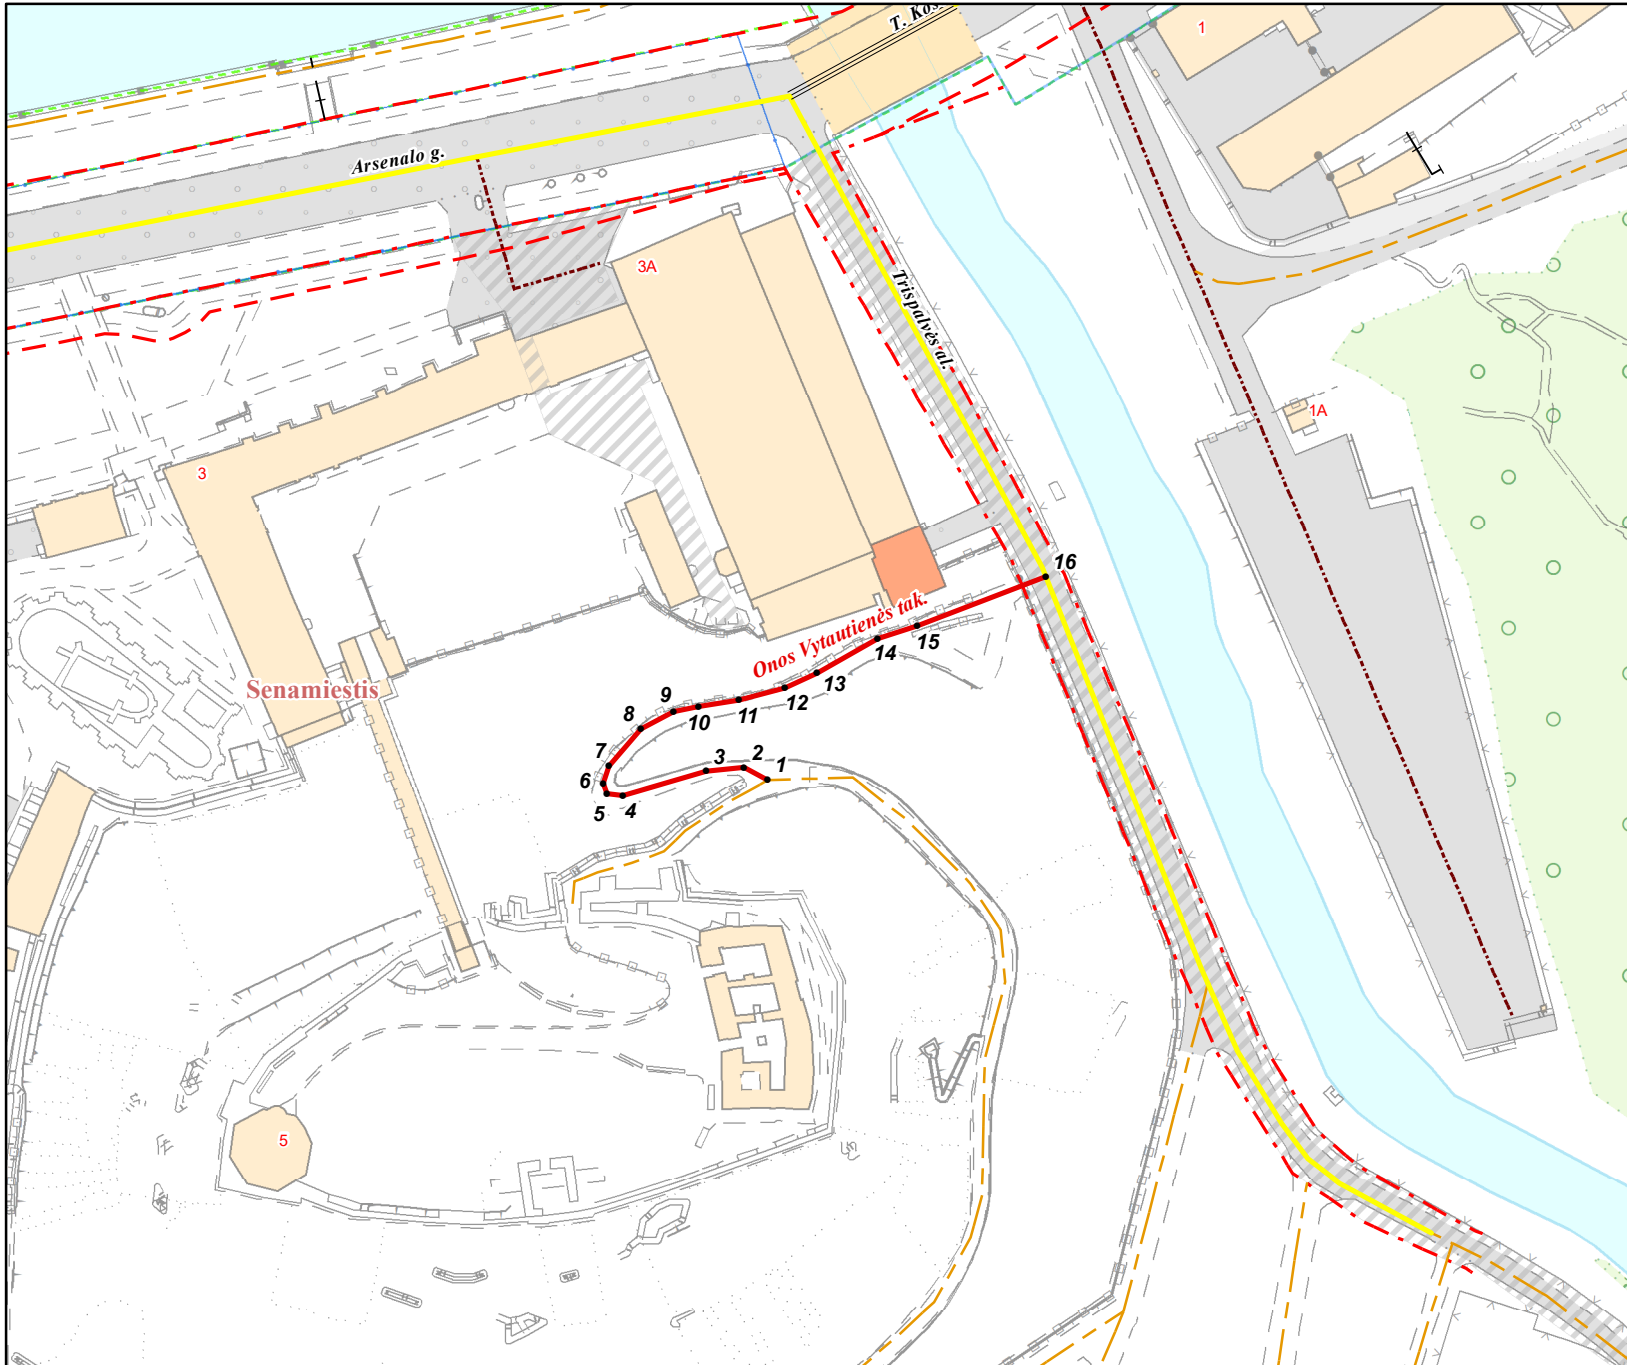

PAVADINIMŲ GATVĖMS, PASTATAMS, STATINIAMS IR KITIEMS OBJEKTAMS SUTEIKIMO, KEITIMO IR ĮTRAUKIMO Į APSKAITĄ TVARKOS APRAŠO I PRIEDAS

Vilniaus miesto savivaldybės tarybos  
2023 m. \_\_\_\_\_ d. sprendimo Nr. \_\_\_\_\_  
\_\_\_\_\_ priedas

Kartografinis pagrindas	KDB 500V
Gatvės taškų koordinacių nustatymo būdas	Grafinis

## GATVIŲ TAŠKŲ KOORDINACIŲ ŽINIARAŠTIS

### Onos Vytautienės tak. - taškų Nr. plane 1 - 16

NR. PLANE	X	Y
1	6061986,36	583317,87
2	6061988,85	583313,13
3	6061988,05	583305,67
4	6061983,29	583289,16
5	6061983,61	583285,98
6	6061985,67	583285,19
7	6061989,17	583286,3
8	6061996,47	583292,65
9	6061999,96	583299,16
10	6062000,91	583304,08
11	6062002,18	583312,18
12	6062004,56	583321,23
13	6062007,58	583327,58
14	6062014,41	583339,64
15	6062016,95	583347,58
16	6062026,71	583373,09

PATEIKIA:  
Vilniaus miesto savivaldybės administracijos  
Žemės administravimo ir GIS poskyrio vedėja