



**VILNIAUS MIESTO SAVIVALDYBĖS  
ADMINISTRACIJOS DIREKTORIAUS PAVADUOTOJAS**

**ĮSAKYMAS**

**DĖL LEIDIMO KOREGUOTI TERITORIJŲ TIES PADEKANIŠKIŲ, ČEKONIŠKIŲ IR  
GERYČIŲ GATVĖMIS DETALIOJO PLANO SKLYPŲ NR. 96, NR. 98 IR NR. 100,  
PERTVARKYTŲ ŽEMĖS SKLYPŲ GERYČIŲ G. 76, 78 IR 80 FORMAVIMO IR  
PERTVARKYMO PROJEKTU, SPRENDINIUS INICIJAVIMO PAGRINDU**

2021 m. birželio d. Nr.  
Vilnius

Vadovaudamasi Lietuvos Respublikos teritorijų planavimo įstatymu, Lietuvos Respublikos aplinkos ministro 2014 m. sausio 2 d. įsakymu Nr. D1-8 „Dėl Kompleksinio teritorijų planavimo dokumentų rengimo taisyklių patvirtinimo“ patvirtintomis Kompleksinio teritorijų planavimo dokumentų rengimo taisyklėmis ir Vilniaus miesto savivaldybės administracijos direktoriaus 2021 m. kovo 19 d. įsakymo Nr. 40-144/21 „Dėl Vilniaus miesto savivaldybės administracijos direktoriaus pavaduotojos Danutos Narbut įgaliojimų“ 1.1.3 papunkčiu:

1. L e i d ž i u vadovaujantis Vilniaus miesto savivaldybės teritorijos bendroju planu koreguoti Vilniaus miesto savivaldybės tarybos 2017 m. sausio 11 d. sprendimu Nr. 1-773 „Dėl teritorijų ties Padekaniškių, Čekoniškių ir Geryčių gatvėmis detaliojo plano tvirtinimo“ patvirtinto detaliojo plano (registro Nr. T00079882) sklypų Nr. 96, Nr. 98 ir Nr. 100, pertvarkytų Vilniaus miesto savivaldybės administracijos direktoriaus pavaduotojo 2020 m. balandžio 1 d. įsakymu Nr. A30-703/20 „Dėl žemės sklypų Geryčių g. 76, 78 ir 80 formavimo ir pertvarkymo projekto tvirtinimo“, sprendinius inicijavimo pagrindu: nekeičiant nustatyto teritorijos naudojimo būdo perplanuoti sklypus, nustatyti teritorijos naudojimo reglamentus.

2. T v i r t i n u planavimo darbų programą detaliojo planavimo dokumentui rengti (pridedama).

Administracijos direktoriaus pavaduotoja

Danuta Narbut

PATVIRTINTA:

Vilniaus miesto savivaldybės  
administracijos direktoriaus pavaduotojo  
2021 m. \_\_\_\_\_ d.  
įsakymu Nr.


## PLANAVIMO DARBŲ PROGRAMA DETALIOJO PLANAVIMO DOKUMENTUI RENGTI

- 1. Planuojamos teritorijos adresas:** sklypai Geryčių g. 76 (kadastro Nr. 0101/0167:4374) ir Geryčių g. 78 (kadastro Nr. 0101/0167:4375) Pilaitės seniūnija, Vilnius.
- 2. Planuojamos teritorijos plotas:** apie 0,3681 ha.
- 3. Planavimo organizatorius:** Vilniaus miesto savivaldybės administracijos direktorius, Konstitucijos pr. 3, Vilnius.
- 4. Planavimo iniciatorius:** fizinis asmuo.
- 5. Planavimo pagrindas:** iniciatoriaus prašymas.
- 6. Planavimo uždaviniai:** vadovaujantis Vilniaus miesto savivaldybės teritorijos bendruoju planu koreguoti Vilniaus miesto savivaldybės tarybos 2017 m. sausio 11 d. sprendimu Nr. 1-773 „Dėl teritorijų ties Padekaniškių, Čekoniškių ir Geryčių gatvėmis detaliojo plano tvirtinimo“ patvirtinto detaliojo plano (registro Nr. T00079882) sklypų Nr. 96, Nr. 98 ir Nr. 100, pertvarkytų Vilniaus miesto savivaldybės administracijos direktoriaus pavaduotojo 2020 m. balandžio 1 d. įsakymu Nr. A30-703/20 „Dėl žemės sklypų Geryčių g. 76, 78 ir 80 formavimo ir pertvarkymo projekto tvirtinimo“, sprendinius inicijavimo pagrindu: nekeičiant nustatyto teritorijos naudojimo būdo perplanuoti sklypus, nustatyti teritorijos naudojimo reglamentus.
- 8. Papildomi planavimo reglamentai:** teritorijos tūrinės ir erdvinės kompozicijos reikalavimai.
- 9. Tyrimai ir galimybių studijos:** nereikalingos.
- 10. SPAV reikalingumas:** nereikalingas.
- 11. Atviras konkursas geriausiai urbanistinei idėjai atrinkti:** nereikalingas.
- 12. Detaliojo planavimo etapai:** parengiamasis, rengimo ir baigiamasis etapai.
- 13. Konceptijos rengimas:** nerengiama.
- 14. Sprendinių profesinis vertinimas:** nereikalingas.
- 15. Viešumo užtikrinimas:** Vyriausybės nustatyta tvarka viešai paskelbia priimtą sprendimą dėl detaliojo plano rengimo pradžios, planavimo tikslų.
- 16. Planavimo terminai:** 5 metai nuo šios planavimo darbų programos patvirtinimo datos.
- 17. Derinimo procedūra:** detalų planą derinti nustatyta tvarka Teritorijų planavimo komisijoje.
- 18. Kiti reikalavimai:** trūkstamus planavimui pradinius duomenis organizatorius paveda surinkti rengėjui. Projektą rengti ant skaitmeninių žemėlapių, panaudojant M 1:500 – M1:1000 duomenis (detaliojo plano rengėjas gali papildomai naudoti ir kitus mastelius). Pateikti GIS aplinkoje kompiuterinėje laikmenoje.

Suderinta: Miesto plėtros departamento direktorius,  
Savivaldybės vyriausias architektas

Mindaugas Pakalnis

Rengė: Vyriausiojo miesto architekto skyriaus  
Detaliojo planavimo ir architektūros poskyrio  
vyr. specialistė A. Tiškevičienė, 211 2752

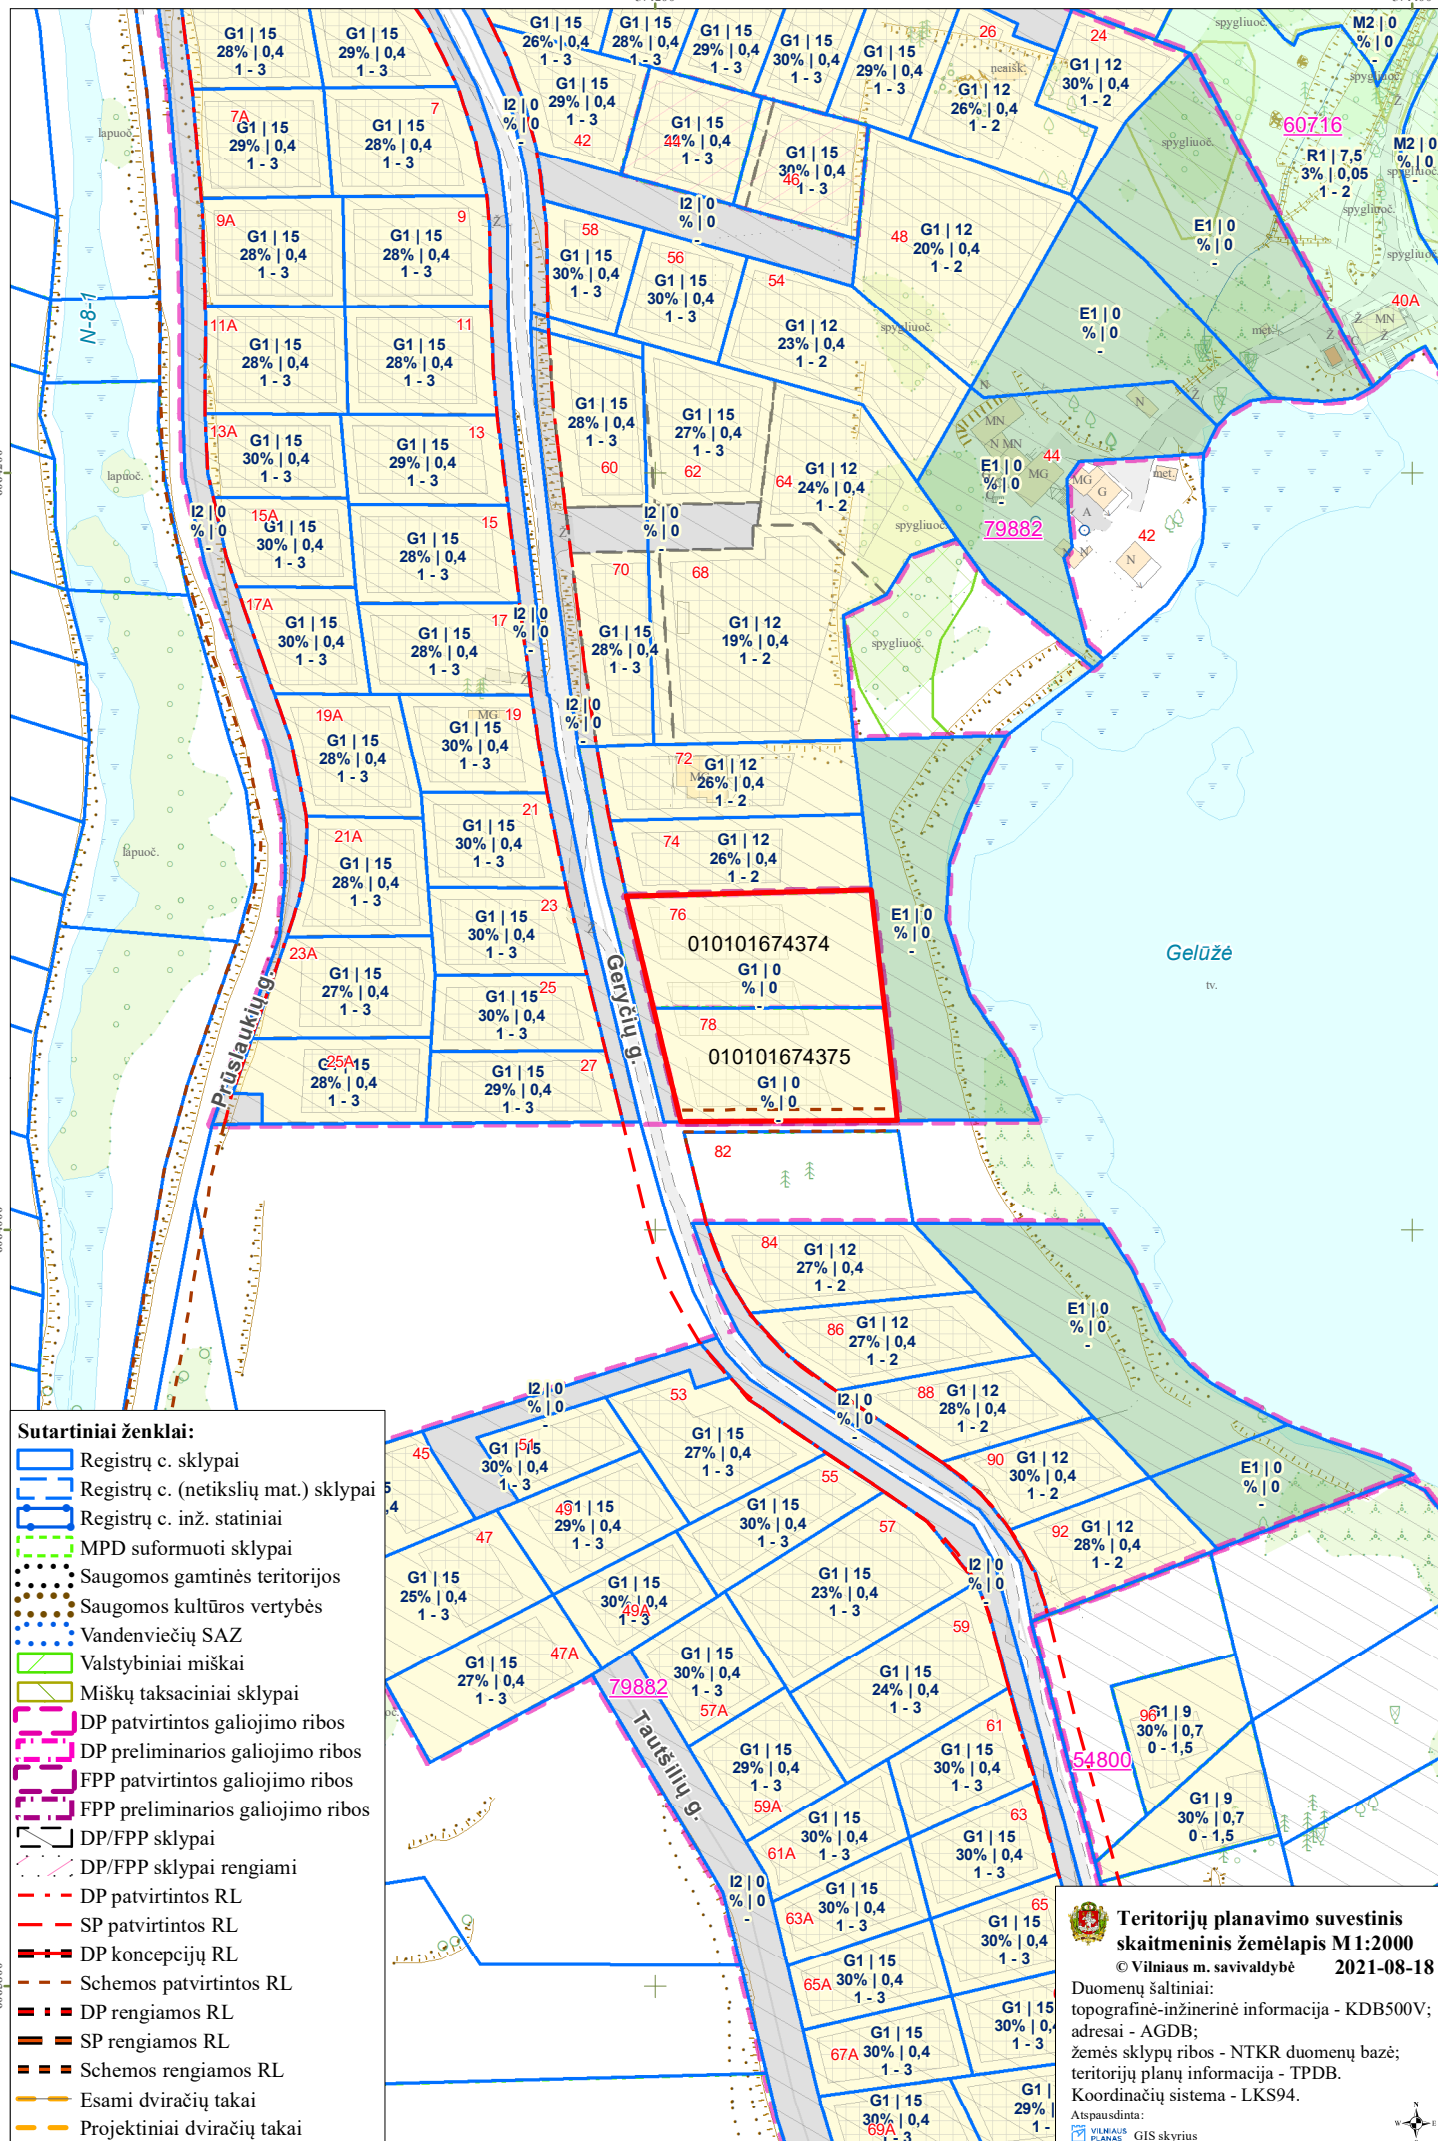

**DETALŪS METADUOMENYS**

<b>Dokumento sudarytojas (-ai)</b>	Vilniaus miesto savivaldybė 188710061, Konstitucijos pr. 3, LT-09601, Vilnius
<b>Dokumento pavadinimas (antraštė)</b>	DĖL LEIDIMO KOREGUOTI TERITORIJŲ TIES PADEKANIŠKIŲ, ČEKONIŠKIŲ IR GERYČIŲ GATVĖMIS DETALIOJO PLANO SKLYPŲ NR. 96, NR. 98 IR NR. 100, PERTVARKYTŲ ŽEMĖS SKLYPŲ GERYČIŲ G. 76, 78 IR 80 FORMAVIMO IR PERTVARKYMO PROJEKTU, SPRENDINIUS INICIJAVIMO PAGRINDU
<b>Dokumento registracijos data ir numeris</b>	2021-06-25 Nr. A30-2300/21
<b>Dokumento gavimo data ir dokumento gavimo registracijos numeris</b>	–
<b>Dokumento specifikacijos identifikavimo žymuo</b>	ADOC-V1.0
<b>Parašo paskirtis</b>	Pasirašymas
<b>Parašą sukūrusio asmens vardas, pavardė ir pareigos</b>	Danuta Narbut, Administracijos direktoriaus pavaduotoja, Administracijos direktorius
<b>Sertifikatas išduotas</b>	DANUTA NARBUT, Vilniaus miesto savivaldybės administracija LT
<b>Parašo sukūrimo data ir laikas</b>	2021-06-25 14:10:08 (GMT+03:00)
<b>Parašo formatas</b>	XAdES-T
<b>Laiko žymoje nurodytas laikas</b>	2021-06-25 14:10:19 (GMT+03:00)
<b>Informacija apie sertifikavimo paslaugų teikėją</b>	ADIC CA-B, Asmens dokumentu israsymo centras prie LR VRM LT
<b>Sertifikato galiojimo laikas</b>	2020-03-26 10:08:10 – 2023-03-26 11:08:10
<b>Informacija apie būdus, naudotus metaduomenų vientisumui užtikrinti</b>	"Registravimas" paskirties metaduomenų vientisumas užtikrintas naudojant "RCSC IssuingCA, VI Registru centras - i.k. 124110246 LT" išduotą sertifikatą "Dokumentų valdymo sistema Avilys, Vilniaus miesto savivaldybės administracija, i.k.188710061 LT", sertifikatas galioja nuo 2018-12-27 14:17:37 iki 2021-12-26 14:17:37
<b>Pagrindinio dokumento priedų skaičius</b>	1
<b>Pagrindinio dokumento pridedamų dokumentų skaičius</b>	–
<b>Priedamo dokumento sudarytojas (-ai)</b>	–
<b>Priedamo dokumento pavadinimas (antraštė)</b>	–
<b>Priedamo dokumento registracijos data ir numeris</b>	–
<b>Programinės įrangos, kuria naudojantis sudarytas elektroninis dokumentas, pavadinimas</b>	Dokumentų valdymo sistema „Avilys“, versija 3.5.45.1
<b>Informacija apie elektroninio dokumento ir elektroninio (-ių) parašo (-ų) tikrinimą (tikrinimo data)</b>	Atitinka specifikacijos keliamus reikalavimus. Visi dokumente esantys elektroniniai parašai galioja (2021-06-25 15:30:45)
<b>Paieškos nuoroda</b>	–
<b>Papildomi metaduomenys</b>	Nuorašą suformavo 2021-06-25 15:30:45 Dokumentų valdymo sistema „Avilys“