



**VILNIAUS MIESTO SAVIVALDYBĖS
ADMINISTRACIJOS DIREKTORIUS**

**ĮSAKYMAS
DĖL ŽEMĖS SKLYPO PRIE SIETYNO GATVĖS NEDIDELIŲ VEIKLOS MASTŲ
DETALIOJO PLANO SPRENDINIŲ KEITIMO IR JUOS KEIČIANČIO APIE 3,35 HA
TERITORIJOS PRIE SIETYNO GATVĖS DETALIOJO PLANO INICIJAVIMO
SUTARTIES PAGRINDU PLANAVIMO DARBŲ PROGRAMOS TVIRTINIMO**

2023 m. rugpjūčio d. Nr.
Vilnius

Vadovaudamasis Lietuvos Respublikos teritorijų planavimo įstatymo 17 straipsnio 7 ir 9 dalimis, 25 straipsnio 2 dalimi, Kompleksinio teritorijų planavimo dokumentų rengimo taisyklėmis, patvirtintomis Lietuvos Respublikos aplinkos ministro 2014 m. sausio 2 d. įsakymu Nr. D1-8 „Dėl Kompleksinio teritorijų planavimo dokumentų rengimo taisyklių patvirtinimo“, ir Vilniaus miesto savivaldybės mero 2023 m. rugpjūčio 16 d. potvarkiu Nr. 955-717/23 „Dėl leidimo keisti žemės sklypo prie Sietyno gatvės nedidelių veiklos mastų detaliojo plano sprendinius ir juos keičiantį apie 3,35 ha teritorijos prie Sietyno gatvės detalųjį planą inicijavimo sutarties pagrindu“,

t v i r t i n u žemės sklypo prie Sietyno gatvės nedidelių veiklos mastų detaliojo plano sprendinių keitimo ir juos keičiančio apie 3,35 ha teritorijos prie Sietyno gatvės detaliojo plano inicijavimo sutarties pagrindu planavimo darbų programą (pridedama).

Administracijos direktorius

Adomas Bužinskas


PATVIRTINTA:
Vilniaus miesto savivaldybės
administracijos direktoriaus
2023 m. _____ d.
įsakymu Nr.

PLANAVIMO DARBŲ PROGRAMA DETALIOJO PLANAVIMO DOKUMENTUI KEISTI

- 1. Planuojamos teritorijos adresas:** teritorija prie Sietyno gatvės.
- 2. Planuojama teritorija:** planuojama teritorija apima kvartalą tarp Sietyno gatvės, privažiavimo kelio ir miško (pagal pridedamą miesto plano ištrauką).
- 3. Planavimo organizatorius:** Vilniaus miesto savivaldybės administracijos direktorius, Konstitucijos pr. 3, Vilnius.
- 4. Planavimo iniciatorius:** juridinis asmuo.
- 5. Planavimo pagrindas:** iniciatoriaus prašymas.
- 6. Planavimo uždaviniai:** nustatyti žemės sklypų paskirtį, žemės naudojimo būdus ir kitus teritorijos naudojimo reglamentus vadovaujantis Bendrojo plano sprendiniais, padalyti žemės sklypus, suplanuoti reikalingą susisiekimo ir inžinerinę infrastruktūrą; esant poreikiui nustatyti žemės sklypų formavimo ir pertvarkymo principus; formuoti žemės sklypus laisvoje valstybinėje žemėje (pagal pridedamą miesto plano ištrauką).
- 7. Papildomi planavimo uždaviniai:** numatyti funkcinius bei kompozicinius ryšius su gretimomis teritorijomis.
- 8. Papildomi reglamentai:** formuoti urbanistinę struktūrą, numatyti poilsio, sporto, automobilių stovėjimo aikštelių išdėstymą.
- 9. Tyrimai ir galimybių studijos:** nereikalingos.
- 10. SPAV reikalingumas:** nereikalingas.
- 11. Atviras konkursas geriausiai urbanistinei idėjai atrinkti:** nereikalingas.
- 12. Detaliojo planavimo etapai:** parengiamasis, rengimo ir baigiamasis etapai.
- 13. Konceptijos rengimas:** nerengiama.
- 14. Sprendinių profesinis vertinimas:** nereikalingas.
- 15. Viešumo užtikrinimas:** Vyriausybės nustatyta tvarka viešai paskelbia priimtą sprendimą dėl detaliojo plano rengimo pradžios, planavimo tikslų.
- 16. Planavimo terminai:** 5 metai nuo šios planavimo darbų programos patvirtinimo datos.
- 17. Derinimo procedūra:** detalųjį planą derinti nustatyta tvarka.
- 18. Kiti reikalavimai:** trūkstamus planavimui pradinis duomenis organizatorius paveda surinkti rengėjui. Projektą rengti ant skaitmeninių žemėlapių, panaudojant M 1:500 – M1:1000 duomenis (detaliojo plano rengėjas gali papildomai naudoti ir kitus mastelius). Pateikti GIS aplinkoje kompiuterinėje laikmenoje.

DETALŪS METADUOMENYS

| | |
|---|---|
| Dokumento sudarytojas (-ai) | Vilniaus miesto savivaldybė 188710061, Konstitucijos pr. 3, LT-09601, Vilnius |
| Dokumento pavadinimas (antraštė) | DĖL ŽEMĖS SKLYPO PRIE SIETYNŲ GATVĖS NEDIDELIŲ VEIKLOS MASTŲ DETALIOJO PLANO SPRENDINIŲ KEITIMO IR JUOS KEIČIANČIO APIE 3,35 HA TERITORIJOS PRIE SIETYNŲ GATVĖS DETALIOJO PLANO INICIJAVIMO SUTARTIES PAGRINDŲ PLANAVIMO DARBŲ PROGRAMOS TVIRTINIMO |
| Dokumento registracijos data ir numeris | 2023-08-25 Nr. 30-1937/23 |
| Dokumento gavimo data ir dokumento gavimo registracijos numeris | – |
| Dokumento specifikacijos identifikavimo žymuo | ADOC-V1.0 |
| Parašo paskirtis | Pasirašymas |
| Parašą sukūrusio asmens vardas, pavardė ir pareigos | Adomas Bužinskas, Administracijos direktorius, Administracijos direktorius |
| Sertifikatas išduotas | ADOMAS BUŽINSKAS, Vilniaus miesto savivaldybės administracija LT |
| Parašo sukūrimo data ir laikas | 2023-08-25 14:22:40 (GMT+03:00) |
| Parašo formatas | XAdES-T |
| Laiko žymoje nurodytas laikas | 2023-08-25 14:22:50 (GMT+03:00) |
| Informacija apie sertifikavimo paslaugų teikėją | ADIC CA-B, Asmens dokumentu israsymo centras prie LR VRM LT |
| Sertifikato galiojimo laikas | 2023-05-22 10:24:23 – 2026-05-21 10:24:23 |
| Informacija apie būdus, naudotus metaduomenų vientisumui užtikrinti | "Registravimas" paskirties metaduomenų vientisumas užtikrintas naudojant "RCSC IssuingCA, VI Registru centras - i.k. 124110246 LT" išduotą sertifikatą "Dokumentų valdymo sistema Avilys, Vilniaus miesto savivaldybės administracija, i.k. 188710061 LT", sertifikatas galioja nuo 2021-12-20 09:38:49 iki 2024-12-19 09:38:49 |
| Pagrindinio dokumento priedų skaičius | 1 |
| Pagrindinio dokumento pridedamų dokumentų skaičius | – |
| Priedamo dokumento sudarytojas (-ai) | – |
| Priedamo dokumento pavadinimas (antraštė) | – |
| Priedamo dokumento registracijos data ir numeris | – |
| Programinės įrangos, kuria naudojantis sudarytas elektroninis dokumentas, pavadinimas | Dokumentų valdymo sistema „Avilys“, versija 3.5.72 |
| Informacija apie elektroninio dokumento ir elektroninio (-ių) parašo (-ų) tikrinimą (tikrinimo data) | Atitinka specifikacijos keliamus reikalavimus. Visi dokumente esantys elektroniniai parašai galioja (2023-08-25 14:35:01) |
| Paieškos nuoroda | – |
| Papildomi metaduomenys | Nuorašą suformavo 2023-08-25 14:35:01 Dokumentų valdymo sistema „Avilys“ |

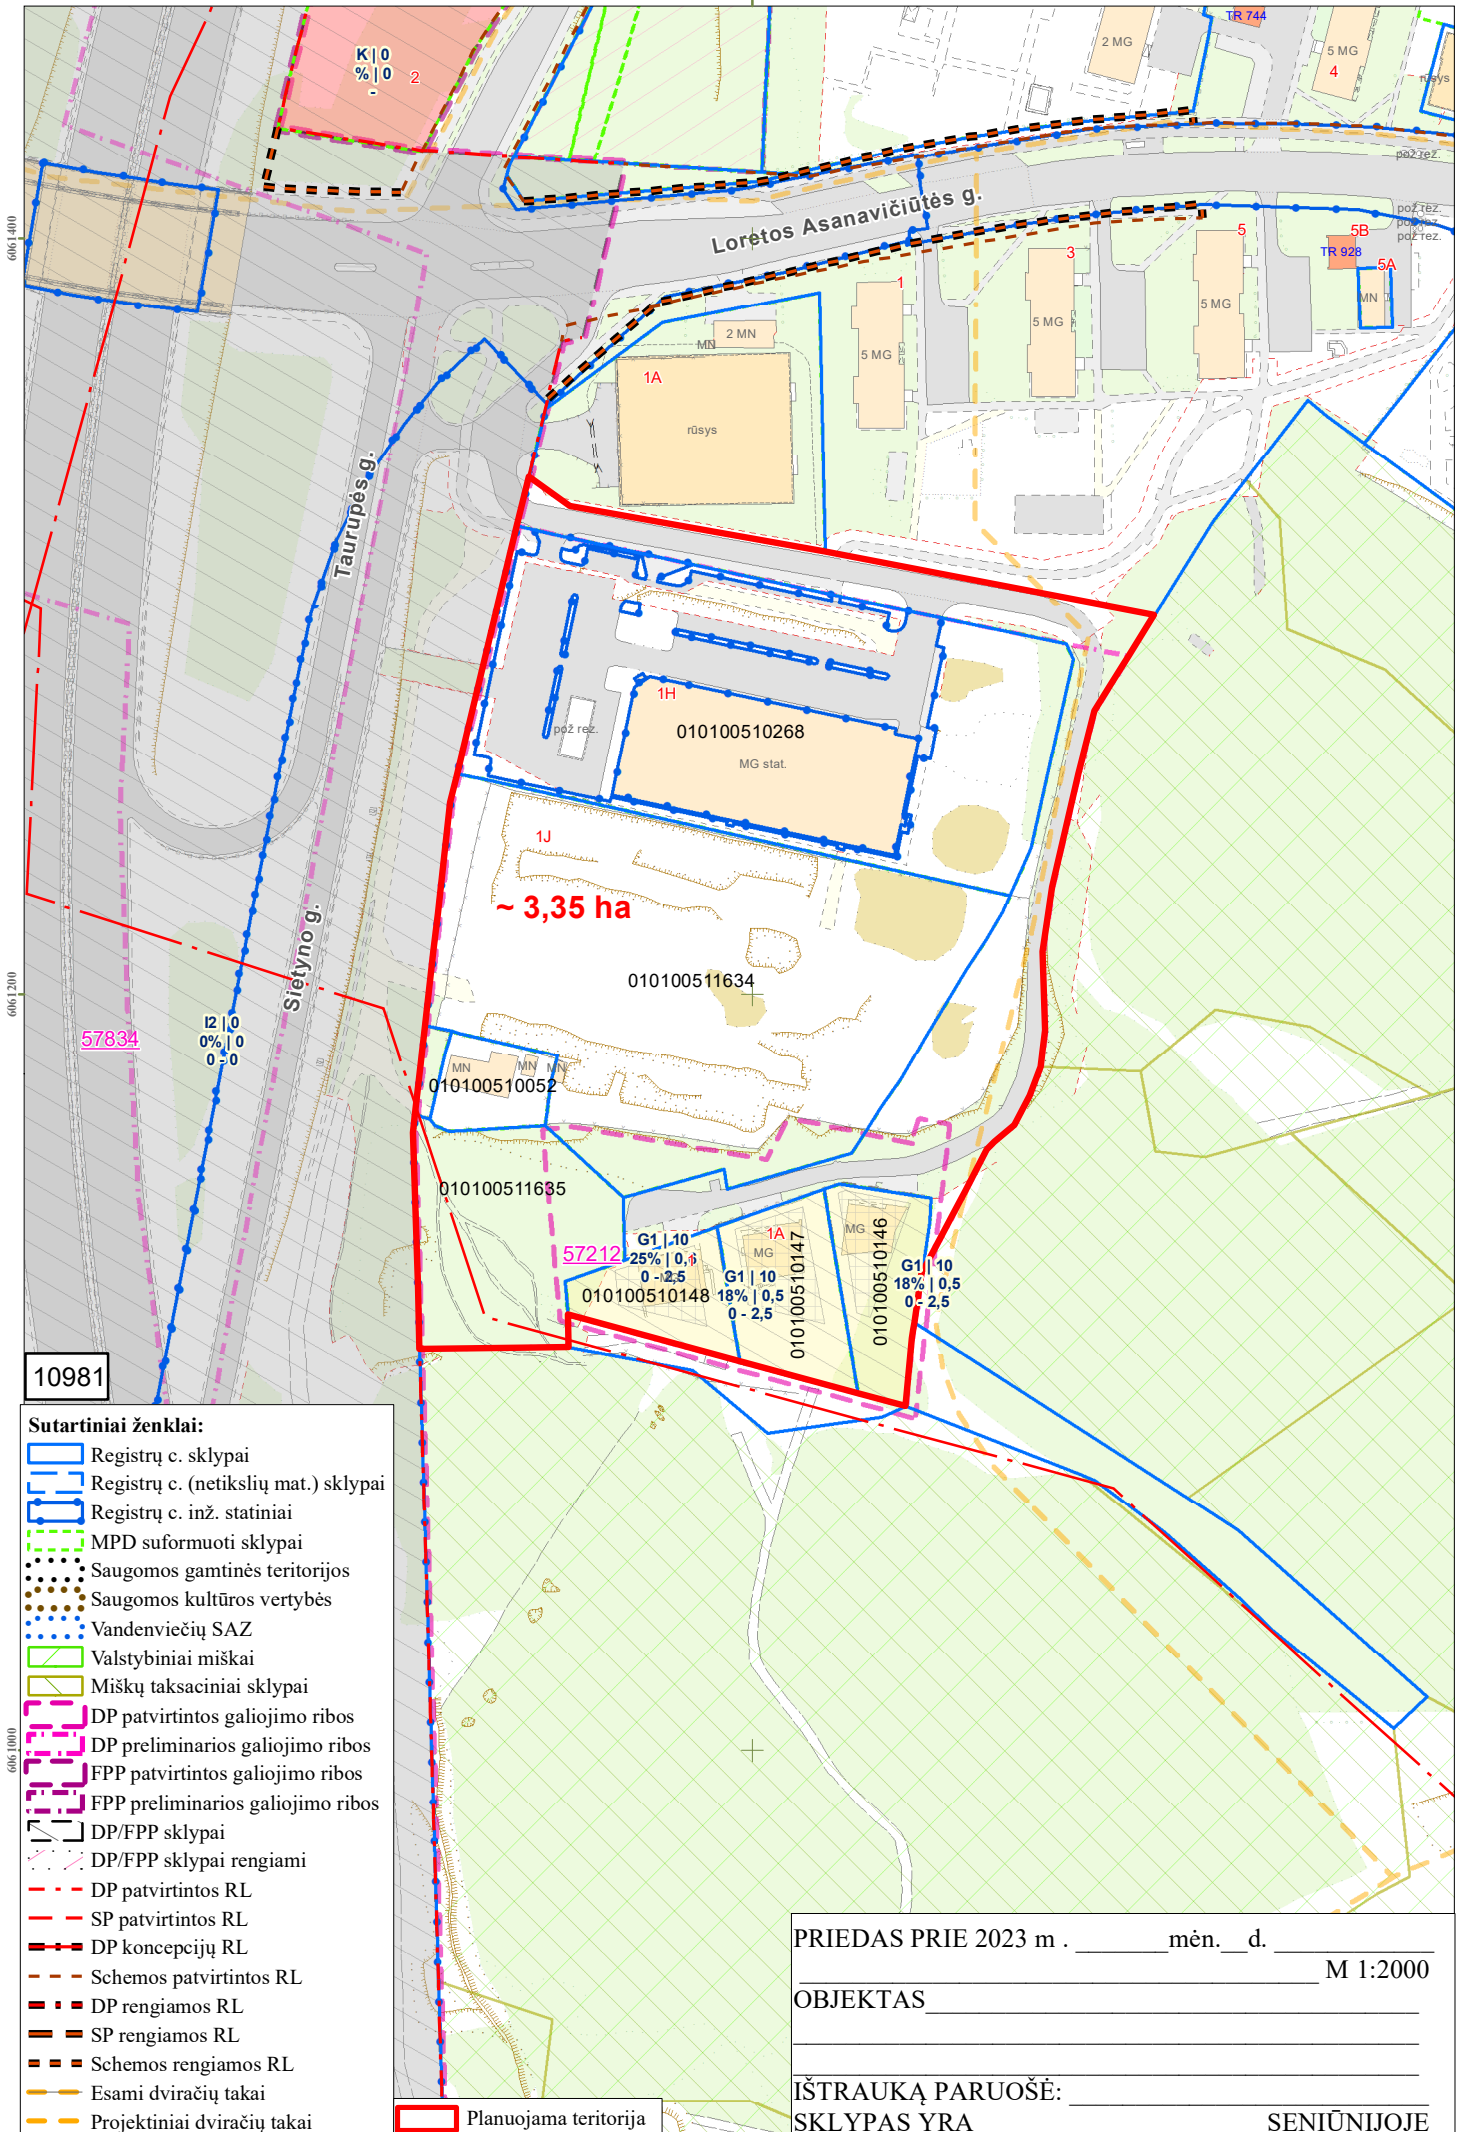

6061400

6061200

6061000

10981

- Sutartiniai ženklai:**
- Registrų c. sklypai
 - Registrų c. (netikslių mat.) sklypai
 - Registrų c. inž. statiniai
 - MPD suformuoti sklypai
 - Saugomos gamtinės teritorijos
 - Saugomos kultūros vertybės
 - Vandenviečių SAZ
 - Valstybiniai miškai
 - Miškų taksaciniai sklypai
 - DP patvirtintos galiojimo ribos
 - DP preliminarios galiojimo ribos
 - FPP patvirtintos galiojimo ribos
 - FPP preliminarios galiojimo ribos
 - DP/FPP sklypai
 - DP/FPP sklypai rengiami
 - DP patvirtintos RL
 - SP patvirtintos RL
 - DP koncepcijų RL
 - Schemos patvirtintos RL
 - DP rengiamos RL
 - SP rengiamos RL
 - Schemos rengiamos RL
 - Esami dviračių takai
 - Projektiniai dviračių takai
 - Planuojama teritorija

PRIEDAS PRIE 2023 m . _____ mėn. ___ d. M 1:2000

OBJEKTAS _____

IŠTRAUKĄ PARUOŠĖ: _____

SKLYPAS YRA _____ SENIŪNIJOJE