


VILNIAUS MIESTO SAVIVALDYBĖS ANTAKALNIO SENIŪNIJOS
Rokantiškių g. Nr.11, Nr.11B
ADRESŲ NUMERIŲ SUTEIKIMO/KEITIMO PLANAS

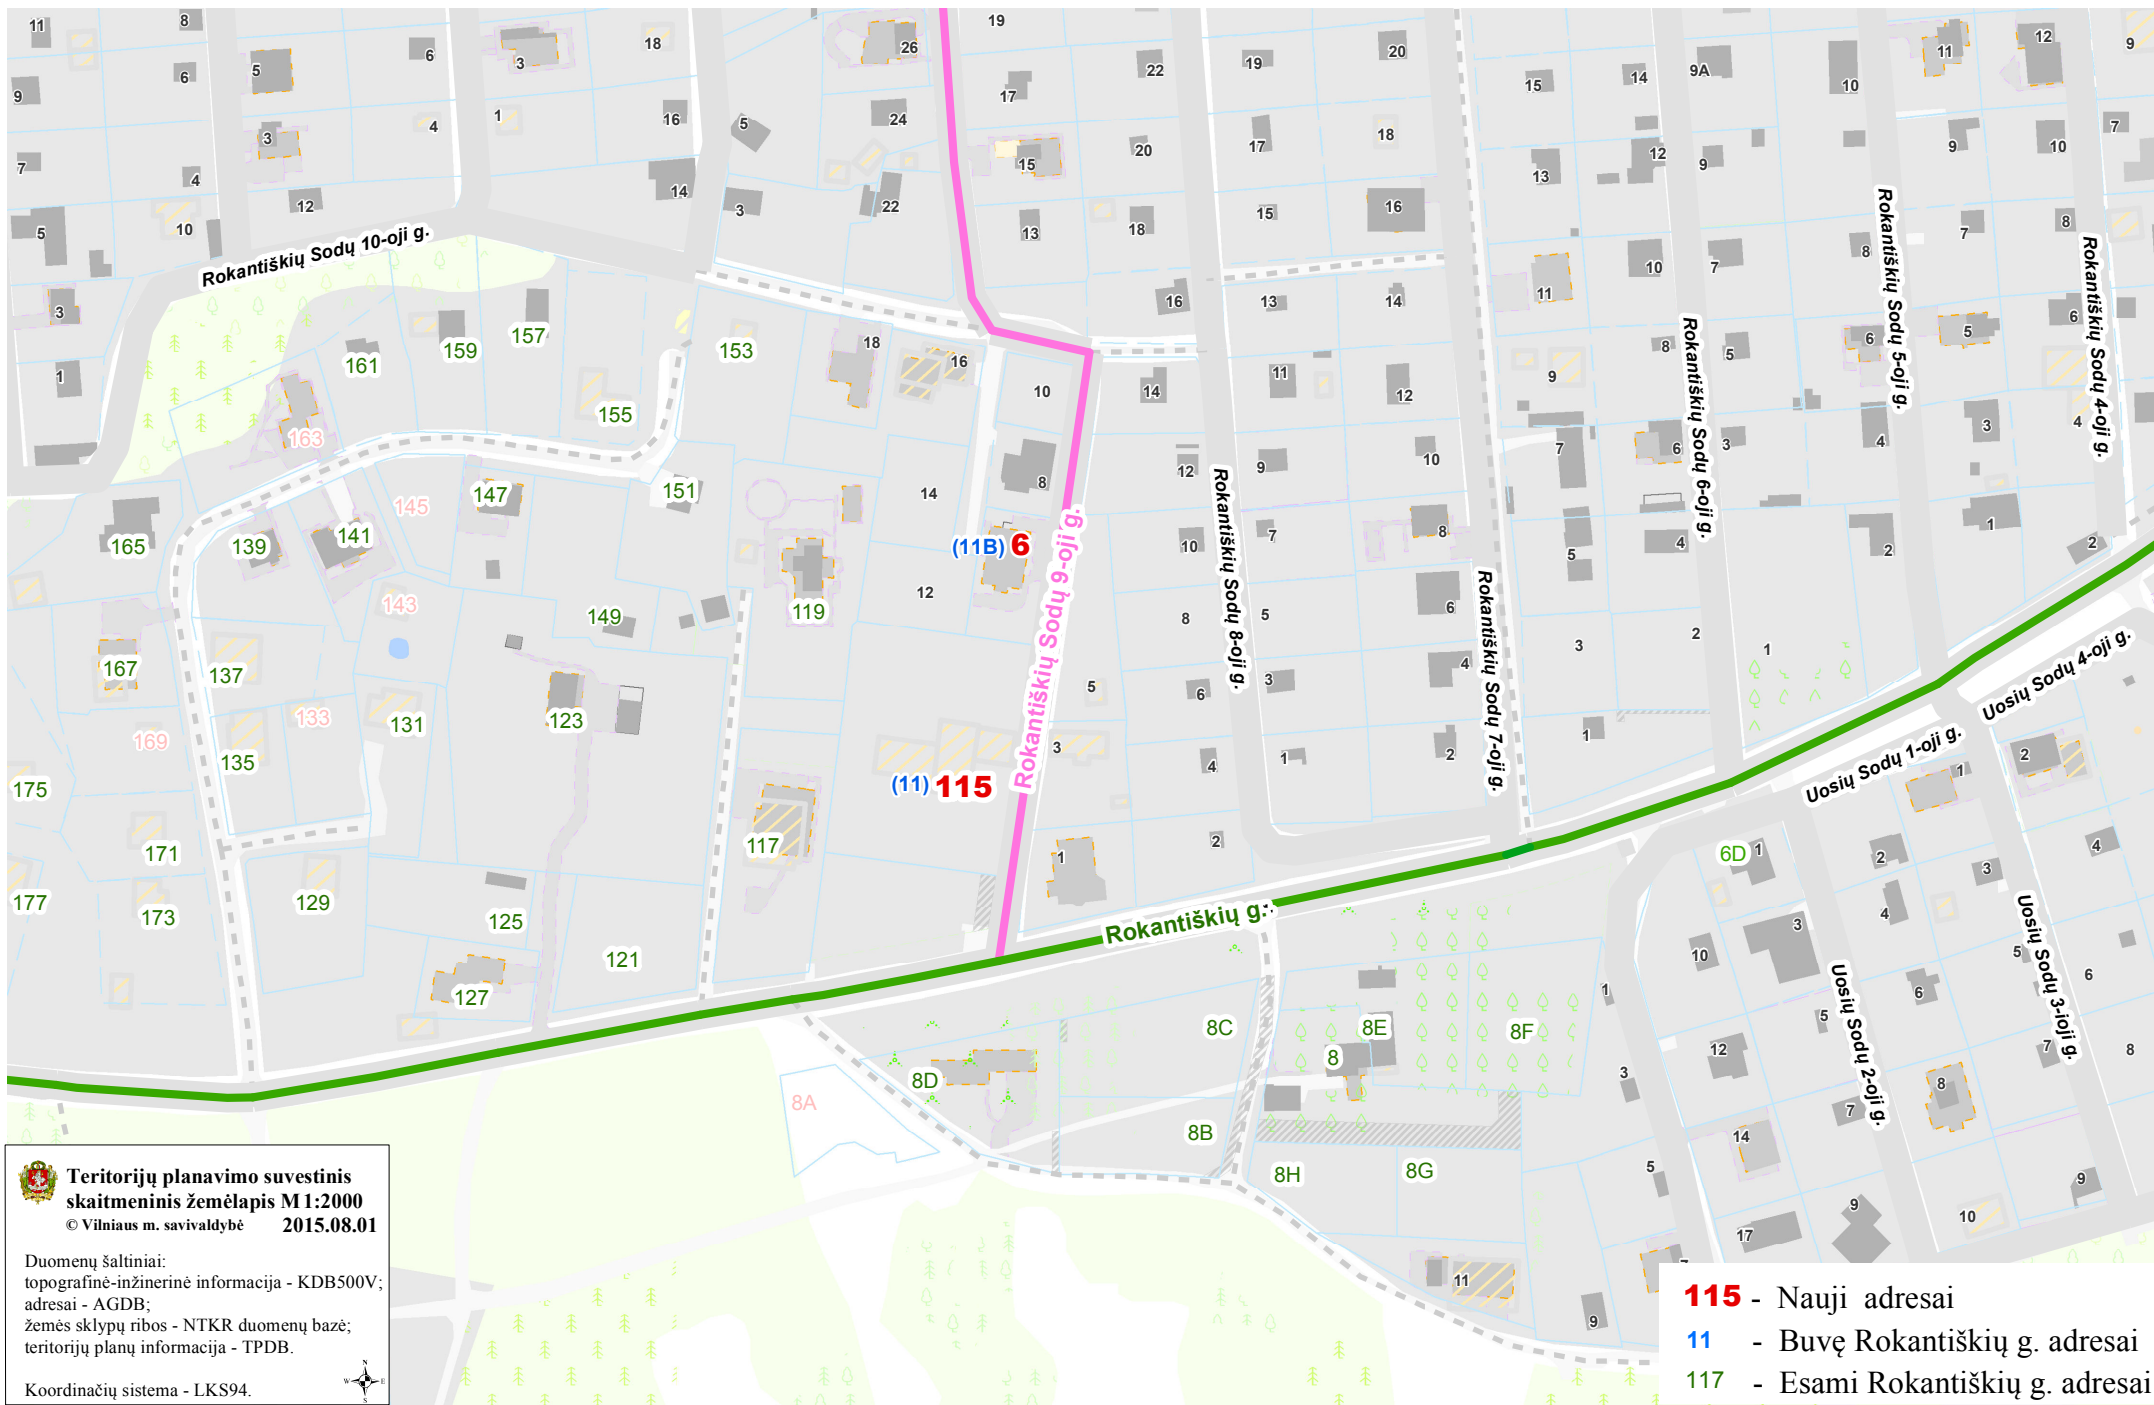

Teritorijų planavimo suvestinis
skaitmeninis žemėlapis M1:2000
© Vilniaus m. savivaldybė 2015.08.01

Duomenų šaltiniai:
topografinė-inžinerinė informacija - KDB500V;
adresai - AGDB;
žemės sklypų ribos - NTKR duomenų bazė;
teritorijų planų informacija - TPDB.

Koordinacių sistema - LKS94.



- 115** - Nauji adresai
- 11** - Buvę Rokantiškių g. adresai
- 117** - Esami Rokantiškių g. adresai