



**VILNIAUS MIESTO SAVIVALDYBĖS
ADMINISTRACIJOS DIREKTORIUS**

**ĮSAKYMAS
DĖL APIE 30 HA TERITORIJOS TARP AŠMENĖLĖS IR JUODUPIO GATVIŲ
DETALIOJO PLANO KOREGAVIMO ŽEMĖS SKLYPE BULGARŲ G. 12 TVIRTINIMO**

2024 m. liepos d. Nr.
Vilnius

Vadovaudamasis Lietuvos Respublikos vietos savivaldos įstatymo 27 straipsnio 4 dalimi, Lietuvos Respublikos teritorijų planavimo įstatymo 27 straipsnio 4 dalimi, 28 straipsnio 9 dalimi, Lietuvos Respublikos aplinkos ministro 2014 m. sausio 2 d. įsakymu Nr. D1-8 „Dėl Kompleksinio teritorijų planavimo dokumentų rengimo taisyklių patvirtinimo“ patvirtintų Kompleksinio teritorijų planavimo dokumentų rengimo taisyklių 323.1 papunkčiu ir Vilniaus miesto savivaldybės mero 2024 m. sausio 4 d. potvarkio Nr. 955-30/24 „Dėl Vilniaus miesto savivaldybės administracijos direktoriaus įgaliojimo“ 1.1.2 papunkčiu,

t v i r t i n u Vilniaus miesto savivaldybės tarybos 2013 m. rugsėjo 25 d. sprendimu Nr. 1-1474 „Dėl apie 30 ha teritorijos tarp Ašmenėlės ir Juodupio gatvių detaliojo plano tvirtinimo“ patvirtinto detaliojo plano sprendinių koregavimą žemės sklype Bulgarų g. 12 (kadastrinis Nr. 0101/0158:1891), kuriuo pakeistos detaliojo planu nustatytos susisiekimo komunikacijos pagal sklypo planą (pridedama), kuriam pritarė Teritorijų planavimo komisija.

Administracijos direktorius

Adomas Bužinskas

TERITORIJŲ PLANAVIMO KOMISIJOS PROTOKOLAS Nr. 64
2024/05-30, Reg. Nr. A16-752/24(2.15.2.1E-TPS)


SUTARTINIAI ŽYMĖJIMAI

- Planuojamo sklypo riba
- Gretimų sklypų ribos
- Gatvės raudonoji linija
- Naikinamas anksčiau detaliuoju planu suplanuotas įvažiavimas / išvažiavimas
- Projektuojamas naujas įvažiavimas / išvažiavimas


887400
6058200



IŠTRAUKA IŠ DETALIOJO PLANO PAGRINDINIO BRĖŽINIO

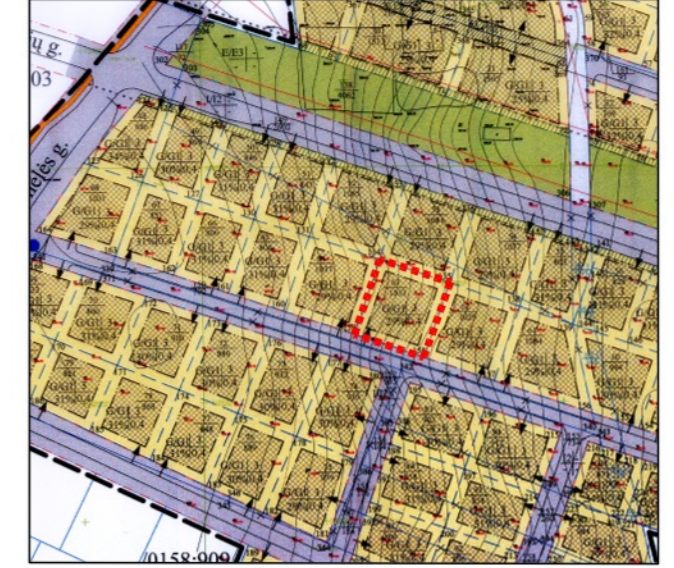

IŠTRAUKA IŠ KOREGUOTO DETALIOJO PLANO BRĖŽINIO

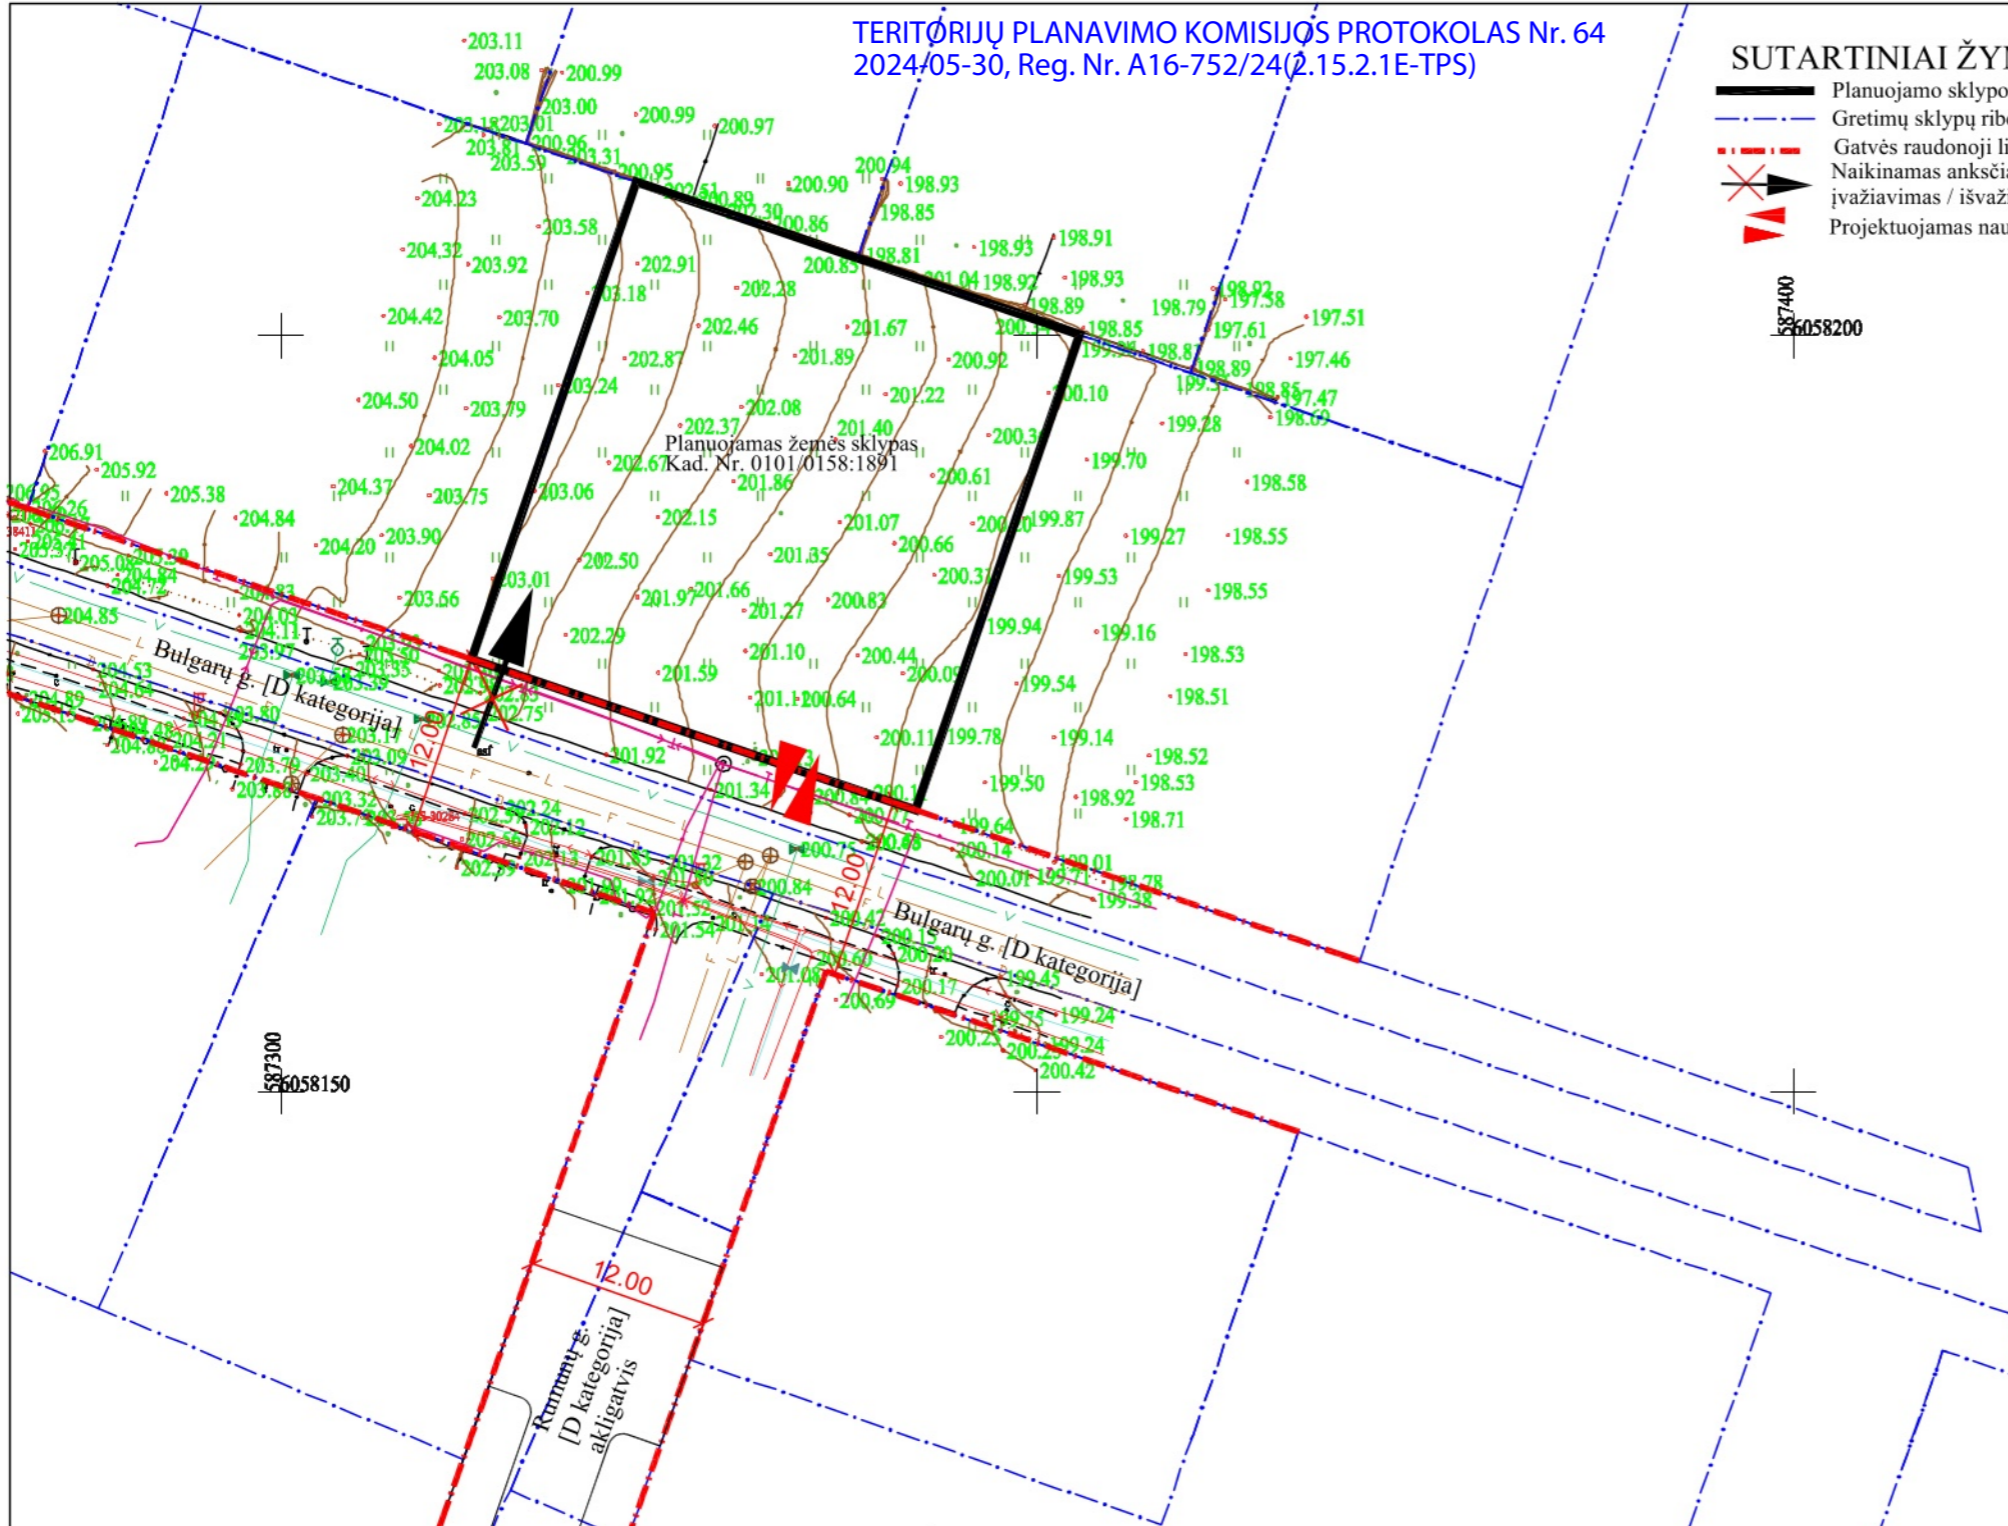

Topografinis planas suderintas:		
Stambaus mastelio topografinių planų derinimo su savivaldybe Topografijos ir inžinerinės infrastruktūros informacinėje sistemoje (TIIS).	Suderinimo data	Suteiktas unikalus Nr.
	2023-08-08	TIIS1-20230721-050533
Derinimo išrašas tikras S.Morozovas		

Koordinacijų sistema: LKS 1994
Aukščių sistema: Lietuvos valstybinė aukščių sistema (LAS07)

PAREIGOS	PAVARDĖ	PARAŠAS	UAB "GEOMANAI" Žvalgy g. 8, Vilnius Mob. 8 603 45805, info@geomanai.lt			
Direktorius	J. Giedraitis					
Geodezininkas	S.Morozovas IGKV-715					
Topografinio plano tipas - Pilno turinio			Adresas: Bulgarų g. 12, Vilnius, Vilniaus m. sav.			
Tikslumo klasė B: Horizontalus-0.10m Vertikalus-0.10m			BRĖŽINYS	Topografinė nuotrauka M1:500		
UŽSAKOVAS			<i>Objekto Nr.</i>	<i>Mastelis</i>	<i>Lapo Nr./sk.</i>	<i>Data</i>
				M 1:500	1/1	2023.07.21

PASTABOS:

- Sklypas suformuotas 2013-09-25 d. Vilniaus miesto savivaldybės tarybos sprendimu "Dėl apie 30 ha teritorijos tarp Ašmenėlės ir Juodupio gatvių detaliojo plano tvirtinimo" Nr. 1-1474.
- Sklypo privalomieji teritorijos naudojimo reglamentai - nekeičiami.
- Šiuo projektu koreguojamos susisiekimo komunikacijos - įvažiavimo / išvažiavimo vieta.

Atest. Nr.	UAB "MEIRISTA" Panerių g. 64, Vilnius, tel. 869947231, el. p. meiristaub@gmail.com			APIE 30 HA TERITORIJOS TARP AŠMENĖLĖS IR JUODUPIO GATVIŲ DETALIOJO PLANO, SKLYPE NR. 63 (KAD. NR. 0101/0158:1891), ESANČIAME BULGARŲ G. 12, VILNIUJE, SUSISIEKIMO KOMUNIKACIJŲ KOREGAVIMAS			
	Pareigos	V. Pavardė	Parašas	Data	Laida		
TPV0047	PV	G. M.		2024-04	BRĖŽINYS SU KOREGUOJAMOMIS SUSISIEKIMO KOMUNIKACIJOMIS (ĮVAŽIAVIMO / IŠVAŽIAVIMO IŠ SKLYPO VIETA) M 1:500		
19253	PDV	G. .		2024-04			
Etapas	Statytojai:				Lapas	Lapų	
DPK	fiziniai asmenys				579-DPK-2024	1	1

DETALŪS METADUOMENYS

Dokumento sudarytojas (-ai)	Vilniaus miesto savivaldybė 188710061, Konstitucijos pr. 3, LT-09601, Vilnius
Dokumento pavadinimas (antraštė)	DĖL APIE 30 HA TERITORIJOS TARP AŠMENĖLĖS IR JUODUPIO GATVIŲ DETALIOJO PLANO KOREGAVIMO ŽEMĖS SKLYPE BULGARŲ G. 12 TVIRTINIMO
Dokumento registracijos data ir numeris	2024-07-18 Nr. 30-1873/24
Dokumento gavimo data ir dokumento gavimo registracijos numeris	–
Dokumento specifikacijos identifikavimo žymuo	ADOC-V1.0
Parašo paskirtis	Pasirašymas
Parašą sukūrusio asmens vardas, pavardė ir pareigos	Adomas Bužinskas, Administracijos direktorius, Administracijos direktorius
Sertifikatas išduotas	ADOMAS BUŽINSKAS, Vilniaus miesto savivaldybės administracija LT
Parašo sukūrimo data ir laikas	2024-07-17 17:04:54 (GMT+03:00)
Parašo formatas	XAdES-T
Laiko žymoje nurodytas laikas	2024-07-17 17:04:55 (GMT+03:00)
Informacija apie sertifikavimo paslaugų teikėją	ADIC CA-B, Asmens dokumentu israsymo centras prie LR VRM LT
Sertifikato galiojimo laikas	2023-05-22 10:24:23 – 2026-05-21 10:24:23
Informacija apie būdus, naudotus metaduomenų vientisumui užtikrinti	"Registravimas" paskirties metaduomenų vientisumas užtikrintas naudojant "RCSC IssuingCA, VI Registru centras - i.k. 124110246 LT" išduotą sertifikatą "Dokumentų valdymo sistema Avilys, Vilniaus miesto savivaldybės administracija, i.k. 188710061 LT", sertifikatas galioja nuo 2021-12-20 09:38:49 iki 2024-12-19 09:38:49
Pagrindinio dokumento priedų skaičius	1
Pagrindinio dokumento pridedamų dokumentų skaičius	–
Priedamo dokumento sudarytojas (-ai)	–
Priedamo dokumento pavadinimas (antraštė)	–
Priedamo dokumento registracijos data ir numeris	–
Programinės įrangos, kuria naudojantis sudarytas elektroninis dokumentas, pavadinimas	Dokumentų valdymo sistema „Avilys“, versija 3.5.74.2
Informacija apie elektroninio dokumento ir elektroninio (-ių) parašo (-ų) tikrinimą (tikrinimo data)	Atitinka specifikacijos keliamus reikalavimus. Visi dokumente esantys elektroniniai parašai galioja (2024-07-18 09:14:00)
Paieškos nuoroda	–
Papildomi metaduomenys	Nuorašą suformavo 2024-07-18 09:14:00 Dokumentų valdymo sistema „Avilys“