



**VILNIAUS MIESTO SAVIVALDYBĖS  
ADMINISTRACIJOS DIREKTORIUS**

**ĮSAKYMAS  
DĖL APIE 18,4 HA TERITORIJOS BUVUSIAME GULBINŲ KAIME DETALIOJO  
PLANO KOREGAVIMO ŽEMĖS SKLYPE SIETUVOS G. 35 (KADASTRO NR.  
0101/0101:2738) TVIRTINIMO**

2024 m. birželio d. Nr.  
Vilnius


Vadovaudamasis Lietuvos Respublikos vietos savivaldos įstatymo 27 straipsnio 4 dalimi, Lietuvos Respublikos teritorijų planavimo įstatymo 27 straipsnio 4 dalimi, 28 straipsnio 9 dalimi, Lietuvos Respublikos aplinkos ministro 2014 m. sausio 2 d. įsakymu Nr. D1-8 „Dėl Kompleksinio teritorijų planavimo dokumentų rengimo taisyklių patvirtinimo“ patvirtintų Kompleksinio teritorijų planavimo dokumentų rengimo taisyklių 323.1 papunkčiu ir Vilniaus miesto savivaldybės mero 2024 m. sausio 4 d. potvarkio Nr. 955-30/24 „Dėl Vilniaus miesto savivaldybės administracijos direktoriaus įgaliojimo“ 1.1.2 papunkčiu,

t v i r t i n u Vilniaus miesto savivaldybės tarybos 2012 m. gruodžio 19 d. sprendimu Nr. 1 - 972 „Dėl apie 18,4 ha teritorijos buvusiame Gulbinų kaime detaliojo plano tvirtinimo“ (registro Nr. T00060382) patvirtinto detaliojo plano sprendinių koregavimą sklype Sietuvos g. 35 (kadastro Nr. 0101/0101:2738), kuriuo pakeičiama detaliuoju planu nustatyta statinių statybos zona, riba ir susisiekimo komunikacijų išdėstymas pagal sklypo planą (pridedama), kuriam pritarė Teritorijų planavimo komisija.

Administracijos direktorius

Adomas Bužinskas

TERITORIJŲ PLANAVIMO KOMISIJOS PROTOKOLAS NR. 60  
2024-03-21, REG. NR. A16-357/24(2.15.2.1E-TPS)

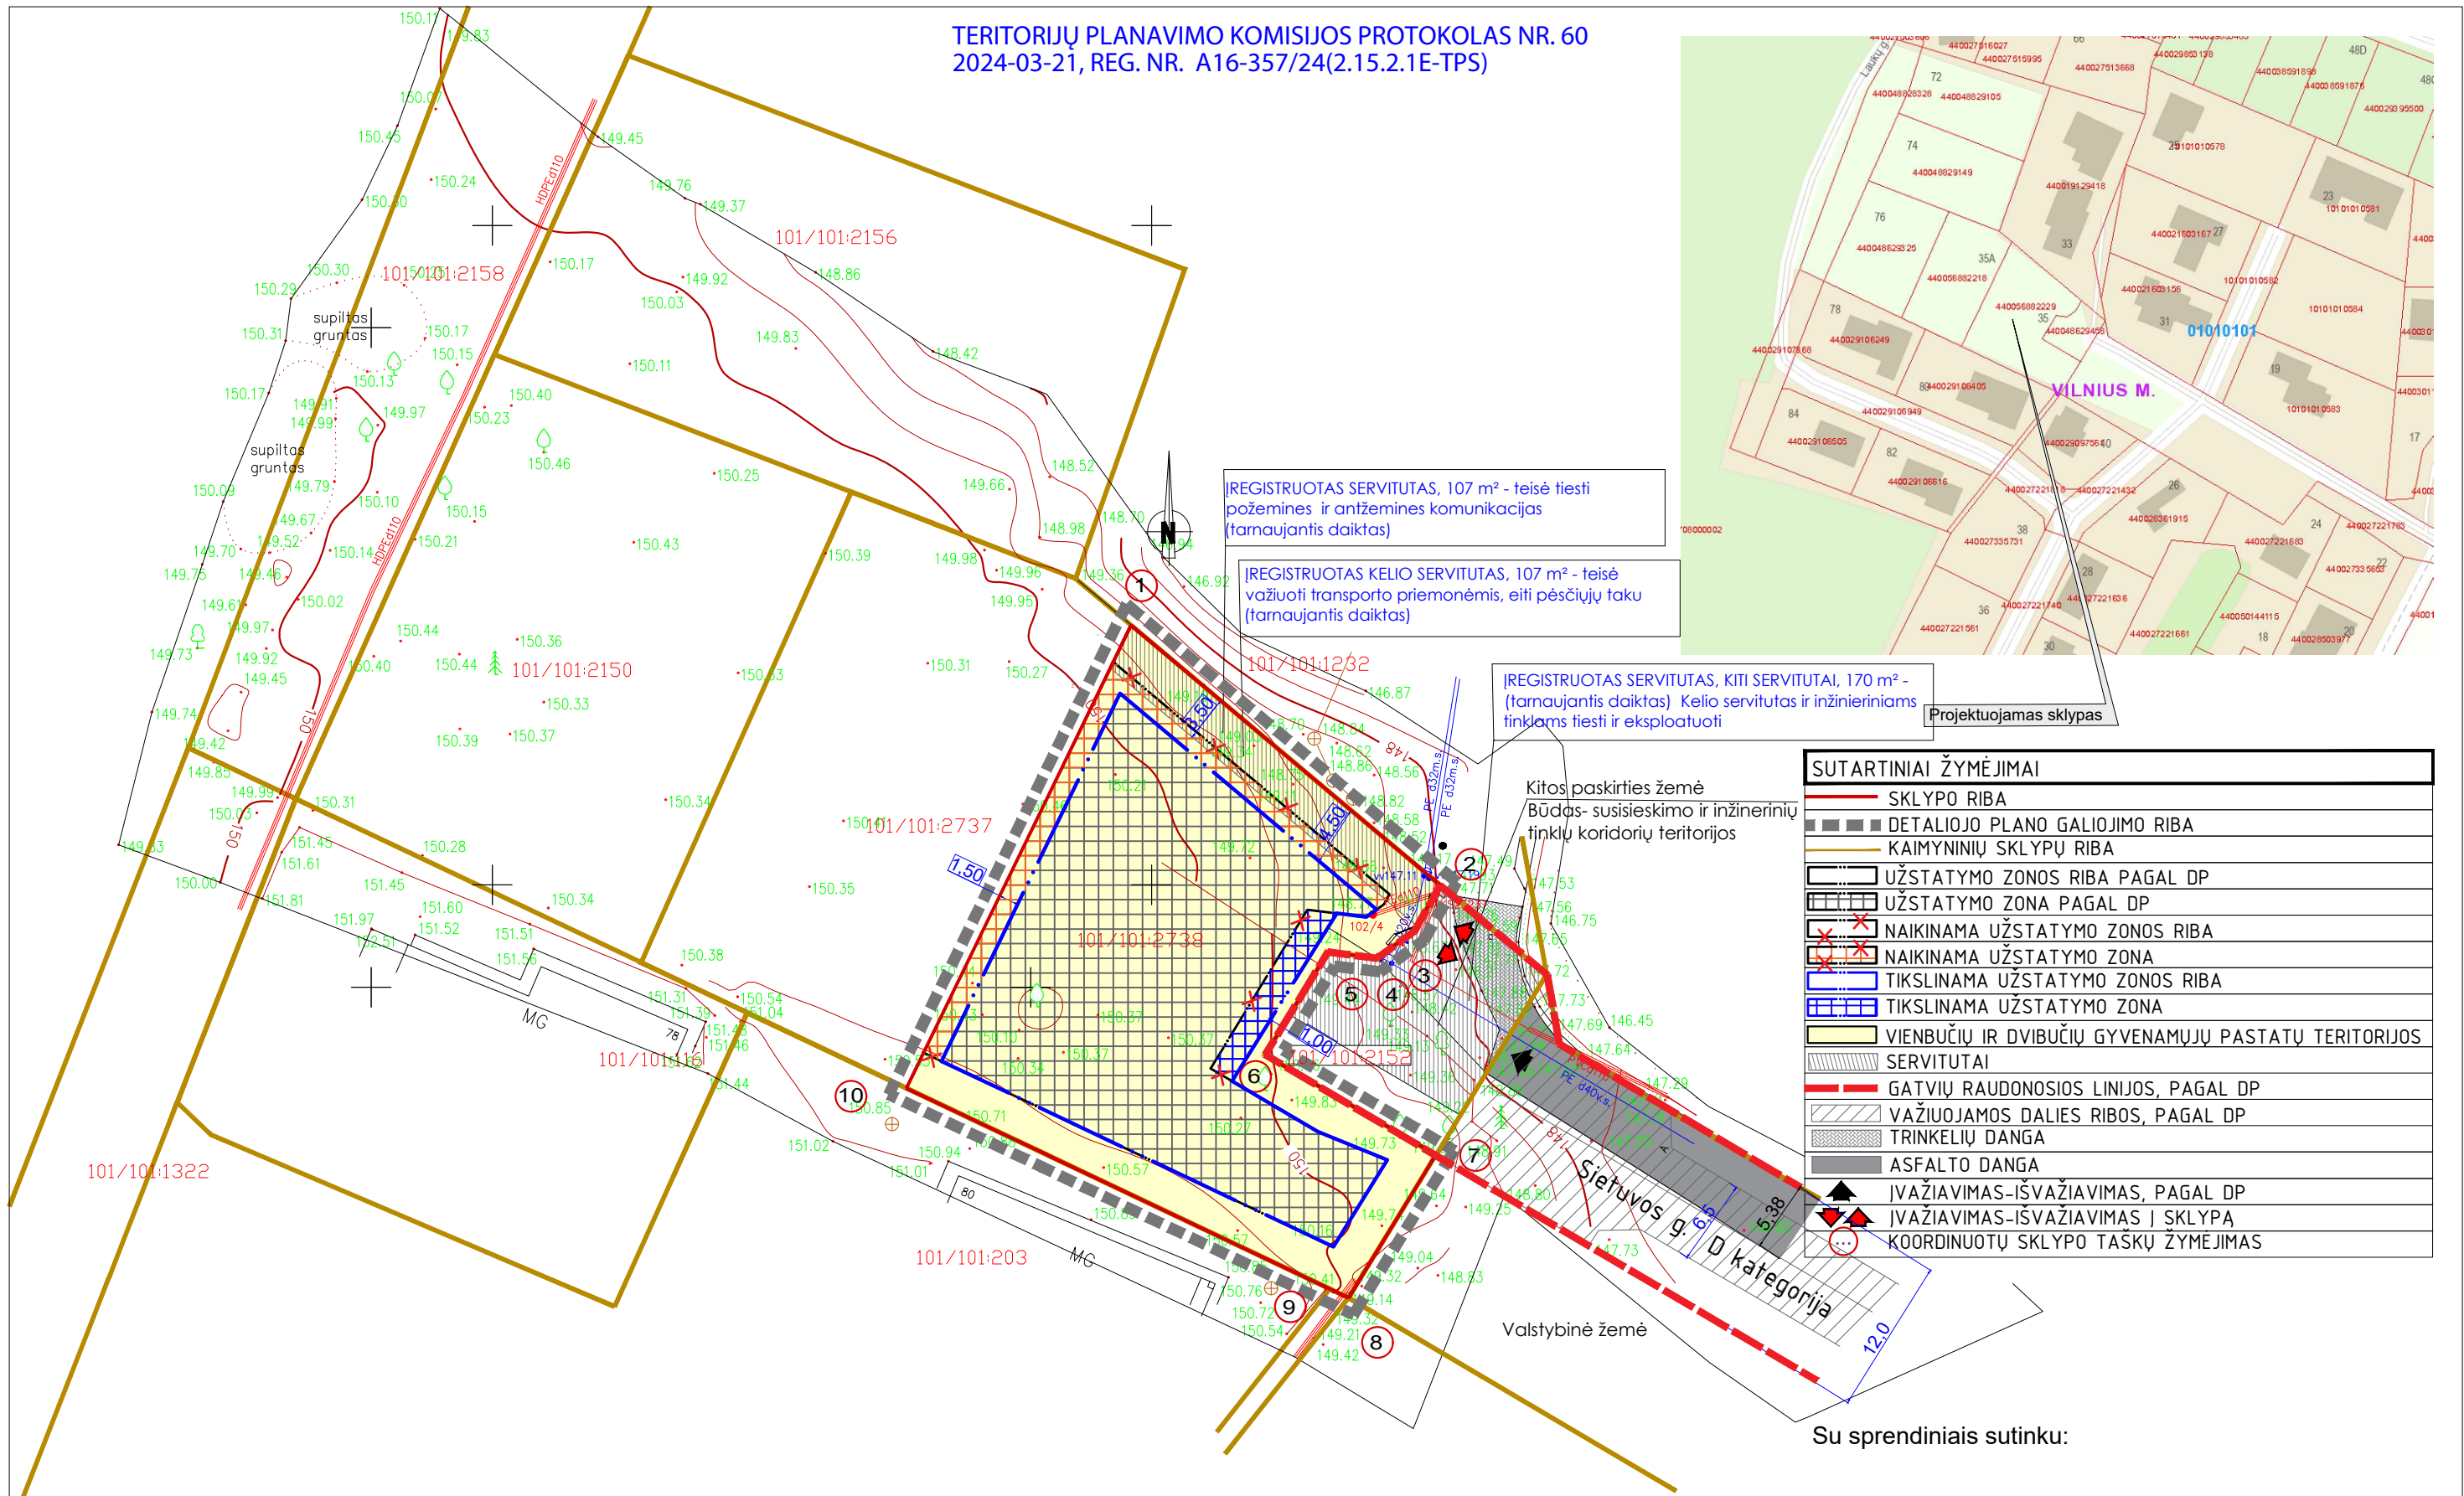

REGISTRUOTAS SERVIDUTAS, 107 m<sup>2</sup> - teisė tiesti požemines ir antžemines komunikacijas (tarnaujantis daiktas)

REGISTRUOTAS KELIO SERVIDUTAS, 107 m<sup>2</sup> - teisė važiuoti transporto priemonėmis, eiti pėsčiųjų taku (tarnaujantis daiktas)

REGISTRUOTAS SERVIDUTAS, KITI SERVIDUTAI, 170 m<sup>2</sup> - (tarnaujantis daiktas) tinklams tiesti ir eksploatuoti

Projektuojamas sklypas

SUTARTINIAI ŽYMĖJIMAI	
	SKLYPO RIBA
	DETALIOJO PLANO GALIOJIMO RIBA
	KAIMYNIŲ SKLYPŲ RIBA
	UŽSTATYMO ZONOS RIBA PAGAL DP
	UŽSTATYMO ZONA PAGAL DP
	NAIKINAMA UŽSTATYMO ZONOS RIBA
	NAIKINAMA UŽSTATYMO ZONA
	TIKSLINAMA UŽSTATYMO ZONOS RIBA
	TIKSLINAMA UŽSTATYMO ZONA
	VIENBUČIŲ IR DVIBUČIŲ GYVENAMŲJŲ PASTATŲ TERITORIJOS
	SERVIDUTAI
	GATVIŲ RAUDONOSIOS LINIJOS, PAGAL DP
	VAŽIUOJAMOS DALIES RIBOS, PAGAL DP
	TRINKELIŲ DANGA
	ASFALTO DANGA
	IVAŽIAVIMAS-ISVAŽIAVIMAS, PAGAL DP
	IVAŽIAVIMAS-ISVAŽIAVIMAS Į SKLYPĄ
	KOORDINUOTŲ SKLYPO TAŠKŲ ŽYMĖJIMAS

Kitos paskirties žemė  
Būdas- susisiekimo ir inžinerinių tinklų koridorių teritorijos

Valstybinė žemė

Su sprendiniais sutinku:

**PASTABOS:**  
1. Koreguojami sprendiniai: statinių statybos ribos ir statinių statybos zona, susisiekimo komunikacijų išdėstymo principai. Kiti Vilniaus miesto tarybos 2012 m. gruodžio 19 d. sprendimu Nr.1-972 "Dėl teritorijos Gulbinuose, Vilniaus mieste, T-17 detaliojo plano tvirtinimo" patvirtinti detaliojo plano sprendiniai nekeičiami.

Ilona Deveikytė (nuolatinio Lietuvos gyventojų individualios veiklos vykdymo pažyma Nr. 860025) tel. 8 657 73376, el.p. archidiza.darbas@gmail.com			Teritorijos Gulbinuose, Vilniaus mieste, T-17 detaliojo plano statybos ribų ir statybos zonos, susisiekimo komunikacijų išdėstymo principų koregavimas sklype Sietuvos g. 35, Vilnius, kadNr.0101/0101:2738		
A1432	PV, PDV	I.D.	<b>BRĖŽINYS:</b> Detaliojo plano koregavimo brėžinys, M 1:500	<b>LAIDA</b> 0	
A1432	arch.	I.D.			
LT	<b>STATYTOJAS:</b> V.G.		<b>ŽYMUO:</b> ID-2023-10-TDP-DK	<b>LAPAS</b>	<b>LAPŲ</b>
				1	1

**DETALŪS METADUOMENYS**

<b>Dokumento sudarytojas (-ai)</b>	Vilniaus miesto savivaldybė 188710061, Konstitucijos pr. 3, LT-09601, Vilnius
<b>Dokumento pavadinimas (antraštė)</b>	DĖL APIE 18,4 HA TERITORIJOS BUVUSIAME GULBINŲ KAIME DETALIOJO PLANO KOREGAVIMO ŽEMĖS SKLYPE SIETUVOS G. 35 (KADASTRO NR. 0101/0101:2738) TVIRTINIMO
<b>Dokumento registracijos data ir numeris</b>	2024-07-01 Nr. 30-1744/24
<b>Dokumento gavimo data ir dokumento gavimo registracijos numeris</b>	–
<b>Dokumento specifikacijos identifikavimo žymuo</b>	ADOC-V1.0
<b>Parašo paskirtis</b>	Pasirašymas
<b>Parašą sukūrusio asmens vardas, pavardė ir pareigos</b>	Adomas Bužinskas, Administracijos direktorius, Administracijos direktorius
<b>Sertifikatas išduotas</b>	ADOMAS BUŽINSKAS, Vilniaus miesto savivaldybės administracija LT
<b>Parašo sukūrimo data ir laikas</b>	2024-07-01 14:39:32 (GMT+03:00)
<b>Parašo formatas</b>	XAdES-T
<b>Laiko žymoje nurodytas laikas</b>	2024-07-01 14:39:33 (GMT+03:00)
<b>Informacija apie sertifikavimo paslaugų teikėją</b>	ADIC CA-B, Asmens dokumentu israsymo centras prie LR VRM LT
<b>Sertifikato galiojimo laikas</b>	2023-05-22 10:24:23 – 2026-05-21 10:24:23
<b>Informacija apie būdus, naudotus metaduomenų vientisumui užtikrinti</b>	"Registravimas" paskirties metaduomenų vientisumas užtikrintas naudojant "RCSC IssuingCA, VI Registru centras - i.k. 124110246 LT" išduotą sertifikatą "Dokumentų valdymo sistema Avilys, Vilniaus miesto savivaldybės administracija, į.k. 188710061 LT", sertifikatas galioja nuo 2021-12-20 09:38:49 iki 2024-12-19 09:38:49
<b>Pagrindinio dokumento priedų skaičius</b>	1
<b>Pagrindinio dokumento pridedamų dokumentų skaičius</b>	–
<b>Priedamo dokumento sudarytojas (-ai)</b>	–
<b>Priedamo dokumento pavadinimas (antraštė)</b>	–
<b>Priedamo dokumento registracijos data ir numeris</b>	–
<b>Programinės įrangos, kuria naudojantis sudarytas elektroninis dokumentas, pavadinimas</b>	Dokumentų valdymo sistema „Avilys“, versija 3.5.74.2
<b>Informacija apie elektroninio dokumento ir elektroninio (-ių) parašo (-ų) tikrinimą (tikrinimo data)</b>	Atitinka specifikacijos keliamus reikalavimus. Visi dokumente esantys elektroniniai parašai galioja (2024-07-01 15:16:00)
<b>Paieškos nuoroda</b>	–
<b>Papildomi metaduomenys</b>	Nuorašą suformavo 2024-07-01 15:16:00 Dokumentų valdymo sistema „Avilys“