


| | | | | | | |
|------------------|--|-----------------|--|-----------|---|-------|
| Kval. dok. Nr. | AKETURI ARCHITEKTAI | | | | Statinio projekto pavadinimas: | |
| | ŠV. STEPONO G. 18 VILNIUS LT-01138 WWW.AKETURIARCHITEKTAI.LT INFO@AKETURIARCHITEKTAI.LT 861216112 | | | | VIEŠBUČIO PASKIRTIES PASTATO BASANAČIAUS 4A GATVĖJE, VILNIUJE REKONSTRAVIMO PROJEKTAS Sklypo unik. nr. 0101-0057-0009 | |
| A1451 | PV | L. REKEVIČIUS | | 8/23/2019 | Dokumento pavadinimas: | |
| A1468 | PDV _{arch} | M. REKEVIČIENĖ | | 8/23/2019 | STATINIO ARCHITEKTŪROS DALIS | |
| | ARCH | V. MITKEVIČIŪTĖ | | 8/23/2019 | Dokumento pavadinimas: Sklypo sutvarkymo planas | |
| | ARCH | K. ŠIMKŪNAITĖ | | 8/23/2019 | | |
| | | | | | M 1:200 | LAIDA |
| | | | | | | 1 |
| Kalbos trump. LT | Užsakovas: UAB „BASANA“ | | | | Dokumento žymuo: A092_PP_SA_SS.01 | |
| | | | | | LAPŲ | LAPAI |

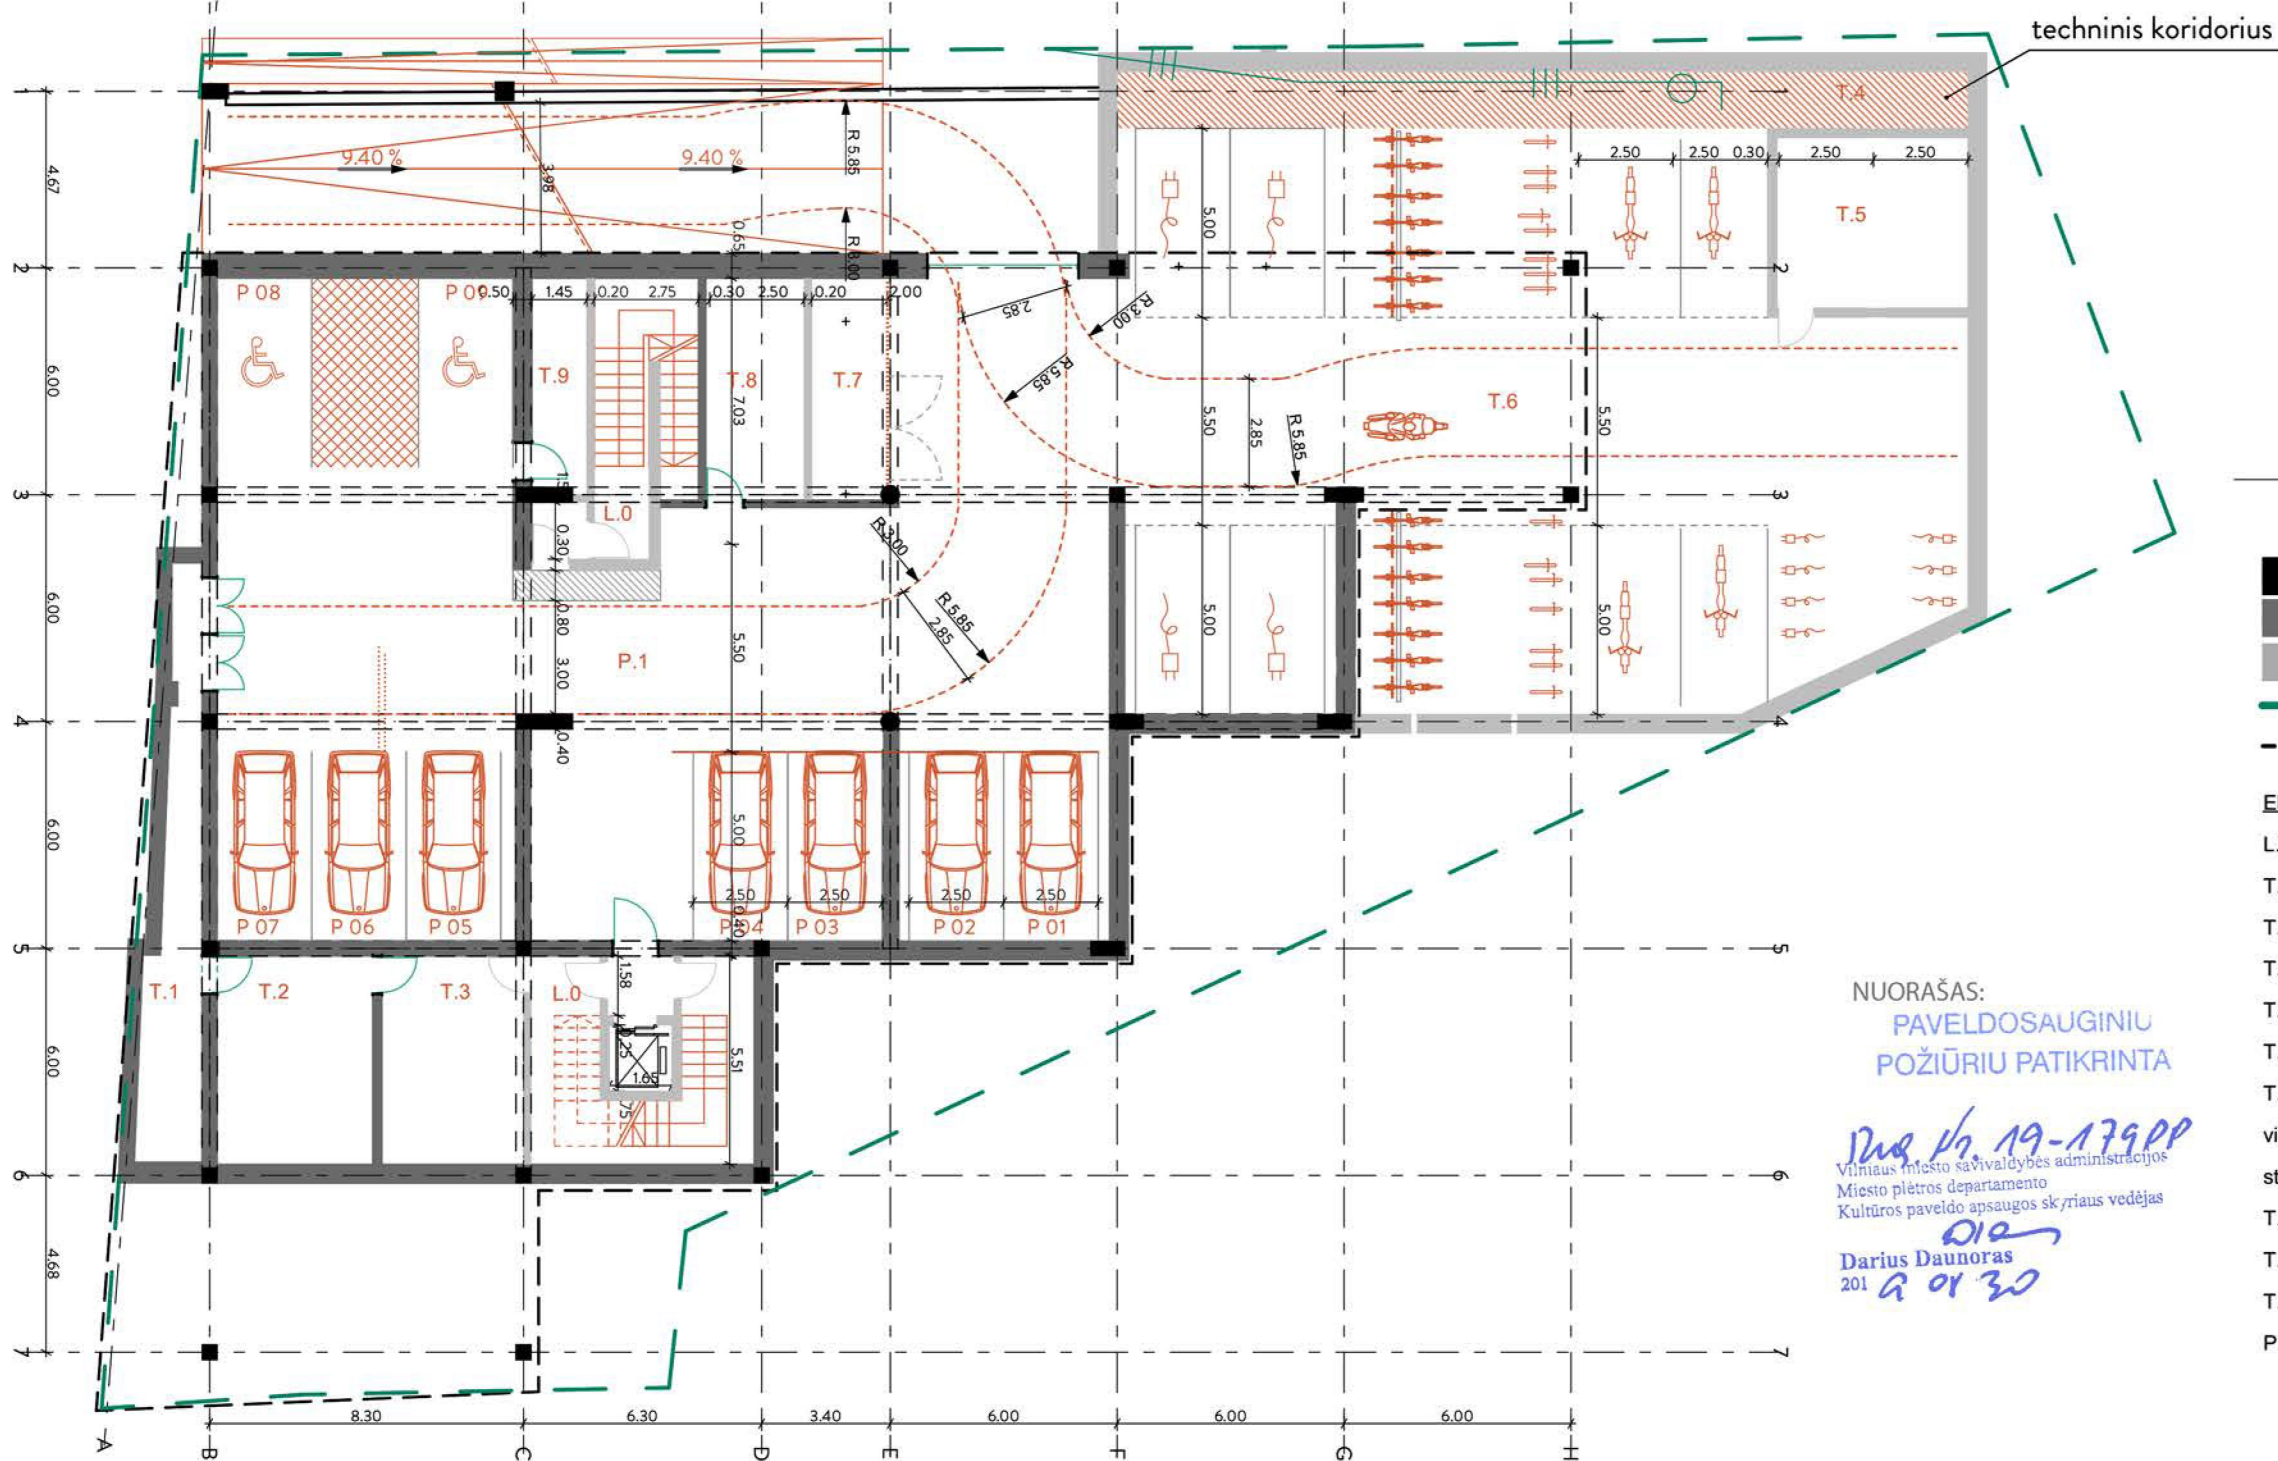

techninis koridorius

- SUTARTINIAI ŽYMĖJIMAI**
- LAIKANČIOS KONSTRUKCIJOS
 - ESAMOS SIENOS
 - NAUJAI PROJEKTUOJAMOS SIENOS
 - SKLYPO RIBA
 - PASTATO KONTŪRAS

EKPLIKACIJA

| | |
|---|--------------------------|
| L.0 - laiptinės ir koridorius | 14 m ² |
| T.1 - techninė patalpa | 19 m ² |
| T.2 - techninė patalpa | 22 m ² |
| T.3 - techninė patalpa | 20 m ² |
| T.4 - techninė patalpa | 34 m ² |
| T.5 - techninė patalpa | 22 m ² |
| T.6 - automobilių ir paspirtukų įkrovimo vietos; dviračių, motociklų ir paspirtukų stovėjimo vietos | 309 m ² |
| T.7 - konteinerių patalpa | 12 m ² |
| T.8 - techninė patalpa | 15 m ² |
| T.9 - techninė patalpa | 8 m ² |
| P.1 - automobilių saugykla | 355 m ² |
| BENDRAS PLOTAS | 830 m² |


NUORAŠAS:
PAVELDOSAUGINIŲ
POŽIŪRIŲ PATIKRINTA

2019.12.19-179PP
Vilniaus miesto savivaldybės administracijos
Miesto plėtros departamento
Kultūros paveldo apsaugos skyriaus vedėjas

Darius Daunoras
2019.12.30

* Iš plotų nėra išminusuotos vidinės pertvaros, į plotus tarpbutinės sienos neįtrauktos
* Plotai koreguosis po šachtų ir konstruktyvo įvertinimo

| | | | | | | | |
|------------------|--|---------------------|----------------|--|---|------|-------|
| Kval. dok. Nr. | AKETURI ARCHITEKTAI | | | | Statinio projekto pavadinimas: | | |
| | <small>ŠV. STEPONO G. 18 VILNIUS LT-01138 WWW.AKETURIARCHITEKTAI.LT INFO@AKETURIARCHITEKTAI.LT 861216112</small> | | | | VIEŠBUČIO PASKIRTIES PASTATO BASANAVIČIAUS 4A GATVĖJE, VILNIUJE REKONSTRAVIMO PROJEKTAS Sklypo unik. nr. 0101-0057-0009 | | |
| | A1451 | PV | L. REKEVIČIUS | 8/23/2019 | Dokumento pavadinimas: STATINIO ARCHITEKTŪROS DALIS | | |
| | A1468 | PDV _{arch} | M. REKEVIČIENĖ | 8/23/2019 | | | |
| | ARCH | V. MITKEVIČIŪTĖ | 8/23/2019 | Dokumento pavadinimas: -1 aukšto planas požeminė automobilių stovėjimo aikštelė | | | |
| | ARCH | K. ŠIMKŪNAITĖ | 8/23/2019 | | | | |
| Kalbos trump. LT | Užsakovas: UAB „BASANAVA“ | | | Dokumento žymuo: A092_PP_SA_01.5 | | LAPJ | LAPAI |

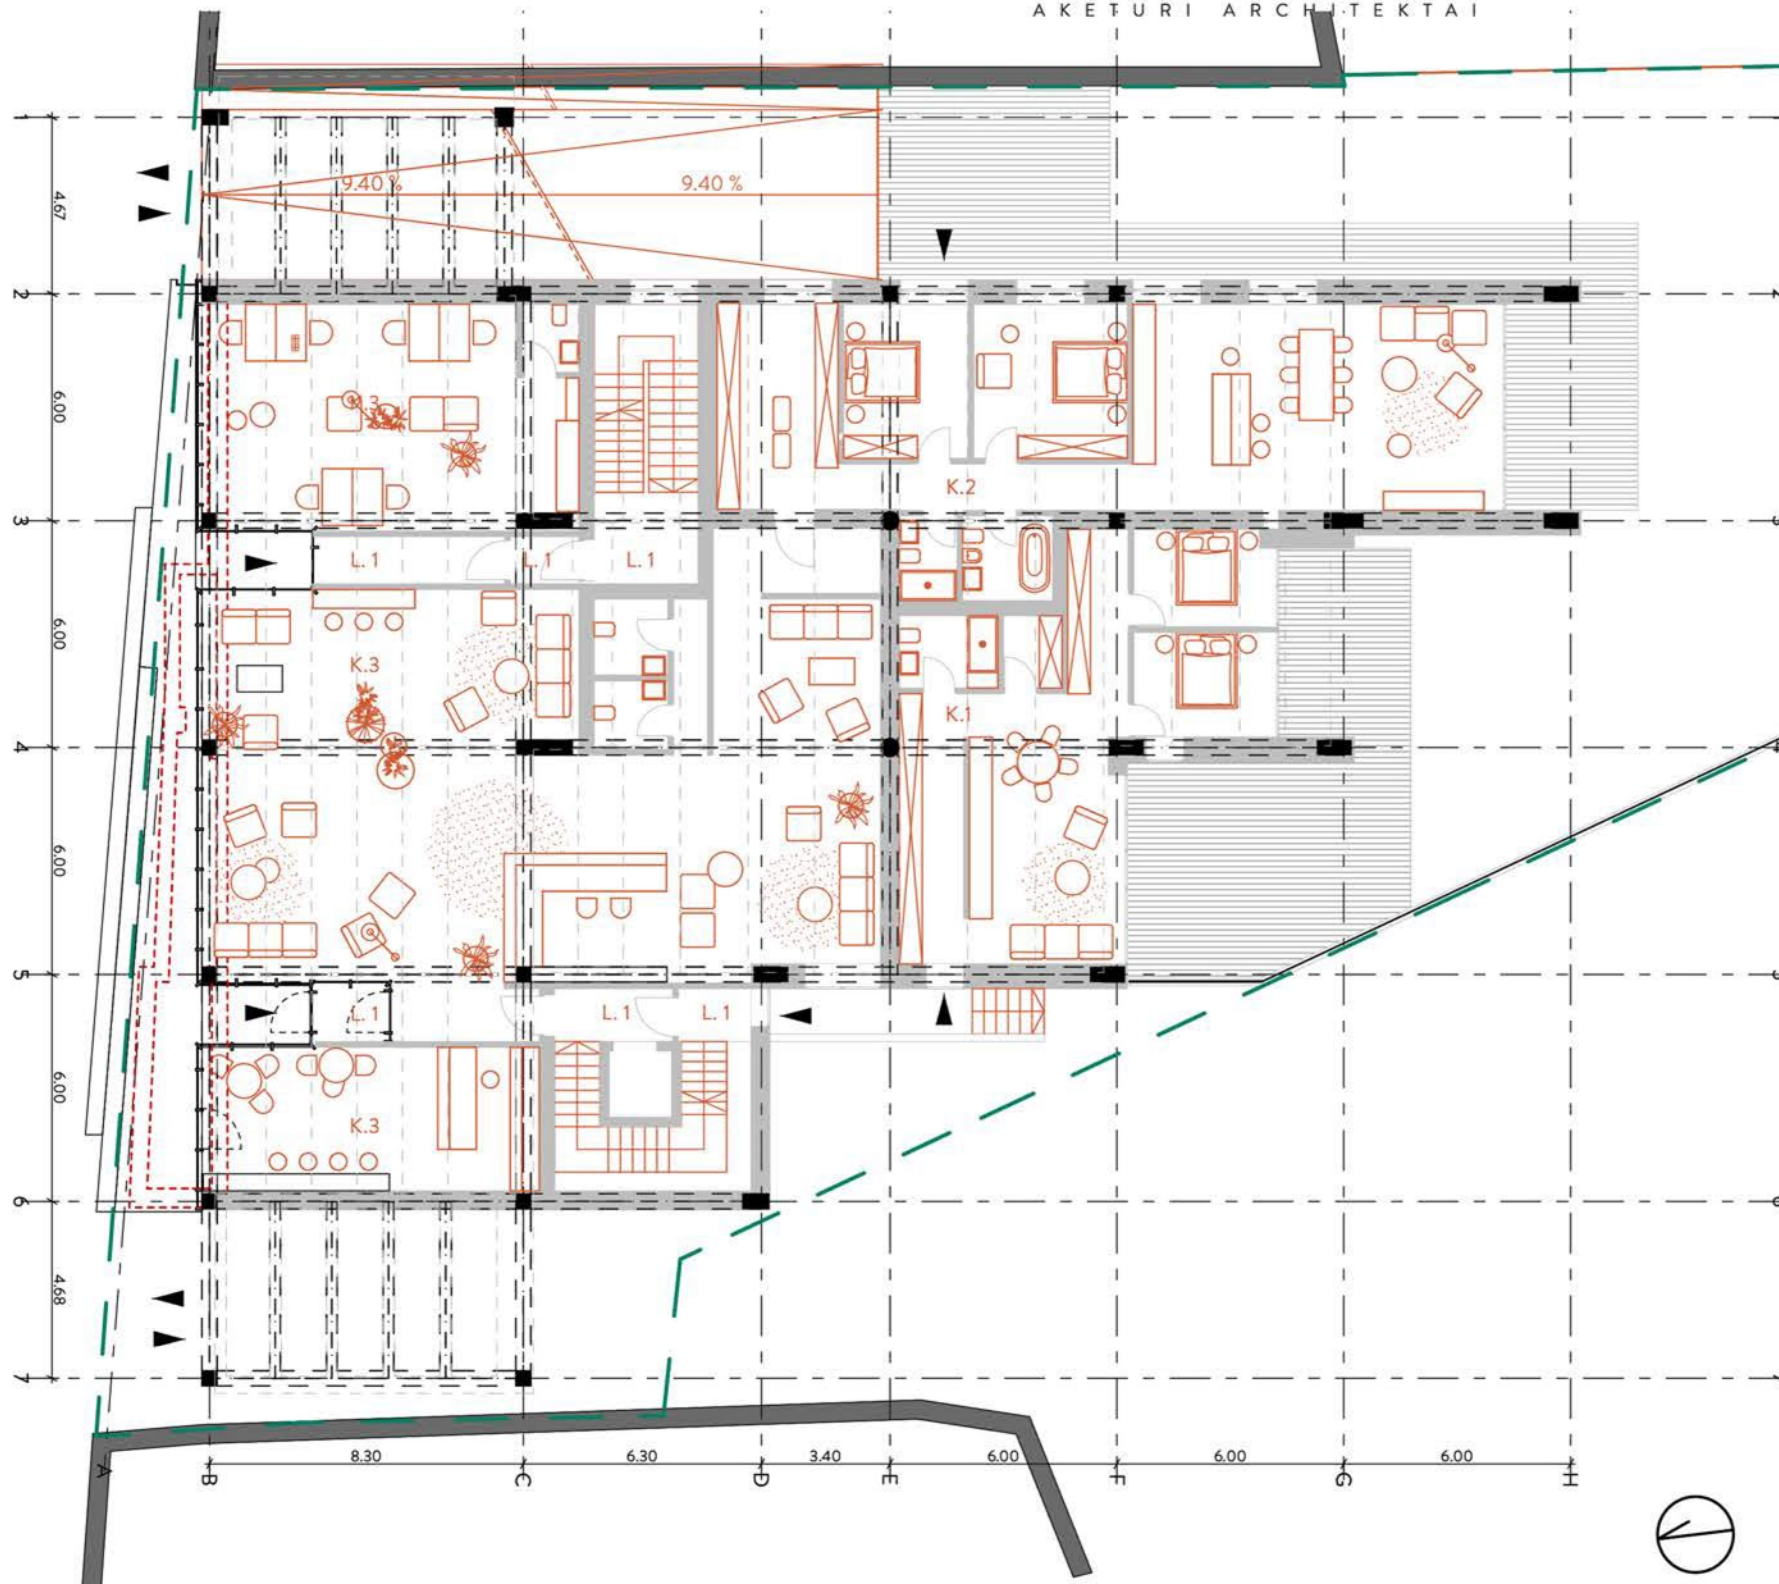

- SUTARTINIAI ŽYMĖJIMAI**
- LAIKANČIOS KONSTRUKCIJOS
 - NAUJAI PROJEKTUOJAMOS SIENOS

NUORAŠAS:
PAVELDOSAUGINIU
POŽIURIU PATIKRINTA

Proj. Nr. 19-179 PD
Vilniaus miesto savivaldybės administracijos
Miesto plėtros departamento
Kultūros paveldo apsaugos skyriaus vedėjas
Darius Daunoras
2019.09.30

EKPLIKACIJA

| | |
|------------------------------|--------------------------|
| L.1 - laiptinė ir koridorius | 27 m ² |
| K.1 - viešbučio apartamentas | 77 m ² |
| K.2 - viešbučio apartamentas | 124 m ² |
| K.3 - viešbučio recepcija | 280 m ² |
| BENDRAS PLOTAS | 508 m² |
| NAUDINGAS PLOTAS | 481 m² |

* Iš plotų nėra išminusuotos vidines pertvaras, į plotus tarpbutinės sienos neįtrauktos
* Plotai koreguosis po šachtų ir konstruktyvo įvertinimo

| | | | | | | |
|------------------|--|--------------------|----------------|-----------|---|---------------------------|
| Kval. dok. Nr. | AKETURI ARCHITEKTAI | | | | Statinio projekto pavadinimas: | |
| | ŠV. STEPONO G. 18 VILNIUS LT-01138 WWW.AKETURIARCHITEKTAI.LT INFO@AKETURIARCHITEKTAI.LT 861216112 | | | | VIEŠBUČIO PASKIRTIES PASTATO BASANAVIČIAUS 4A GATVĖJE, VILNIUJE REKONSTRAVIMO PROJEKTAS Sklypo unik. nr. 0101-0057-0009 | |
| | A1451 | PV | L. REKEVIČIUS | 8/23/2019 | Dokumento pavadinimas: STATINIO ARCHITEKTŪROS DALIS | A092 #Projec Status |
| | A1468 | PDV _{mod} | M. REKEVIČIENĖ | 8/23/2019 | | |
| | ARCH | V. MITKEVIČIŪTĖ | 8/23/2019 | | | |
| | | ARCH | K. ŠIMKŪNAITĖ | 8/23/2019 | Dokumento pavadinimas: 1 aukšto planas | LAIDA |
| | | | | | M 1:200 | 1 |
| Kalbos trump. LT | Užsakovas: UAB „BASANAVA“ | | | | Dokumento žymuo: A092_PP_SA_01.6 | LAPŲ LAPAI |



A1

- SUTARTINIAI ŽYMĖJIMAI**
- LAIKANČIOS KONSTRUKCIJOS
 - NAUJAI PROJEKTUOJAMOS SIENOS

NUORAŠAS:

PAVELDOSAUGINIO
POŽIŪRIU PATIKRINTA

Darius Daunoras
Vilniaus miesto savivaldybės administracijos
Miesto planavimo departamento
Kultūros paveldo apsaugos skyriaus vedėjas

Darius Daunoras
2019 09 30

EKPLIKACIJA

| | |
|------------------------------|--------------------------|
| L.2 - laiptinė ir koridorius | 42 m ² |
| K.4 - kūrybinės dirbtuvės | 44 m ² |
| B.1 - butas | 119 m ² |
| B.2 - butas | 103 m ² |
| B.3 - butas | 60 m ² |
| B.4 - butas | 180 m ² |
| BENDRAS PLOTAS | 548 m² |
| NAUDINGAS PLOTAS | 506 m² |

* Iš plotų nėra išminusuotos vidines pertvaras, į plotus tarpbutinės sienos neįtrauktos
* Plotai koreguosis po sąchtų ir konstruktyvo įvertinimo

| | | | | | | |
|------------------|--|--------------------|----------------|---|---|----------------------------|
| Kval. dok. Nr. | AKETURI ARCHITEKTAI | | | | Statinio projekto pavadinimas: | |
| | ŠV. STEPONO G. 18 VILNIUS LT-01138 WWW.AKETURIARCHITEKTAI.LT INFO@AKETURIARCHITEKTAI.LT 861216112 | | | | VIEŠBUČIO PASKIRTIES PASTATO BASANAVIČIAUS 4A GATVĖJE, VILNIUJE REKONSTRAVIMO PROJEKTAS Sklypo unik. nr. 0101-0057-0009 | |
| | A1451 | PV | L. REKEVIČIUS | 8/23/2019 | Dokumento pavadinimas: STATINIO ARCHITEKTŪROS DALIS | A092 #Project Status |
| | A1468 | PDV _{max} | M. REKEVIČIENĖ | 8/23/2019 | | |
| | ARCH | V. MITKEVIČIŪTĖ | 8/23/2019 | Dokumento pavadinimas: 2 aukšto planas | LAIDA 1 | |
| | ARCH | K. ŠIMKŪNAITĖ | 8/23/2019 | | | |
| Kalbos trump. LT | Užsakovas: UAB „BASANAVA“ | | | Dokumento žymuo: A092_PP_SA_01.8 | | LAPJ LAPAI |



A1

- SUTARTINIAI ŽYMĖJIMAI**
- LAIKANČIOS KONSTRUKCIJOS
 - NAUJAI PROJEKTUOJAMOS SIENOS

NUORAŠAS:
 PAVELDOSAUGINIU
 POŽIŪRIU PATIKRINTA

Darius Daunoras
 Vilniaus miesto savivaldybės administracijos
 Miesto pietros departamento
 Kultūros paveldo apsaugos skyriaus vedėjas

Darius Daunoras
 2019.08.30

EKPLIKACIJA

| | |
|------------------------------|--------------------------|
| L.3 - laiptinė ir koridorius | 42 m ² |
| B.5 - butas | 130 m ² |
| B.6 - butas | 123 m ² |
| B.7 - butas | 232 m ² |
| BENDRAS PLOTAS | 527 m² |
| NAUDINGAS PLOTAS | 485 m² |

* Iš plotų nėra išminusuotos vidines pertvaras, į plotus tarpbutinės sienos neįtrauktos
 * Plotai koreguosis po šachtų ir konstruktyvo įvertinimo



| | | | | | | | | |
|------------------|--|---------------------|--------------------|--------------------|---|--|-------|-------|
| Kval. dok. Nr. | AKETURI ARCHITEKTAI | | | | Statinio projekto pavadinimas: | | | |
| | ŠV. STEPONO G. 18 VILNIUS LT-01138 WWW.AKETURIARCHITEKTAI.LT INFO@AKETURIARCHITEKTAI.LT 861216112 | | | | VIEŠBUČIO PASKIRTIES PASTATO BASANAVIČIAUS 4A GATVĖJE, VILNIUJE REKONSTRAVIMO PROJEKTAS Sklypo unik. nr. 0101-0057-0009 | | | |
| | A1451 | PV | L. REKEVIČIUS | <i>[Signature]</i> | 8/23/2019 | Dokumento pavadinimas: STATINIO ARCHITEKTŪROS DALIS | | |
| | A1468 | PDV _{arch} | M. REKEVIČIENĖ | <i>[Signature]</i> | 8/23/2019 | | | |
| | ARCH | V. MITKEVIČIŪTĖ | <i>[Signature]</i> | 8/23/2019 | | Dokumento pavadinimas: 3 aukšto planas | | |
| | ARCH | K. ŠIMKŪNAITĖ | <i>[Signature]</i> | 8/23/2019 | | | | |
| | | | | | | M 1:200 | LAIDA | |
| | | | | | | | 1 | |
| Kalbos trump. LT | Užsakovas: UAB „BASANAVA“ | | | | Dokumento žymuo: A092_PP_SA_01.10 | | LAPJ | LAPAI |



- SUTARTINIAI ŽYMĖJIMAI**
- LAIKANČIOS KONSTRUKCIJOS
 - NAUJAI PROJEKTUOJAMOS SIENOS

NUORAŠAS:
 PAVELDOSAUGINIŲ
 POŽIŪRIŲ PATIKRINTA
Darius Daunoras
 Vilniaus miesto savivaldybės administracijos
 Miesto plėtros departamento
 Kultūros paveldo apsaugos skyriaus vedėjas
 2019.08.30

EKPLIKACIJA

| | |
|------------------------------|--------------------------|
| L.4 - laiptinė ir koridorius | 29 m ² |
| K.5 - viešbučio apartamentas | 222 m ² |
| K.6 - viešbučio apartamentas | 148 m ² |
| K.7 - viešbučio apartamentas | 117 m ² |
| BENDRAS PLOTAS | 516 m² |
| NAUDINGAS PLOTAS | 487 m² |


* Iš plotų nėra išminusuotos vidinės pertvaros, į plotus tarpbutinės sienos neįtrauktos
 * Plotai koreguosis po šachtų ir konstruktyvo įvertinimo

| | | | | | | |
|------------------|--|---------------------|--------------------|--------------------|---|--|
| Kval. dok. Nr. | AKETURI ARCHITEKTAI | | | | Statinio projekto pavadinimas: | |
| | SV. STEPONO G. 18 VILNIUS LT-01138 WWW.AKETURIARCHITEKTAI.LT INFO@AKETURIARCHITEKTAI.LT 861216112 | | | | VIEŠBUČIO PASKIRTIES PASTATO BASANAVIČIAUS 4A GATVĖJE, VILNIUJE REKONSTRAVIMO PROJEKTAS Sklypo unik. nr. 0101-0057-0009 | |
| | A1451 | PV | L. REKEVIČIUS | <i>[Signature]</i> | 8/23/2019 | Dokumento pavadinimas: STATINIO ARCHITEKTŪROS DALIS |
| | A1468 | PDV _{arch} | M. REKEVIČIENĖ | <i>[Signature]</i> | 8/23/2019 | |
| | ARCH | V. MITKEVIČIŪTĖ | <i>[Signature]</i> | 8/23/2019 | Dokumento pavadinimas: Mansardos ir 4 aukšto planas | |
| | ARCH | K. ŠIMKŪNAITĖ | <i>[Signature]</i> | 8/23/2019 | | |
| Kalbos trump. LT | Užsakovas: UAB „BASANAVA“ | | | | Dokumento žymuo: A092_PP_SA_01.11 | |
| | | | | | LAPŲ | LAPAI |

NUORAŠAS:
PAVELDOSAUGINIU
POŽIURIU PATIKRINTA

Darius Daunoras
Vilniaus miesto savivaldybės administracijos
Miesto plėtros departamento
Kultūros paveldo apsaugos skyriaus vedėjas

Darius Daunoras
2019.01.30

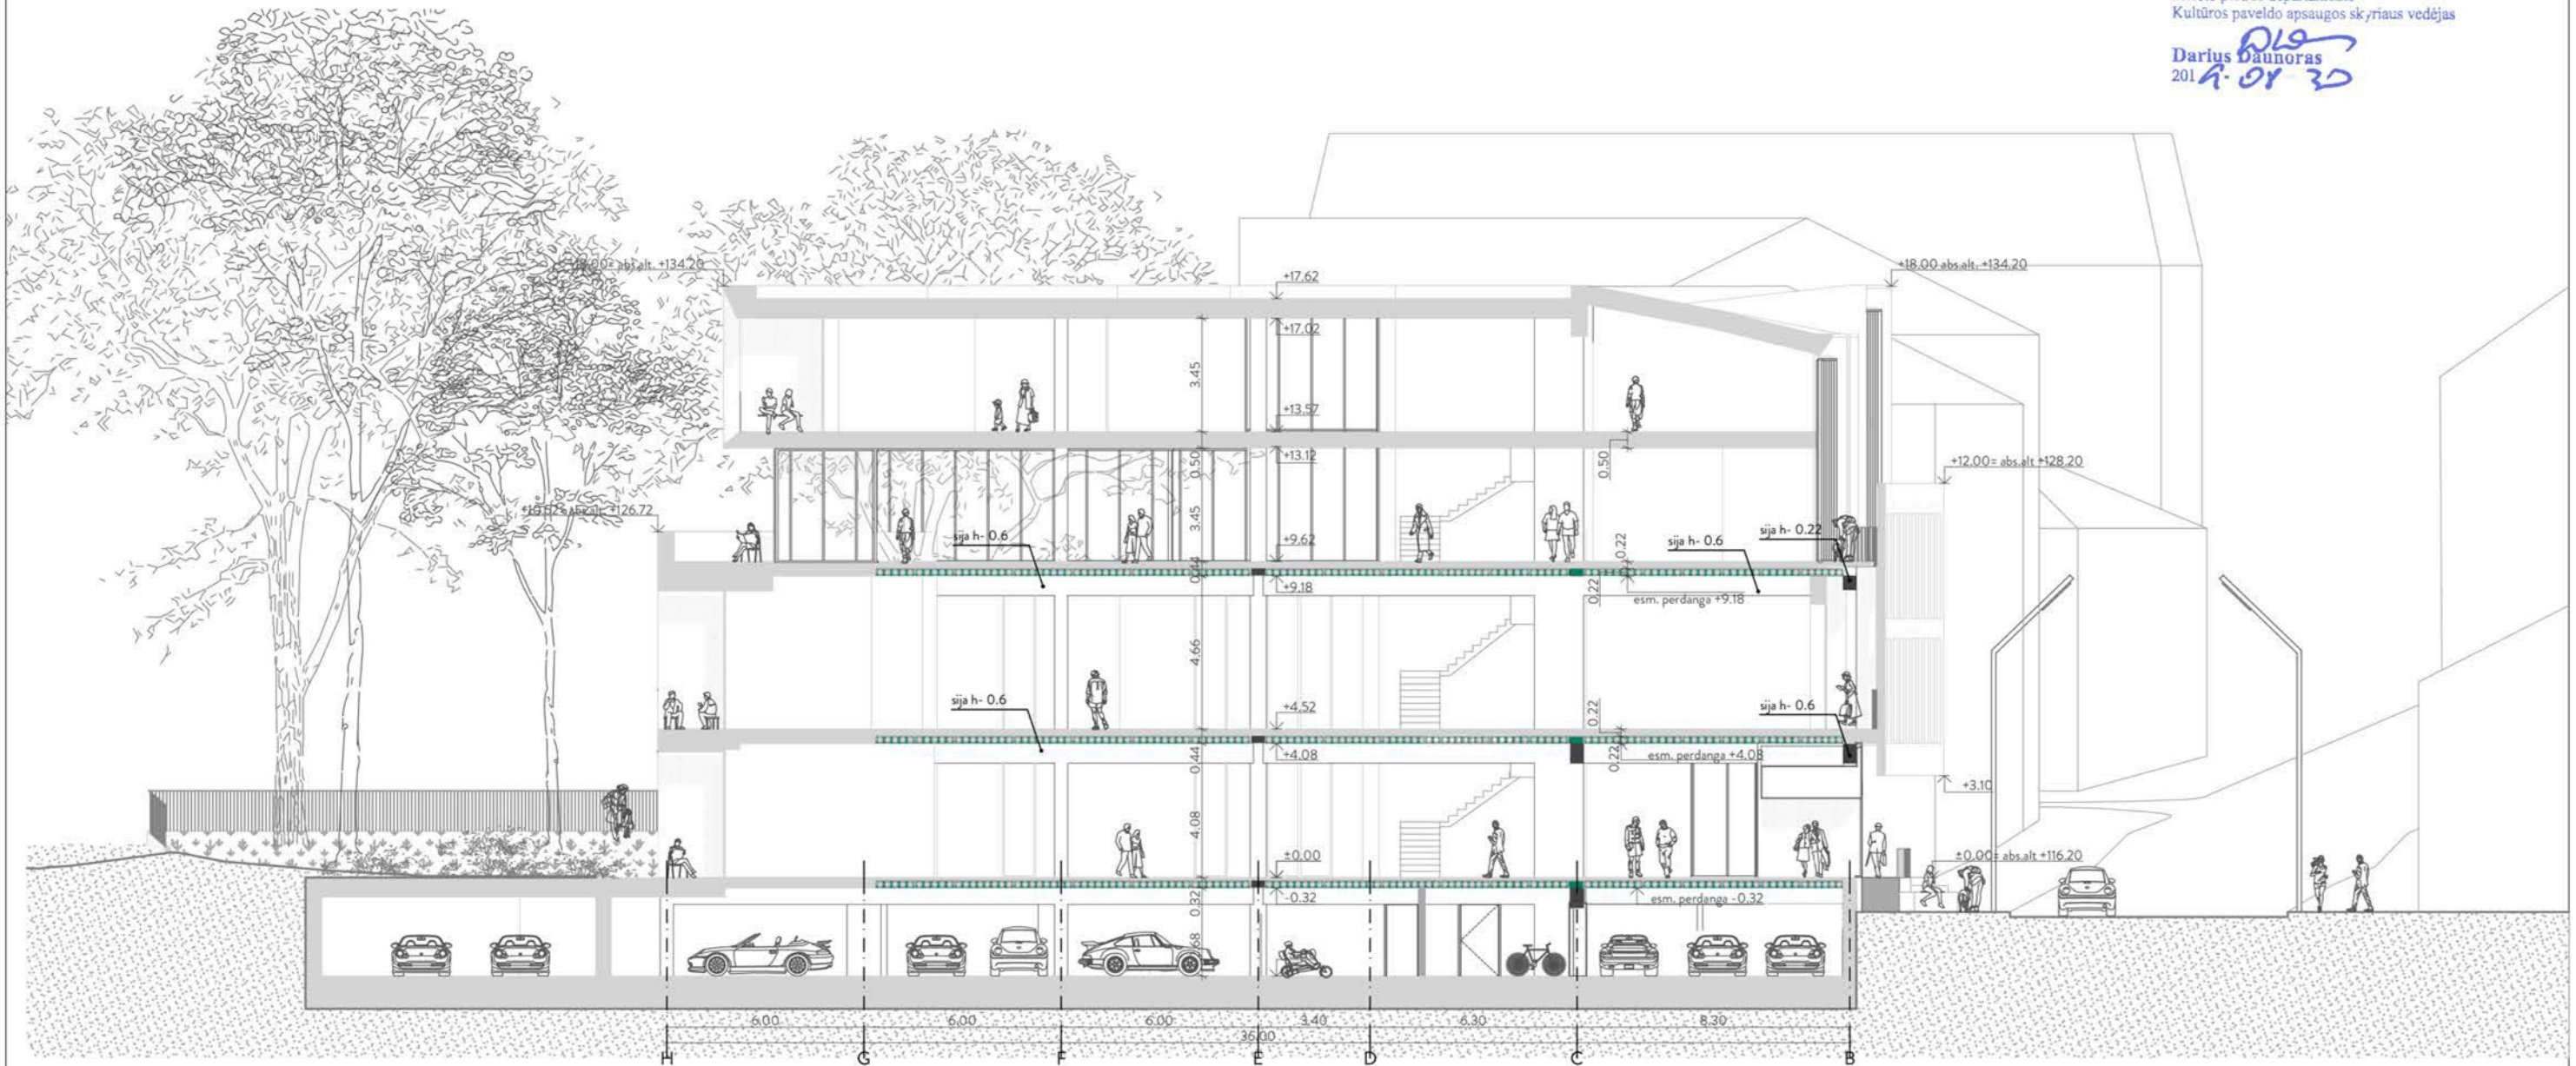


| | | | | | | |
|------------------|--|--------------------|----------------|-------------------------------------|---|---------|
| Kval. dok. Nr. | AKETURI ARCHITEKTAI | | | | Statinio projekto pavadinimas: | |
| | SV. STEPONO G. 18 VILNIUS LT-01138 WWW.AKETURIARCHITEKTAI.LT INFO@AKETURIARCHITEKTAI.LT 861216112 | | | | VIEŠBUČIO PASKIRTIES PASTATO BASANAVIČIAUS 4A GATVĖJE, VILNIUJE REKONSTRAVIMO PROJEKTAS Sklypo unik. nr. 0101-0057-0009 | |
| | A1451 | PV | L. REKEVIČIUS | 8/23/2019 | Dokumento pavadinimas: | |
| | A1468 | PDV _{doc} | M. REKEVIČIENĖ | 8/23/2019 | STATINIO ARCHITEKTŪROS DALIS | |
| | ARCH | V. MITKEVIČIŪTĖ | 8/23/2019 | Dokumento pavadinimas: Pjūvis A1 | | |
| | ARCH | K. ŠIMKŪNAITĖ | 8/23/2019 | | | M 1:200 |
| Kalbos trump. LT | Užsakovas: UAB „BASANAVA“ | | | | Dokumento žymuo: A092_PP_SA_01.19 | |
| | | | | | LAPŲ | LAPAI |

A092
#Projec
Status

LAIDA
1

NUORAŠAS:
 PAVELDOSAUSINIMO
 POŽIŪRIU PATIKRINTI

12.10.19.179.PP
 Vilniaus miesto savivaldybės administracijos
 Miesto plėtros departamento
 Kultūros paveldo apsaugos skyriaus vedėjas
 Darius Daunoras
 2019.08.30

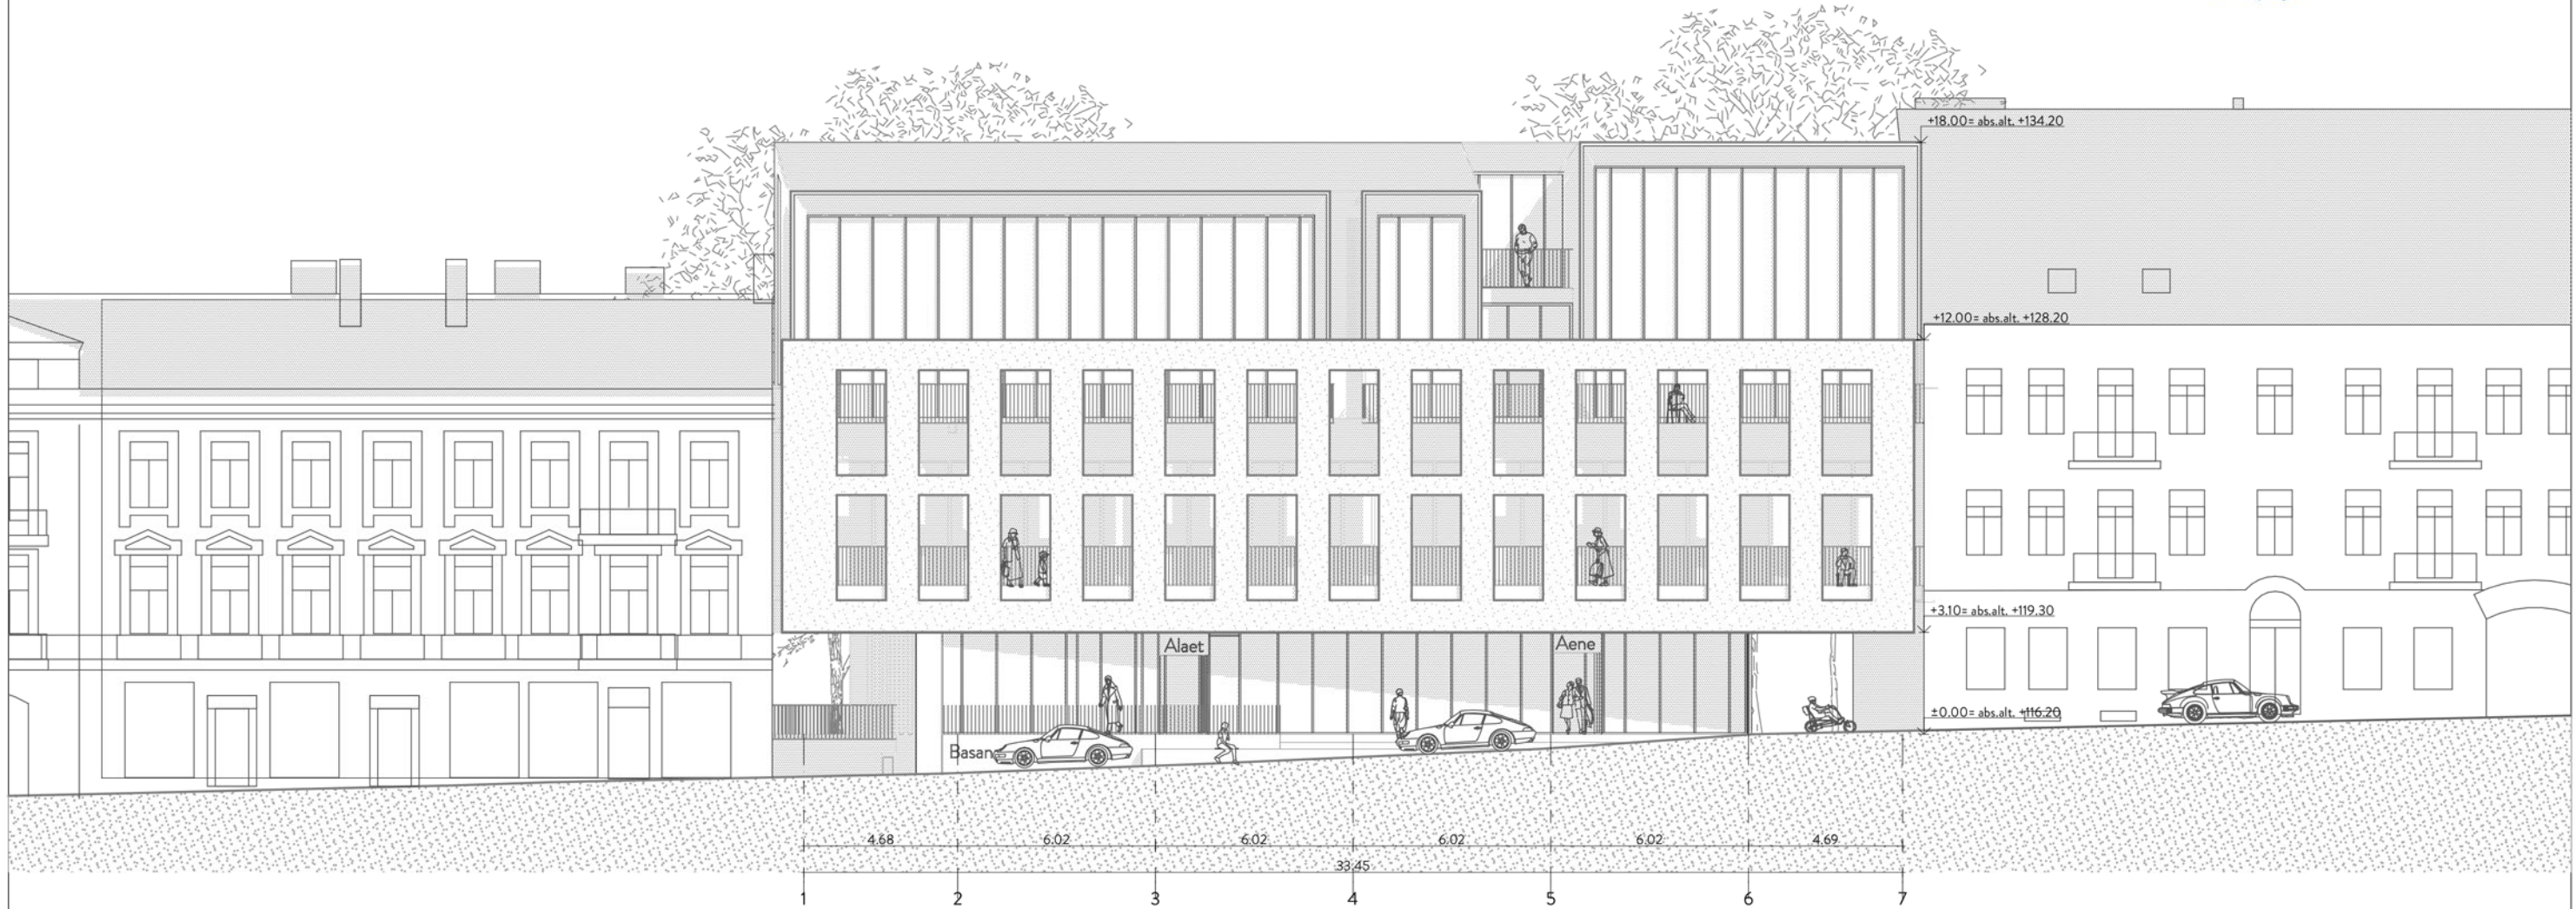


| | | | | | | | |
|------------------|--|---------------------|--------------------|--------------------|---|--|---------------|
| Kval. dok. Nr. | AKETURI ARCHITEKTAI | | | | Statinio projekto pavadinimas: | | |
| | ŠV. STEPONO G. 18 VILNIUS LT-01138 WWW.AKETURIARCHITEKTAI.LT INFO@AKETURIARCHITEKTAI.LT 861216112 | | | | VIEŠBUČIO PASKIRTIES PASTATO BASANAVIČIAUS 4A GATVĖJE, VILNIUJE REKONSTRAVIMO PROJEKTAS Sklypo unik. nr. 0101-0057-0009 | | |
| | A1451 | PV | L. REKEVIČIUS | <i>[Signature]</i> | 8/23/2019 | Dokumento pavadinimas: STATINIO ARCHITEKTŪROS DALIS | |
| | A1468 | PDV _{arch} | M. REKEVIČIENĖ | <i>[Signature]</i> | 8/23/2019 | | |
| | ARCH | V. MITKEVIČIŪTĖ | <i>[Signature]</i> | 8/23/2019 | Dokumento pavadinimas: Šiaurinis fasadas tarp ašių 1-7 M 1:200 | A092 #Project Status | |
| | ARCH | K. ŠIMKŪNAITĖ | <i>[Signature]</i> | 8/23/2019 | | LAIDA 1 | |
| Kalbos trump. LT | Užsakovas: UAB „BASANAVA“ | | | | Dokumento žymuo: A092_PP_SA_01.13 | | LAPŲ LAPAI |

NUORAŠAS:
PAVELDUSAUGINIO
POŽIŪRIU PATIKRINTA

Pls. Nr. 19-175010
Vilniaus miesto savivaldybės administracijos
Miesto plėtros departamento
Kultūros paveldo apsaugos skyriaus vedėjas

Darius Daunoras
2019.08.23

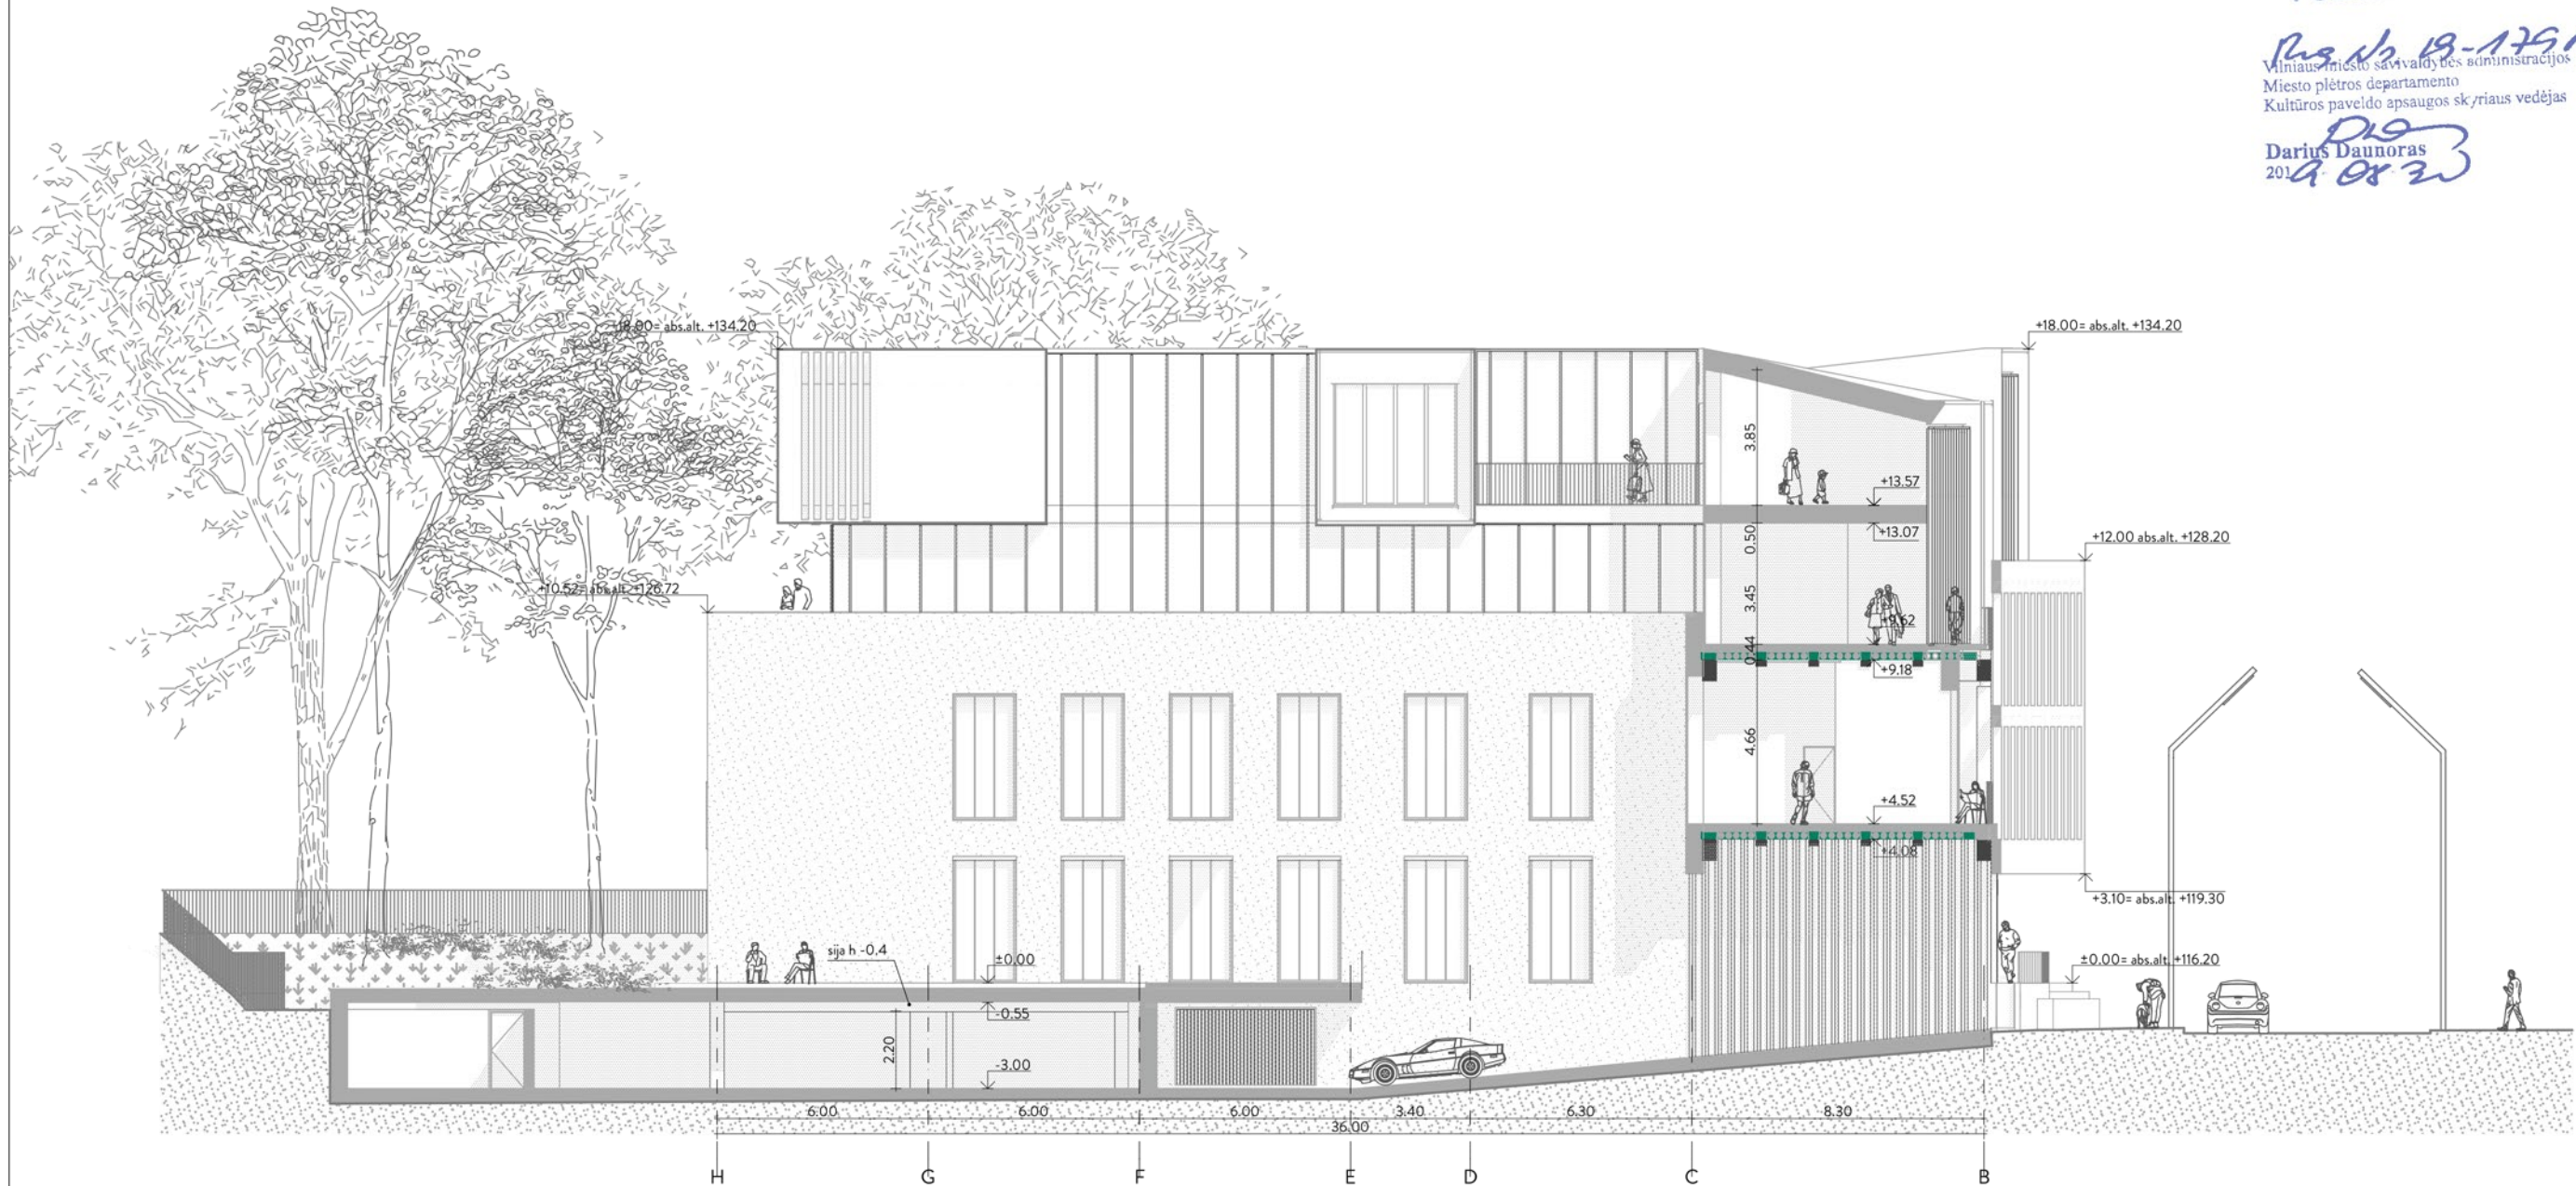

| | | | | | | |
|------------------|--|---------------------|----------------|--|---|-------|
| Kval. dok. Nr. | AKETURI ARCHITEKTAI | | | | Statinio projekto pavadinimas: | |
| | ŠV. STEPONO G. 18 VILNIUS LT-01138 WWW.AKETURIARCHITEKTAI.LT INFO@AKETURIARCHITEKTAI.LT 861216112 | | | | VIEŠBUČIO PASKIRTIES PASTATO BASANAVIČIAUS 4A GATVĖJE, VILNIUJE REKONSTRAVIMO PROJEKTAS Sklypo unik. nr. 0101-0057-0009 | |
| | A1451 | PV | L. REKEVIČIUS | 8/23/2019 | Dokumento pavadinimas: | |
| | A1468 | PDV _{mod.} | M. REKEVIČIENĖ | 8/23/2019 | STATINIO ARCHITEKTŪROS DALIS | |
| | ARCH | V. MITKEVIČIŪTĖ | 8/23/2019 | Dokumento pavadinimas: Rytinis fasadas/pjūvis tarp ašių H-A | | |
| | ARCH | K. ŠIMKŪNAITĖ | 8/23/2019 | | | |
| Kalbos trump. LT | Užsakovas: UAB „BASANAVA“ | | | | Dokumento žymuo: A092_PP_SA_01.14 | |
| | | | | | LAPJ | LAPAI |

A092
#Project
Status

LAIDA
1

NUORAŠAS:

PAVELDOSAUGINIU
POŽIŪRIU PATIKRINTA

Proj. Nr. 19-179 PP
Vilniaus miesto savivaldybės administracijos
Miesto plėtros departamento
Kultūros paveldo apsaugos skyriaus vedėjas
Darius Daunoras
2019.09.20




| | | | | | | |
|------------------|--|---------------------|----------------|--|---|------------|
| Kval. dok. Nr. | AKETURI ARCHITEKTAI | | | | Statinio projekto pavadinimas: | |
| | ŠV. STEPONO G. 18 VILNIUS LT-01138 WWW.AKETURIARCHITEKTAI.LT INFO@AKETURIARCHITEKTAI.LT 861216112 | | | | VIEŠBUČIO PASKIRTIES PASTATO BASANAVIČIAUS 4A GATVĖJE, VILNIUJE REKONSTRAVIMO PROJEKTAS Sklypo unik. nr. 0101-0057-0009 | |
| | A1451 | PV | L. REKEVIČIUS | 8/23/2019 | Dokumento pavadinimas: | |
| | A1468 | PDV _{arch} | M. REKEVIČIENĖ | 8/23/2019 | STATINIO ARCHITEKTŪROS DALIS | |
| | ARCH | V. MITKEVIČIŪTĖ | 8/23/2019 | Dokumento pavadinimas: Pietinis fasadas tarp ašių 7-1 | | LAIDA 1 |
| | ARCH | K. ŠIMKŪNAITĖ | 8/23/2019 | | | |
| Kalbos trump. LT | Užsakovas: UAB „BASANAVA“ | | | | Dokumento žymuo: A092_PP_SA_01.16 | |
| | | | | | LAPŲ | LAPAI |

A092
#Project
Status

NUORAŠAS:
PAVELDOSAUGINIŲ
POŽIŪRIŲ PATIKRINTA

Plas. Nr. 18-179-PD
Vilniaus miesto savivaldybės administracijos
Miesto plėtros departamento
Kultūros paveldo apsaugos skyriaus vedėjas

Darius Daunoras
2019.08.23

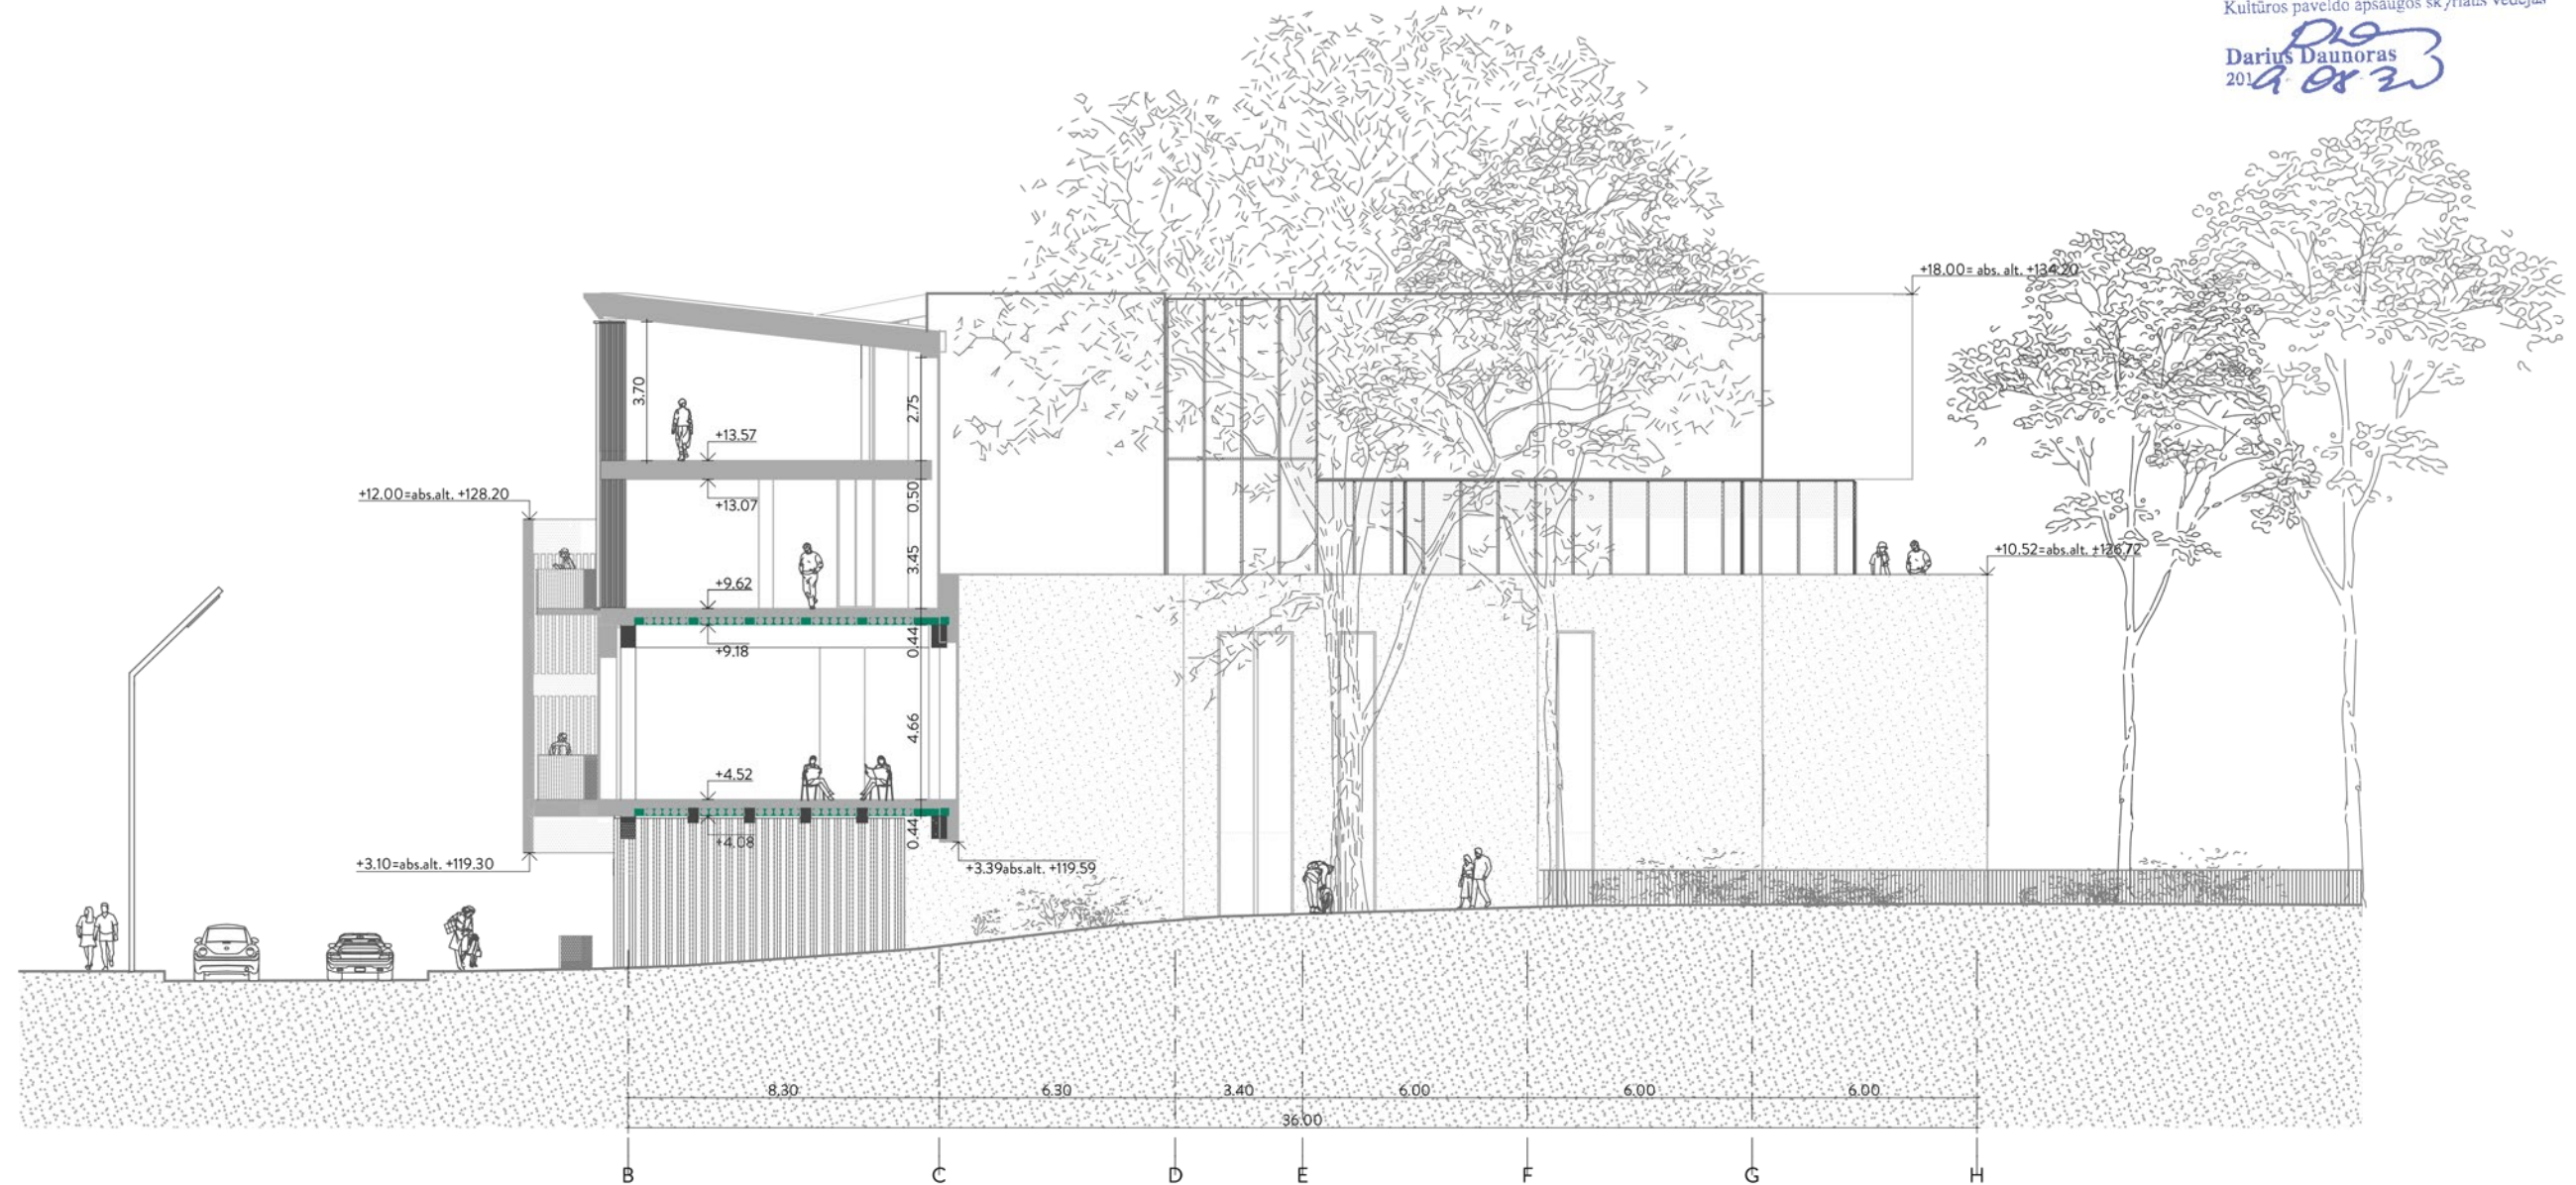

| | | | | | | |
|------------------|--|---------------------|----------------|-----------|---|----------------------------|
| Kval. dok. Nr. | AKETURI ARCHITEKTAI | | | | Statinio projekto pavadinimas: | |
| | ŠV. STEPONO G. 18 VILNIUS LT-01138 WWW.AKETURIARCHITEKTAI.LT INFO@AKETURIARCHITEKTAI.LT 861216112 | | | | VIEŠBUČIO PASKIRTIES PASTATO BASANAVIČIAUS 4A GATVĖJE, VILNIUJE REKONSTRAVIMO PROJEKTAS Sklypo unik. nr. 0101-0057-0009 | |
| | A1451 | PV | L. REKEVIČIUS | 8/23/2019 | Dokumento pavadinimas: | A092 #Project Status |
| | A1468 | PDV _{arch} | M. REKEVIČIENĖ | 8/23/2019 | STATINIO ARCHITEKTŪROS DALIS | |
| | ARCH | V. MITKEVIČIŪTĖ | 8/23/2019 | | | |
| | ARCH | K. ŠIMKŪNAITĖ | 8/23/2019 | | | |
| Kalbos trump. LT | Užsakovas: | | | | Dokumento žymuo: | |
| | UAB „BASANAVA“ | | | | A092_PP_SA_01.17 | |
| | | | | | LAPŲ | LAPAI |
| | | | | | 1 | |

AKETURI ARCHITEKTAI
Šv. Stepono g. 18, LT-01138, Vilnius
+370 612 16112
info@aketuriarchitektai.lt
www.aketuriarchitektai.lt