
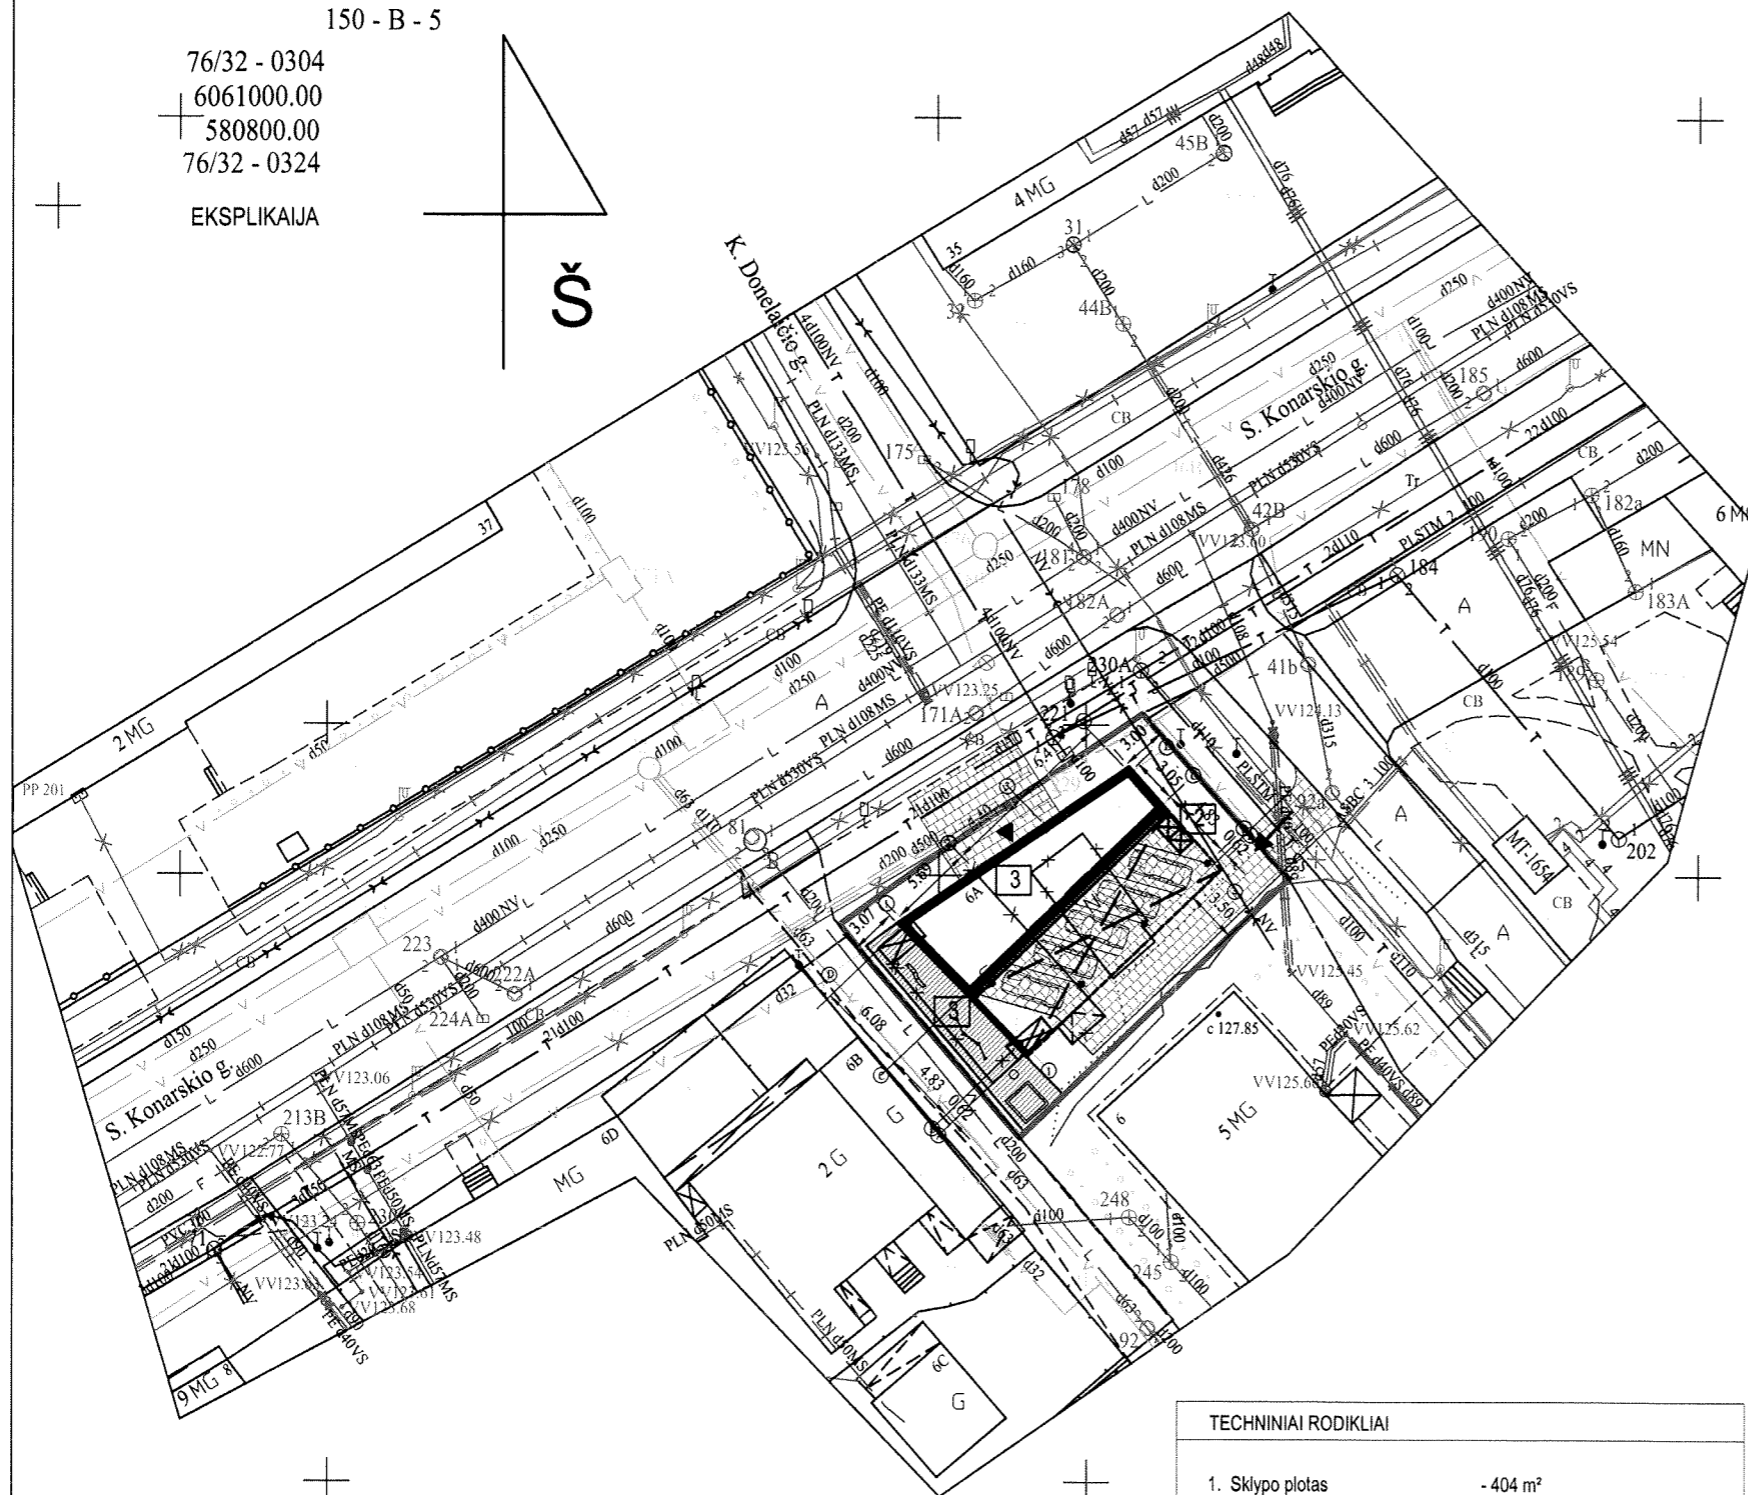


21750.00
27150.00
150 - B - 5

76/32 - 0304
6061000.00
580800.00
76/32 - 0324
EKSPLIKAIJA

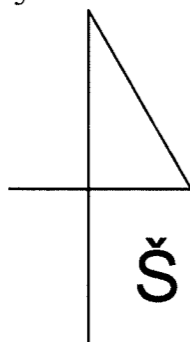

1	Projektuojamas daugiabutis gyvenamasis namas
2	Proj. atliekų surinkimo vieta
3	Proj. vaikų žaidimo aikštelė
4	
5	

TECHNINIAI RODIKLIAI

- Sklypo plotas - 404 m²
- Sklypo užstatymo plotas - 193,00 m²
- Sklypo užstatymo intensyvumas - 1,20
- Sklypo užstatymo tankumas - 48,00 %
- Pastato užimtas žemės plotas - 193,00 m²
- Pastato aukštis - 17,50 m
- Apželdintas sklypo plotas - 103 m²
- Butų skaičius - 9 vnt.
- Vaikų žaidimo aikštelės plotas - 50 m²
- Pastato bendras plotas - 480 m²
- Numatomas automobilių v. sk. - 5 vt.
- Absoliutinė pastato aukščio altitudė - 142,50 m
- Apželdintos teritorijos proc. - 25 proc.

G:\darbai_2014_12_09\konarskio_6A\ob_vieta.jpg

PAVILDOJIMŲ
POZICIJŲ PLANAS
Reg. Nr. 19-146PP
Miesto planavimo departamentas
Kultūros paveldo apsaugos skyriaus vedėjas
Darius Daunoras
2019.02.01

SUTARTINIS ŽYMĖJIMAS:

- PROJEKTUOJAMAS DAUGIABUTIS GYVENAMASIS NAMAS
- GRIAUNAMAS ESAMAS PASTATAS
- SKLYPŲ RIBOS
- ĮVAŽIAVIMAS | SKLYPA
- Įėjimas | PASTATĄ
- BETONINIŲ PLYTELIŲ DANGA
- VEJA
- STATINIŲ KAMPŲ KOORDINATĖS
- VAIKŲ ŽAIDIMŲ AIKŠTELĖ
- BUITINIŲ ATLIEKŲ KONTEINERIŲ VIETA

lentelė „TOPD derinimo lentelė“

Stambaus mastelio topografinių planų derinimo su inžinerinius tinklus eksploatuojančiomis organizacijomis viešojoje elektroninėje paslaugoje {TOPD} topografinio plano teritorijai suteiktas unikalus numeris ir data.	Data	Suteiktas unikalus Nr.
	2019.	13:19:

Nuorašas tikras:


Koordinacių sistema: Vilniaus vietinė/LKS-94

Aukščių sistema: LAS07

A. Š. INDIVIDUALI VEIKLA				TERITORIJA PRIE S. KONARSKIO G. 6A VILNIUJE		
Pažyma Nr.						
Ekonominės veiklos rūšies klasifikatorius 711240 Geodezinė veikla						
Kvalifikacijos paž. Nr.						
Pareigos	V.Pavardė	Parašas	Data	Topografinis planas	Lapų sk.	Lapo nr.
Geodezininkas	A.Š.		2019 02 04	M1:500	1	1
tel. mob.8 687 38061, geo@centras.lt				Užsakovas: M. B. D.		

ATEST. NR.	R.P. Individualios veiklos vykdymo pažymėjimas Nr.	DAUGIABUTIS GYVENAMASIS NAMAS S. KONARSKIO G.6A, VILNIUS. STATYBOS PROJEKTAS. PROJEKTINIAI PASIŪLYMAI
KVAD	PV	2019-07
STADIJA	ARCH.	2019-07
FP	UŽSAKOVAS:UAB "VINGIO APARTAMENTAI"	SKLYPO PLANAS M1:500
		LAPAS LAPŲ
		1 1

KONARSKIO G.

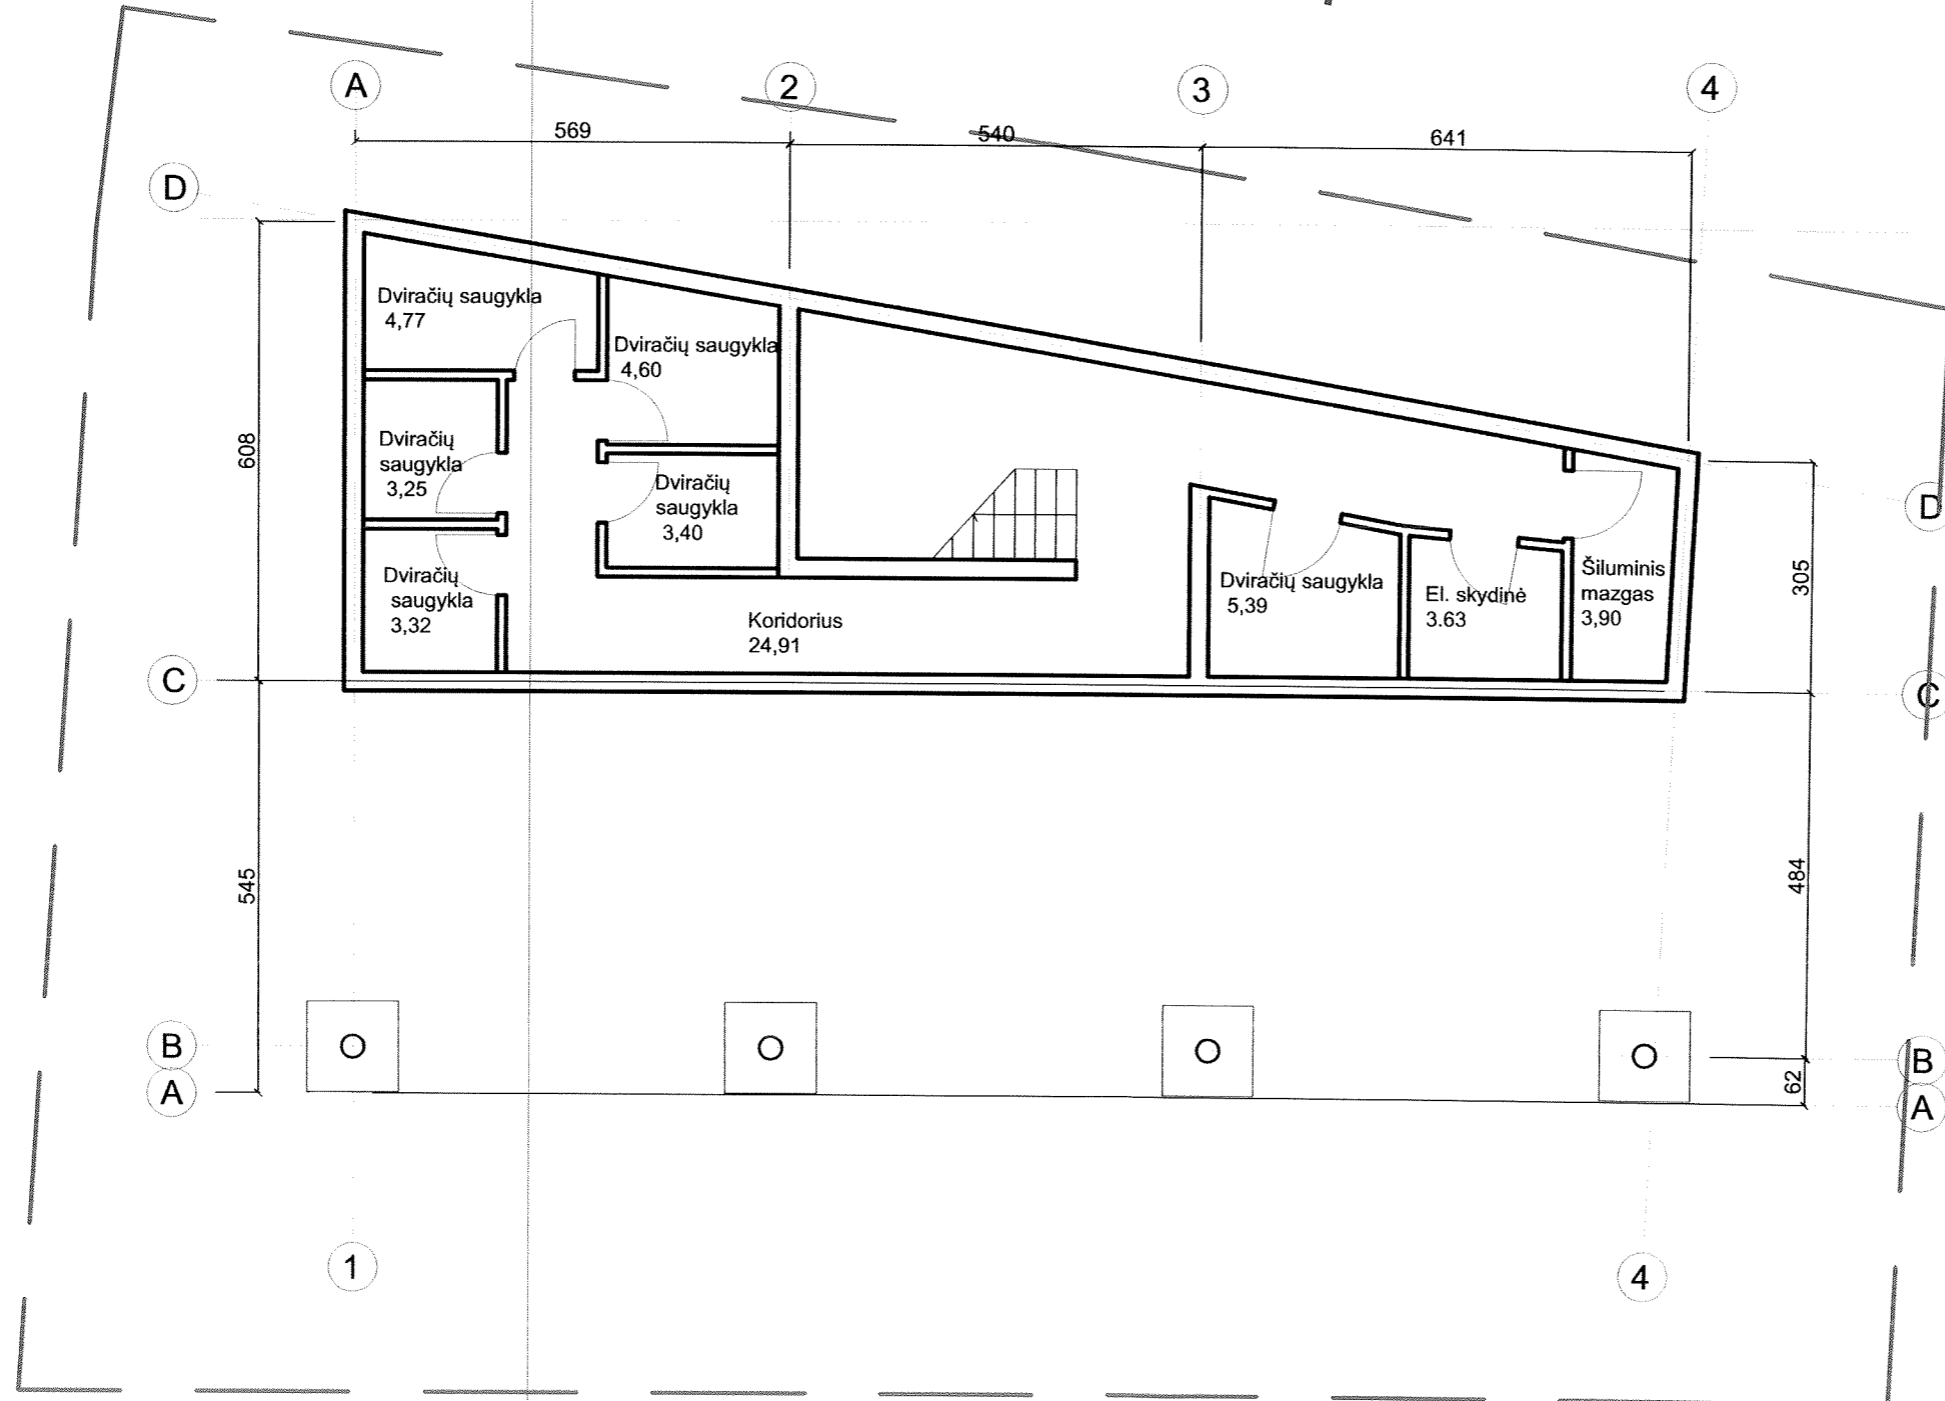


PROJEKTO
DIRBANTA

Rug. Nr. 19-146PP
 UAB "VINGIO APARTAMENTAI"
 Vilniaus miesto savivaldybės administracija
 Kūrimo ir architektūros skyriaus vedėjas
D.D.
 Darius Daunoras
 9 07 11

ATESTATO NR.	R. P. Individualios veiklos pažymėjimas Nr.		DAUGIABUTIS GYVENAMASIS NAMAS KONARSKIO G.6A, VILNIUJE, STATYBOS PROJEKTAS. PROJEKTINIAI PASIŪLYMAI	
KVAD	PV ARCH.	R. PUTNAS R. P.	RŪSIO PLANAS M1:200	LAI 0
PP	UŽSAKOVAS: UAB "VINGIO APARTAMENTAI"		LAPAS	LAPŲ

KONARSKIO G.

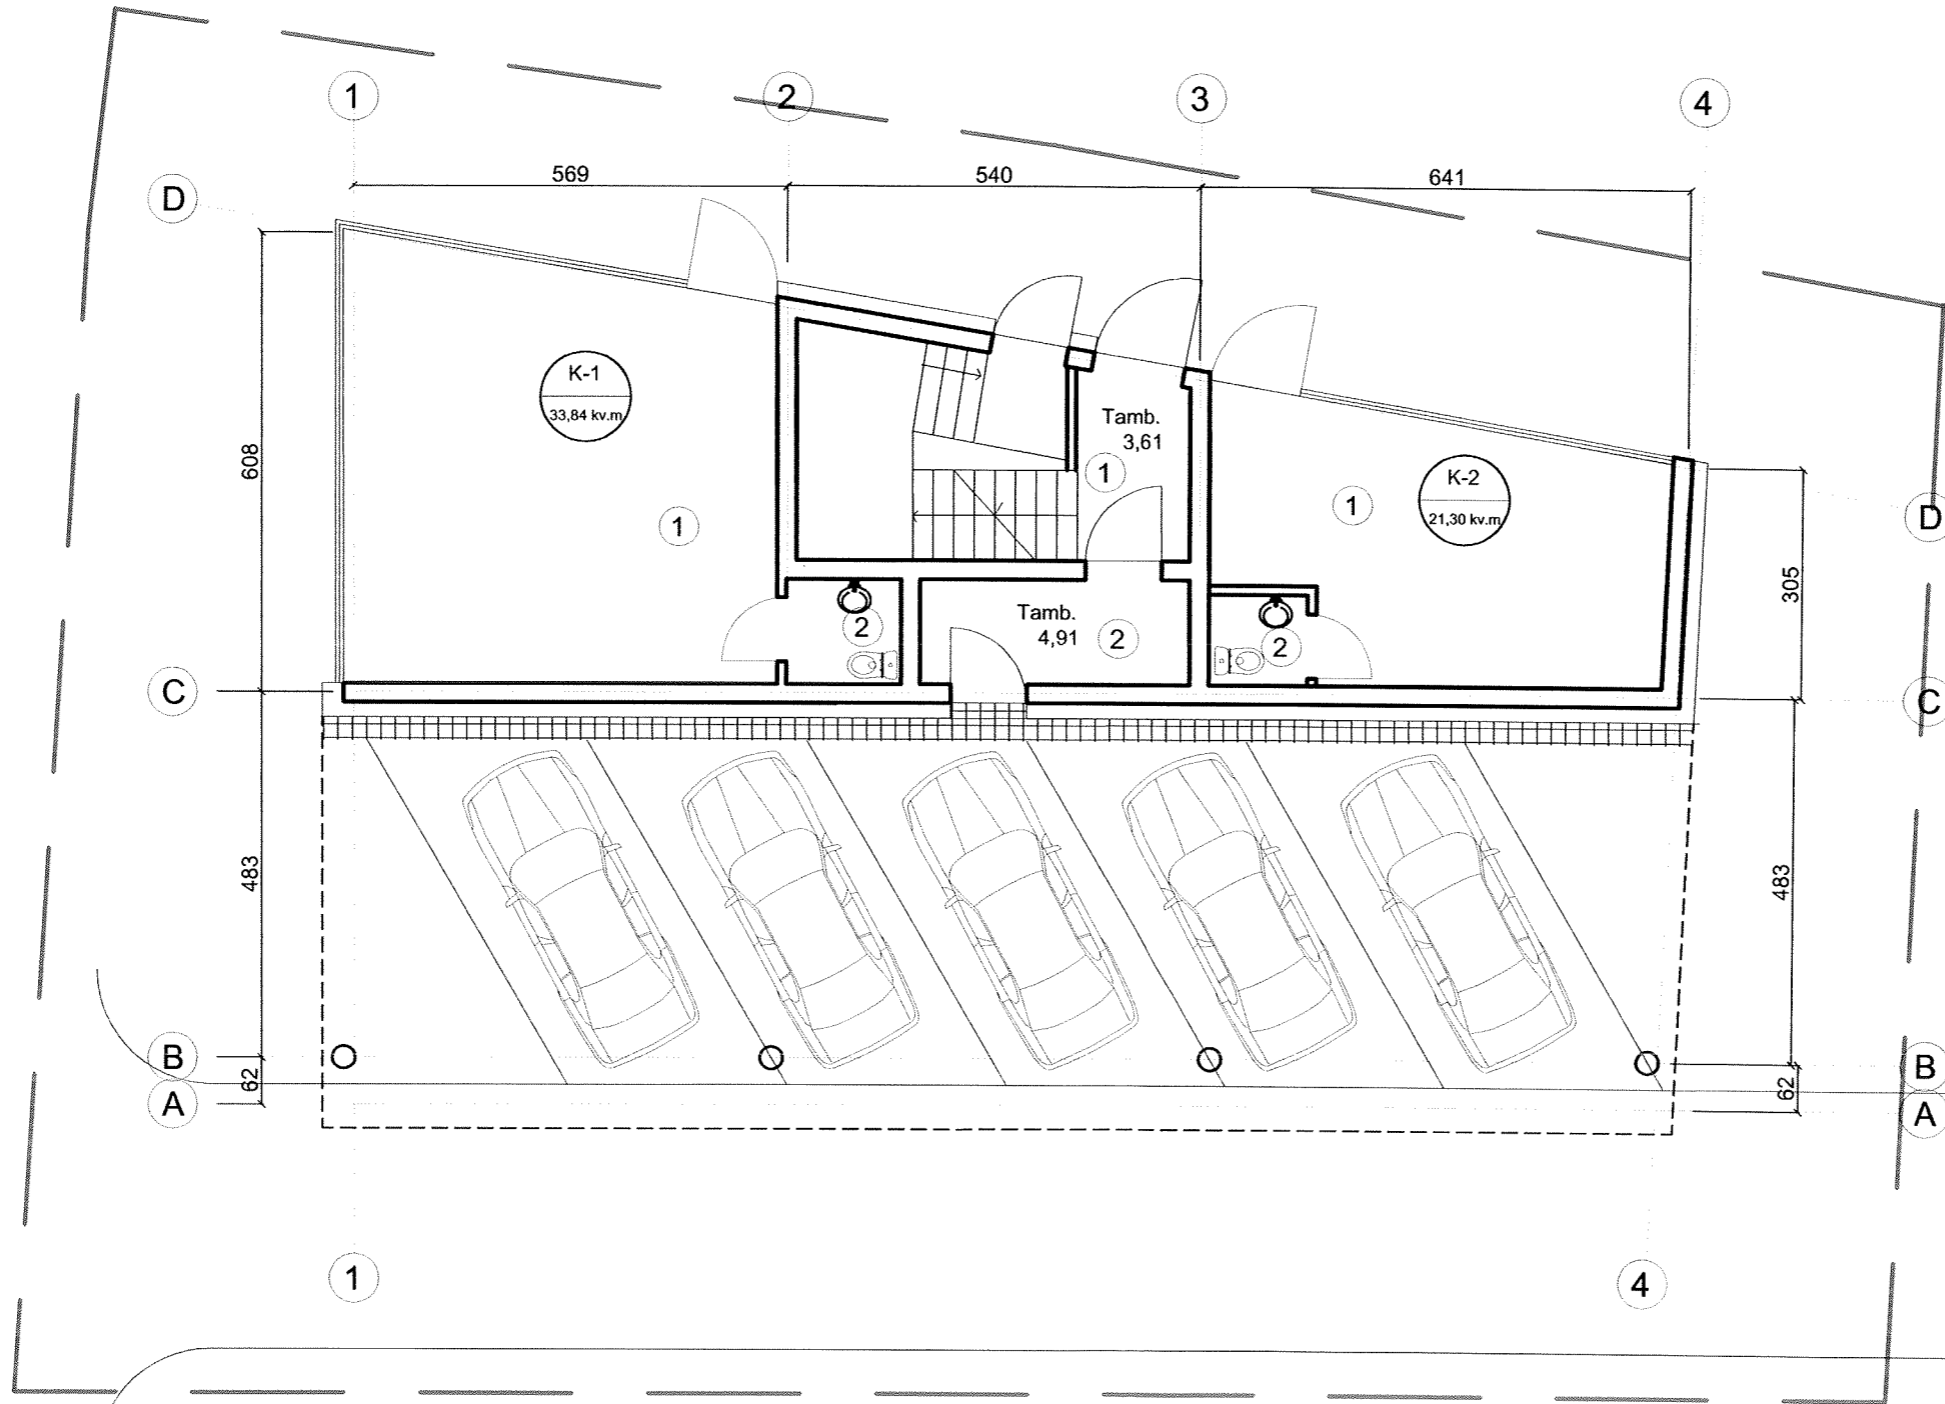

K-1		
NR.	PAVADINIMAS	PLOTAS
1	KOMERCINĖ PATALPA	31,76
2	WC	2,08
BENDRAS PLOTAS:		33,84

K-2		
NR.	PAVADINIMAS	PLOTAS
1	KOMERCINĖ PATALPA	19,74
2	WC	1,56
BENDRAS PLOTAS:		21,30


BENDRO NAUDOJIMO PATALPOS		
NR.	PAVADINIMAS	PLOTAS
1	TAMBŪRAS	3,61
2	TAMBŪRAS	4,91
BENDRAS PLOTAS:		8,52

UAB "VINGIO APARTAMENTAI"
 Pas. Nr. 09-1466P
 D. P. PUTINAS
 G. DAUNORAS

ATESTATO NR.	R. P. Individualios veiklos pažymėjimas Nr.		DAUGIABUTIS GYVENAMASIS NAMAS KONARSKIO G.6A, VILNIUJE, STATYBOS PROJEKTAS. PROJEKTINIAI PASIŪLYMAI	
KVAD	PV ARCH.	R. P. PUTINAS	PIRMO AUKŠTO PLANAS M1:200	LAIDA 0
PP	UŽSAKOVAS: UAB "VINGIO APARTAMENTAI"		LAPAS	LAPŲ

BUTAI

KONARSKIO G.

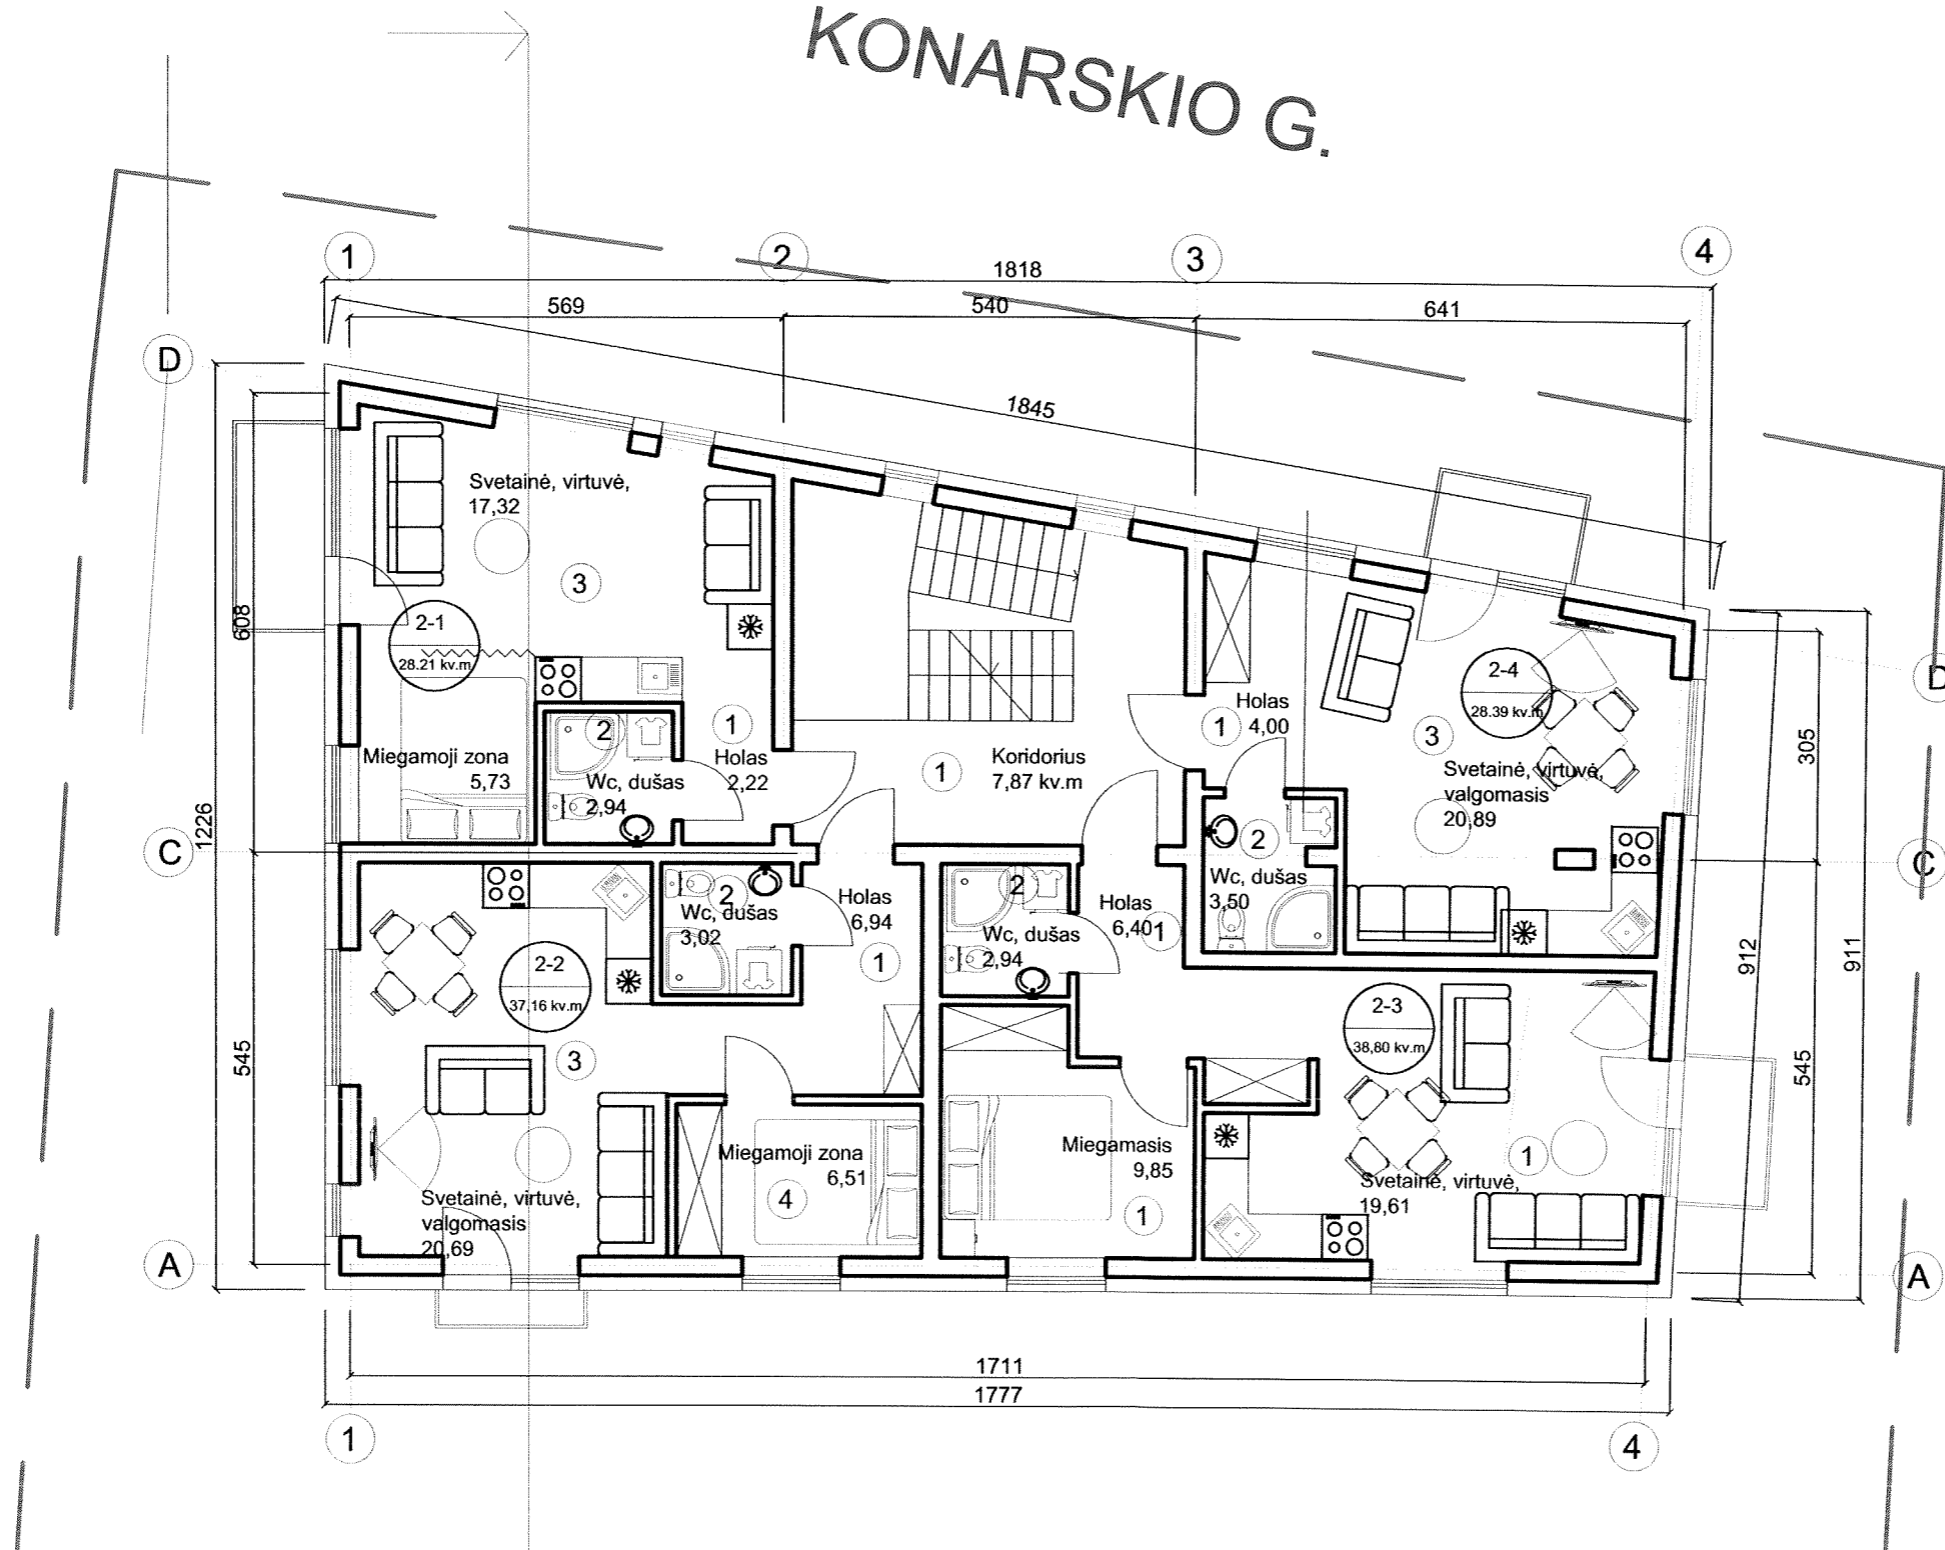

B2-1		
NR.	PAVADINIMAS	PLOTAS
1	HOLAS	2,22
2	WC, DUŠAS	2,94
3	SVETAINĖ-VIRTUVĖ	23,05
BENDRAS PLOTAS:		28,21

B2-2		
NR.	PAVADINIMAS	PLOTAS
1	HOLAS	6,94
2	WC, DUŠAS	3,02
3	SVETAINĖ-VIRTUVĖ	20,69
4	MIEGAMOJI ZONA	6,51
BENDRAS PLOTAS:		37,16

B2-3		
NR.	PAVADINIMAS	PLOTAS
1	HOLAS	6,40
2	WC, DUŠAS	2,94
3	SVETAINĖ-VIRTUVĖ	19,61
4	MIEGAMOJI ZONA	9,85
BENDRAS PLOTAS:		38,80



B2-4		
NR.	PAVADINIMAS	PLOTAS
1	HOLAS	4,00
2	WC, DUŠAS	3,50
3	SVETAINĖ-VIRTUVĖ	20,89
BENDRAS PLOTAS:		28,39

BENDRO NAUDOJIMO PATALPOS		
NR.	PAVADINIMAS	PLOTAS
1	LAIPTINĖ	7,87

Darius Daunoras

 2019.07.11

ATESTATO NR.	R. P. Individualios veiklos pažymėjimas Nr.		DAUGIABUTIS GYVENAMASIS NAMAS KONARSKIO G.6A, VILNIUJE, STATYBOS PROJEKTAS. PROJEKTINIAI PASIŪLYMAI	
KVAD	PV ARCH.	R. PUTINAS	ANTRO AUKŠTO PLANAS M1:200	LAI DA 0
		R. P.	LAPAS	LAPŲ

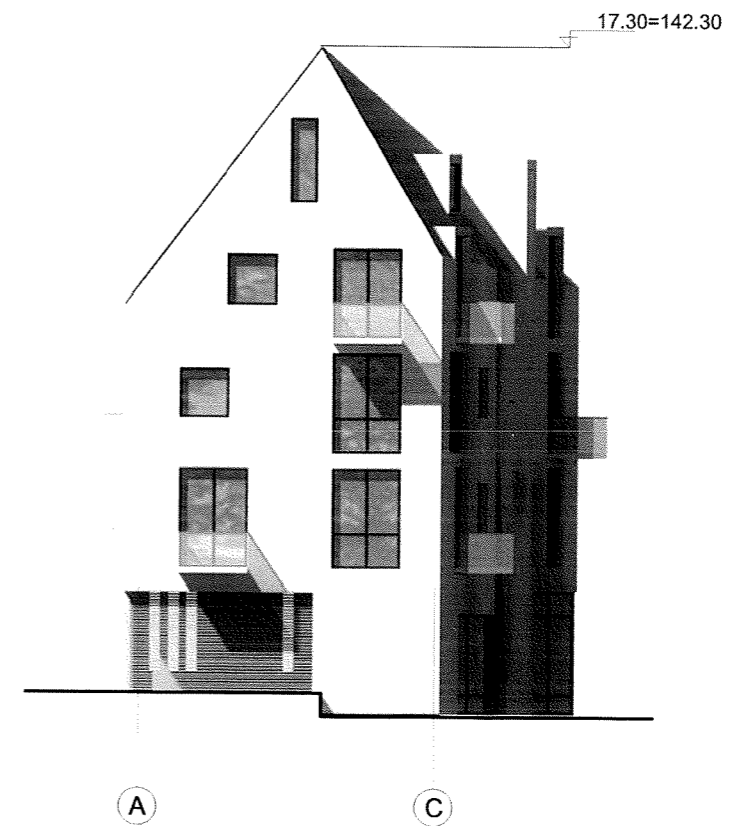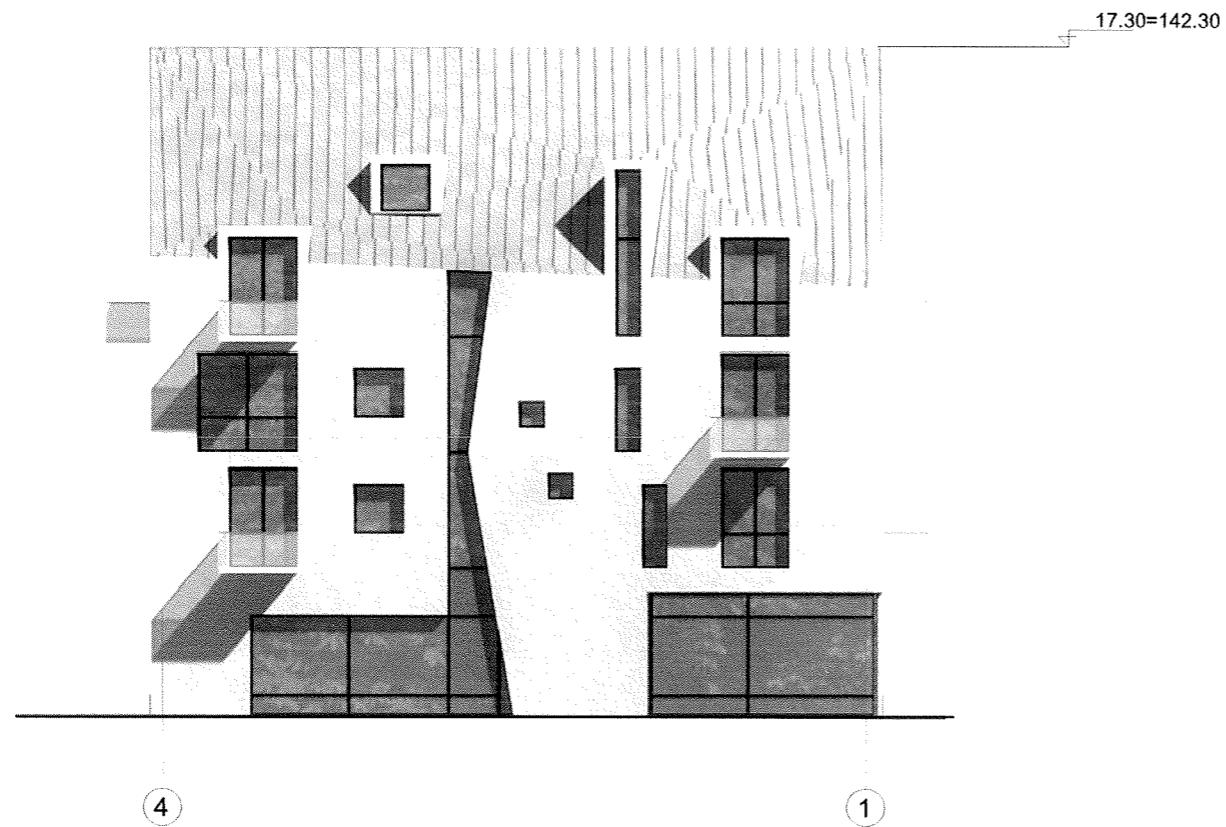

PAVEIDUOJIMŲ
POZICIJŲ PAŲKIRTINIAI

Reg. Nr. 19-14608
 Vilniaus miesto savivaldybės administracijos
 Miesto planavimo departamento
 Kultūros paveldo apsaugos skyriaus vedėjas
DD
 Darius Dainoras
 201 9 07 11

ATESTATO NR.		Remigijus Putinas Individualios veiklos pažymėjimas Nr.859271		DAUGIABUTIS GYVENAMASIS NAMAS KONARSKIO G.6A, VILNIUJE, STATYBOS PROJEKTAS. PROJEKTINIAI PASIŪLYMAI	
A551	PV	R. PUTINAS	<i>[Signature]</i>	FASADŲ SPALVINIS SPRENDIMAS	
KVAD	ARCH.	R. PUTINAS			
4205					
PP	UŽSAKOVAS: UAB "VINGIO APARTAMENTAI"			LAPAS	LAPŲ