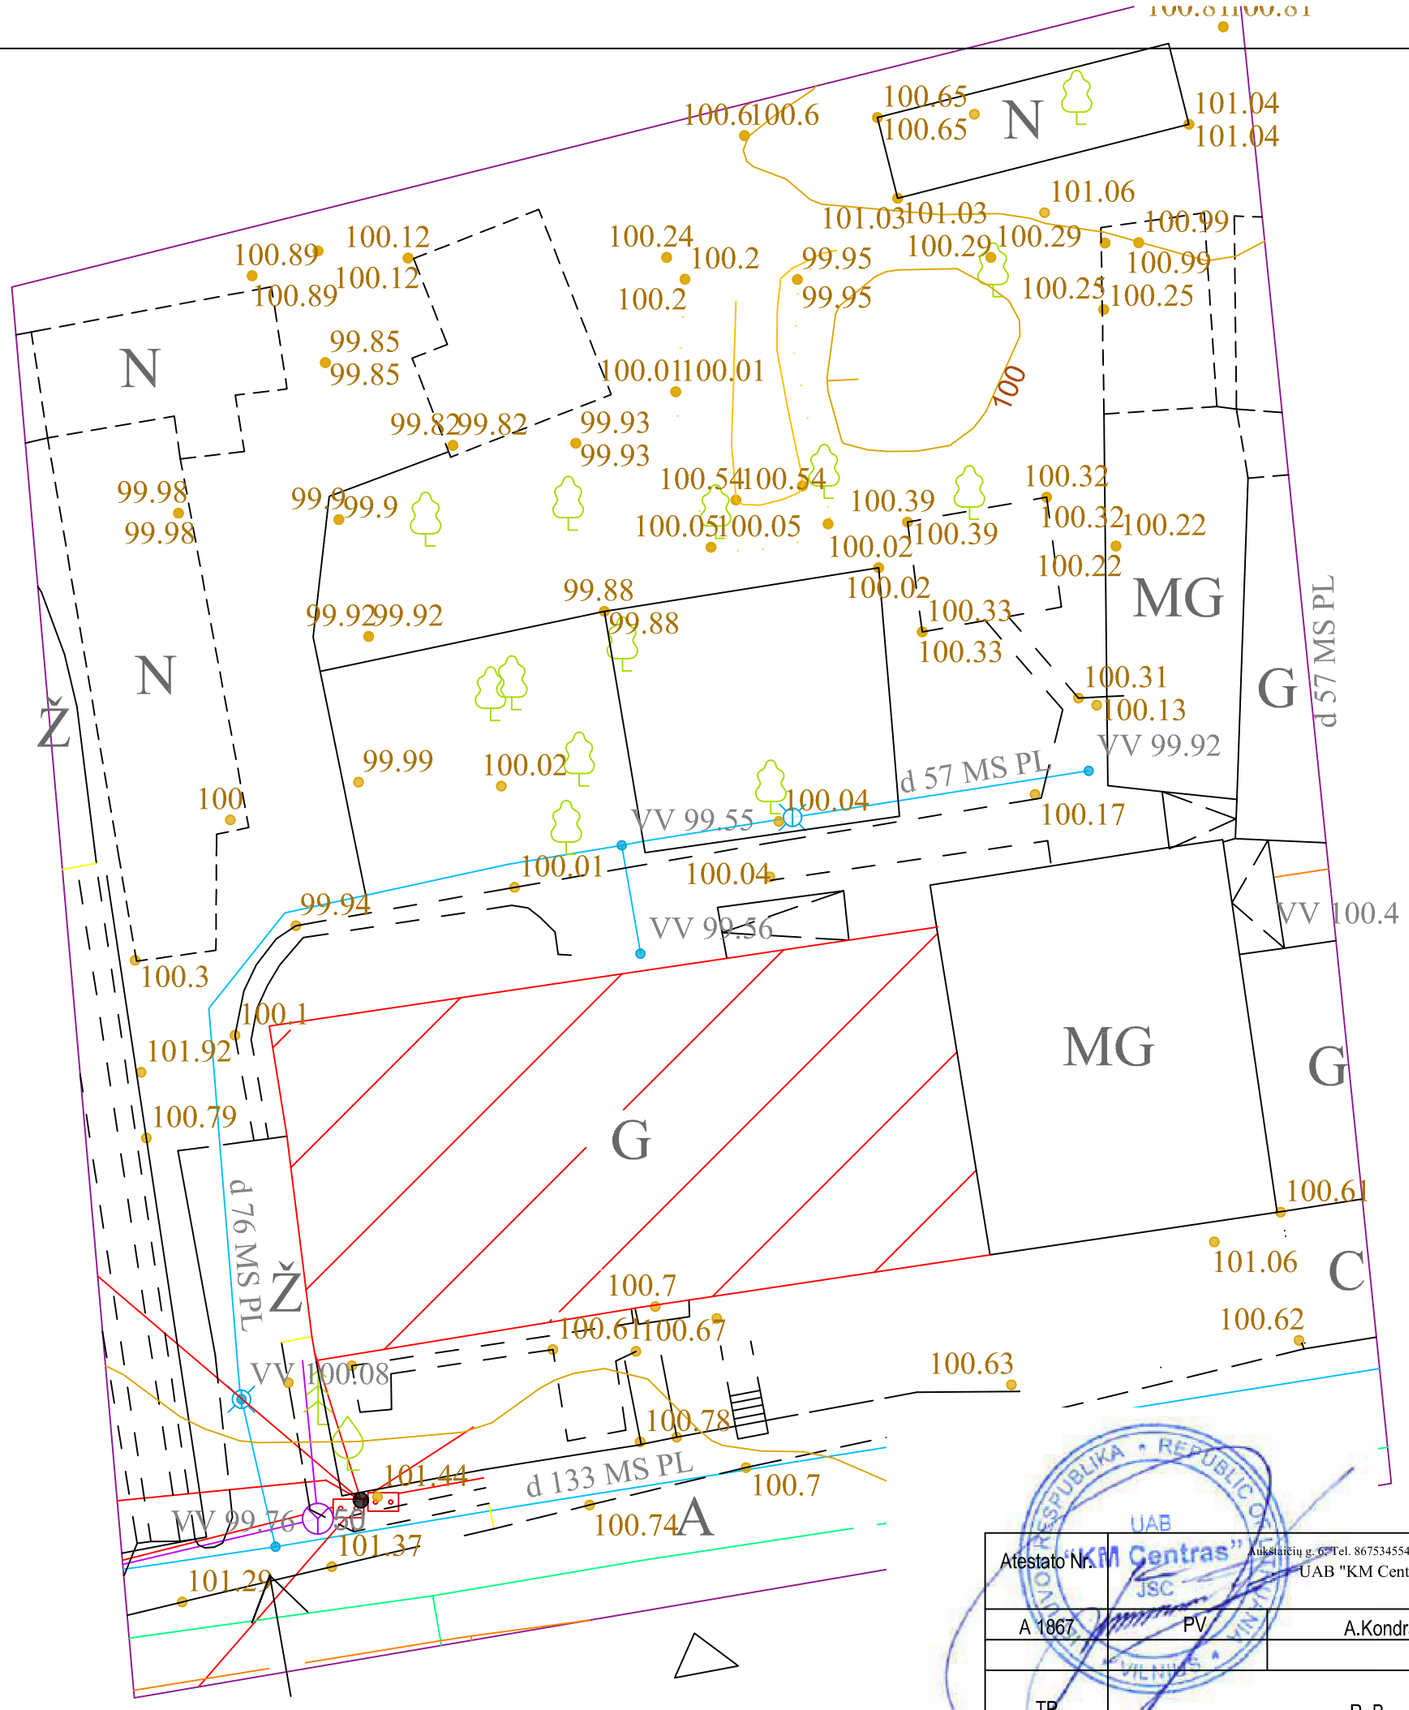

ESAMAS PASTATAS
(UN. NR. 1094-0046-7014)

ESAMAS ĮĖJIMAS

ESAMAS ĮVAŽIAVIMAS

Atestato Nr.		Aukštaičių g. 6, Tel. 867534554; info@kmcentras.lt UAB "KM Centras"		Daugiabučio gyvenamojo namo, D. Poškos g. 3, Vilniuje, neįrengtos pastogės Nr. 3A paskirties keitimo į gyvenamąją, sujungiant su butu Nr. 3, atliekant paprastąjį remontą projektas
A 1867	PV	A.Kondratas		ESAMA SITUACIJA-SCHEMA
TP	R. B.			PPKP-PP-06-03-2019

Lapas	Lapų

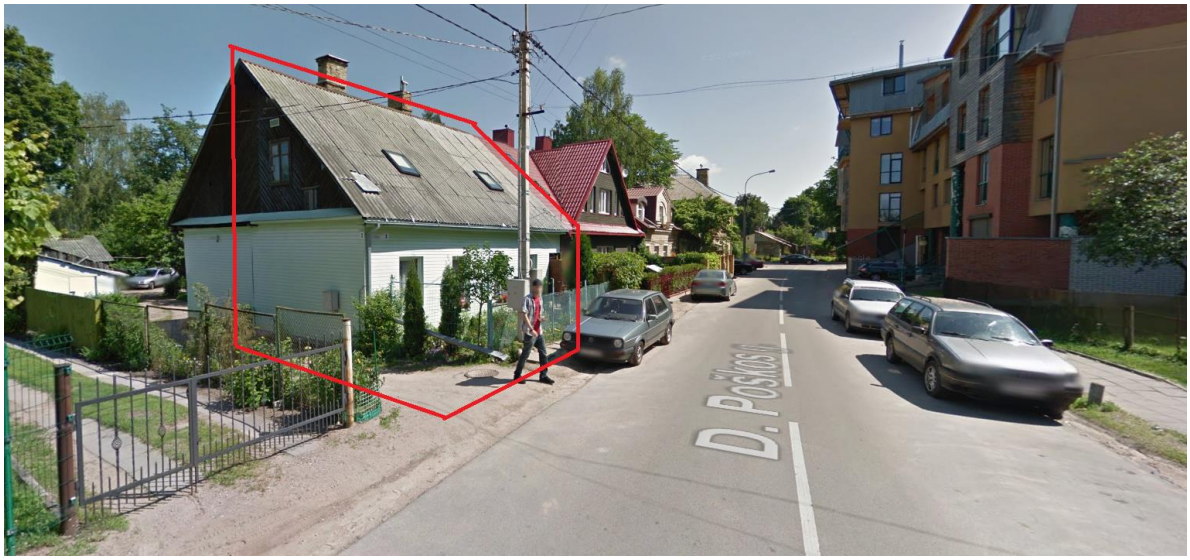
D. Poškos g.

esamas įėjimas