SKLYPO SUTVARKYMO PLANAS SU PAKOREGUOTA ĮVAŽIAVIMO Į SKLYPĄ VIETA

Situacijos schema

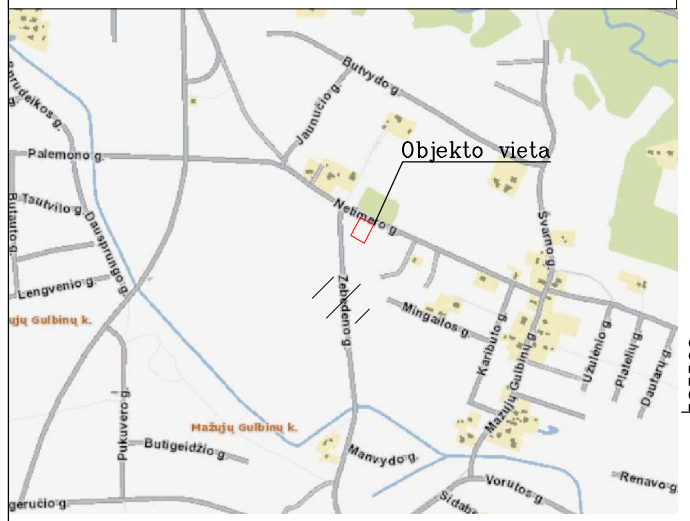

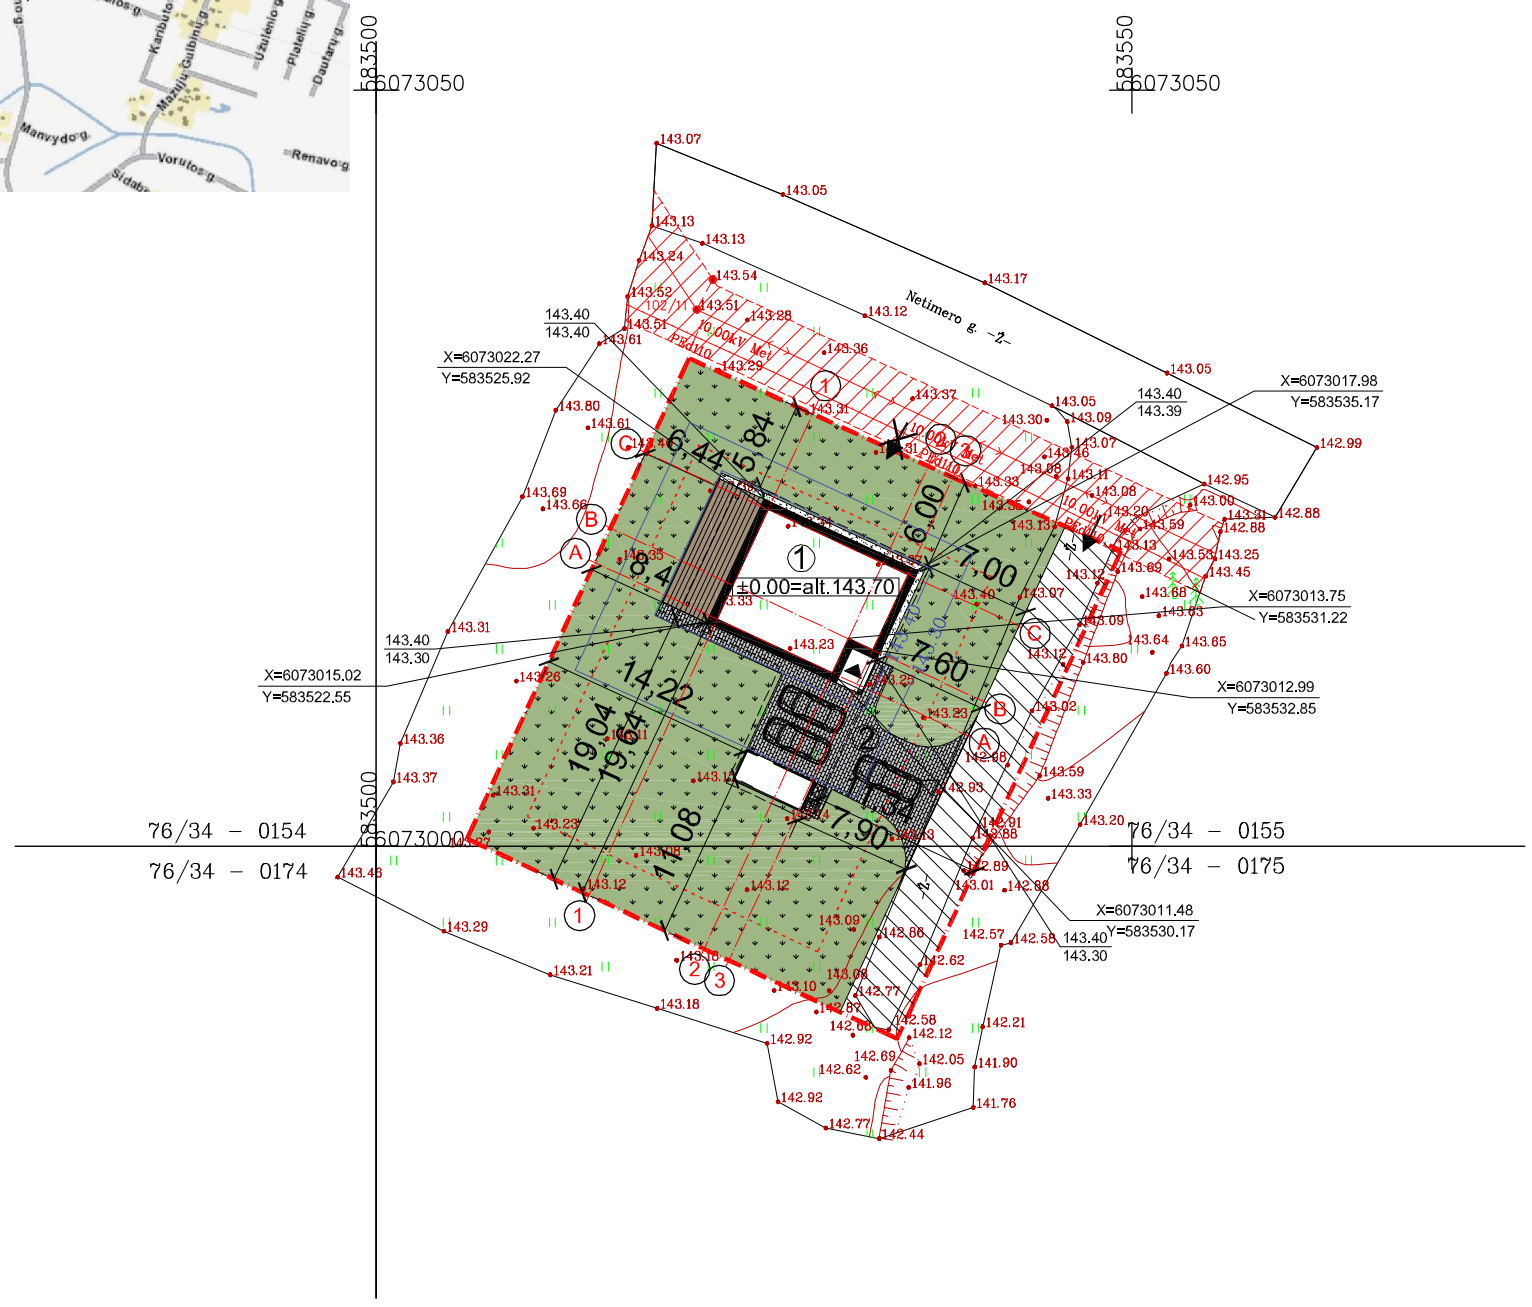

SUTARTINIAI ŽYMĖJIMAI

→	Įvažiavimas į sklypą
⤫	Naikinamas įvažiavimas į sklypą
▸	Įėjimas į pastatą
	Sklypo riba
	Užstatymo riba*
①	Projektuojamas vienbutis gyvenamasis namas
②	Projektuojama betoninių trinkelių dangos aikštelė
– – – –	Išsikišančios stogo konstrukcijos
	Servitutas
	Numatomi buitinių atliekų konteineriai

*Pagal apie 52.9 ha teritorijos buvusiame Gulbinų kaime, Vilniaus mieste detalųjį planą

SUTARTINIAI DANGŲ ŽYMĖJIMAI

	Betoninių grindinio trinkelių dangos aikštelė 95 m²
	Veja 714 m²
	Akmens skaldos nuogrinda 9 m²
	Terasa 30 m²
	Projektuojamos izohipsės: kas 0,1m; kas 0,5m; 152 kas 1 m.
149.25 / 149.30	Projektuojama žemės altitudė Esama žemės altitudė

	Esamų elektros oro ir požeminių linijų apsaugos zona

Stambaus mastelio topografinių planų derinimo su inžineriniu tinklus eksplotuojančiomis organizacijomis viešojoje elektroninėje paslaugoje (TOPD) topografinio plano teritorijai suteiktas unikalus numeris ir data.	Data	Suteiktas unikalus Nr.	Paraiškos Nr.
	2020-11-25	13:20:12193	240051

ŽEMĖS PLĖTRA
Investiciniai sklypų vystymo projektai

UAB „Žemės plėtra"
Konstitucijos pr. 26, Vilnius
Imk. 301114586
Tel. +370 5 2125 400
El. p. info@zemespletra.lt

Projekto pavadinimas:
Apie 52,9 ha teritorijos buvučiame Gulbinų kaime detaliojo plano koregavimas žemės sklype Nr. 1

Atestato Nr.	Pareigos	Pavardė	Parašas	Data
A1786	PV	D. Supko		2022

Brėžinio pavadinimas: **SKLYPO SUTVARKYMO PLANAS SU PAKOREGUOTA ĮVAŽIAVIMO Į SKLYPĄ VIETA**

Proj. etapas:

Statytojas:	Proj. Nr.	Mastelis	Lapas	Lapų
S. J.	ŽP-2022-32-DP	1:500	1	1