


2.7p

VILNIAUS MIESTO GATVIŲ IŠDĖSTYMO PLANAS M 1 : 5000

Naujaininkų, Naujamiestio, Vilkipėdės seniūnijos

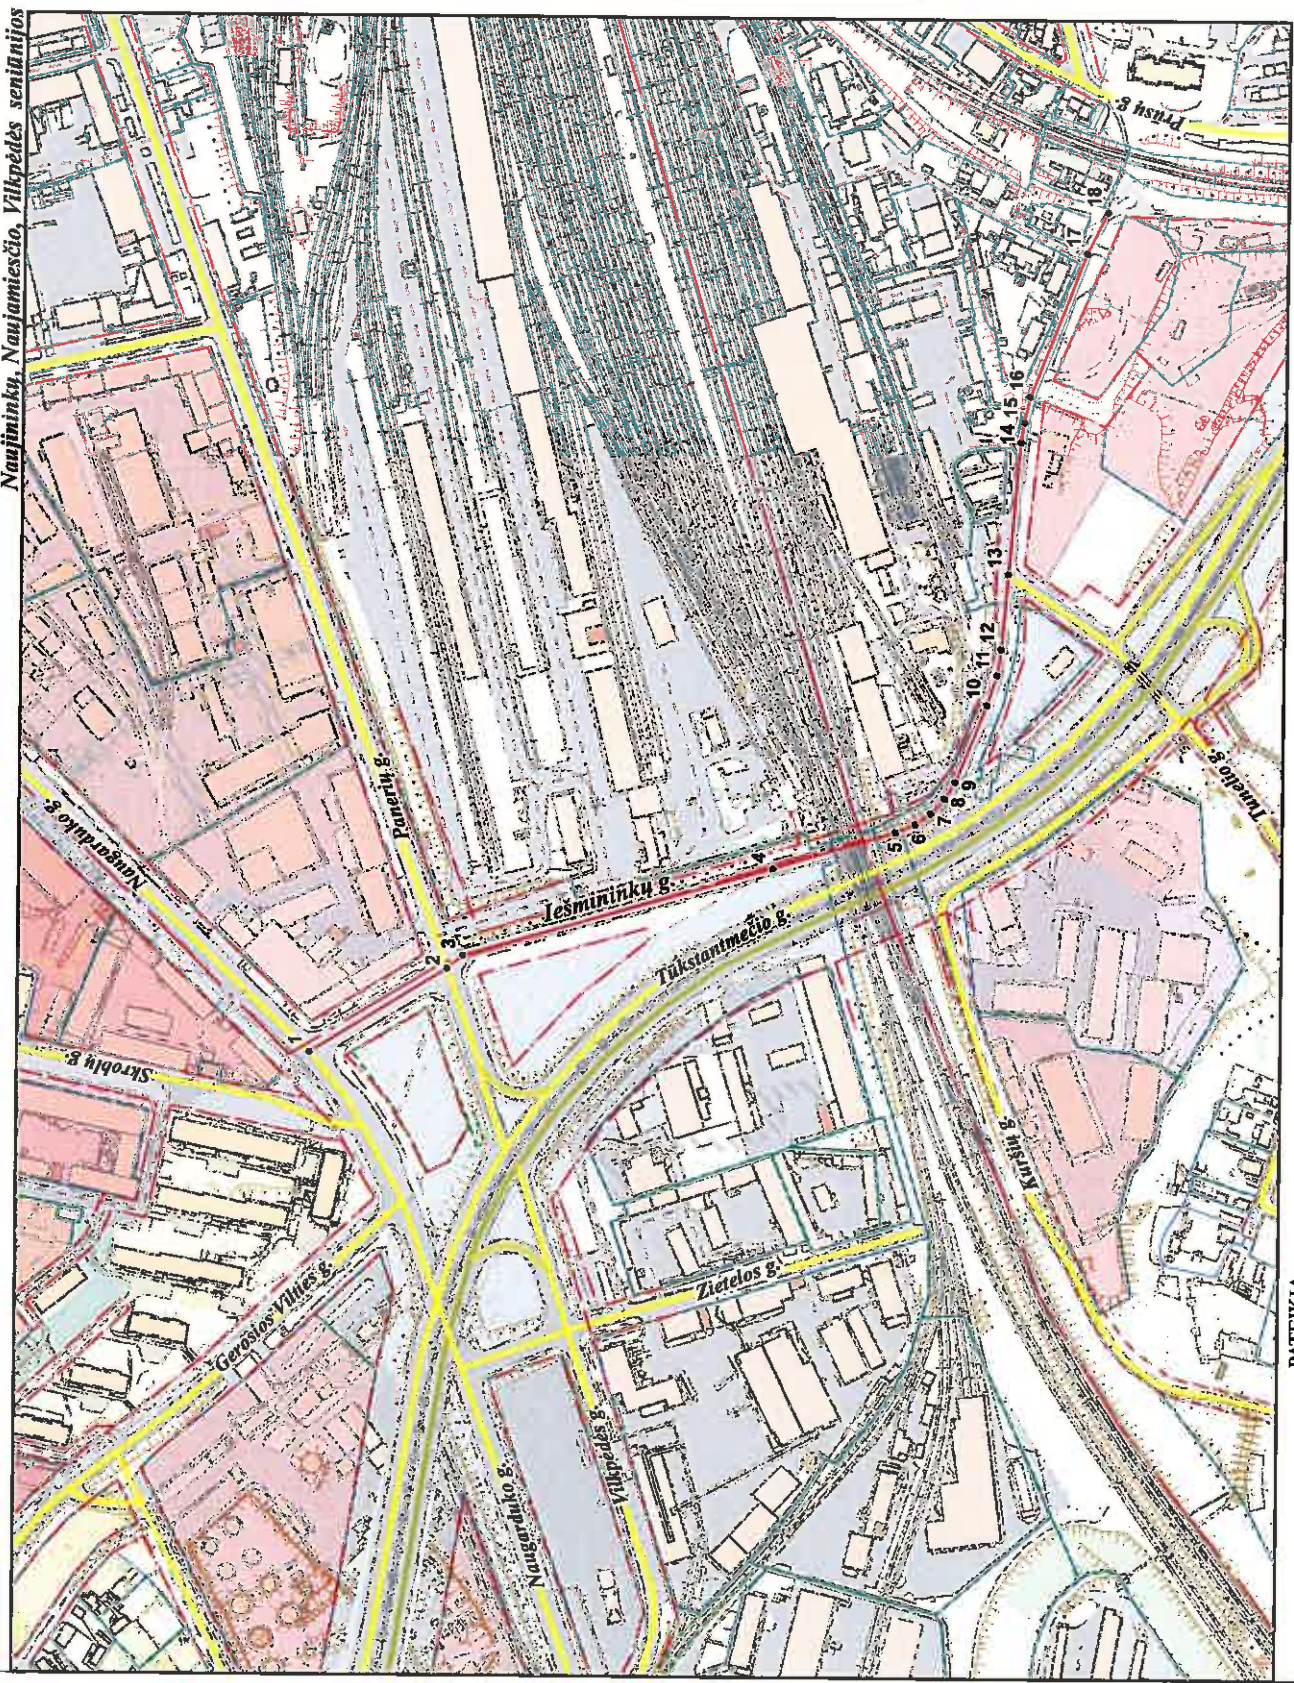

PAVADINIMŲ GATVĖMS, PASTATAMS, STATINIAMS IR KITIEMS OBJEKTAIS SUTEIKIMO, KEITIMO IR IŠTRAUKIMO Į APSKAITĄ TVARKOS APRAŠO 1 PRIEDAS

Vilniaus miesto savivaldybės tarybos
2015 m. _____ d. sprendimo Nr. _____
priedas

Kartografinis pagrindas	KDB 500V
Gatvės taškų koordinacijų nustatymo būdas	Grafinis

GATVIŲ TAŠKŲ KOORDINACIJŲ ŽINIARAŠTIS

Iešmininkų g. - taškų Nr. plane 1 - 18

NR.PLANE	X	Y
1	6059680,93	580873,52
2	6059580,58	580929,5
3	6059580,16	580937,99
4	6059375,02	580997,05
5	6059294,22	581021,85
6	6059281,12	581027,14
7	6058270,84	581034,42
8	6059261,91	581044,34
9	6059255,05	581055,35
10	6059233,91	581106,55
11	6059227,75	581126,52
12	6059225,06	581143,56
13	6059220,78	581193,45
14	6059213,28	581280,76
15	6059211,36	581294,1
16	6059207,45	581310,97
17	6059170,68	581406,3
18	6059157,27	581433,12

PATEIKIA:
Vilniaus miesto savivaldybės administracijos
Miesto plėtros departamento direktoriaus pavaduotoja