

# VILNAUS MIESTO GATVIŲ, SKVERŲ IR AIKŠČIŲ IŠDĖSTYMO PLANAS M 1 : 3000

Vertių senjūnija

PAVADINIMŲ GATVĖMS, PASTATAMS, STATINIAMS IR KITIEMS OBJEKTAMS SUTEIKIMO, KEITIMO IR IŠTRAUKIMO Į APSKAITĄ TVARKOS APRAŠO I PIRIAS

Vilniaus miesto savivaldybės tarybos 2020 m. \_\_\_\_\_ d. sprendimo Nr. \_\_\_\_\_ priedas


Kartografinis pagrindas	KDB 500V
Gatvės taškų koordinatinių nustatymo būdas	Grafinis

GATVIŲ TAŠKŲ KOORDINACIŲ ŽINIARAŠTIS  
*Andriaus Benedikto Klugevičiaus g.*  
 - taškų Nr. plane 1 - 9

NR. PLANE	X	Y
1	6075628.99	585225.88
2	6075462.19	585289.51
3	6075425.52	585315.58
4	6075403.88	585325.02
5	6075418.93	585374.6
6	6075421.82	585384.19
7	6075422.26	585388.07
8	6075421.16	585392.28
9	6075399.33	585438.16

KEIČIAMŲ ADRESŲ:

PAV	ADRESAS
Vyslupo Andriaus g.	10
Vyslupo Andriaus g.	11
Vyslupo Andriaus g.	12
Vyslupo Andriaus g.	13
Vyslupo Andriaus g.	14
Vyslupo Andriaus g.	15
Vyslupo Andriaus g.	16
Vyslupo Andriaus g.	17
Vyslupo Andriaus g.	18
Vyslupo Andriaus g.	19
Vyslupo Andriaus g.	20
Vyslupo Andriaus g.	21
Vyslupo Andriaus g.	22
Vyslupo Andriaus g.	23
Vyslupo Andriaus g.	24
Vyslupo Andriaus g.	25
Vyslupo Andriaus g.	26
Vyslupo Andriaus g.	27
Vyslupo Andriaus g.	28
Vyslupo Andriaus g.	29
Vyslupo Andriaus g.	3
Vyslupo Andriaus g.	30
Vyslupo Andriaus g.	31
Vyslupo Andriaus g.	32
Vyslupo Andriaus g.	33
Vyslupo Andriaus g.	34
Vyslupo Andriaus g.	35
Vyslupo Andriaus g.	37
Vyslupo Andriaus g.	38
Vyslupo Andriaus g.	4
Vyslupo Andriaus g.	41
Vyslupo Andriaus g.	43
Vyslupo Andriaus g.	45
Vyslupo Andriaus g.	5
Vyslupo Andriaus g.	6
Vyslupo Andriaus g.	7
Vyslupo Andriaus g.	8
Vyslupo Andriaus g.	9

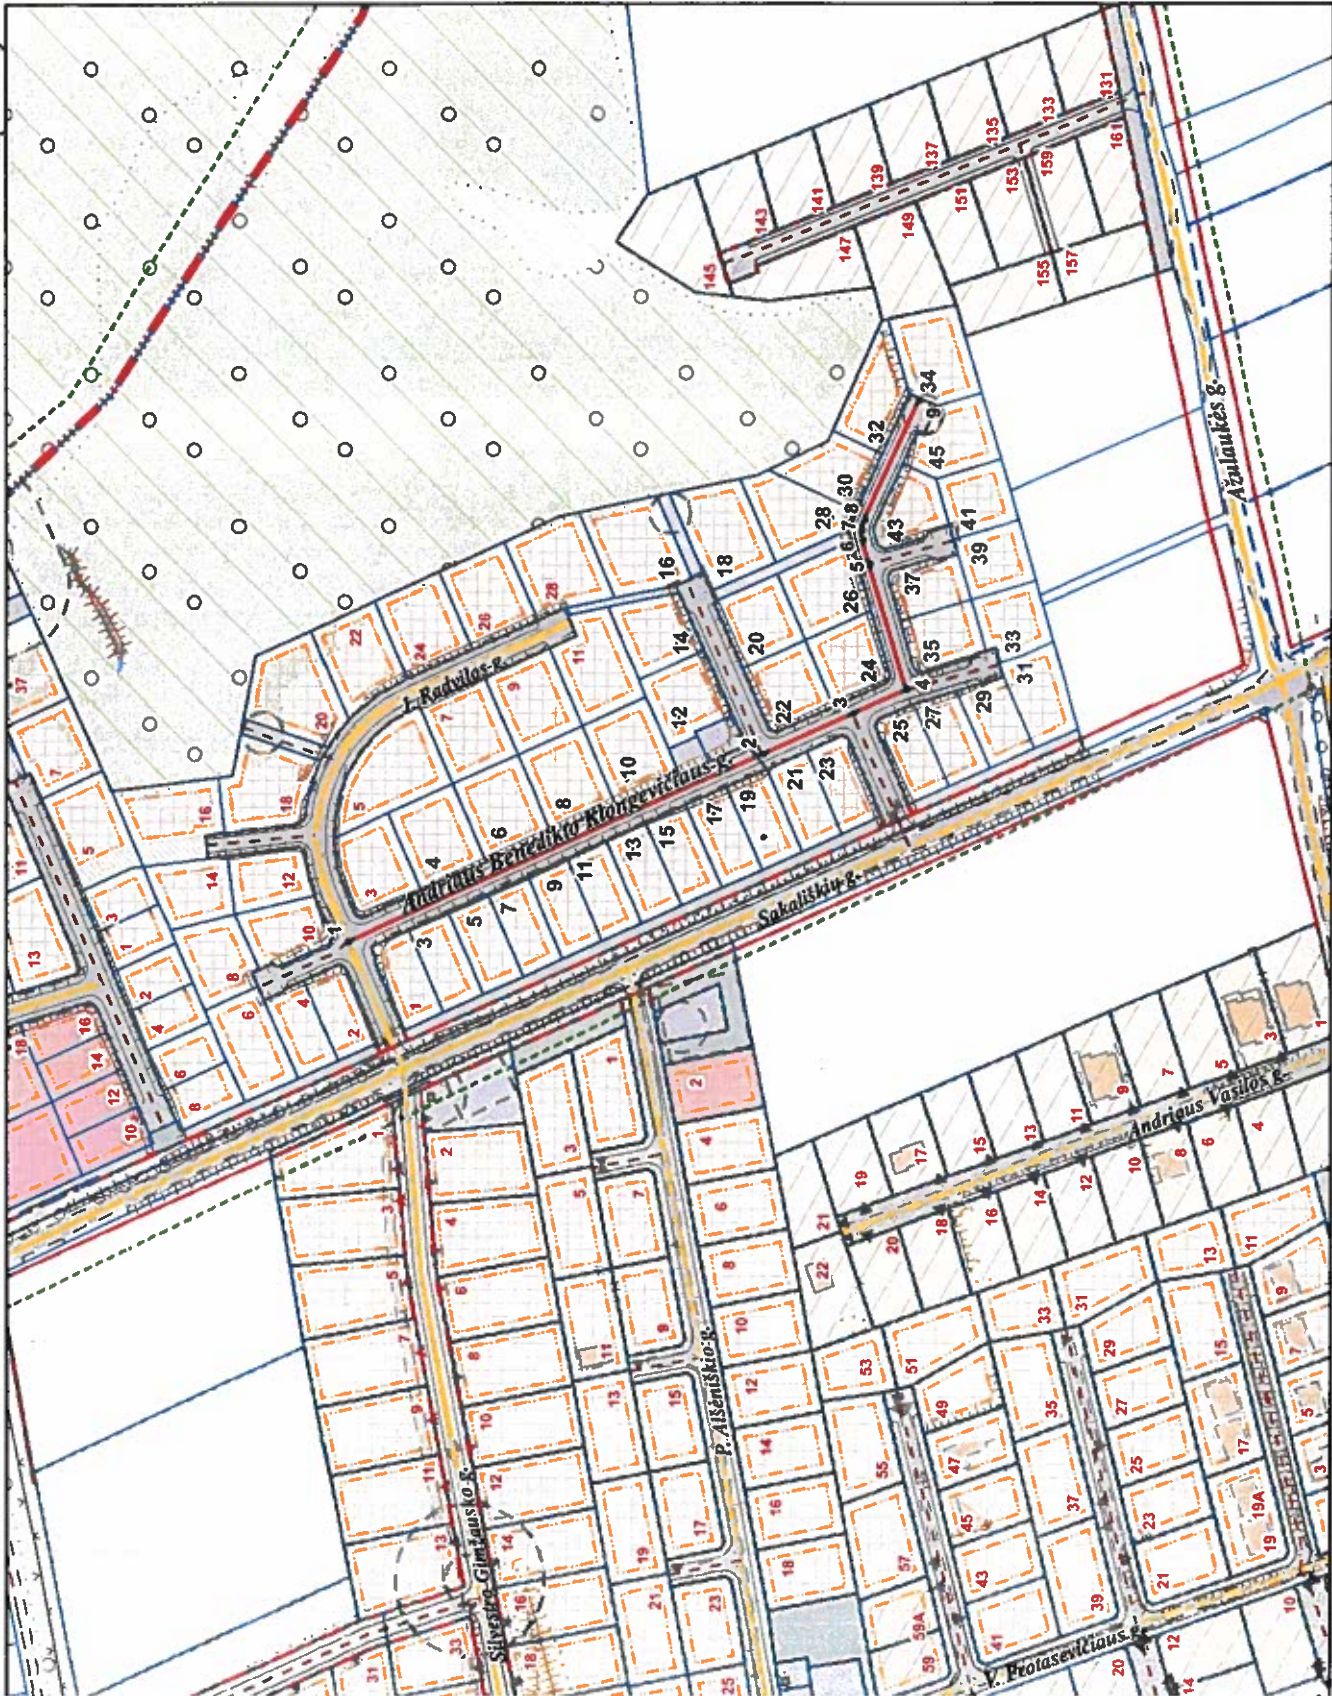

PATEIKIA:  
 Vilniaus miesto savivaldybės administracijos  
 Žemės tvarkymo ir administravimo skyriaus vedėja