


Kadastro Nr. 0101/0164:34

Sklypo pagrindinė naudojimo paskirtis - žemės ūkio,
naudojimo būdas - kiti žemės ūkio paskirties žemės sklypai.
Pageidaujama paskirtis - kita,
žemės naudojimo būdai - pramonės ir sandėliavimo
objektų teritorijos, susisiekimo ir inžinerinių tinklų
koridorių teritorijos.

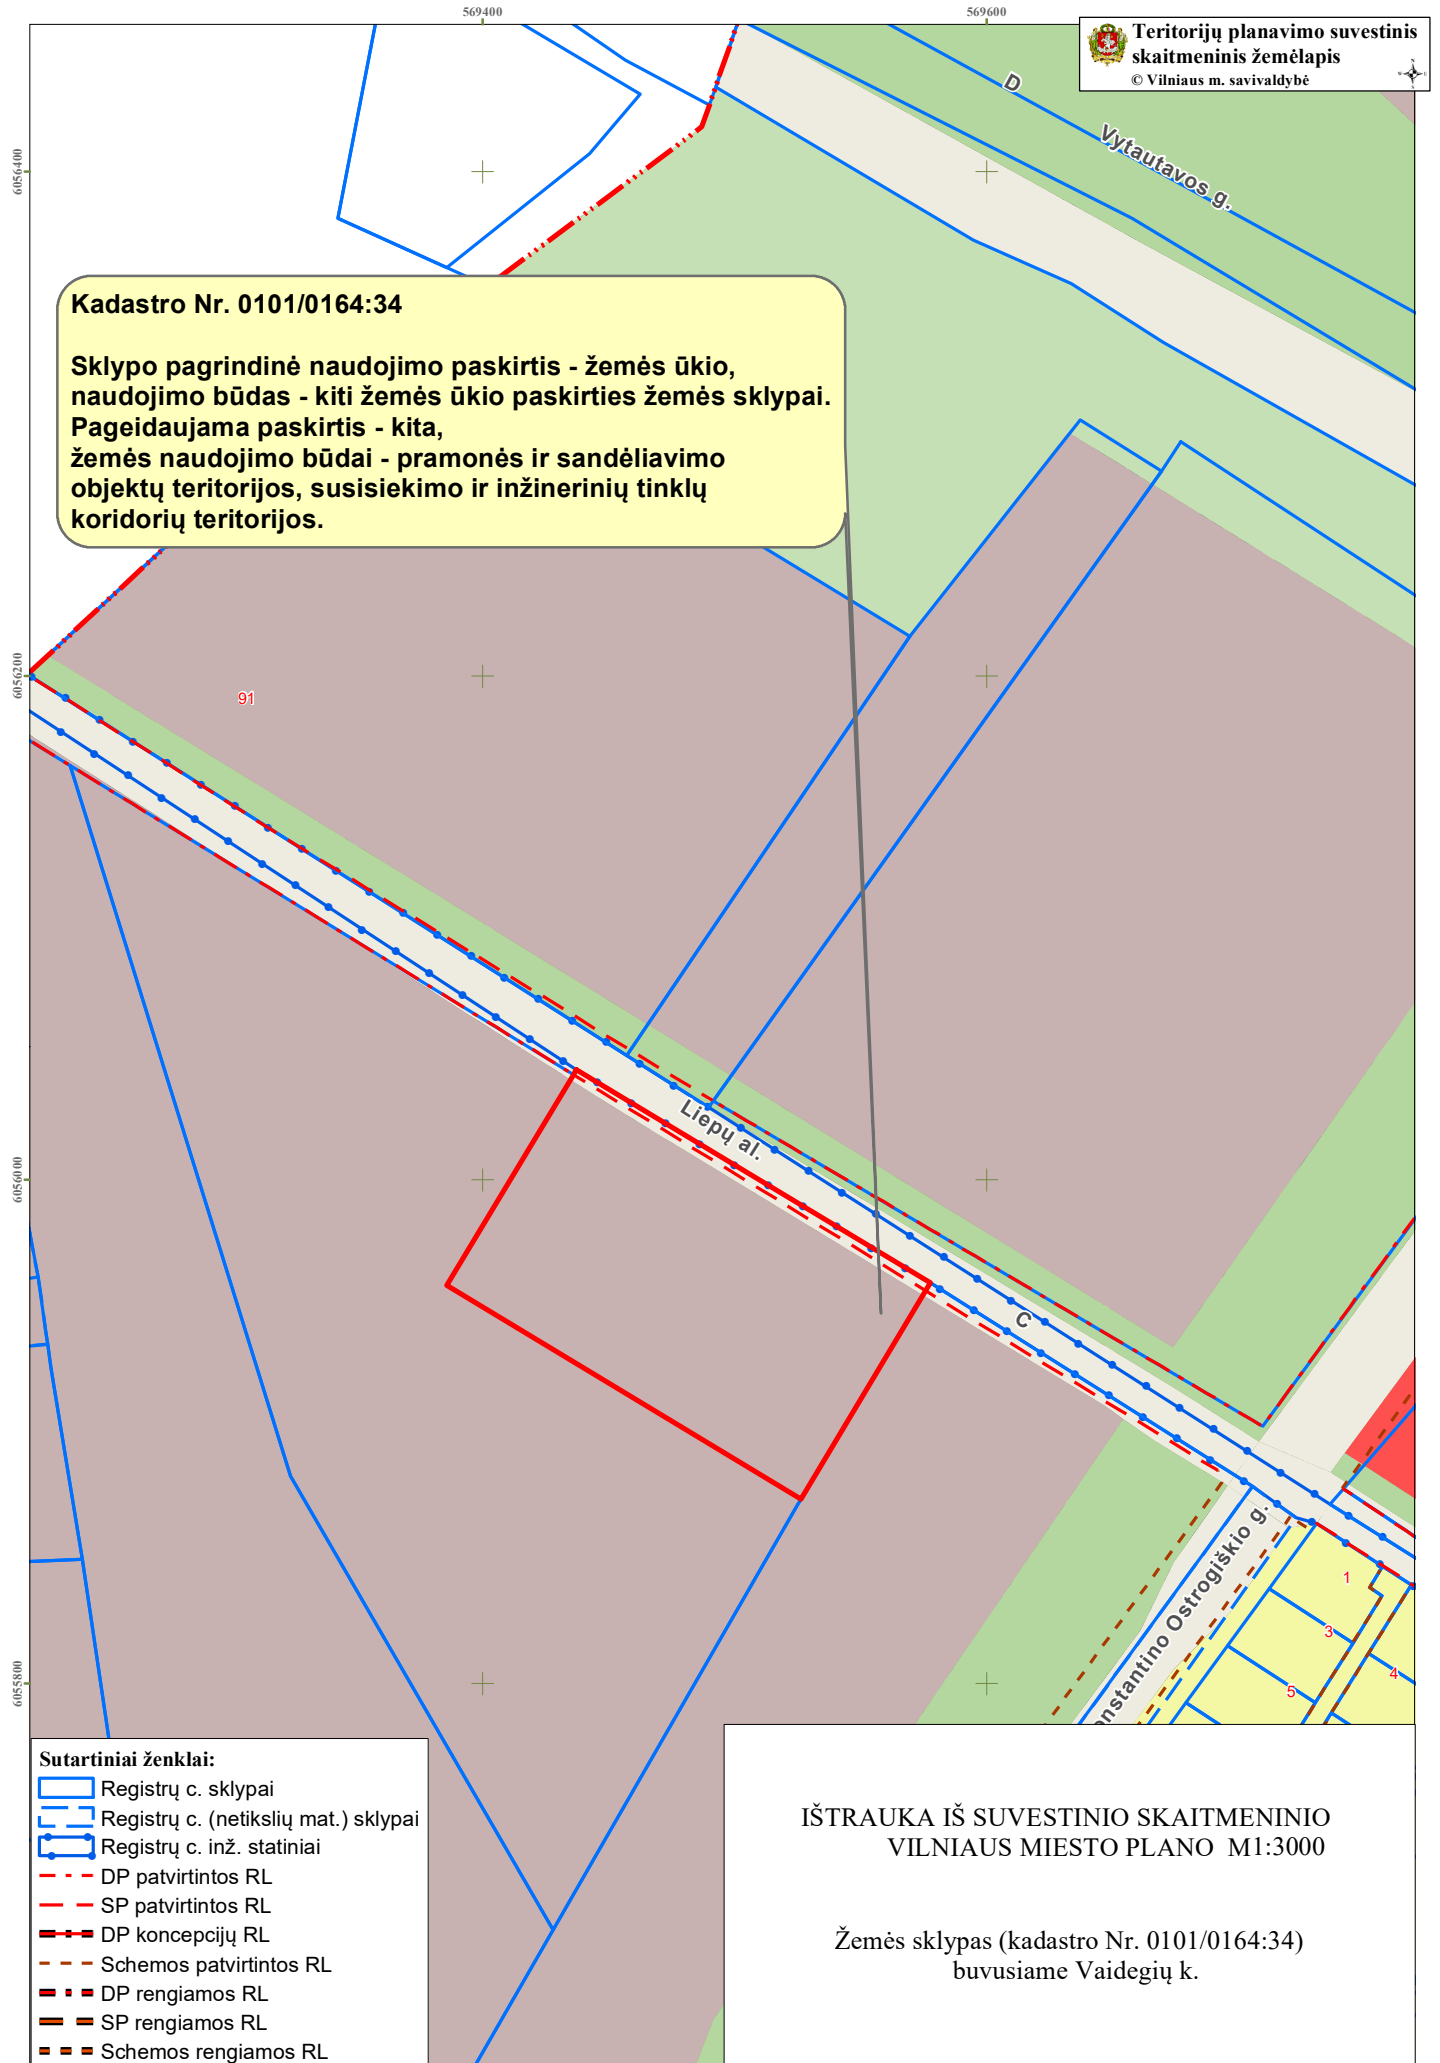

Sutartiniai ženklai:

- Registų c. sklypai
- Registų c. (netikslų mat.) sklypai
- Registų c. inž. statiniai
- DP patvirtintos RL
- SP patvirtintos RL
- DP koncepcijų RL
- Schemas patvirtintos RL
- DP rengiamos RL
- SP rengiamos RL
- Schemas rengiamos RL

IŠTRAUKA IŠ SUVESTINIO SKAITMENINIO
VILNIAUS MIESTO PLANO M1:3000

Žemės sklypas (kadastro Nr. 0101/0164:34)
buvusiame Vaidegių k.