


3.3 p. 1

Sanasys 80000

# VILNIAUS MIESTO GATVIŲ IŠDĖSTYMO PLANAS M 1 : 6000

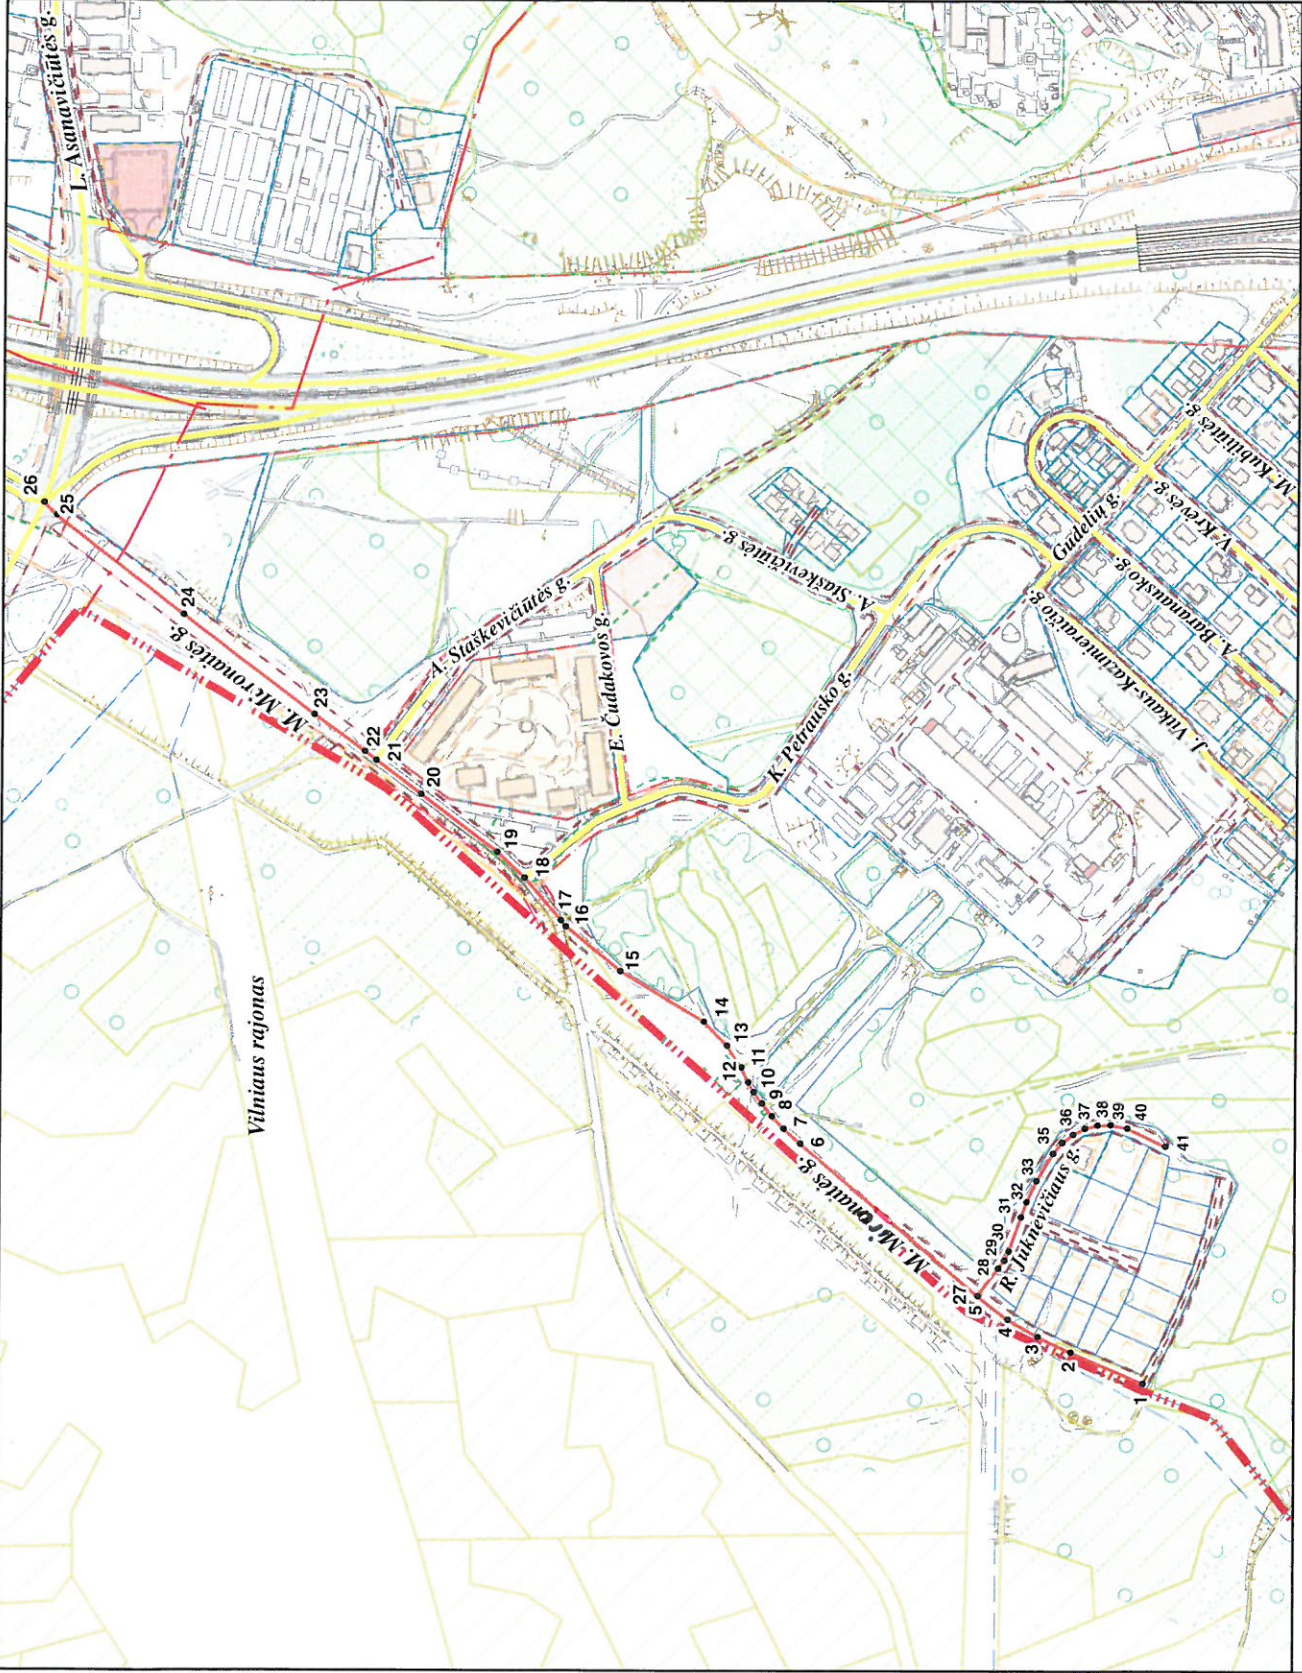

PAVADINIMŲ GATVĖMS, PASTATAMS, STATINIAMS IR KITIMS OBJEKTAIS SUFEIKIMO, KEITIMO IR IŠTRUKIMO Į APSAUKĄ TVARKOS APRAŠO 1 PRIEDAS

Vilniaus miesto savivaldybės tarybos 2017 m. \_\_\_\_\_ d. sprendimo Nr. \_\_\_\_\_ priedas

Kartografinis pagrindas	KDB 500V
Gatvės taškų koordinatinių nustatymo būdas	Grafinis

**GATVIŲ TAŠKŲ KOORDINATIŲ ŽINIARAŠTIS**  
**M. Mironaitės g. - taškų Nr. plane 1 - 26**  
**R. Juknevičiaus g. - taškų Nr. plane 27 - 41**

NR. PLANE	X	Y
1	6060546.65	576232.17
2	6060603.73	576257.12
3	6060629.56	576269.55
4	6060653.47	576283.15
5	6060677.92	576302.04
6	6060819.43	576423.34
7	6060832.67	576435.24
8	6060842.09	576445.33
9	6060849.9	576455.33
10	6060856.81	576464.58
11	6060861.17	576472.46
12	6060866.75	576484.33
13	6060878.12	576501.74
14	6060896.71	576520.57
15	6060962.93	576560.81
16	6061006.35	576596.35
17	6061010.46	576601.15
18	6061039.49	576635.06
19	6061061.54	576655.68
20	6061122.23	576701.61
21	6061157.85	576728.55
22	6061166.85	576735.48
23	6061207.08	576764.72
24	6061312.16	576844.32
25	6061413.87	576923.1
26	6061424.33	576933.29
27	6060877.92	576302.04
28	6060661.34	576324.1
29	6060656.64	576330.47
30	6060653.13	576337.68
31	6060643.6	576364.98
32	6060639.38	576377.07
33	6060631.5	576394
34	6060618.42	576415.8
35	6060511.38	576424.51
36	6060502.66	576431.05
37	6060593.44	576435.91
38	6060583.38	576438.43
39	6060573.33	576438.16
40	6060560.05	576436.23
41	6060529.58	576421.62

PATEIKIA:  
 Vilniaus miesto savivaldybės administracijos  
 Miesto plėtros departamento direktoriaus pavaduotoja

*Stolbun*