


VILNIAUS MIESTO GATVIŲ, SKVERŲ IR AIKŠČIŲ IŠDĖSTYMO PLANAS M 1:3 000

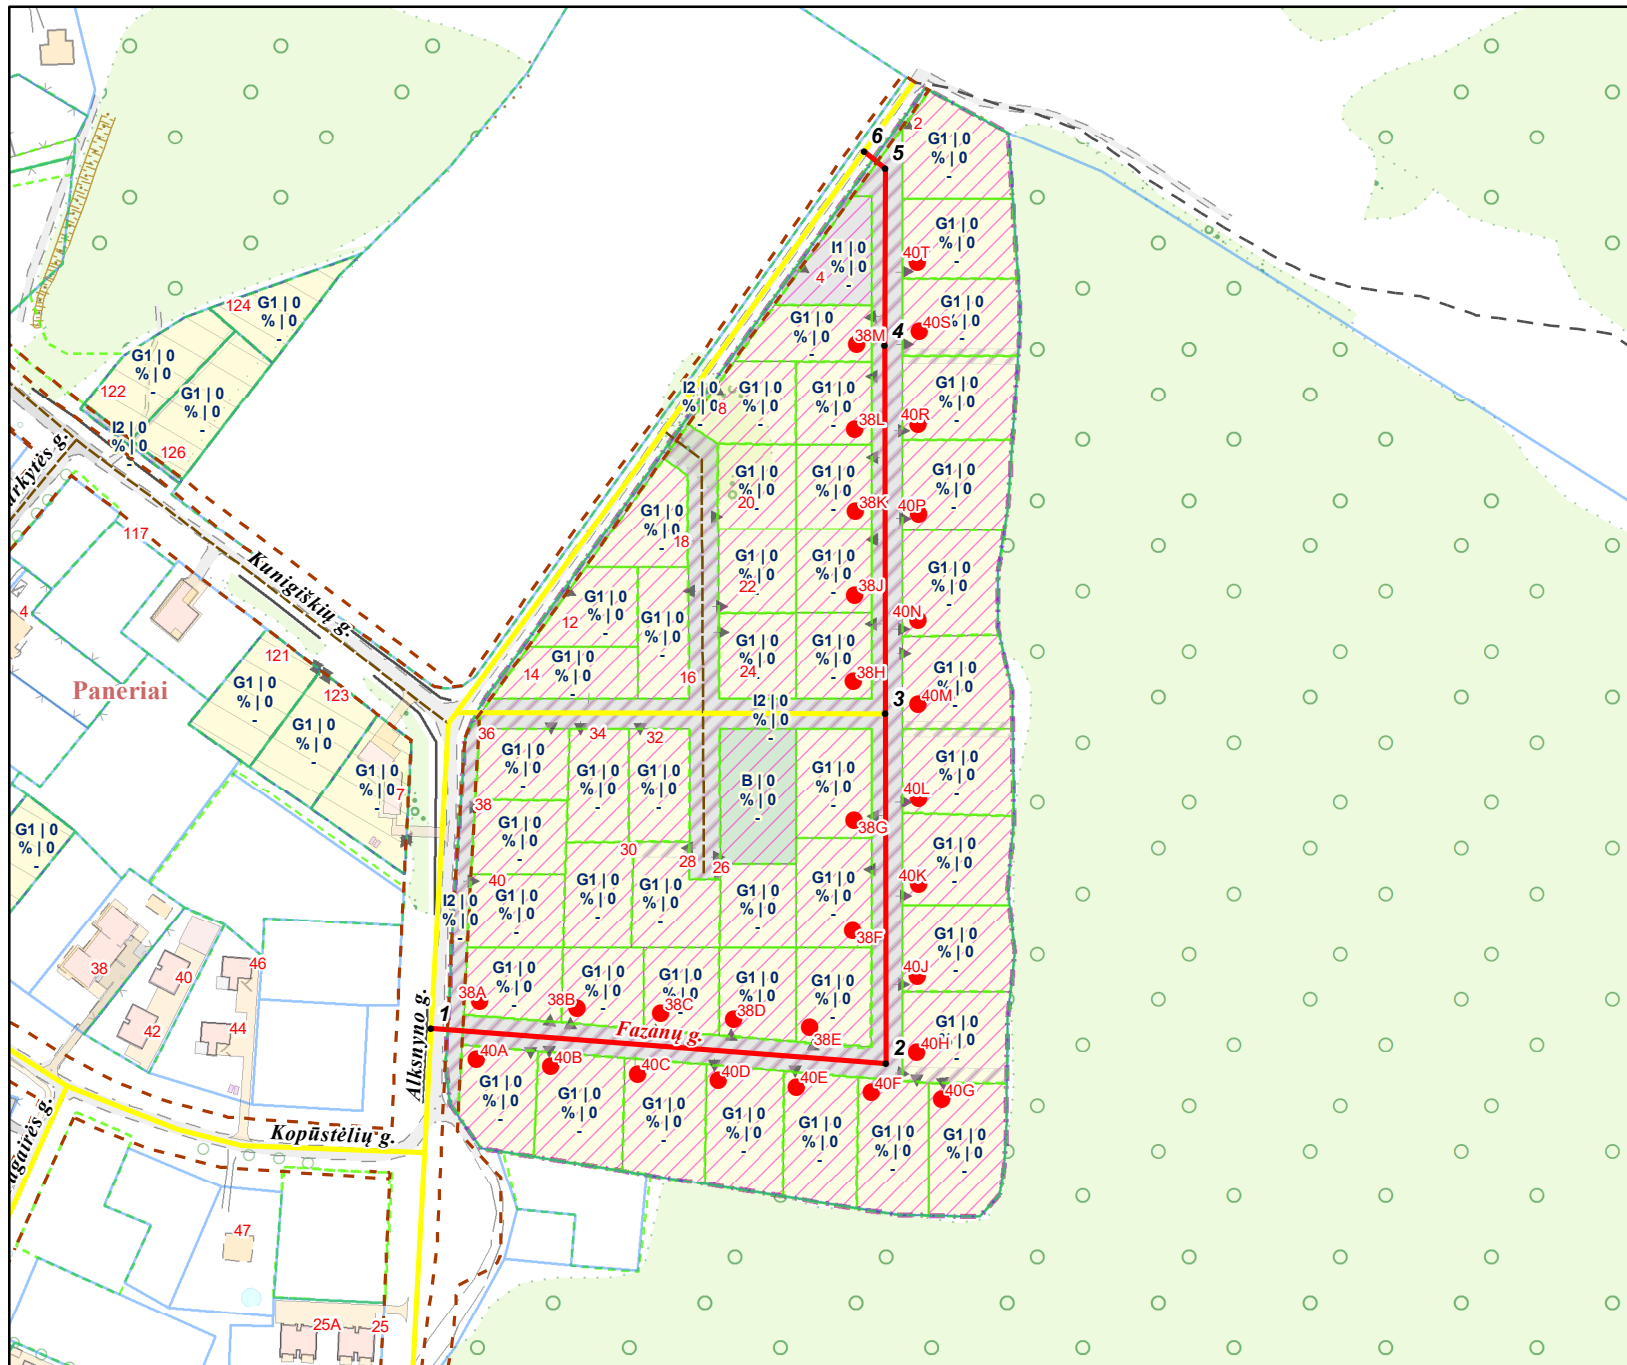

PAVADINIMŲ GATVĖMS, PASTATAMS, STATINIAMS IR KITIEMS OBJEKTAMS SUTEIKIMO, KEITIMO IR ĮTRAUKIMO Į APSKAITĄ TVARKOS APRAŠO I PRIEDAS

Vilniaus miesto savivaldybės tarybos
2022 m. _____ d. sprendimo Nr. _____
priedas

Kartografinis pagrindas	KDB 500V
Gatvės taškų koordinacių nustatymo būdas	Grafinis

GATVIŲ TAŠKŲ KOORDINACIŲ ŽINIARAŠTIS

Fazanų g. - taškų Nr. plane 1 - 6

NR.PLANE	X	Y
1	6049244,2	576151,2
2	6049230,33	576331,76
3	6049368,96	576331,49
4	6049514,97	576331,21
5	6049585,12	576331,34
6	6049592,01	576322,95

KEIČIAMŲ ADRESAI:

Alksnyso g. 38 A - M ir 40 A - T

PATEIKIA:
Vilniaus miesto savivaldybės administracijos
Žemės administravimo ir GIS poskyrio vedėja