

VILNAUS MIESTO GATVIŲ IŠDĖSTYMO PLANAS M 1 : 4000

PAVADINIMŲ GATVĖMS, PASTATAMS, STATINIAMS IR KITTIEMS OBJEKTAMS SUTEIKIMO, KEITIMO IR IŠTRAUKIMO Į APSKAITĄ TVARKOS APRAŠO I PRIEDAS


Vilniaus miesto savivaldybės tarybos 2019 m. _____ d. sprendimo Nr. _____ priedas

Kartografinis pagrindas	KDB 500V
Gatvės taškų koordinatinių nustatymo būdas	Grafinis

GATVIŲ TAŠKŲ KOORDINAČIŲ ŽINIARAŠTIS

Išos g. - taškų Nr. plane 1 - 16

NR_PLANE	X	Y
1	6056093,272	573326,687
2	6056092,113	573315,477
3	6056090,128	573308,334
4	6056086,318	573301,666
5	6056055,044	573267,693
6	6056050,758	573260,153
7	6056047,07	573250,48
8	6056031,634	573153,785
9	6056008,986	573032,5
10	6055994,474	572952,612
11	6055968,377	572866,931
12	6055961,666	572814,388
13	6055939,87	572783,66
14	6055937,372	572781,247
15	6055934,32	572779,484
16	6055845,266	572760,084

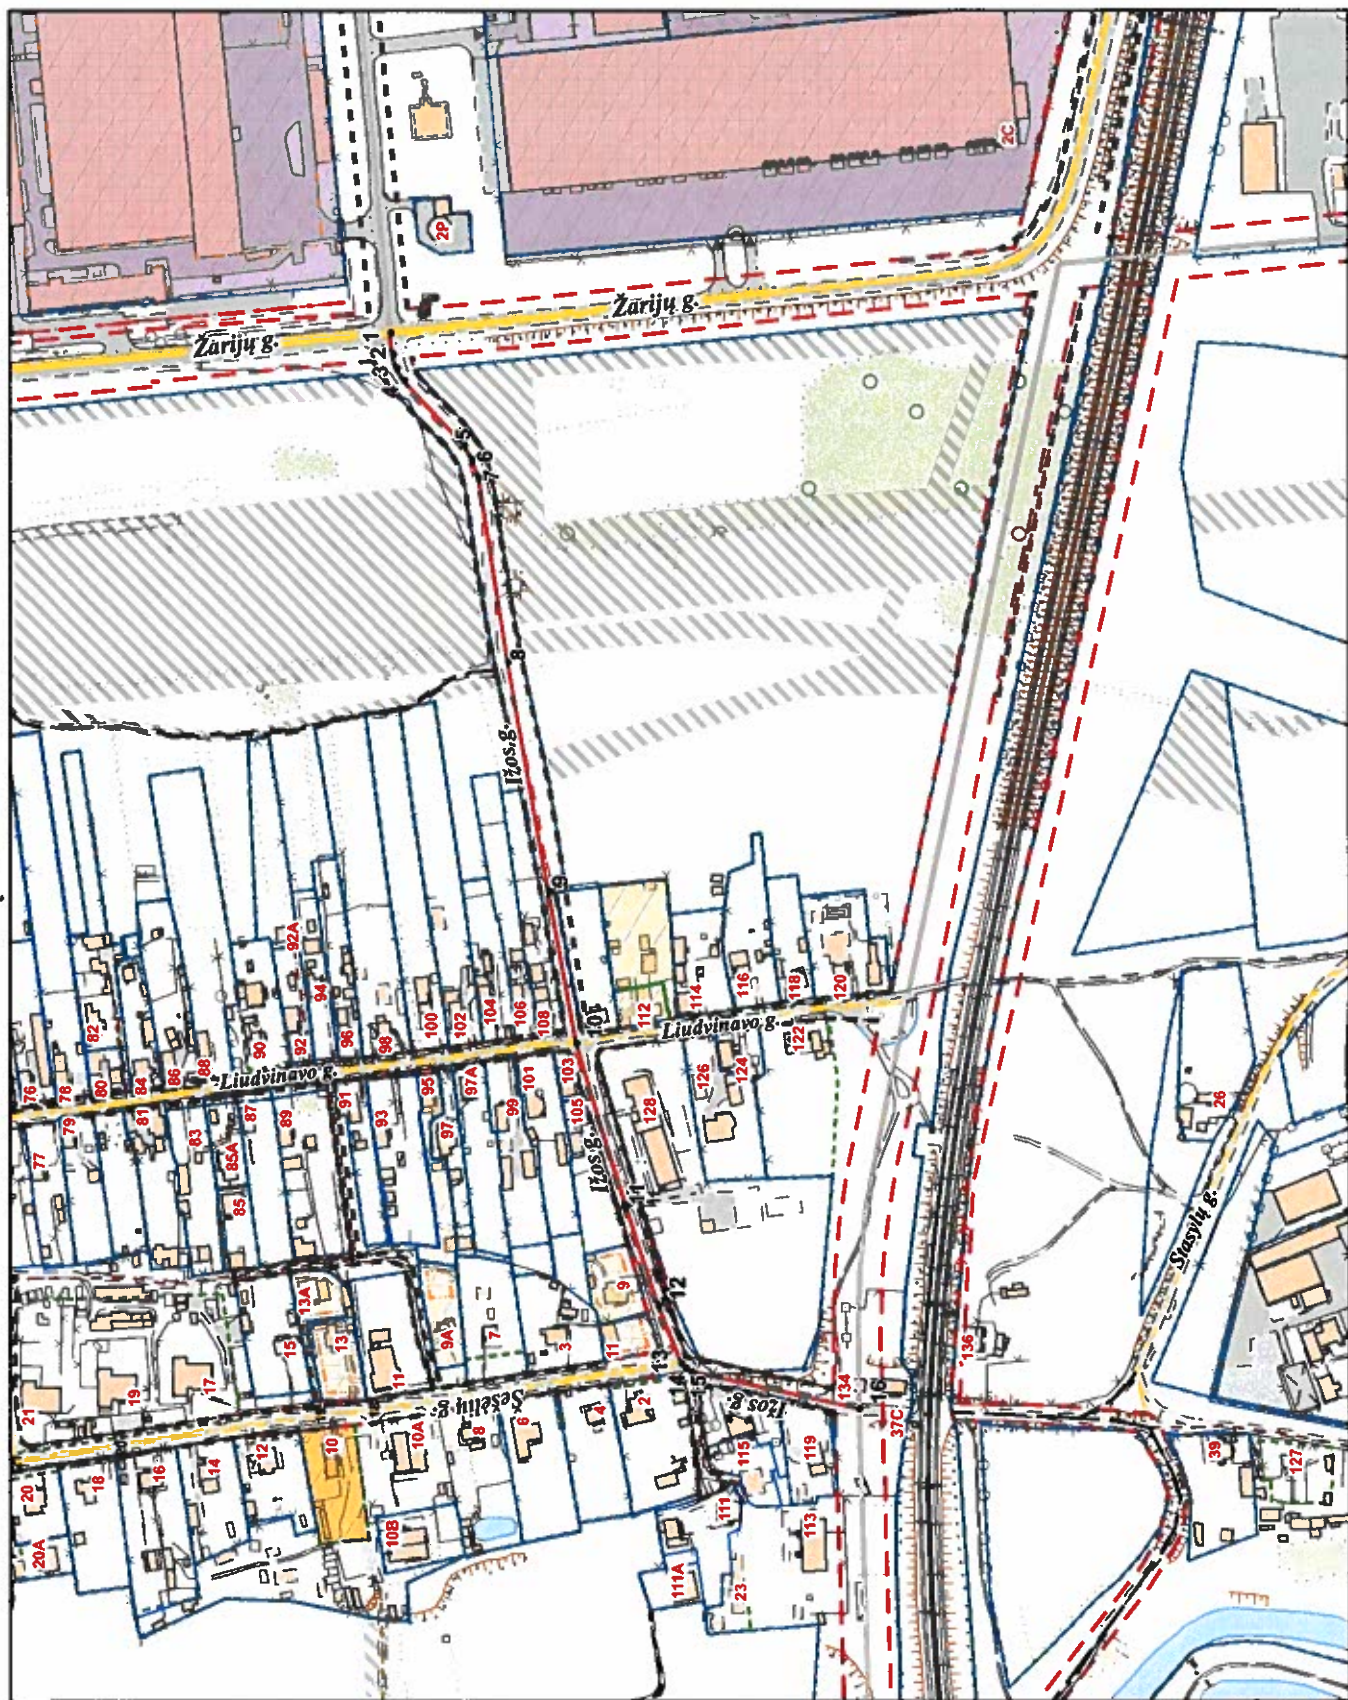

PATEIKIA:
 Vilniaus miesto savivaldybės administracijos
 Miesto plėtros departamento vyresnioji patarėja