


Pilaitės sen.

4.5 p.

VILNIAUS MIESTO GATVIŲ IŠDĖSTYMO PLANAS M 1 : 3000

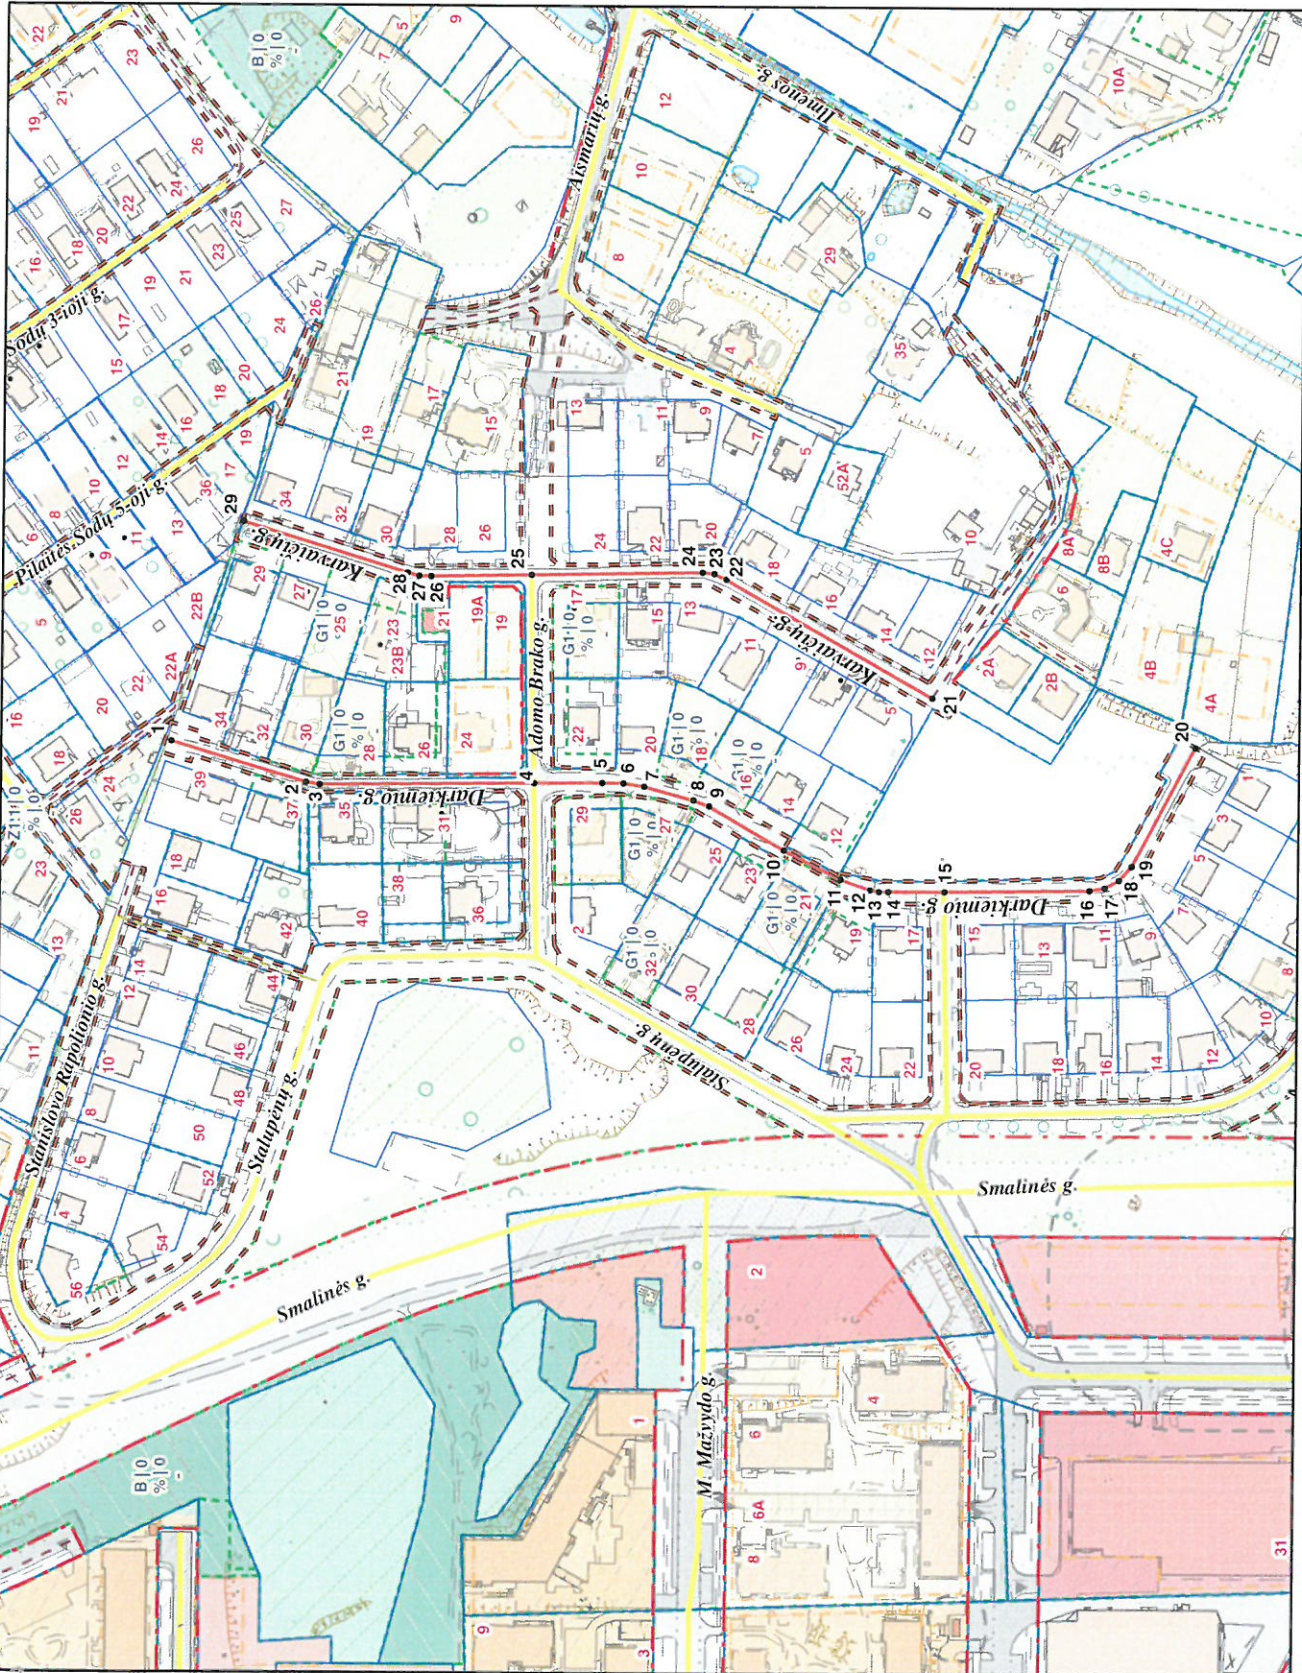

PAVADINIMŲ GATVĖMS, PASTATAMS, STATINIAMS IR KITIEMS OBJEKTAMS SUTEKIMO, KETIMO IR IŠTRAUKIMO Į APSKAITĄ TVARKOS APRAŠO I PIRMA

Vilniaus miesto savivaldybės tarybos 2018 m. _____ d. sprendimo Nr. _____ priedas

Kartografinis pagrindas	KDB 500V
Gatvės taškų koordinatų nustatymo būdas	Grafinis

GATVIŲ TAŠKŲ KOORDINACIŲ ŽINIARAŠTIS

Darkiemio g. - taškų Nr. plane 1 - 20
Karvaičių g. - taškų Nr. plane 21 - 29

NR. PLANE	X	Y
1	6064761,4	576889,4
2	6064707,74	576873,34
3	6064702,38	576872,39
4	6064617,24	576873,3
5	6064590,16	576873,59
6	6064581,83	576873,46
7	6064573,63	576872,14
8	6064553,98	576866,8
9	6064547,84	576864,6
10	6064517,92	576847,13
11	6064495,25	576835,56
12	6064483,58	576831,34
13	6064479,89	576830,75
14	6064476,32	576830,75
15	6064453,88	576830,9
16	6064396,28	576831,69
17	6064390,22	576832,7
18	6064384,54	576835,72
19	6064379,63	576841,29
20	6064354,71	576888,72
21	6064459,53	576907,94
22	6064541,97	576954,81
23	6064546,64	576956,96
24	6064551,31	576957,56
25	6064619,1	576956,21
26	6064659,1	576955,54
27	6064663,8	576955,65
28	6064668,35	576956,84
29	6064733,34	576977,07

PATEIKIA:
Vilniaus miesto savivaldybės administracijos
Miesto plėtros departamento direktoriaus pavadojoja