


VILNIAUS MIESTO SAVIVALDYBĖS PANERIŲ SENIŪNIJOS  
**Balčio g.** (buv. Meduvio g.)  
ADRESŲ NUMERIŲ KEITIMO/SUTEIKIMO PLANAS

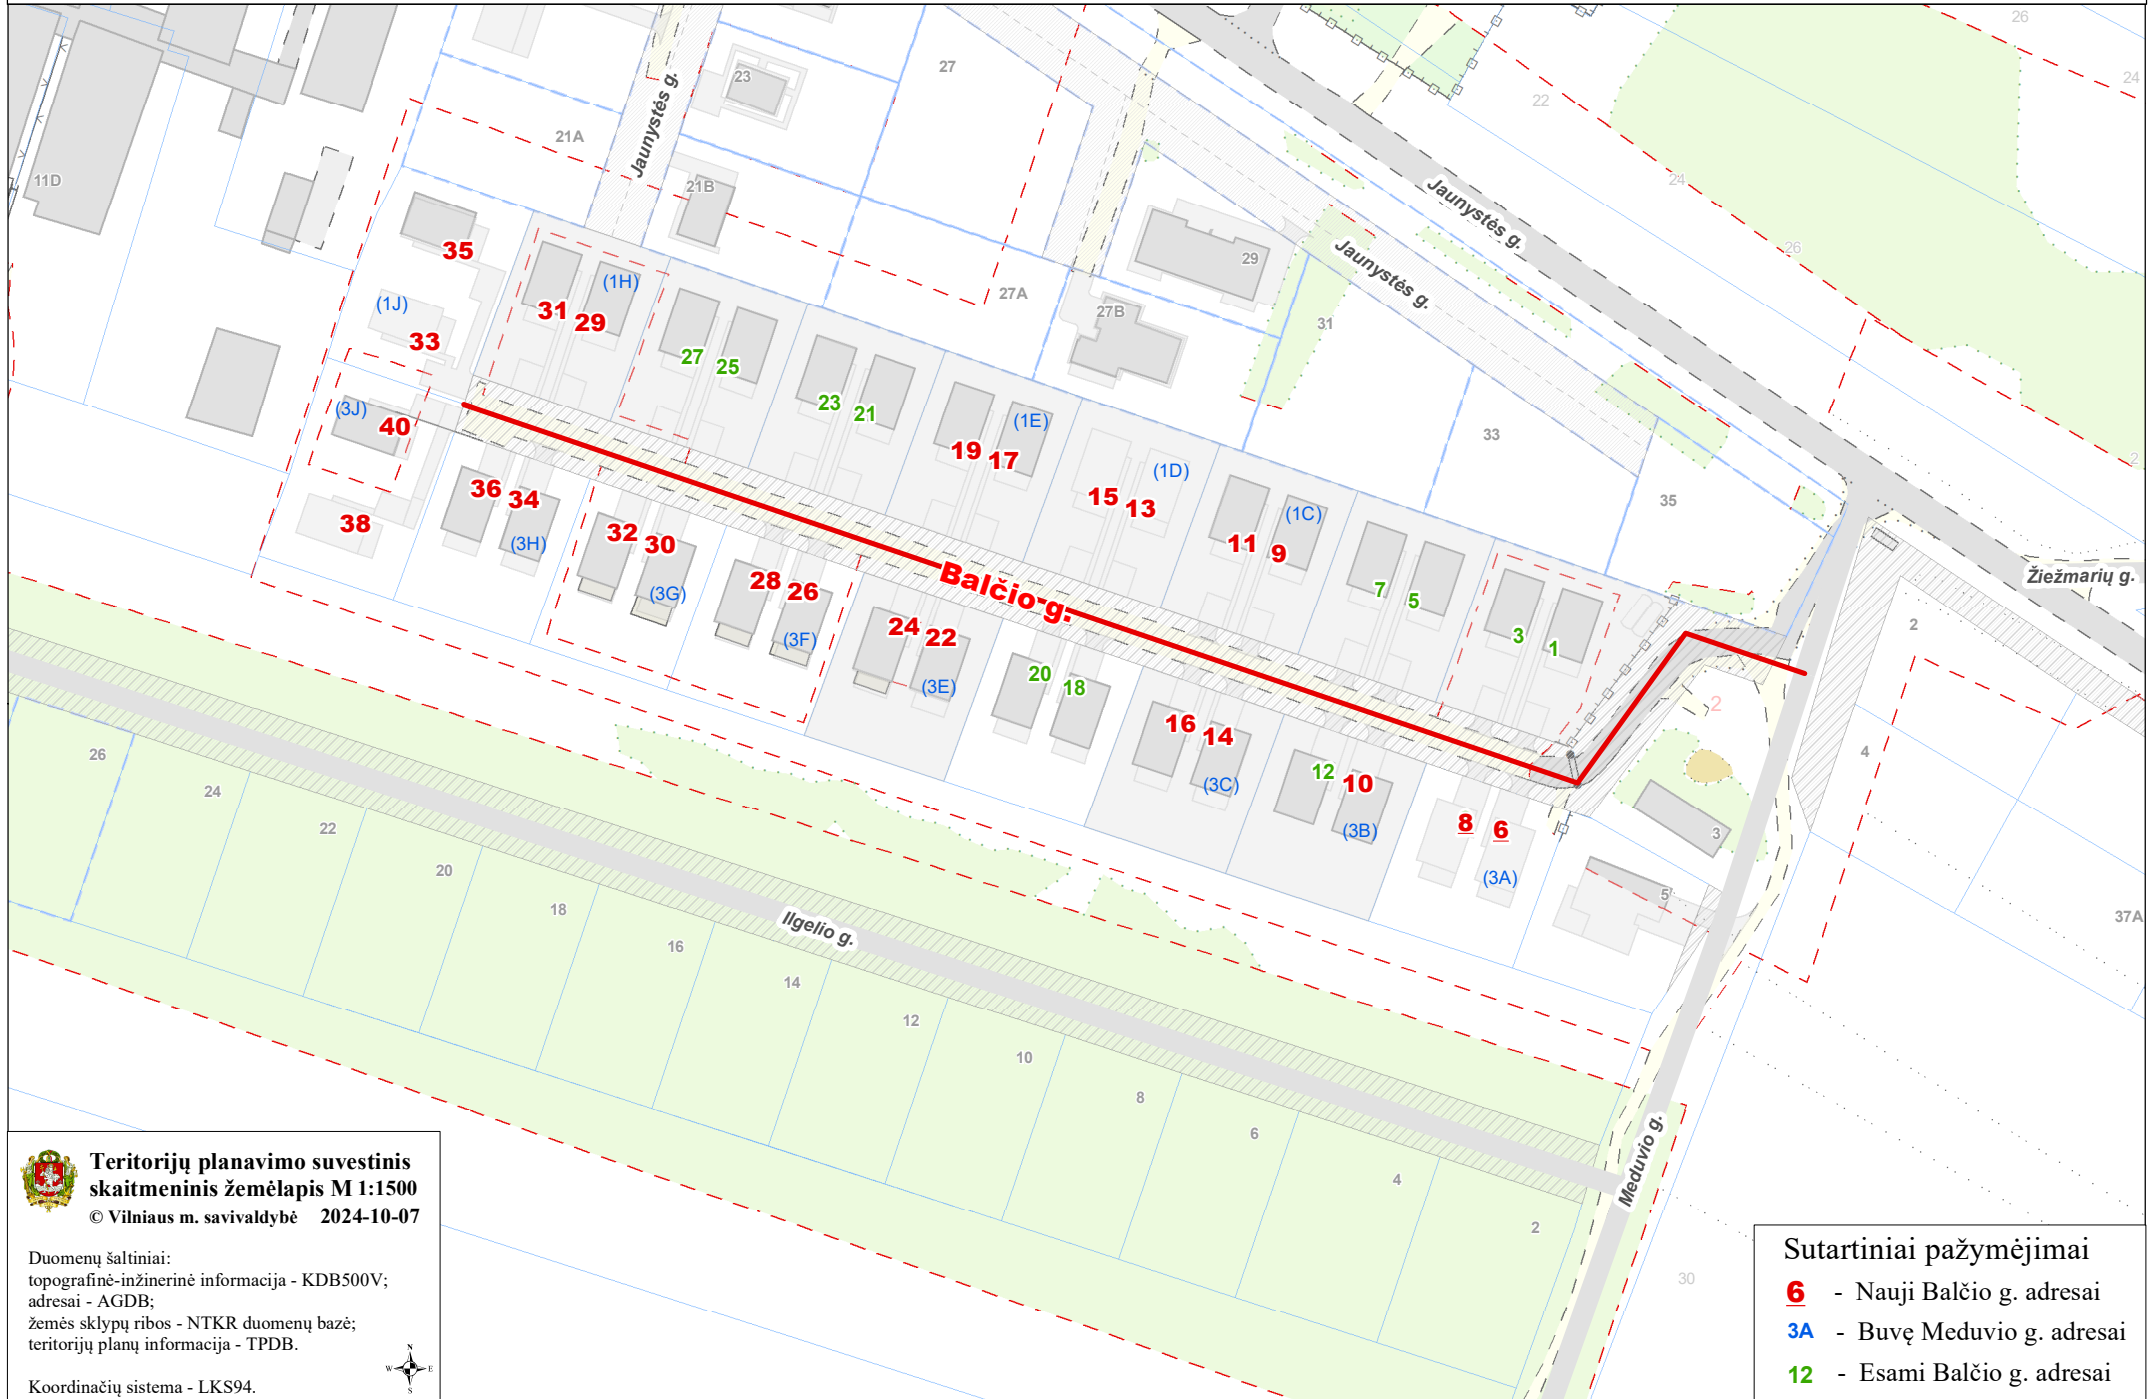

Teritorijų planavimo suvestinis  
skaitmeninis žemėlapis M 1:1500

© Vilniaus m. savivaldybė 2024-10-07

Duomenų šaltiniai:  
topografinė-inžinerinė informacija - KDB500V;  
adresai - AGDB;  
žemės sklypų ribos - NTKR duomenų bazė;  
teritorijų planų informacija - TPDB.

Koordinacių sistema - LKS94.



Sutartiniai pažymėjimai

- 6** - Nauji Balčio g. adresai
- 3A** - Buvę Meduvio g. adresai
- 12** - Esami Balčio g. adresai