

Topografavimo darbų teritorijos išsidėstymo schema



SKLYPO PLANAS
M 1:500
EKSPLIKACIJA


I. PROJ. VIENBUTIS GYVENAMASIS NAMAS

92 - B - 8
77/33 - 0243

PROJEKTUOJAMOS ATRAMINĖS SIENUTĖS
(NESUDĖTINGAS I GRUPĖS STATINYS)

PATVIRTINTA
Vilniaus miesto savivaldybės
administracijos direktoriaus
2017 m.mėn.d.
Įsakymu Nr.

PASTABA: SKLYPO UŽSTATYMO PRIVALOMIEJI REGLAMENTAI, PATVIRTINTI VILNIAUS MIESTO TARYBOS SPRENDIMU NR. DĖL VALAKUPIŲ IR TURNIŠKIŲ ZONOS DETALIOJO PLANO PAPILDYMO. KVARTALO TARP NEMENČINĖS PL., LAKŠTINGALŲ, ŽUVĖDRŲ IR RATO GATVIŲ SKLYPŲ RIBŲ IR REGLAMENTO PAKEITIMO TVIRTINIMO, NEKEIČIAMI

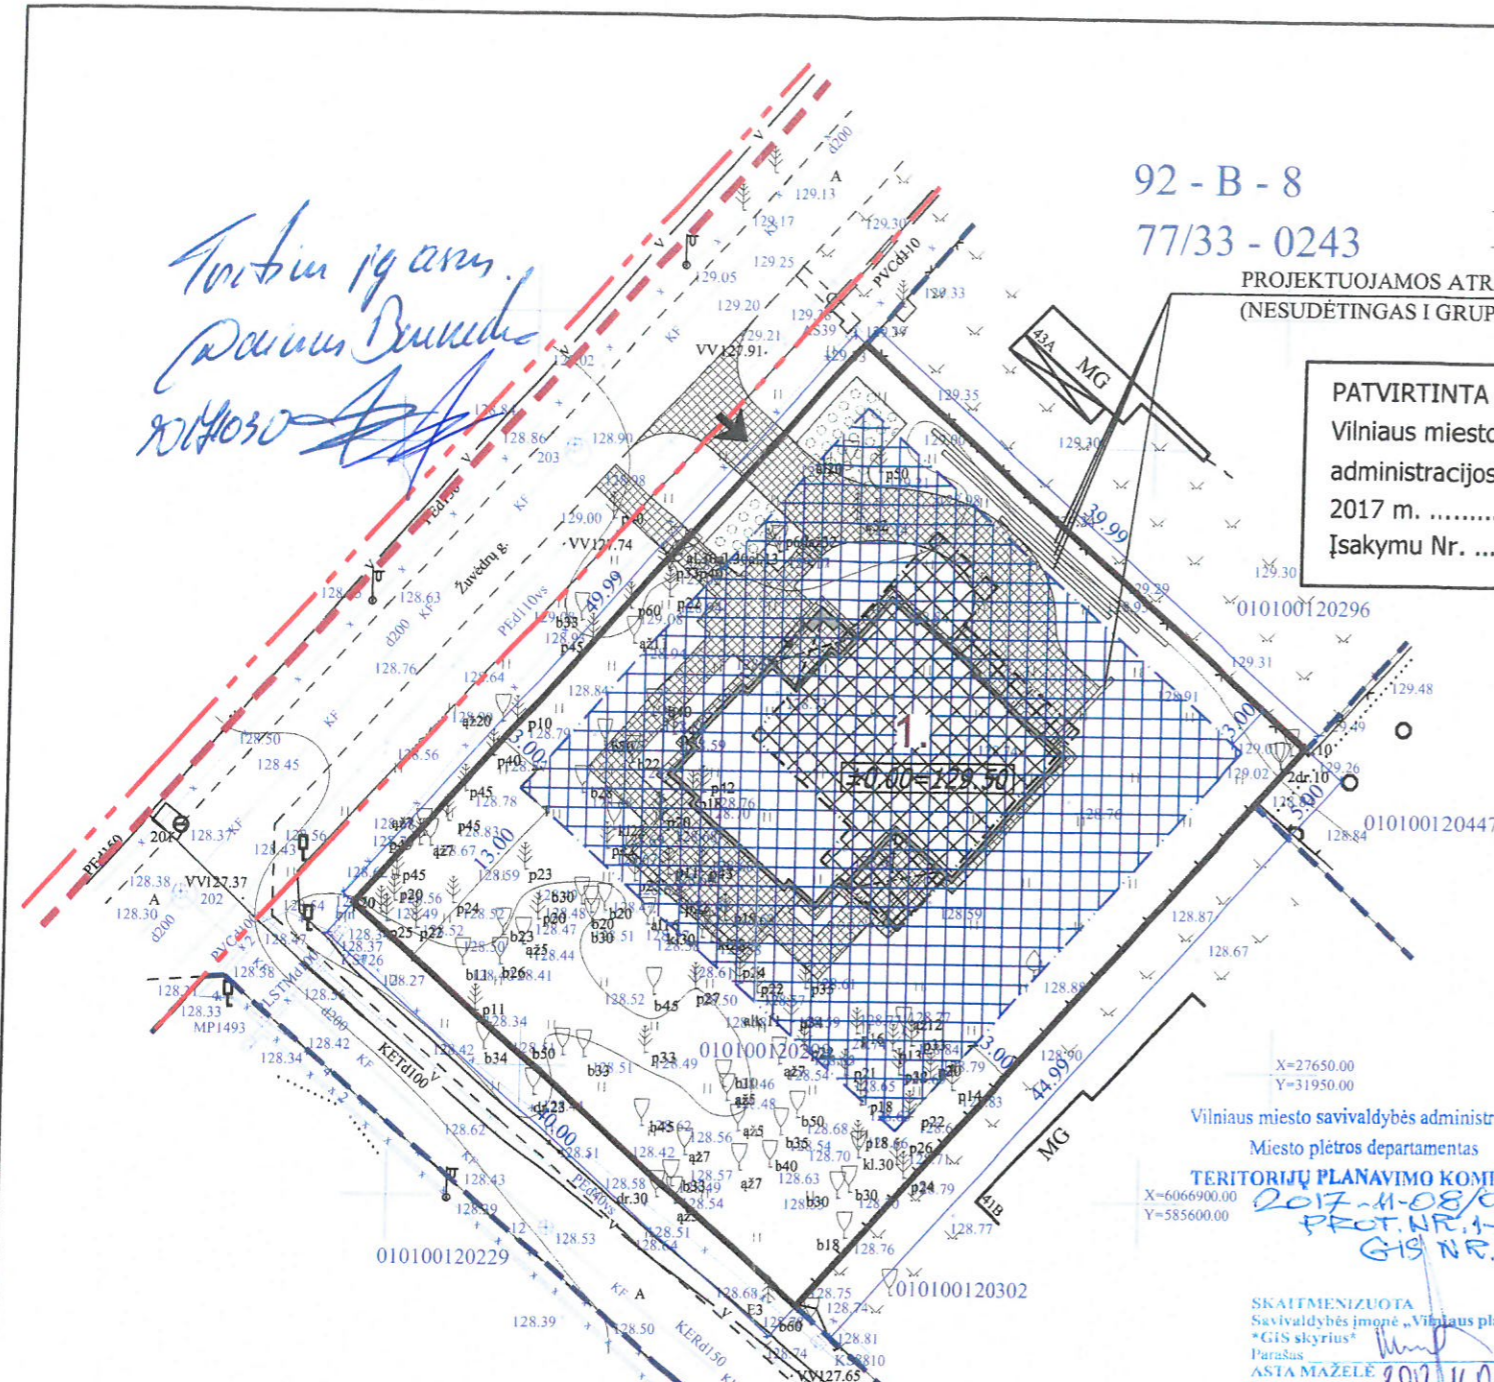

- SUTARTINIAI PAŽYMĖJIMAI**
- DETALIOJO PLANO GALIOJIMO RIBA
 - SKLYPO RIBA
 - KITŲ SKLYPŲ RIBOS
 - GATVĖS RAUDONOJI LINIJA
 - UŽSTATYMO RIBA PAGAL DET. PLANĄ
 - UŽSTATYMO TERITORIJA PAGAL DET. PLANĄ
 - PROJEKTUOJAMA NAUJA UŽSTATYMO RIBA
 - PROJEKTUOJAMA NAUJA UŽSTATYMO TERITORIJA
 - ← ĮVAŽIAVIMAS-ISVAŽIAVIMAS IŠ TERITORIJOS, EISMO KRYPTIS
 - PROJ. BETONO TRINKELIŲ DANGA
 - PROJ. PRAŽELDINTA BETONO TRINKELIŲ DANGA

TECHNINIAI RODIKLIAI

SKLYPO PLOTAS:	2000	M ²
UŽSTATYMO PLOTAS:	300	M ²
UŽSTATYMO TANKIS:	15	%
UŽSTATYMO INTENSIVUMAS:	19	%
APŽELDINTA SKL. DALIS:	58	%
	(1170)	M ²
BENDRAS PLOTAS:	614.51	M²
ANTŽEMINĖS DALIES:	370.90	M ²
POŽEMINĖS DALIES:	243.61	M ²
NAUDINGAS PLOTAS:	448.21	M ²
GYVENAMASIS PLOTAS:	252.53	M ²
PAGALBINIS PLOTAS:		M ²
UŽSTATYMO TURIS:	3054	M ³
ANTŽEMINĖS DALIES:	2159	M ³
POŽEMINĖS DALIES:	895	M ³

NUORAŠŲ TIKRUMĄ TVIRTINU
P.V. R. MAŽEIKAITĖ-PETRAITIENĖ

Esamos požeminės komunikacijos sutikslintos

Eil. Nr.	Įstaigos pavadinimas	Sutiksl. data	Sutikslintojo pareigos pavardė	Parašas	Pastabos
1	Miesto plėtros departamentas	2017.10.11	R. Štikonis	[Signature]	
2	UAB "VŠT"	17.10.11	R. Štikonis	[Signature]	
3	TELIA LIETUVA, AB	17.10.11	R. Štikonis	[Signature]	
4	UAB "VGAET"	17.10.11	R. Štikonis	[Signature]	
5	AB "ENERGIJOS SKIRSTYMO OPERATORIUS"	2017.10.26	M. Fediuk	[Signature]	
6	UAB "VVT"	17.10.13	R. Štikonis	[Signature]	
7	AB "LITGRID"	17.10.12	S. Miškinis	[Signature]	
8	UAB "Skaidula"	17.10.17	P. Jankauskas	[Signature]	

Derinimo išrašas teisingas

St. Vilniaus planas
2017-10

R. Mažeikaitės IĮ "MAŽASIS ATRIUMAS"


ADRESAS: ŠV. MYKOLO G. 4-4, VILNIUS/ TEL. 8 674 10476/ EL. PAŠTAS: GEODEZINIAI.MATAVIMAI@GMAIL.COM

UŽSAKOVAS: Jonas Valančiūnas

OBJKTAS: Nr.0226 VP 54442 ADRESAS: Vilniaus m., Žuvėdrų g.

KOORDINAČIŲ SISTEMA: LKS-94 AUKŠČIŲ SISTEMA: LAS07

GEODEZININKAS: Kvalifikacijos pažymėjimo Nr. 1GKV-346
VARDAS IR PAVARDĖ: VARDAS IR PAVARDĖ
JEVGENIJ IGUMENOV
PARAŠAS: [Signature]
DATA: 2017-10-02
LAPŲ SKAIČIUS: 1/1

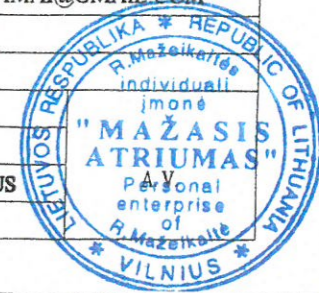

A1550	P.V.	R. MAŽEIKAITĖ-PETRAITIENĖ	VALAKUPIŲ IR TURNIŠKIŲ ZONOS DETALIOJO PLANO PAPILDYMO, KVARTALO TARP NEMENČINĖS PL., LAKŠTINGALŲ, ŽUVĖDRŲ IR RATO GATVIŲ SKLYPŲ RIBŲ IR REGLAMENTO PAKEITIMO, SKLYPO NR. 1 (SKLYPO KAD. NR. 0101/0012:299) ŽUVĖDRŲ G., VILNIAUS M., VILNIAUS M. SAV. STATYBOS ZONOS IR RIBOS KOREKTŪRA	LAIDA
	A895	ARCH.		
ETAPAS	STATYTOJAS: JONAS VALANČIŪNAS		SKLYPO SUTVARKYMO PLANAS SU PASTATŲ IR DANGŲ NUŽYMĖJIMU M 1:500	LAPAS
D.S.P.	[Signature]		SKLYPO SUTVARKYMO PLANAS SU PASTATŲ IR DANGŲ NUŽYMĖJIMU M 1:500	LAPŲ