


Sklypo pagrindinė naudojimo paskirtis ir būdas - žemės ūkio, kiti žemės ūkio paskirties žemės sklypai. Pageidaujama žemės sklypo paskirtis ir būdas - kita, komercinės paskirties objektų teritorijos, susisiekimo ir inžinerinių tinklų koridorių teritorijos.

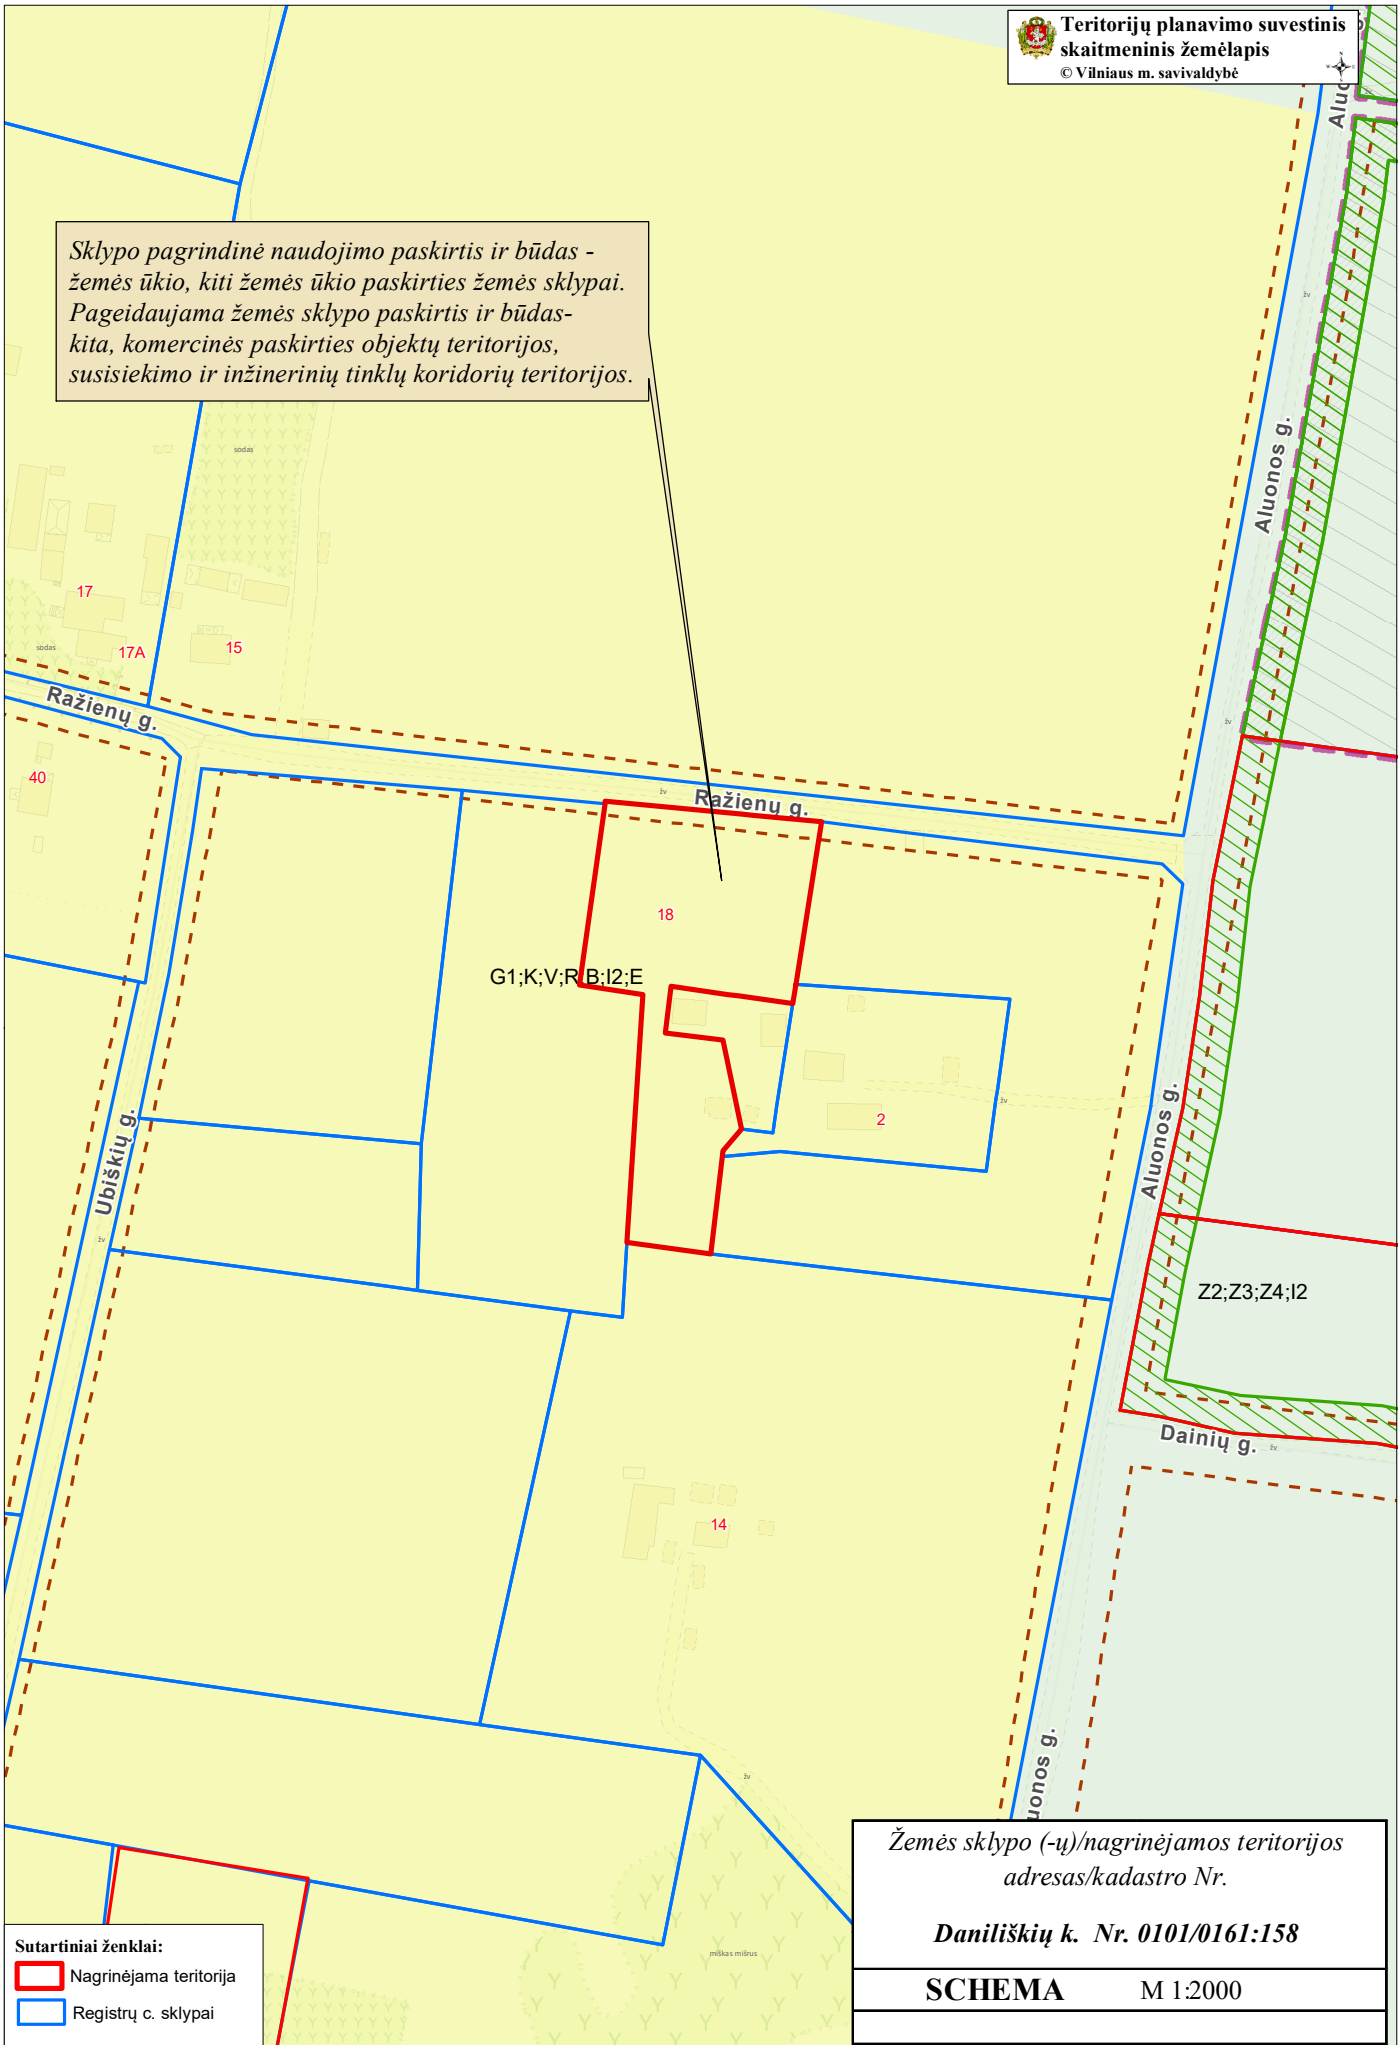

Sutartiniai ženklai:  
[Red outline] Nagrinėjama teritorija  
[Blue outline] Registrų c. sklypai

Žemės sklypo (-ų)/nagrinėjamos teritorijos adresas/kadastrų Nr.  
**Daniliškių k. Nr. 0101/0161:158**  
**SCHEMA** M 1:2000