


VILNIAUS MIESTO GATVIŲ, SKVERŲ IR AIKŠČIŲ IŠDĖSTYMO PLANAS M 1 : 5000

Panerių seniūnija

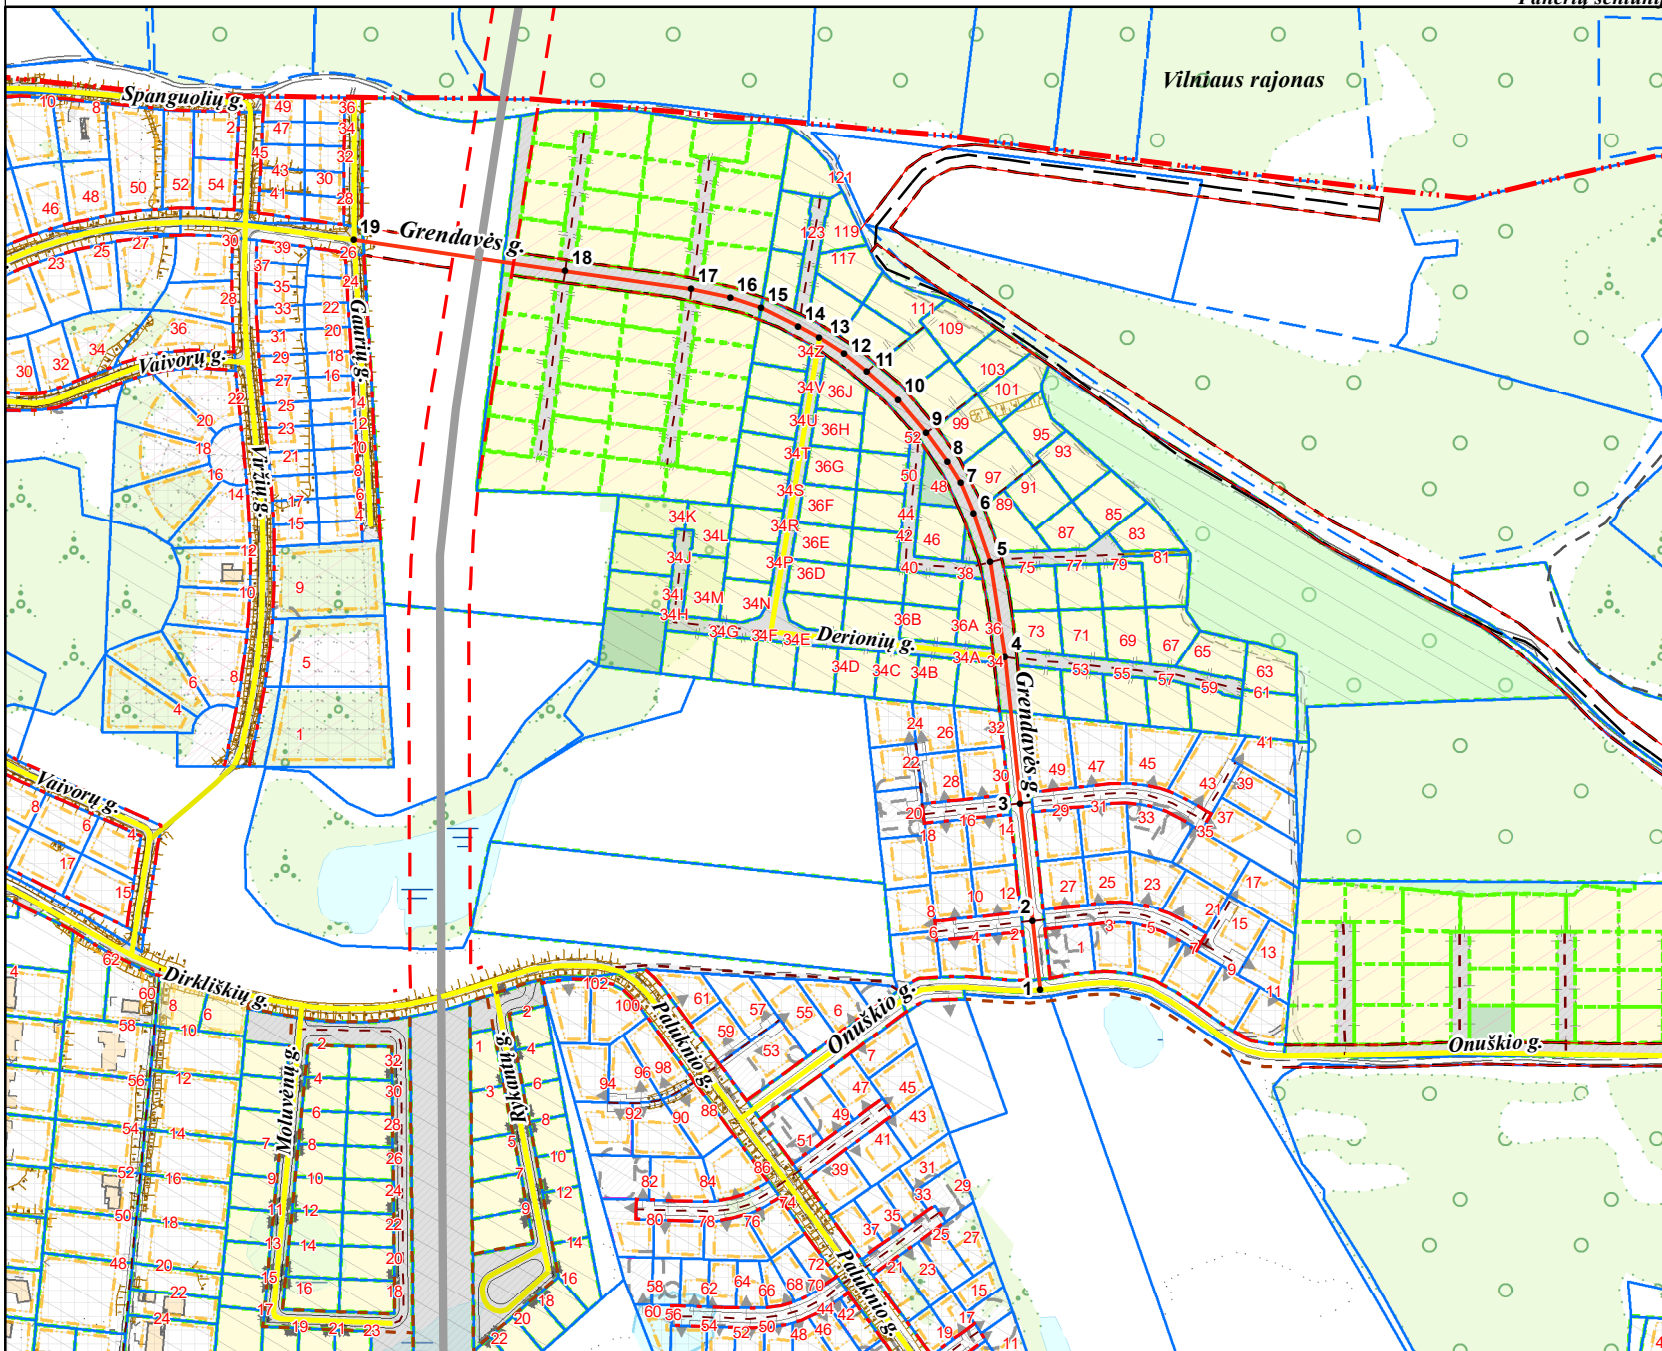

Vilniaus rajonas

PAVADINIMŲ GATVĖMS, PASTATAMS, STATINIAMS IR KITIEMS OBJEKTAMS SUTEIKIMO, KEITIMO IR IŠTRAUKIMO Į APSKAITĄ TVARKOS APRAŠO I PIRIAS

Vilniaus miesto savivaldybės tarybos
2020 m. _____ d. sprendimo Nr. _____
priedas

Kartografinis pagrindas	KDB 500V
Gatvės taškų koordinacių nustatymo būdas	Grafinis

GATVIŲ TAŠKŲ KOORDINACIŲ ŽINIARAŠTIS

Grendavės g. - taškų Nr. plane 1 - 19

Nr. Plane	X	Y
1	6057727.04	571080.94
2	6057772.97	571076.06
3	6057850.4	571067.82
4	6057947.3	571057.68
5	6058009.99	571048.14
6	6058042.41	571037.07
7	6058062.2	571028.38
8	6058076.5	571019.54
9	6058095.53	571005.57
10	6058117.7	570986.94
11	6058135.95	570966.15
12	6058147.71	570951.44
13	6058158.11	570935.07
14	6058165.62	570921.18
15	6058177.94	570896.53
16	6058184.77	570876.13
17	6058190.48	570850.42
18	6058202.43	570766.78
19	6058222.84	570627.06

PATEIKIA:
Vilniaus miesto savivaldybės administracijos
Žemės tvarkymo ir administravimo skyriaus vedėja