


1.2p. 3

VILNIAUS MIESTO GATVIŲ IŠDĖSTYMO PLANAS M 1 : 5000

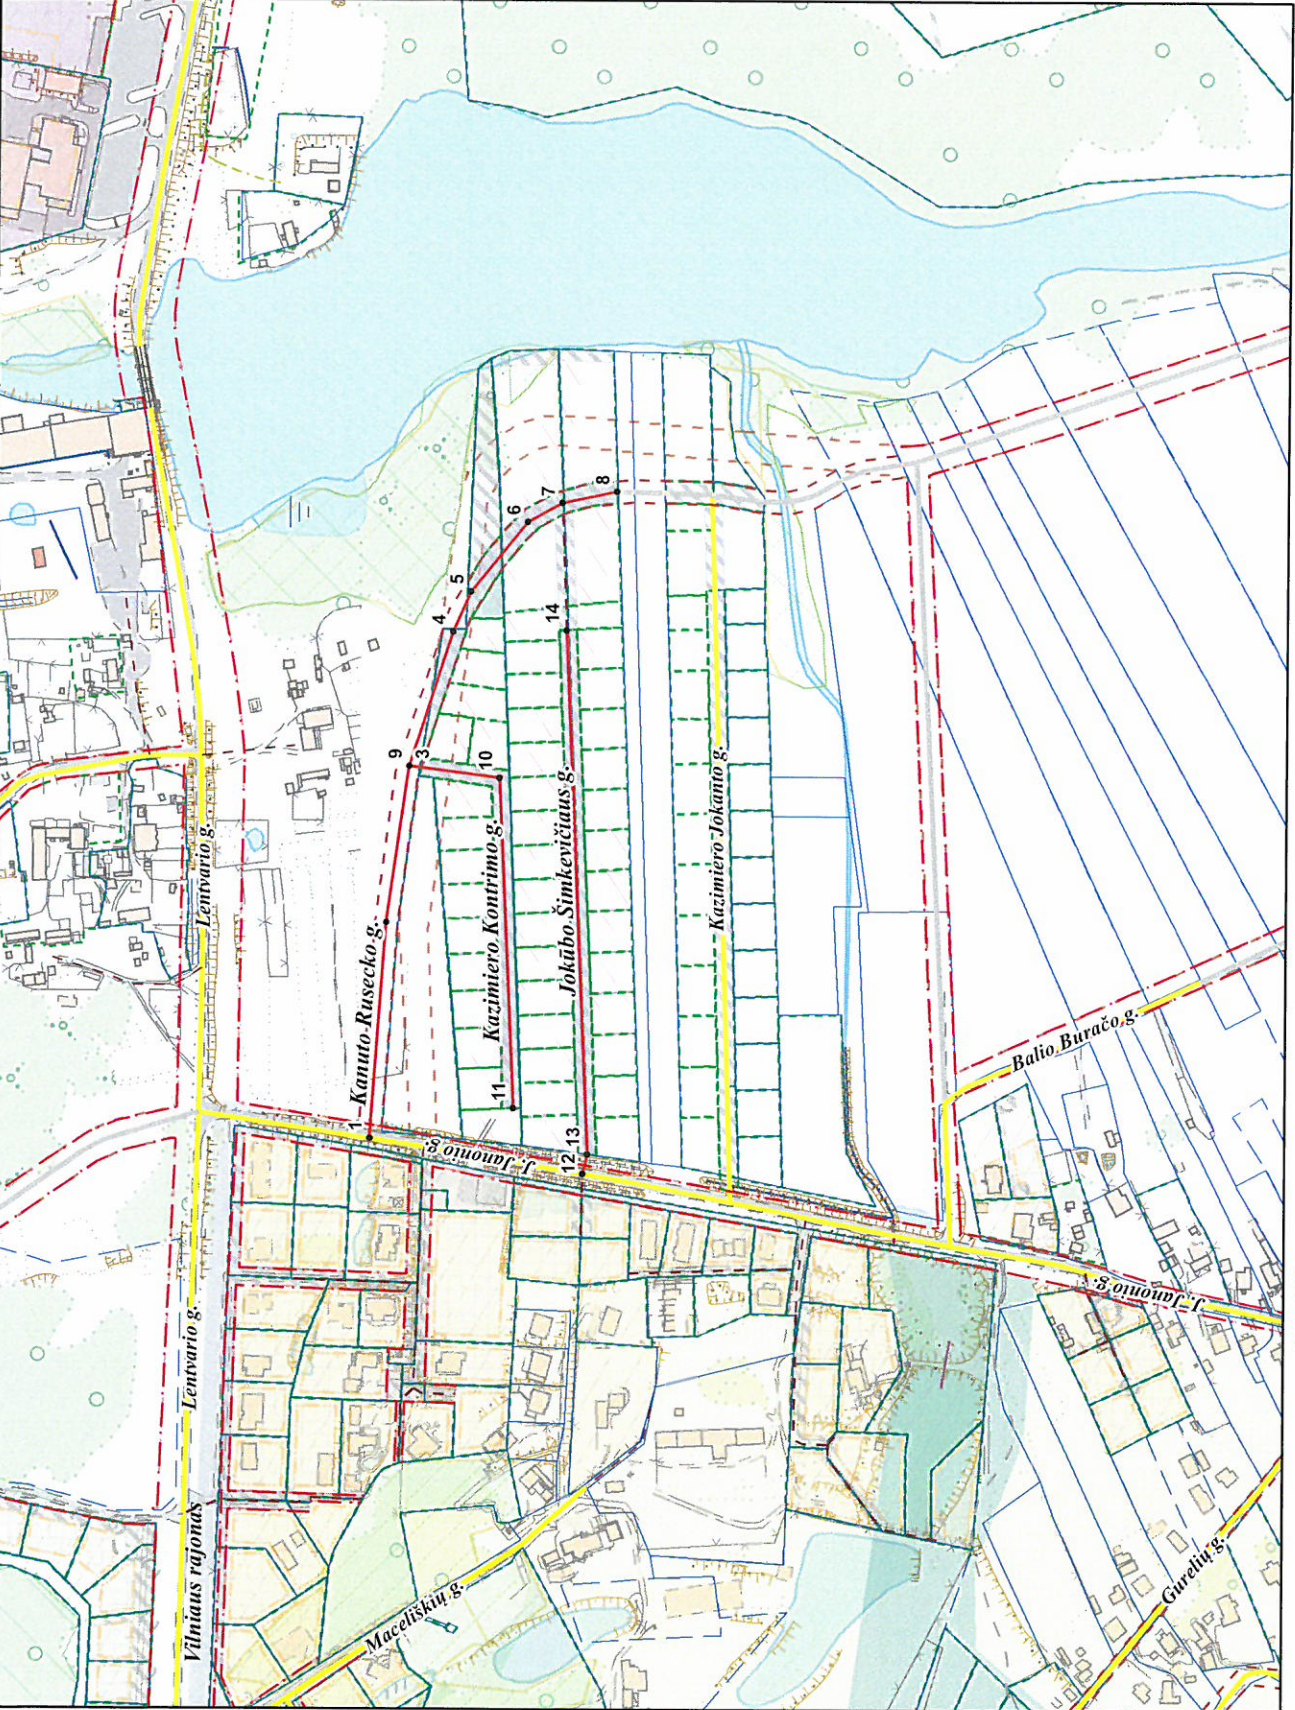

PAVADINIMŲ GATVĖMS, PASTATAMS, STATINIAMS IR KITIEMS OBJEKTAMS SUTEKIMO, KEITIMO IR IŠRAUKIMO Į ATSKAITĄ TVARKOS APRAŠO I Priedas

Vilniaus miesto savivaldybės tarybos 2016 m. _____ d. sprendimo Nr. _____ priedas

Kartografinis pagrindas	KDB 500V
Gatvės taškų koordinacių nustatymo būdas	Gratinis

GATVIŲ TAŠKŲ KOORDINACIŲ ŽINIARAŠTIS

Kanuto Rusecko g. - taškų Nr. plane 1 - 8
 Kazimiero Kontrimo g. - taškų Nr. plane 9 - 11
 Jokūbo Šimkevičiaus g. - taškų Nr. plane 12 - 14

NR. PLANE	X	Y
1	6057252.49	571756.66
2	6057242.47	571900.02
3	6057227.74	572004.32
4	6057199.19	572093.64
5	6057187.52	572120.38
6	6057150.08	572166.57
7	6057127.24	572179.31
8	6057091.24	572187
9	6057227.74	572004.32
10	6057167.65	571996.6
11	6057157.19	571776.96
12	6057110.67	571733.23
13	6057107.64	571746.54
14	6057123.82	572094.61

PATEIKIA:
 Vilniaus miesto savivaldybės administracijos
 Miesto planavimo departamento direktoriaus pavaduotoja