

2

A.4.p.

VILNAUS MIESTO GATVIŲ IŠDĖSTYMO PLANAS M 1 : 4000

PAVADINIMŲ GATVĖMS, PASTATAMS, STATINIAMS IR KITIEMS OBJEKTAMS SUTEIKIMO, KEITIMO IR ĮTRAUKIMO Į APSKAITĄ TVARKOS APRAŠO I PRIEDAS


Vilniaus miesto savivaldybės tarybos 2015 m. _____ d. sprendimo Nr. _____ priedas

Kartografinis pagrindas	KDB 500V
Gatvės taškų koordinatų nustatymo būdas	Grafinis

GATVIŲ TAŠKŲ KOORDINATŲ ŽINIARAŠTIS

Motiejaus Butrimavičiaus g. - taškų Nr. plane 1 - 3

NR. PLANE	X	Y
1	6054199,19	572076,96
2	6054062,46	572143,7
3	6053917,69	572214,76

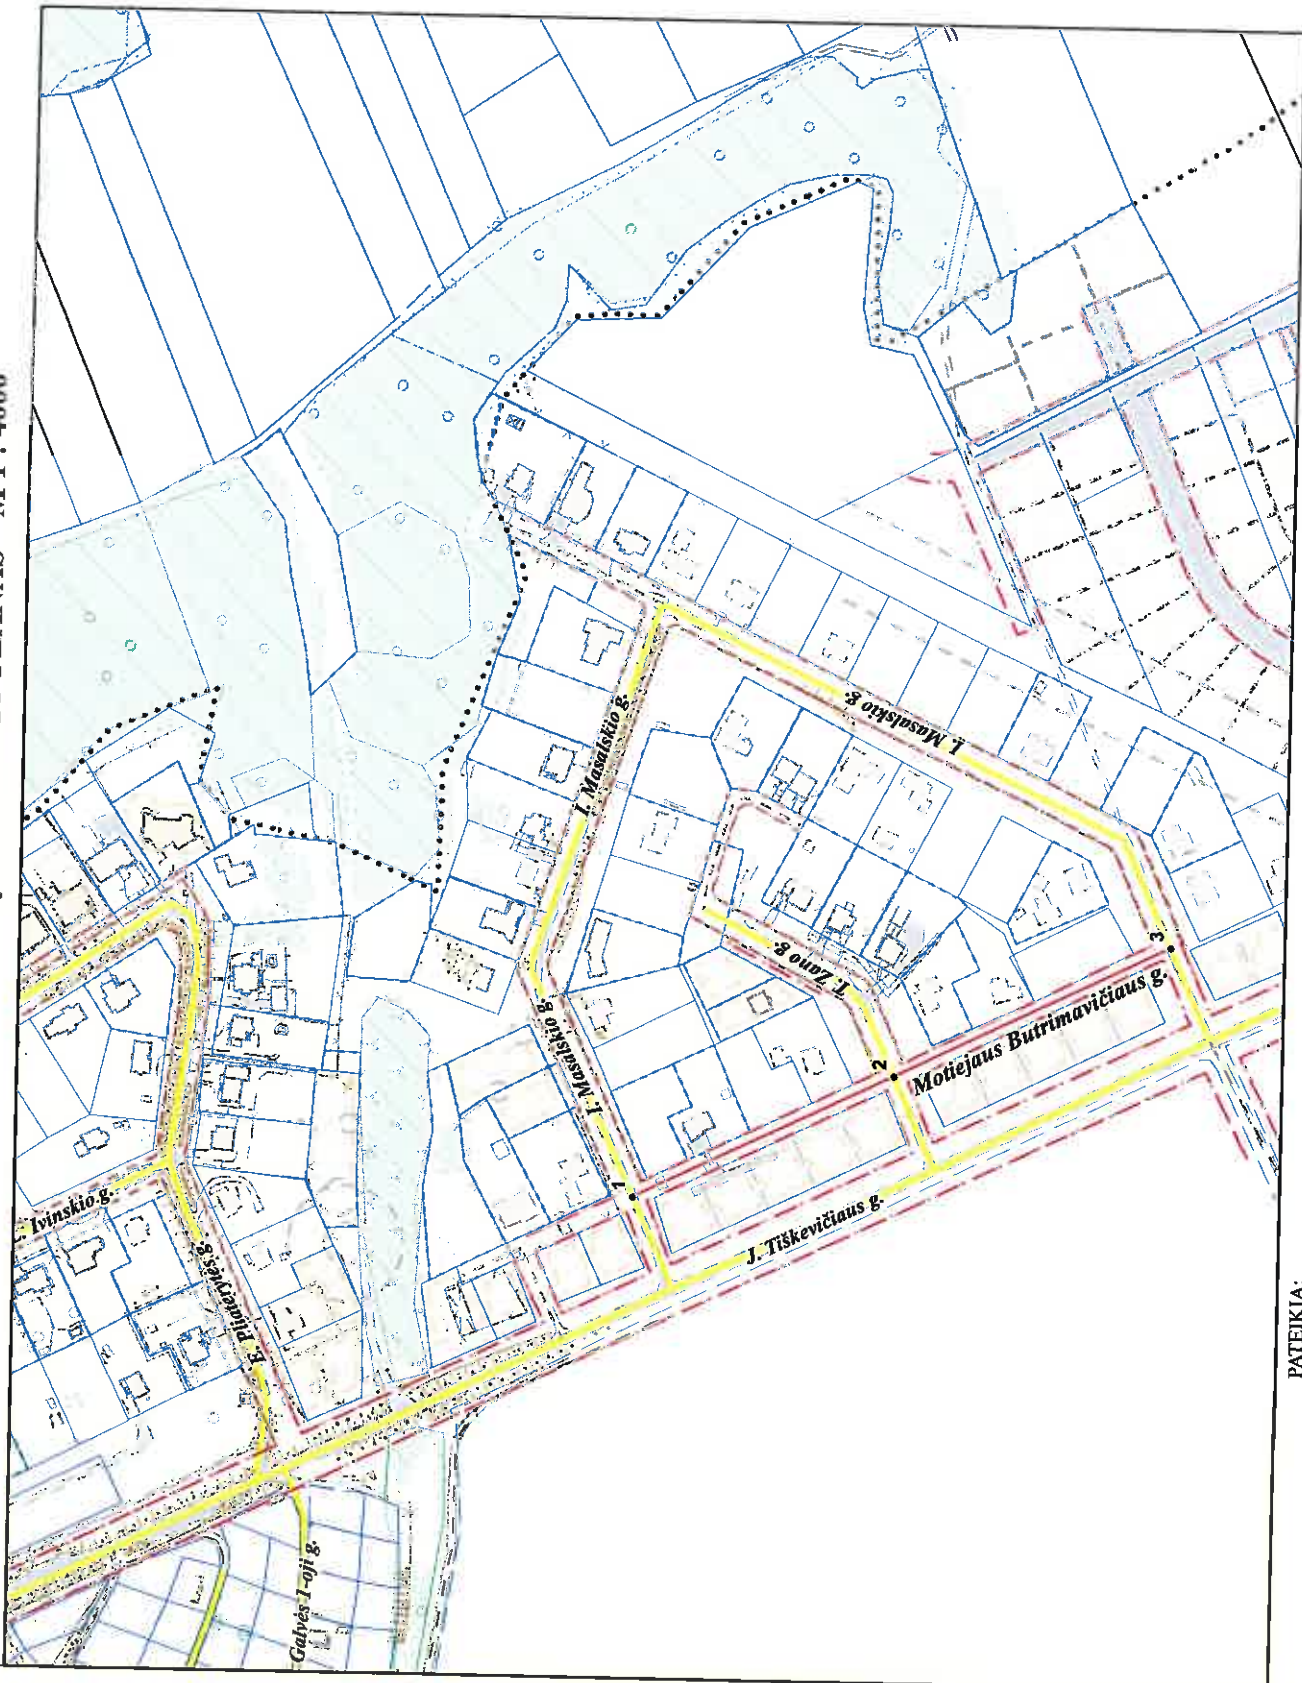

PATEIKIA:
Vilniaus miesto savivaldybės administracijos
Miesto planavimo departamento direktoriaus pavaduotoja