


VILNIAUS MIESTO GATVIŲ, SKVERŲ IR AIKŠČIŲ IŠDĖSTYMO PLANAS M 1 : 5000

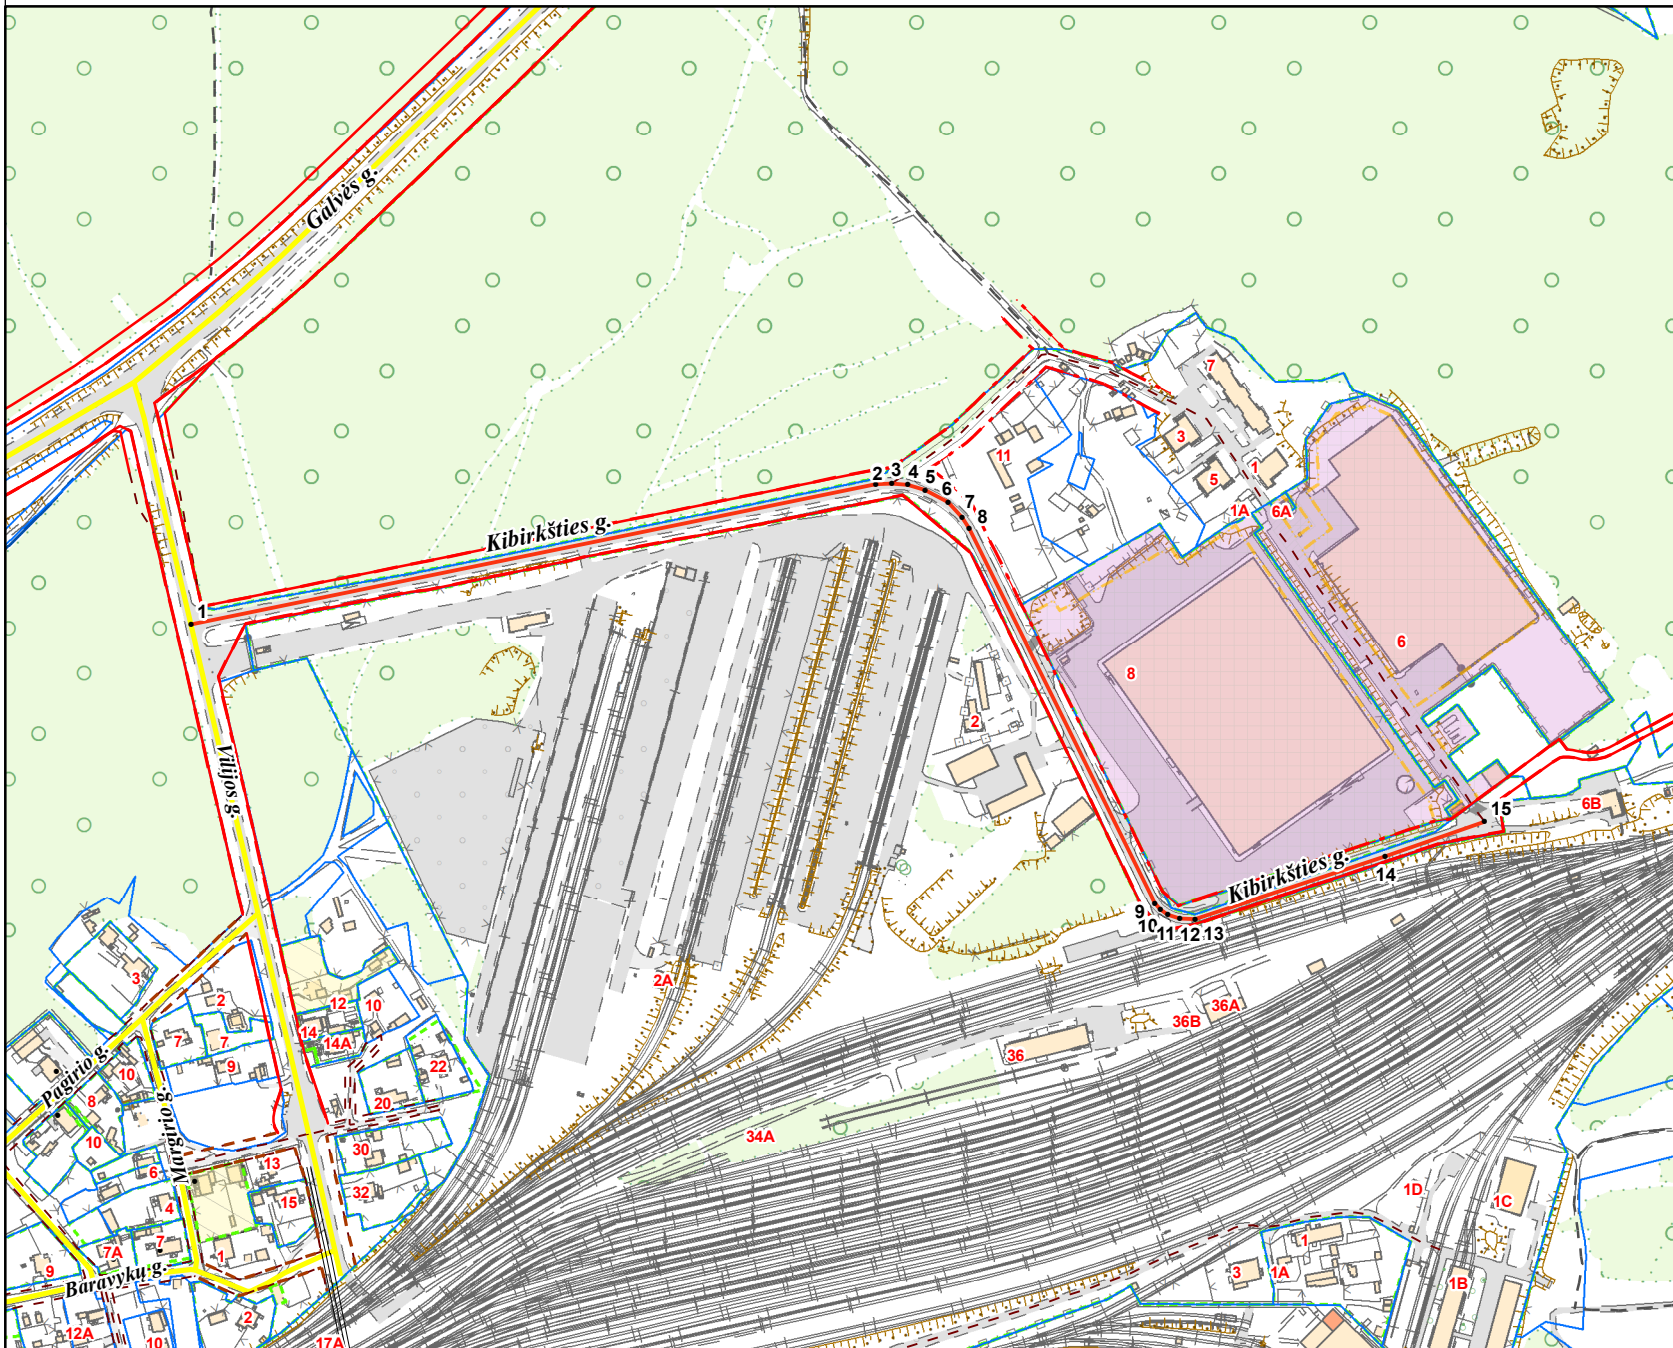

PAVADINIMŲ GATVĖMS, PASTATAMS, STATINIAMS IR KITIEMS OBJEKTAMS SUTEIKIMO, KEITIMO IR ITRAUKIMO Į APSKAITĄ TVARKOS APRAŠO I PRIEDAS

Vilniaus miesto savivaldybės tarybos
2020 m. _____ d. sprendimo Nr. _____
priedas

Kartografinis pagrindas	KDB 500V
Gatvės taškų koordinacių nustatymo būdas	Grafinis

GATVIŲ TAŠKŲ KOORDINACIŲ ŽINIARAŠTIS

Kibirkšties g. - taškų Nr. plane 1 - 15

Nr. Plane	X	Y
1	6055930.51	575718.47
2	6056023.32	576171.45
3	6056024.03	576181.95
4	6056022.92	576192.64
5	6056019.80	576203.66
6	6056011.48	576219.05
7	6056001.29	576228.62
8	6055994.21	576232.99
9	6055746.37	576355.76
10	6055742.16	576359.67
11	6055738.85	576364.49
12	6055736.44	576372.31
13	6055735.84	576382.70
14	6055777.64	576508.36
15	6055800.38	576573.85

PATEIKIA:
Vilniaus miesto savivaldybės administracijos
Žemės tvarkymo ir administravimo skyriaus vedėja

RAIMONDA RUDUKIENĖ

2020. 04