


VILNIAUS MIESTO SAVIVALDYBĖS PANERIŲ SENIŪNIJOS
M. Butrimavičiaus g.
ADRESŲ NUMERIŲ SUTEIKIMO PLANAS

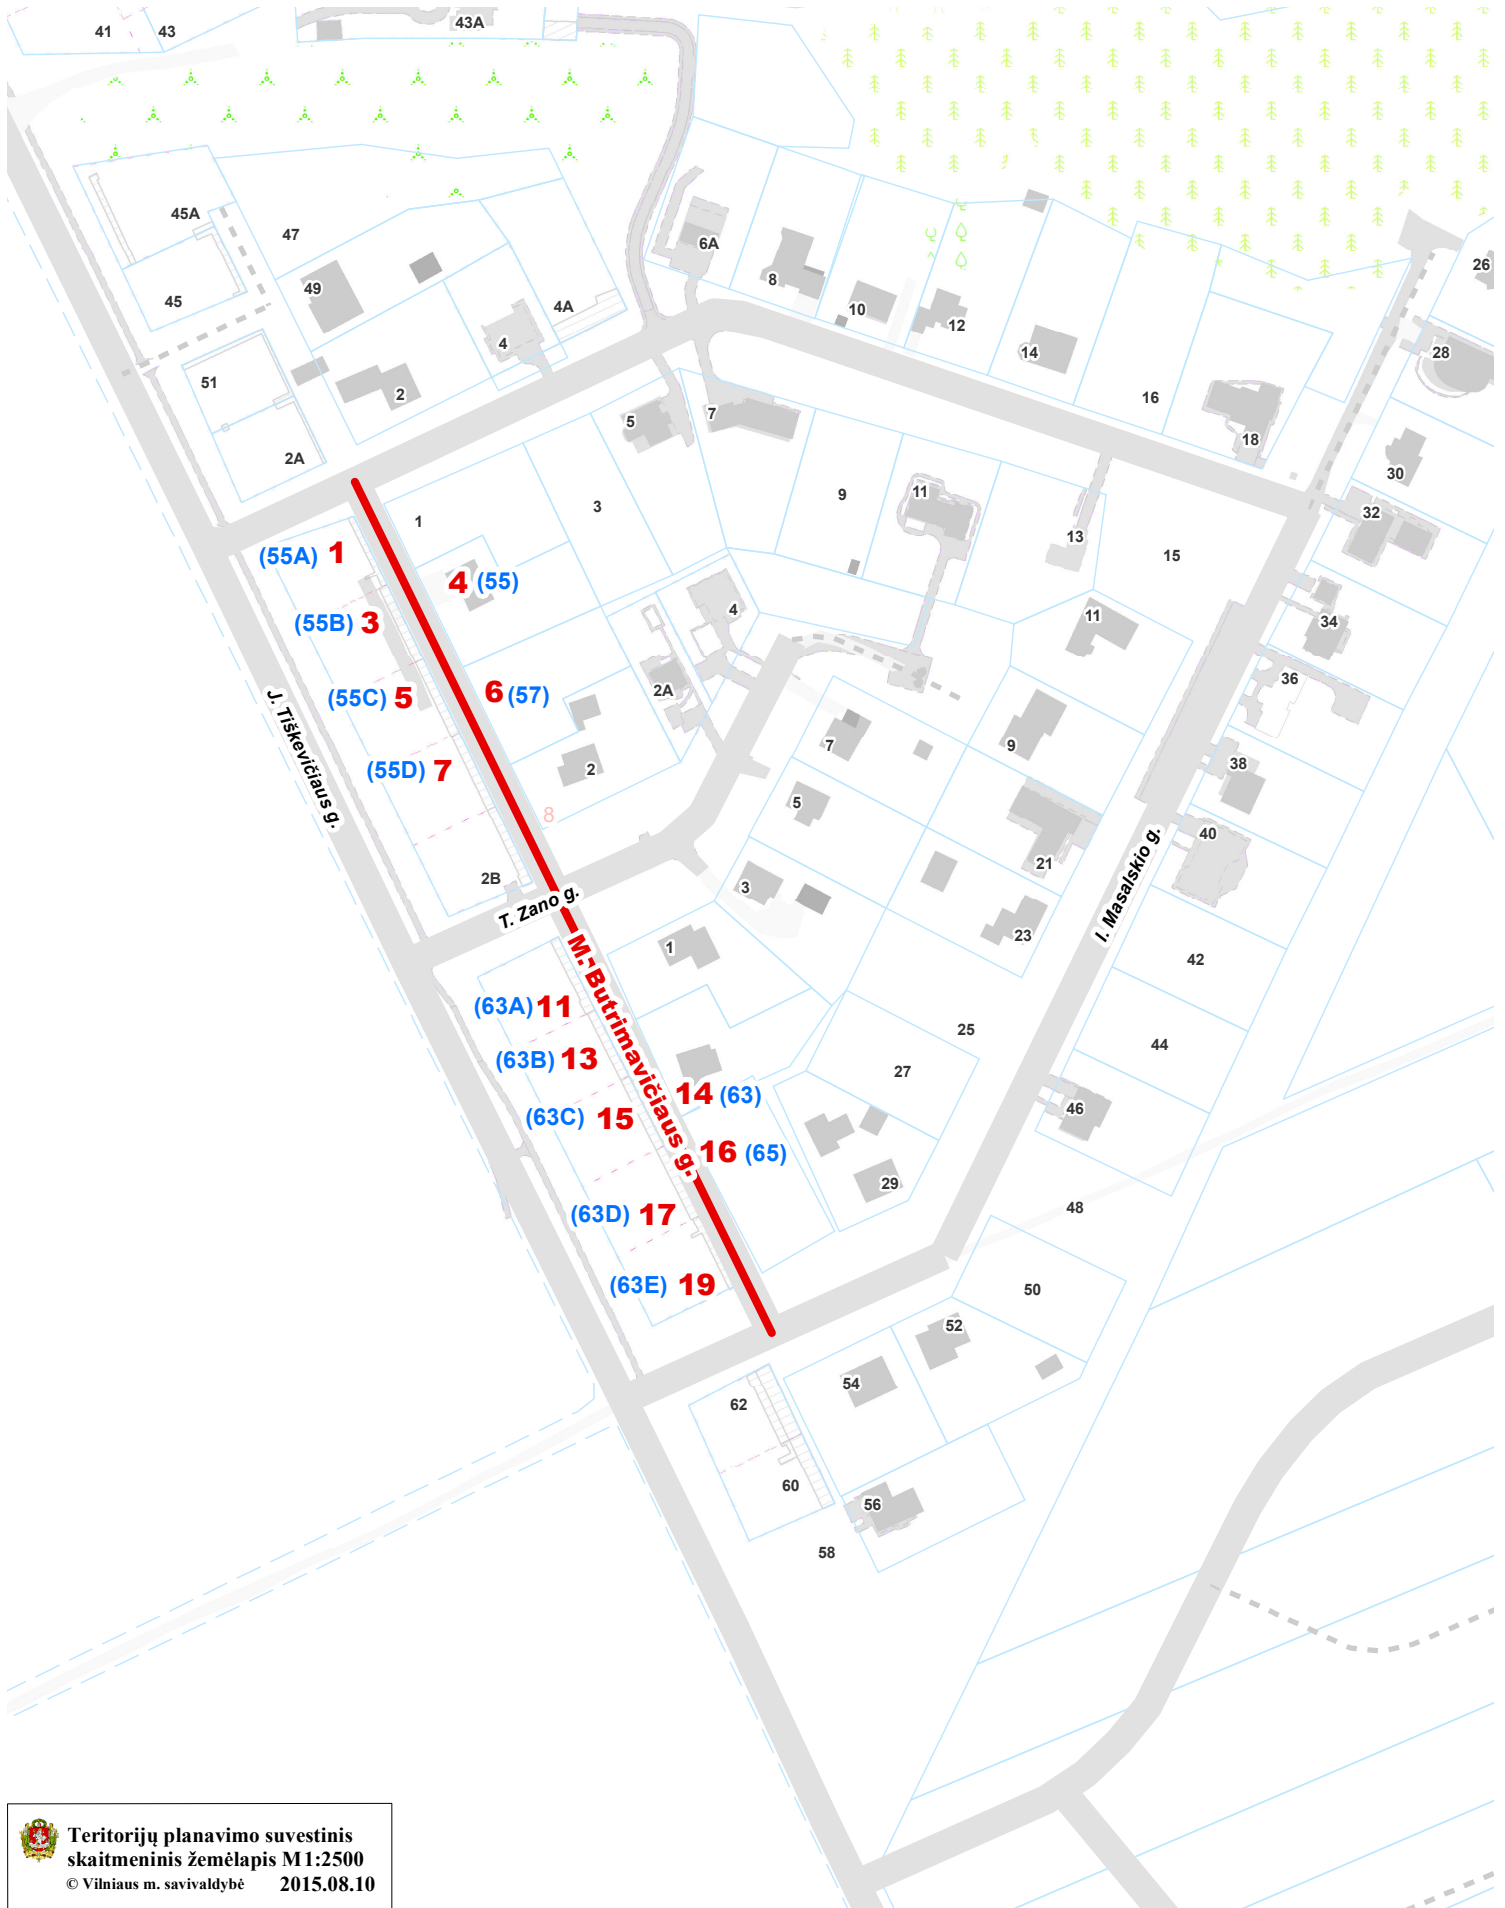

Teritorijų planavimo suvestinis
skaitmeninis žemėlapis M1:2500
© Vilniaus m. savivaldybė 2015.08.10

Duomenų šaltiniai:
topografinė-inžinerinė informacija - KDB500V;
adresai - AGDB;
žemės sklypų ribos - NTKR duomenų bazė;
teritorijų planų informacija - TPDB.

Koordinacių sistema - LKS94.



1 - Nauji M. Butrimavičiaus g. adresai
55A - Buvę J. Tiškevičiaus g. adresai