


VILNIAUS MIESTO SAVIVALDYBĖS NAUJININKŲ SENIŪNIJOS
Metalo g. Nr. 18 (buv. Taboro g. Nr. 2)
ADRESŲ NUMERIŲ KEITIMO/SUTEIKIMO PLANAS

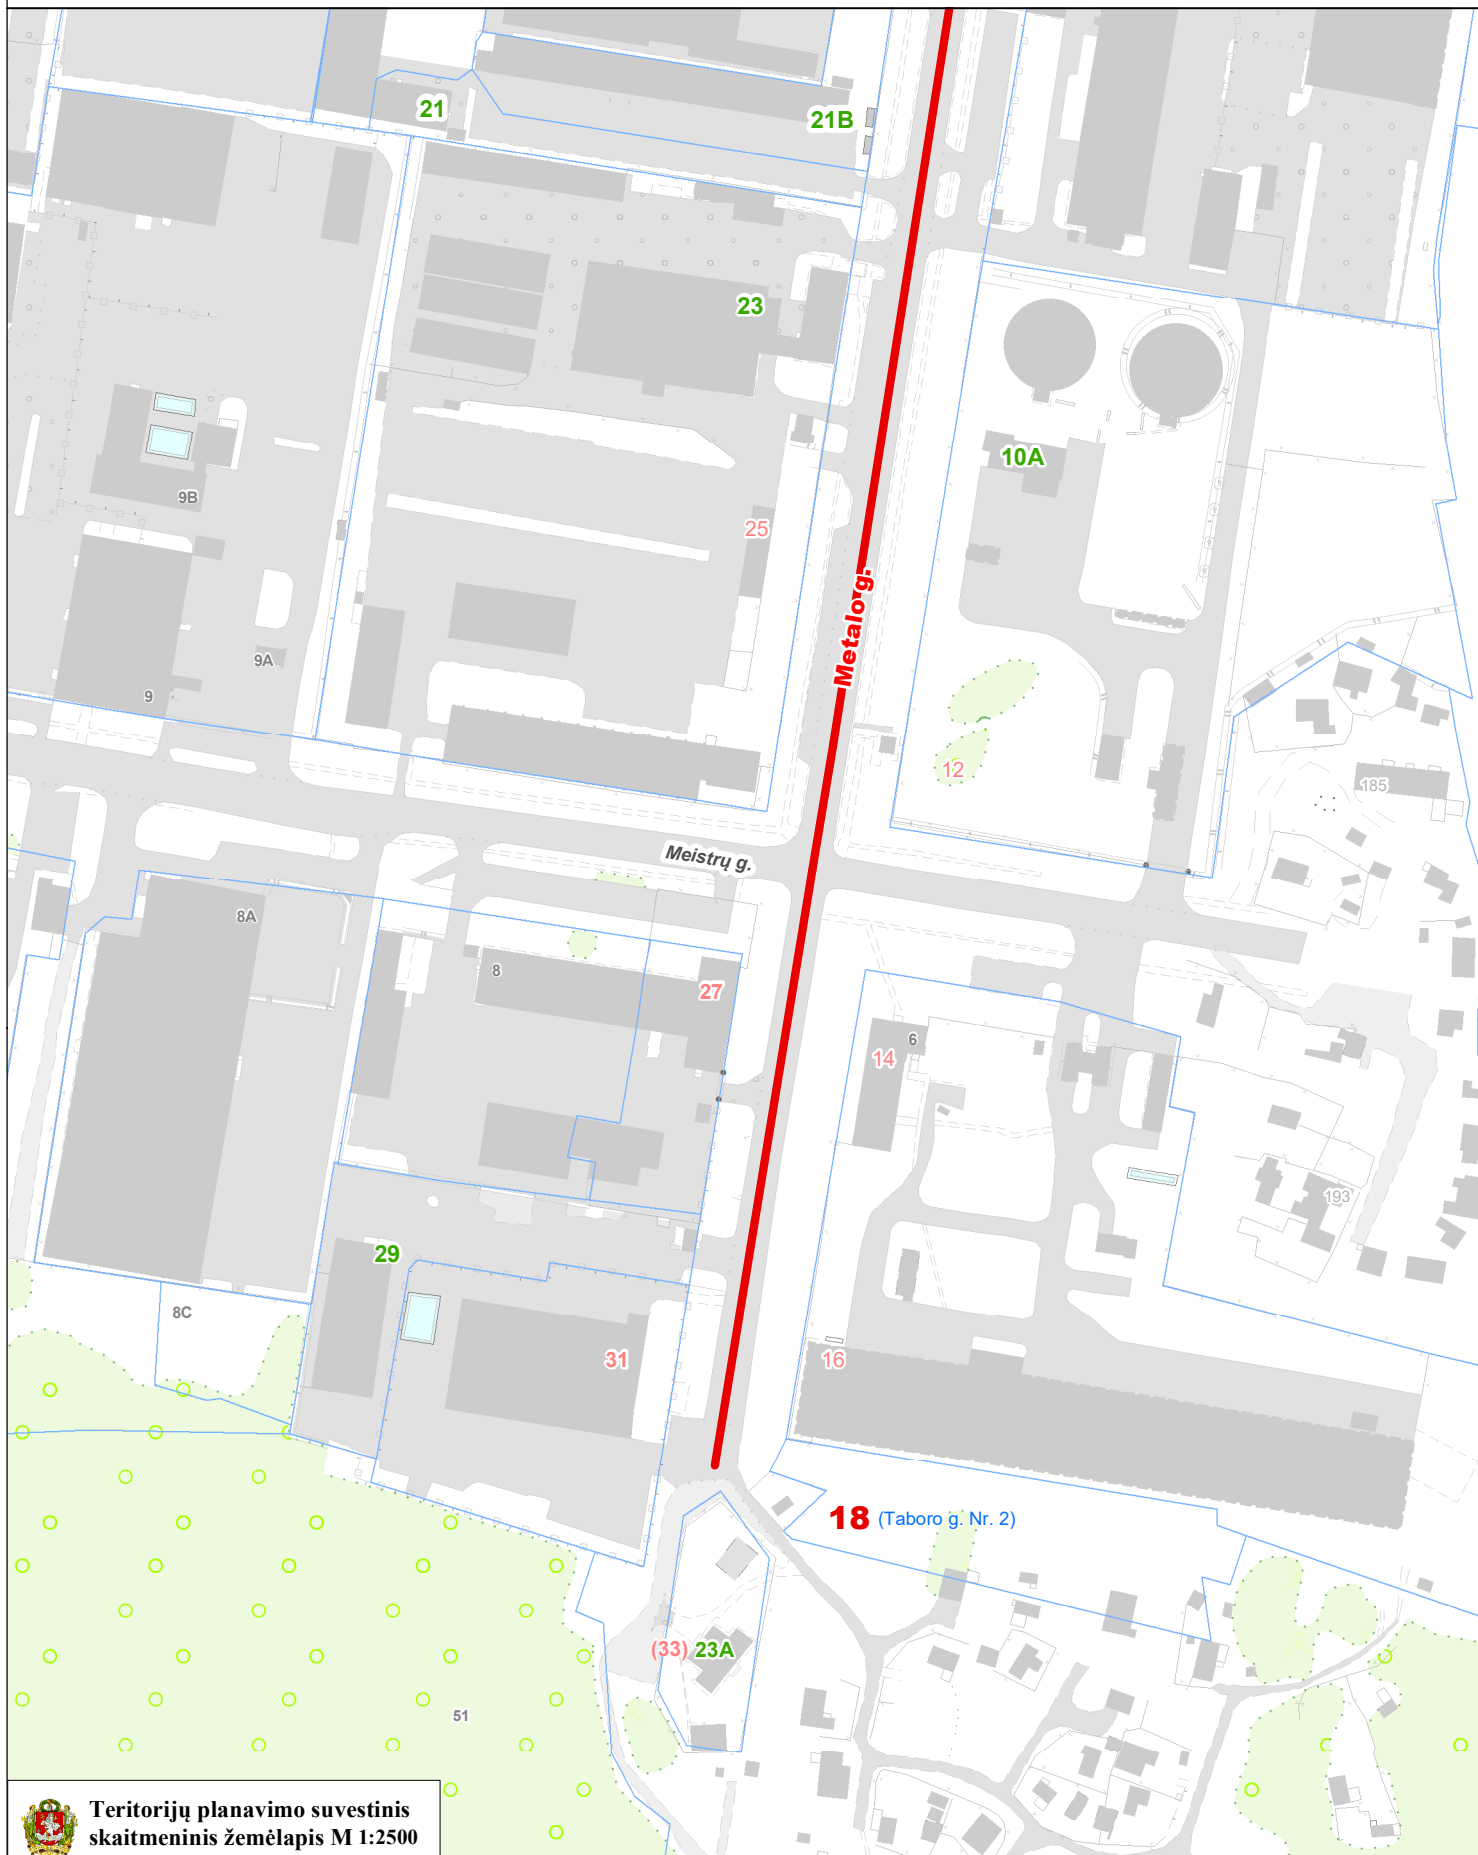

**Teritorijų planavimo suvestinis
skaitmeninis žemėlapis M 1:2500**
© Vilniaus m. savivaldybė 2021-04-12

Duomenų šaltiniai:
topografinė-inžinerinė informacija - KDB500V;
adresai - AGDB;
žemės sklypų ribos - NTKR duomenų bazė;
teritorijų planų informacija - TPDB.

Koordinacių sistema - LKS94.



Sutartiniai pažymėjimai

- 18** - Nauji Metalo g. adresai
- 2** - Buvę Taboro g. adresai
- 10A** - Esami Metalo g. adresai