


SUDERINTA:

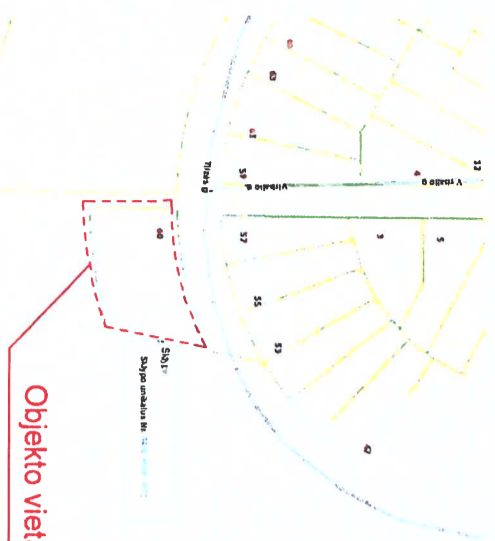

Objekto vieta

Situacijos schema



Handwritten signature and name: *Andrius Madnickas*

Handwritten notes: *UAB 'Pulki investicija' ir architektų planas korektūra sudaryta*



Handwritten signature and name: *Andrius Madnickas*

SKLYPO PLANO ELEMENTŲ EKSPLIKACIJA

ŽYM. APRAŠYMAS	PASTABOS
1 DAUGIABUTIS GYVENAMAS NAMAS PROJEKTUOJAMAS	
2 ANTŽEMINĖ AUTO. AIKŠTELĖ 17 V. PROJEKTUOJAMA	
3 BUTINIŲ ATLEKŲ KONTEINERŲ VIETA	
4 POLISIO ZONA	
5 VAIKŲ ŽAIDIMŲ AIKŠTELĖ 50m <sup>2</sup>	
6 SPORTO AIKŠTELĖS VIETA 21m <sup>2</sup>	
SUTARTINAI ŽYMĖJIMAI	

DETALEJO PLANO GALDULIJO RIBA	
PROJEKTUOJAMĖ PASTATAI	
SKLYPO RIBA	
GRETIMŲ SKLYPŲ RIBOS	
ĖJIMAS Į PROJEKTUOJAMĄ NAMĄ	
PATEKIMAS Į SKLYPĄ	
BUTINIŲ ATLEKŲ KONTEINERŲ VIETA	
DIVIRČIŲ STOVAS	
UŽSTATYMO RIBA PAGAL DET. PLANĄ	
UŽSTATYMO TERITORIJĄ PAGAL DET. PLANĄ - 741m <sup>2</sup>	
NAIKINAMA UŽSTATYMO RIBA PAGAL DET. PLANĄ	
PROJEKTUOJAMŲ UŽSTATYMO RIBA	
PROJEKTUOJAMA UŽSTATYMO TERITORIJĄ - 965m <sup>2</sup>	
NUMATOMAS HIDRANTAS	

DANGOS SKLYPO RIBOSE	VEIJA	VEIKIAMA PLOČIA
SALIGALVIO TRINKELĖS		618,84 m <sup>2</sup>
AKMENUKŲ SKALDOS NUOGRINDA		74,92 m <sup>2</sup>
MINKŠTA GŪMINĖ DANGA		36,40 m <sup>2</sup>
MEDINĖ TERASŲ DANGA		71,11 m <sup>2</sup>
TECHNO - EKONOMINIAI RODIKLIAI		38,80 m <sup>2</sup>

EIL. NR.	RODIKLIO PAVADINIMAS	RODIKLIAI
1.	SKLYPO PLOTAS	0.1418 ha
2.	UŽSTATYMO PLOTAS	565,80 m <sup>2</sup>
3.	UŽSTATYMO PROCENTAS	39,90%
4.	UŽSTATYMO INTENSIVUMAS	0,91
5.	PASTATO TŪRIS	5235,00 m <sup>3</sup>
6.	BENDRAS PLOTAS	1290,09 m <sup>2</sup>
7.	AUKŠTŲ SKAIČIUS	3

**PASTABOS:**  
 Sklypo užstatymo privalomieji reikalavimai, patvirtinti Vilniaus miesto Tarybos 2000m. Kovo mėn. 1d. Sprendimu Nr. 528 dėl Piliatės teritorijos šiaurinės dalies detaliojo plano Reg. Nr. 528 (2000-03-01), nekeičiami;  
 Raudonosios linijos sutampa su sklypo ribomis.

Esmos požeminės komunikacijos sudertintos:


EIL. NR.	Išleidytojas	Data	V.Pavarė	Paraišius	Pastabos
1.	Vilniaus m. sav. adm. MPD	17.06.02	M. B. B. B.		
2.	VST	10.07.01	M. B. B. B.		
3.	Teliai Lietuva, AB	07.07.01	M. B. B. B.		
4.	UAB "Vilniaus gatvių apšvieta"	07.07.01	M. B. B. B.		
5.	AB "Energinės skysties tiekimo operacijų"	07.07.01	M. B. B. B.		
6.	UAB "Vilniaus viešasis transportas"	07.07.01	M. B. B. B.		
7.	AB "Tilgirda"	07.07.01	M. B. B. B.		
8.	UAB "Standula"	07.07.01	M. B. B. B.		

Projekto pavadinimas: **PILAITĖS TERITORIJOS ŠIAURINĖS DALIES DETALIOJO PLANO, REG. NR. 528 (2000-03-01) SKLYPE, TILŽĖS G. 60, VILNIUS, (KAD. NR. 0101/0167:3506), STATIONŲ STATYBOS ZONOS IR RIBOS KOREGAVIMAS**

KVAL. PATV. DOK. NR.	TPV0078	TPV0078	ETAPAS	D.S.P.
	PV	R. Bakšytė	UŠAKOVAS	
	PDV	R. Bakšytė	UAB „Pulki investicija“	

Projekto pavadinimas: **SKLYPO SUTVARKYMO PLANAS SU UŽSTATYMO ZONOS IR RIBOS KOREGAVIMU M.1:500**

LAIDA: 1  
 LAPAS LAPŲ: 3

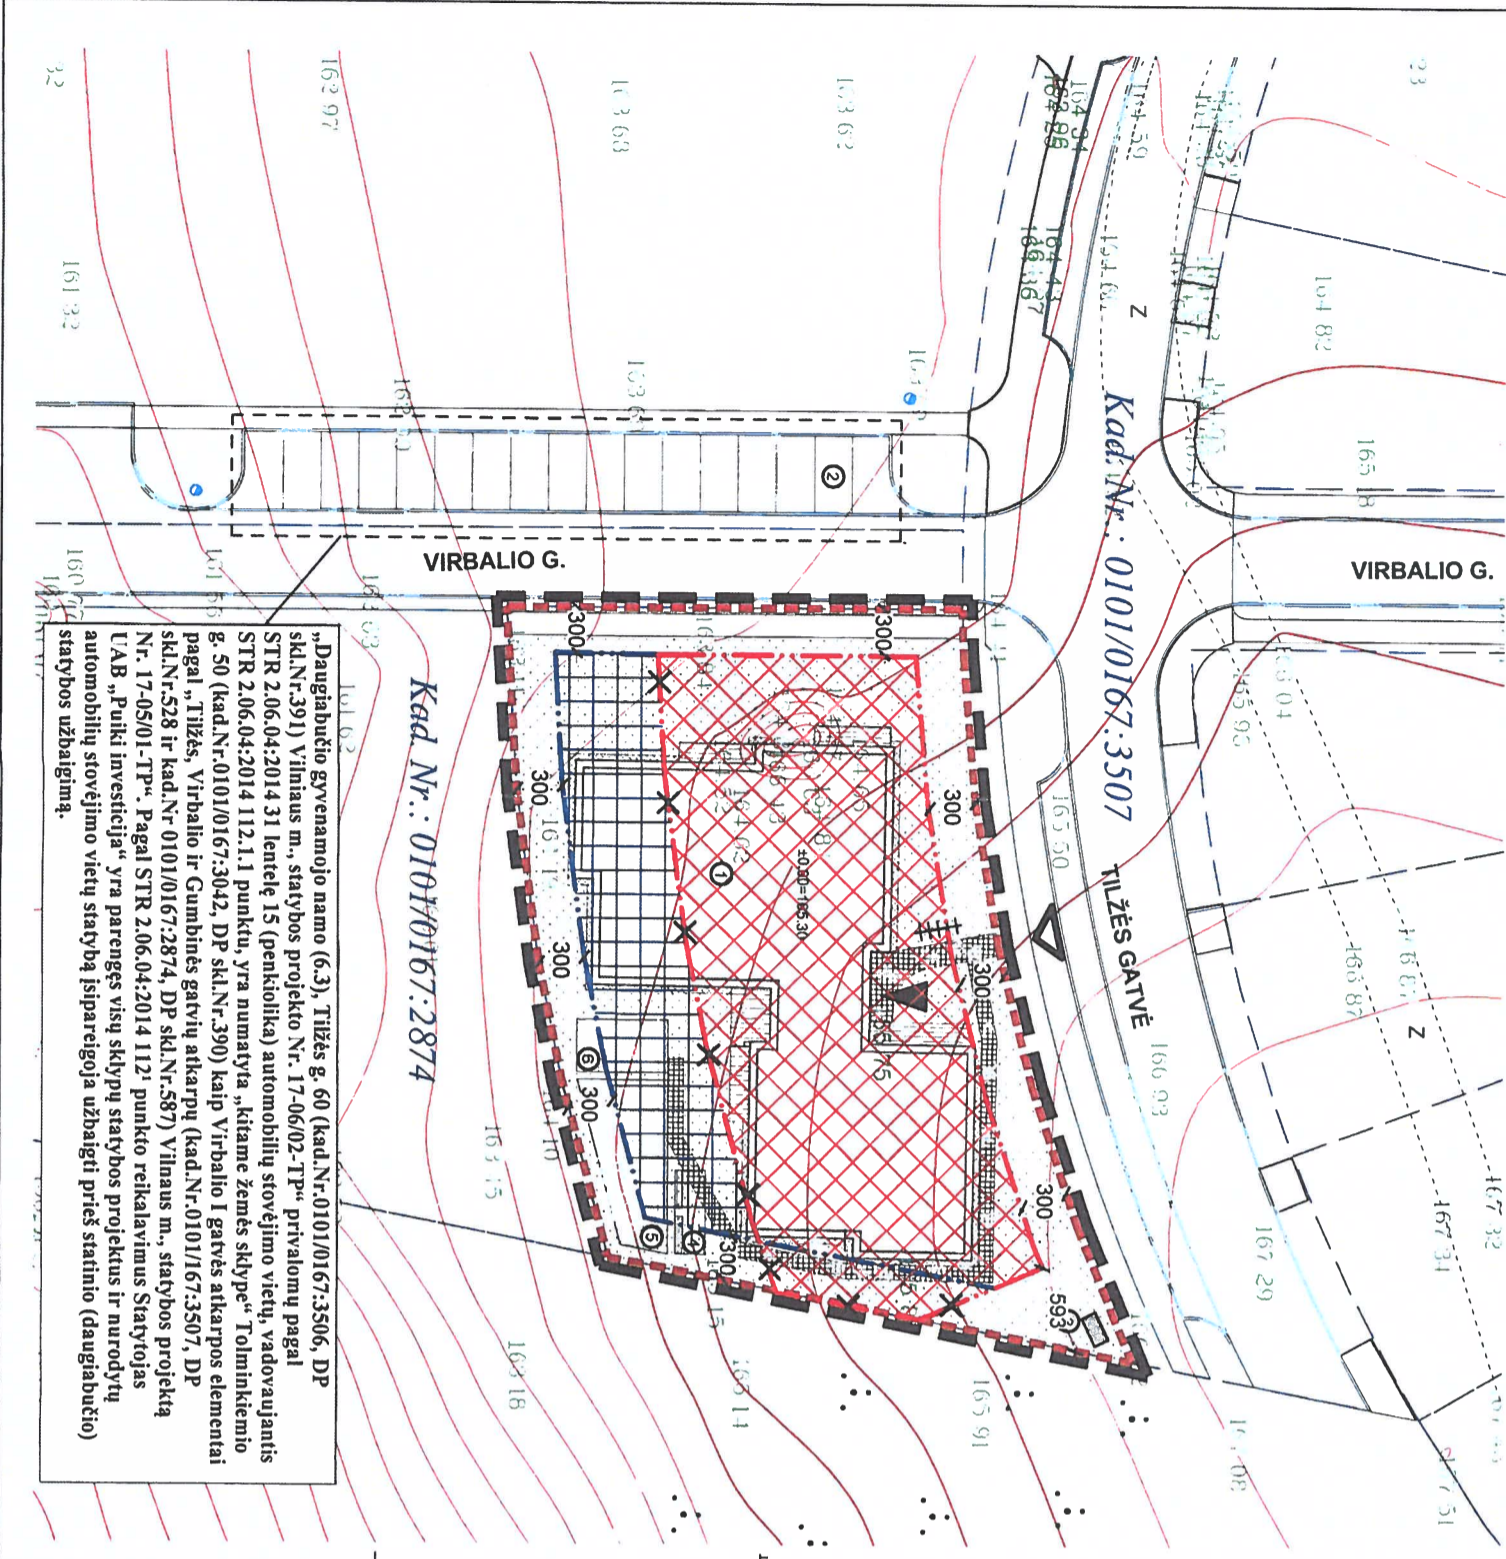

Kad. Nr.: 0101/0167:2874

Kad. Nr.: 0101/0167:3507

„Daugiabučio gyvenamojo namo (6.3), Tilžės g. 60 (kad. Nr. 0101/0167:3506, DP skil.Nr.391) Vilniaus m., statybos projekto Nr. 17-06/02-TP“ privalomų pagal STR 2.06:04:2014 31 lentelės 15 (penkiolika) automobilių stovėjimo vietų, vadovaujantis g. 50 (kad. Nr. 0101/0167:3042, DP skil.Nr.390) kaip Virbalio I gatvės atkarpos elementai pagal „Tilžės, Virbalio ir Gumbinės gatvių atkarpų (kad. Nr. 0101/0167:3507, DP skil.Nr.528 ir kad. Nr. 0101/0167:2874, DP skil.Nr.587) Vilniaus m., statybos projektą Nr. 17-05/01-TP“, Pagal STR 2.06:04:2014 112' punkto reikalavimus Statybos UAB „Pulki investicija“ yra parengęs visų sklypų statybos projektus ir nurodytų automobilių stovėjimo vietų statybą išparaguoja užbaigti prieš statinio (daugiabučio) statybos užbaigimą.