


VILNIAUS MIESTO SAVIVALDYBĖS NAUJININKŲ SENIŪNIJOS
ADRESŲ NUMERIŲ KEITIMO/SUTEIKIMO PLANAS

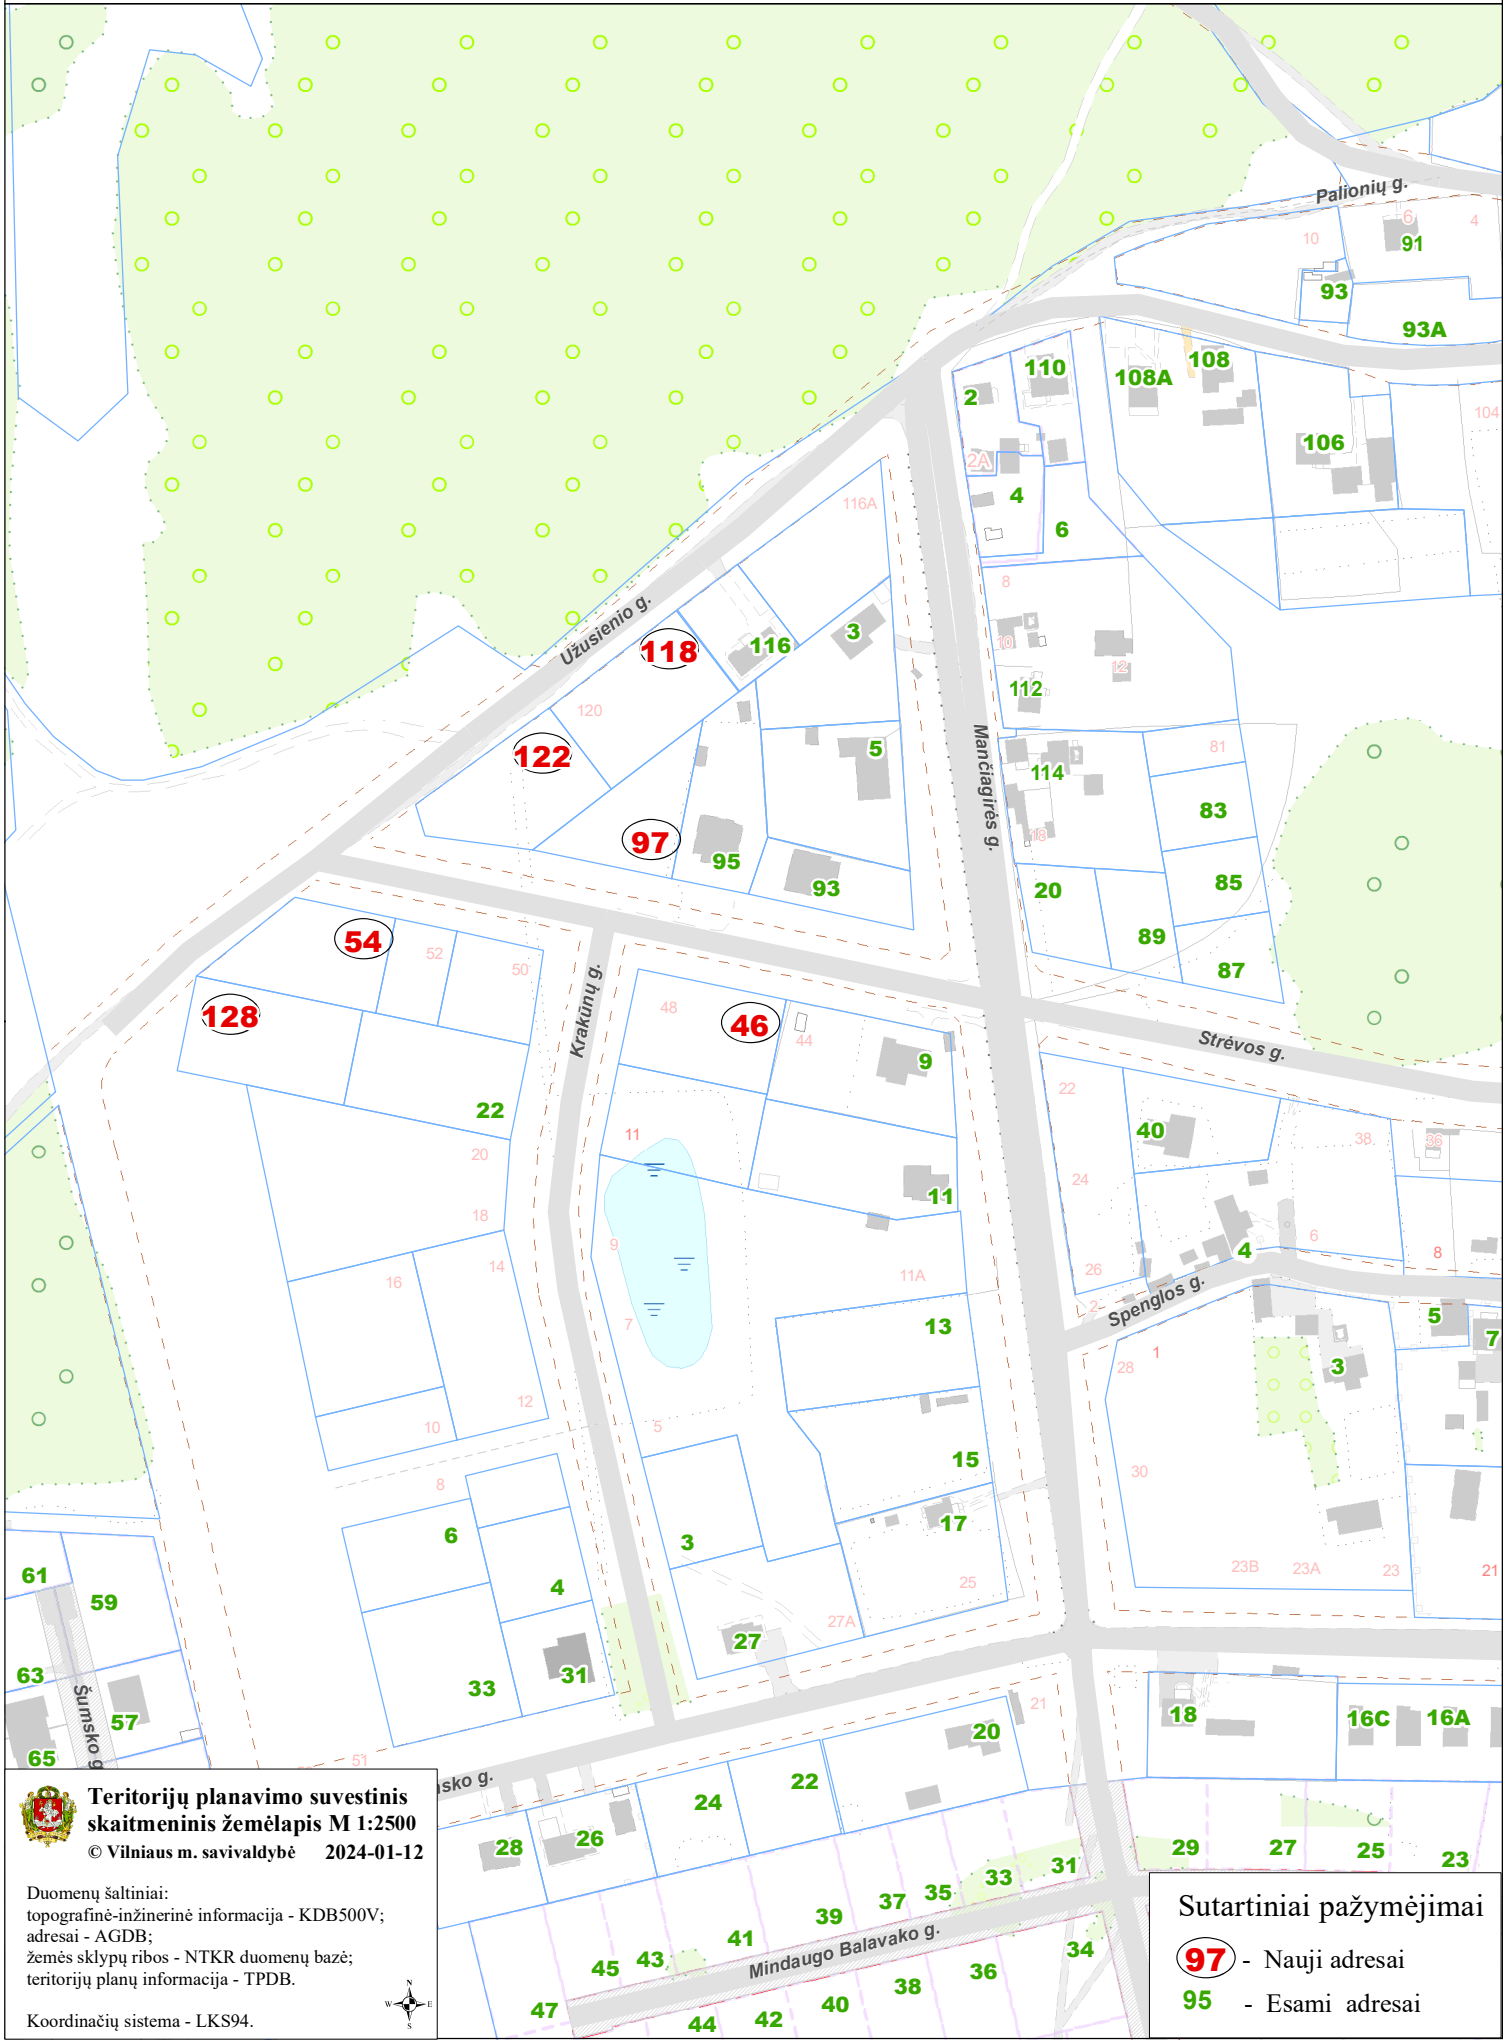

Teritorijų planavimo suvestinis skaitmeninis žemėlapis M 1:2500
© Vilniaus m. savivaldybė 2024-01-12

Duomenų šaltiniai:
topografinė-inžinerinė informacija - KDB500V;
adresai - AGDB;
žemės sklypų ribos - NTKR duomenų bazė;
teritorijų planų informacija - TPDB.

Koordinatių sistema - LKS94.



Sutartiniai pažymėjimai

- 97** - Nauji adresai
- 95** - Esami adresai