



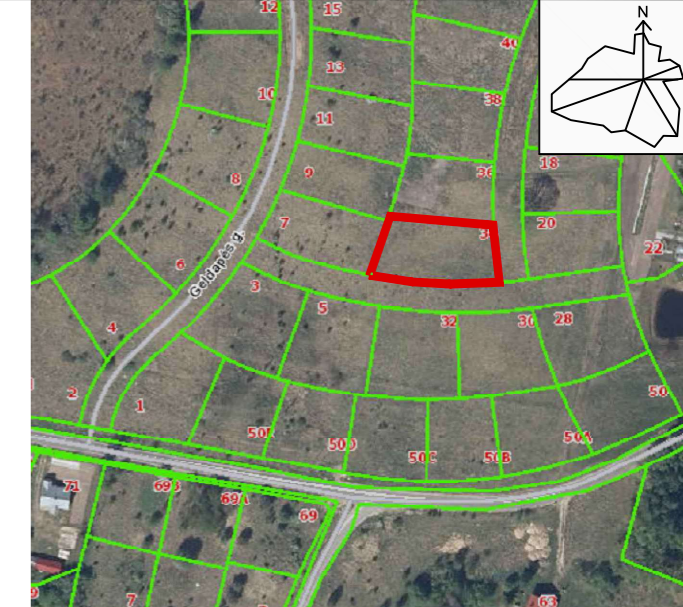

Pareigos	V. Pavardė	Parašas
Geodezininkas	1GKV-1190	
Užsakovas:		

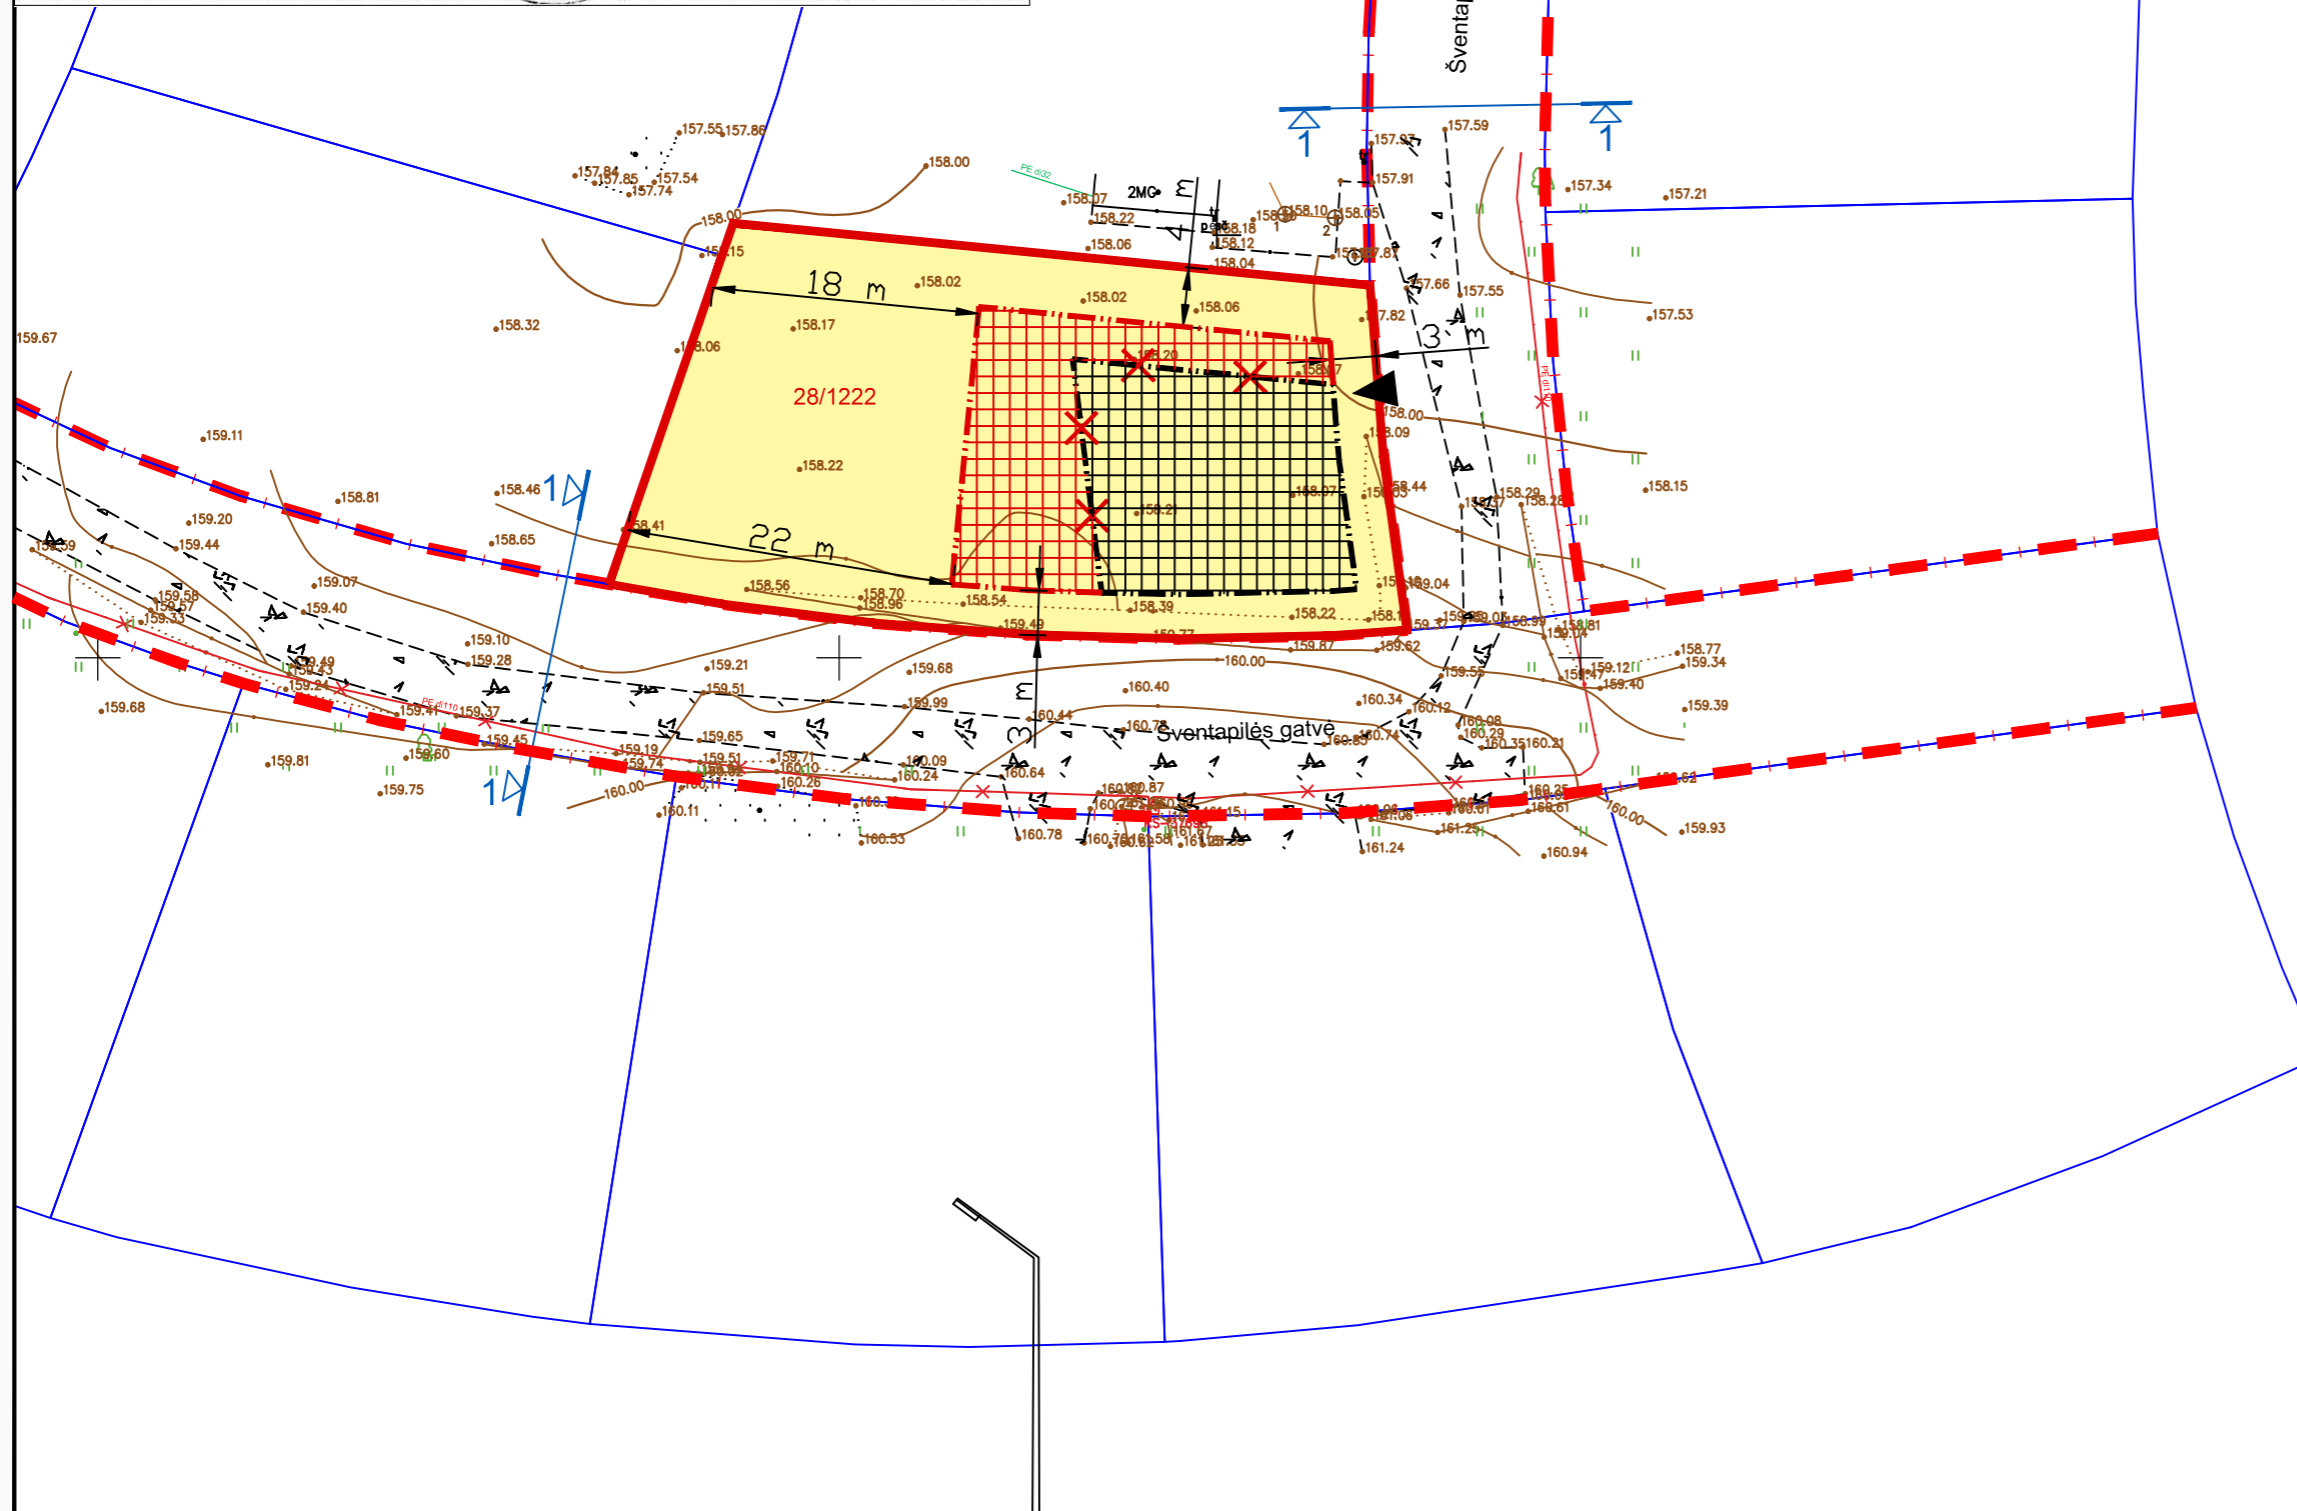


SUTARTINIAI ŽYMĖJIMAI

- Sklypo, kurio statybos zona koreguojama riba
- Kaimyninių sklypų ribos
- Ankščiau suplanuotos gatvių raudonosios linijos
- Naikinama statybos riba
- Planuojama statybos riba
- Esama statybos zona
- Planuojama statybos zona
- Įvažiavimas/išvažiavimas į sklypą

PASTABOS:

1. Koreguojama sklypo nr. statybos zona ir statybos riba, kiti detaliojo plano sprendiniai nekeičiami.
2. Gatvės pjūvyje pateikti transporto sprendiniai - rekomendacinio pobūdžio ir juridškai negaliojantys.
3. Jei iki pastatų statybos užbaigimo nenumatyti vandentiekio tinklai su gaisriniais hidrantaus (norminiu atstumu iki pastatų) sklype turi būti įrengiami požeminiai gaisriniai rezervuarai. Projektuojant pastatus turi būti išlaikomi norminiai atstumai tarp pastatų (pagal pastatų ugniaatsparumo laipsnį) bei numatomų gesinti pastatų ir gaisrinio vandens paėmimo vietas.

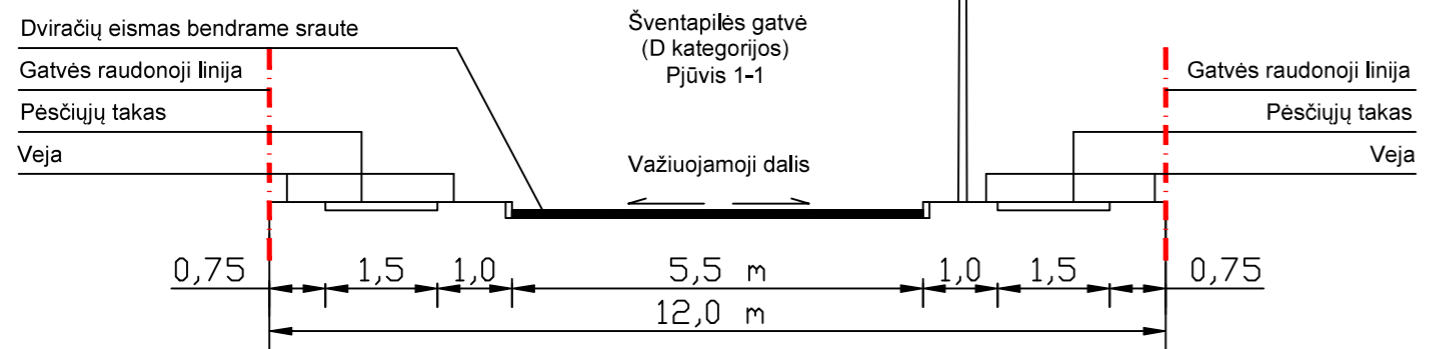

Atestato Nr.				UAB "Vildomus", A. J. Povilaičio g. 18, Vilnius, Tel.: +370 600 86222			
A1320	PV	S. Kl		2023	Žemės sklypų (kad. nr. 0101/0167:459, 0101/0167:436) Pilaitės seniūnijoje detaliojo plano statybos zonos ir statybos ribos koregavimas žemės sklype Šventapilės g. 34, Vilniuje		
Koregavimo iniciatoriai D. V., J. V.					Brėžinys	Mastelis 1:500	Dalis LAPAS
							LAPAS
					1	1	