


VILNIAUS MIESTO SAVIVALDYBĖS PANERIŲ SENIŪNIJOS  
**Juodbalių g.** (buv. Aluonos g.)  
ADRESŲ NUMERIŲ KEITIMO/SUTEIKIMO PLANAS

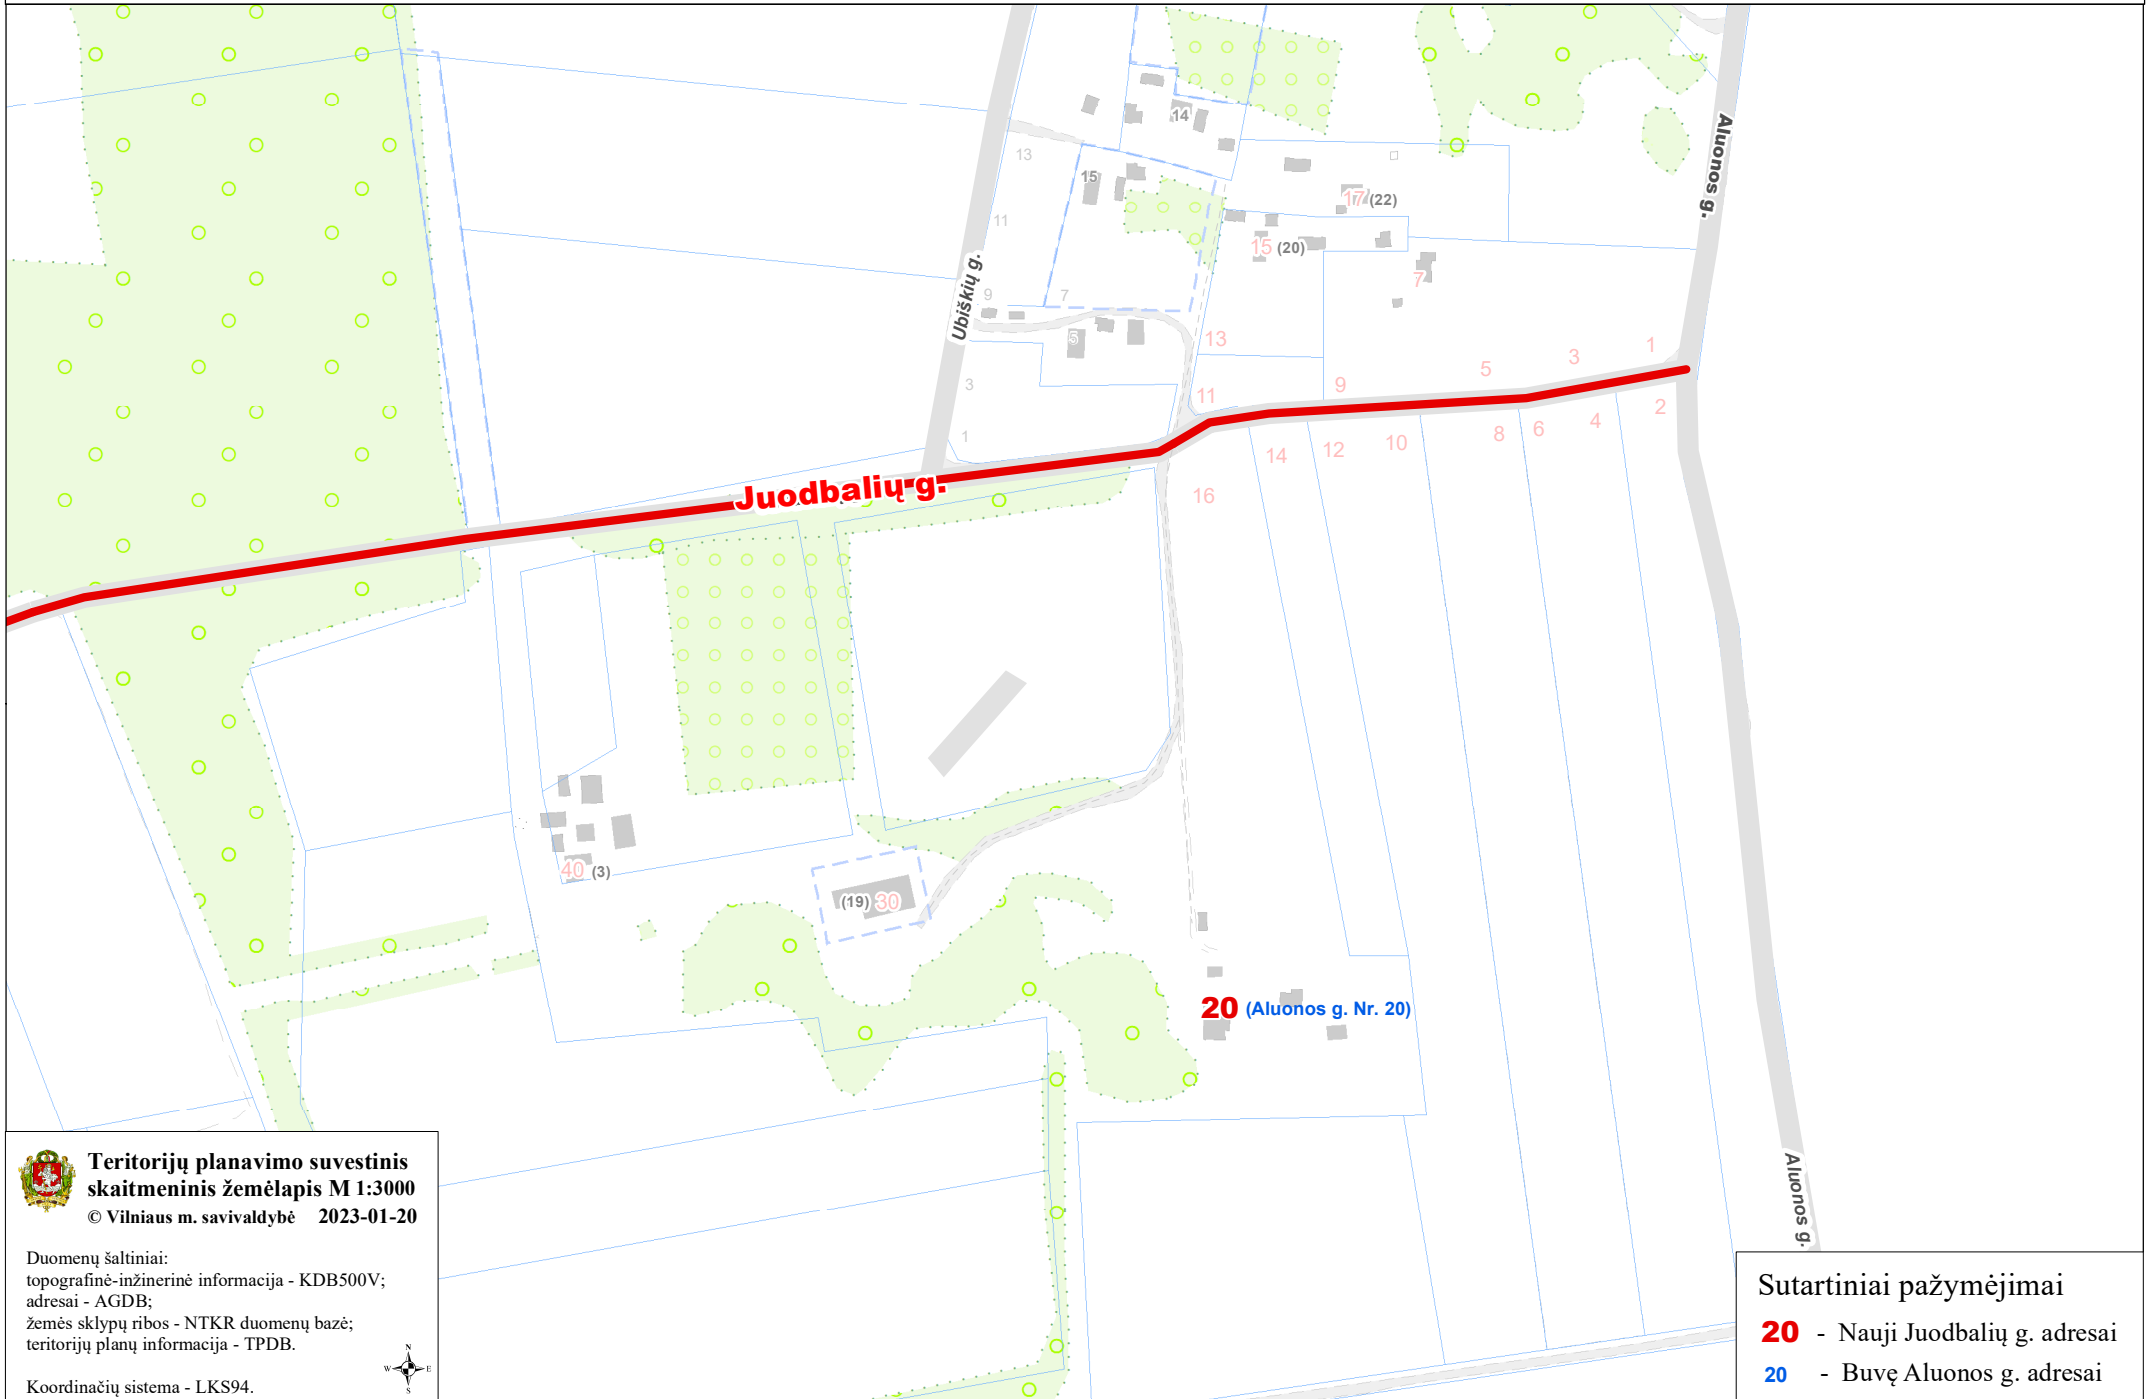

**Teritorijų planavimo suvestinis  
skaitmeninis žemėlapis M 1:3000**

© Vilniaus m. savivaldybė 2023-01-20

Duomenų šaltiniai:  
topografinė-inžinerinė informacija - KDB500V;  
adresai - AGDB;  
žemės sklypų ribos - NTKR duomenų bazė;  
teritorijų planų informacija - TPDB.



Koordinacių sistema - LKS94.

**Sutartiniai pažymėjimai**

**20** - Nauji Juodbalių g. adresai

**20** - Buvę Aluonos g. adresai