


# VILNIAUS MIESTO GATVIŲ, SKVERŲ, AIKŠČIŲ IR TILTŲ IŠDĖSTYMO PLANAS M 1:3 000

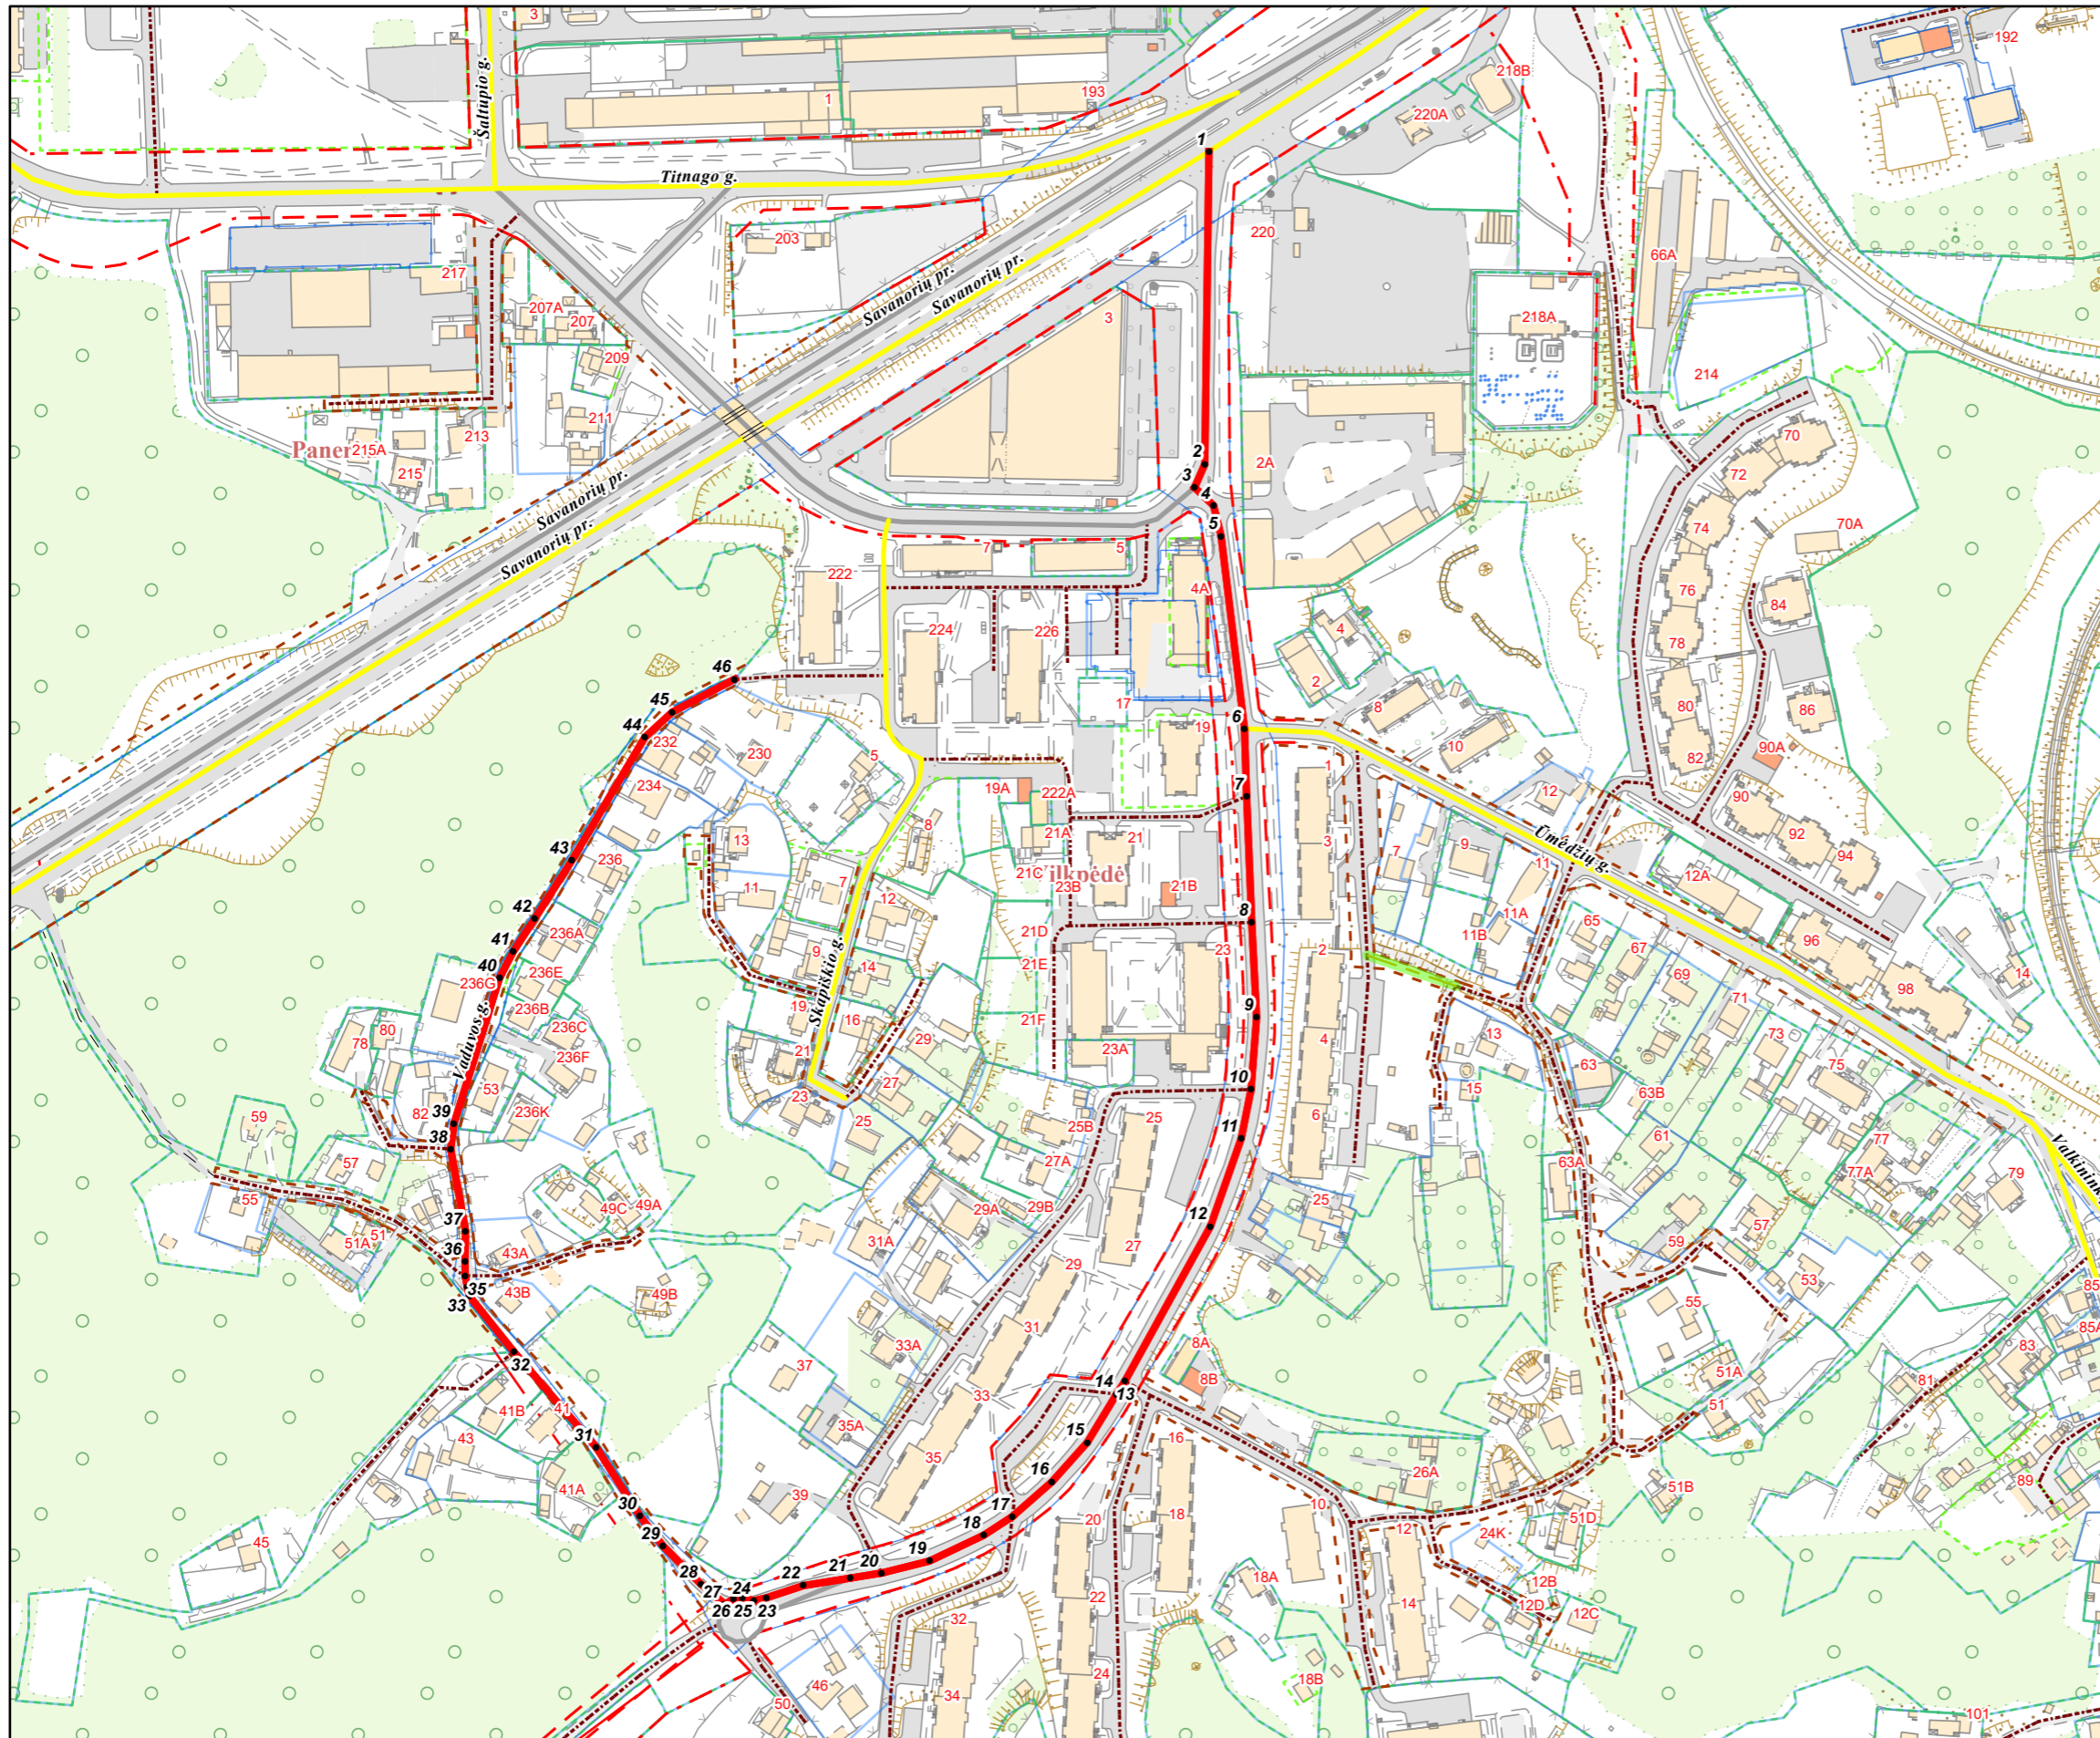

PATEIKIA:  
 Vilniaus miesto savivaldybės administracijos  
 Žemės administravimo ir GIS poskyrio vedėja

PAVADINIMŲ GATVĖMS, PASTATAMS, STATINIAMS  
 IR KITIEMS OBJEKTAMS SUTEIKIMO, KEITIMO IR  
 ĮTRAUKIMO Į APSKAITĄ TVARKOS APRAŠO  
 1 PRIEDAS

Vilniaus miesto savivaldybės tarybos  
 2024 m. \_\_\_\_\_ d. sprendimo Nr. \_\_\_\_\_  
 \_\_\_\_\_ priedas

|  |          |
|--|----------|
| Kartografinis pagrindas                  | KDB 500V |
| Gatvės taškų koordinacių nustatymo būdas | Grafinis |

## GATVIŲ TAŠKŲ KOORDINACIŲ ŽINIARAŠTIS

*Vaduvos g. - taškų Nr. plane 1 - 46*

| NR. PLANE | X          | Y         |
|-----------|------------|-----------|
| 1         | 6057067,88 | 577817,13 |
| 2         | 6056931,85 | 577815,31 |
| 3         | 6056921,63 | 577810,87 |
| 4         | 6056913,88 | 577819,15 |
| 5         | 6056900,57 | 577822,38 |
| 6         | 6056816,78 | 577832,57 |
| 7         | 6056787,37 | 577833,54 |
| 8         | 6056732,42 | 577835,75 |
| 9         | 6056691,32 | 577837,89 |
| 10        | 6056659,8  | 577835,45 |
| 11        | 6056638,55 | 577831,24 |
| 12        | 6056600,24 | 577817,71 |
| 13        | 6056532,91 | 577780,61 |
| 14        | 6056527,24 | 577776,85 |
| 15        | 6056506,24 | 577764,24 |
| 16        | 6056489,17 | 577748,85 |
| 17        | 6056474,02 | 577731,65 |
| 18        | 6056465,86 | 577719,12 |
| 19        | 6056454,69 | 577695,56 |
| 20        | 6056449,43 | 577674,72 |
| 21        | 6056447,25 | 577661,1  |
| 22        | 6056443,99 | 577640,65 |
| 23        | 6056438,63 | 577624,65 |
| 24        | 6056437,39 | 577619,15 |
| 25        | 6056438,74 | 577614,15 |
| 26        | 6056438,04 | 577610,24 |
| 27        | 6056435,87 | 577606,48 |
| 28        | 6056444,58 | 577596,13 |
| 29        | 6056461,17 | 577579,66 |
| 30        | 6056474,21 | 577569,55 |
| 31        | 6056504,12 | 577550,48 |
| 32        | 6056545,64 | 577514,78 |
| 33        | 6056569,84 | 577495,35 |
| 34        | 6056573,99 | 577494,38 |
| 35        | 6056578,74 | 577493,56 |
| 36        | 6056584,99 | 577493,45 |
| 37        | 6056598,19 | 577493,68 |
| 38        | 6056633,88 | 577487,28 |
| 39        | 6056644,74 | 577488,57 |
| 40        | 6056708,39 | 577508,51 |
| 41        | 6056719,72 | 577514,43 |
| 42        | 6056734,01 | 577523,74 |
| 43        | 6056759,4  | 577539,89 |
| 44        | 6056813,02 | 577571,64 |
| 45        | 6056823,95 | 577583,61 |
| 46        | 6056838,25 | 577610,69 |