

2-4p.

VILNAUS MIESTO GATVIŲ IŠDĖSTYMO PLANAS M 1 : 4000

PAVADINIMŲ GATVĖMS, PASTATAMS, STATINIAMS IR KITIEMS OBJEKTAMS SUTEIKIMO, KEITIMO IR IŠTRAUKIMO Į APSKAITĄ TVARKOS APRAŠO I PRIEDAS


Vilniaus miesto savivaldybės tarybos 2017 m. _____ d. sprendimo Nr. _____ priedas

Kartografinis pagrindas	KDB 500V
Gatvės taškų koordinatinių nustatymo būdas	Grafinis

GATVIŲ TAŠKŲ KOORDINATIŲ ŽINIARAŠTIS

Laukelių g. - taškų Nr. plane 1 - 9

NR.PLANE	X	Y
1	6071245,99	587970
2	6071279	587919
3	6071394,28	587735,73
4	6071399,26	587733,24
5	6071409,1	587732,64
6	6071414,57	587733,83
7	6071516,18	587824,08
8	6071536,25	587841,45
9	6071604,42	587903,83

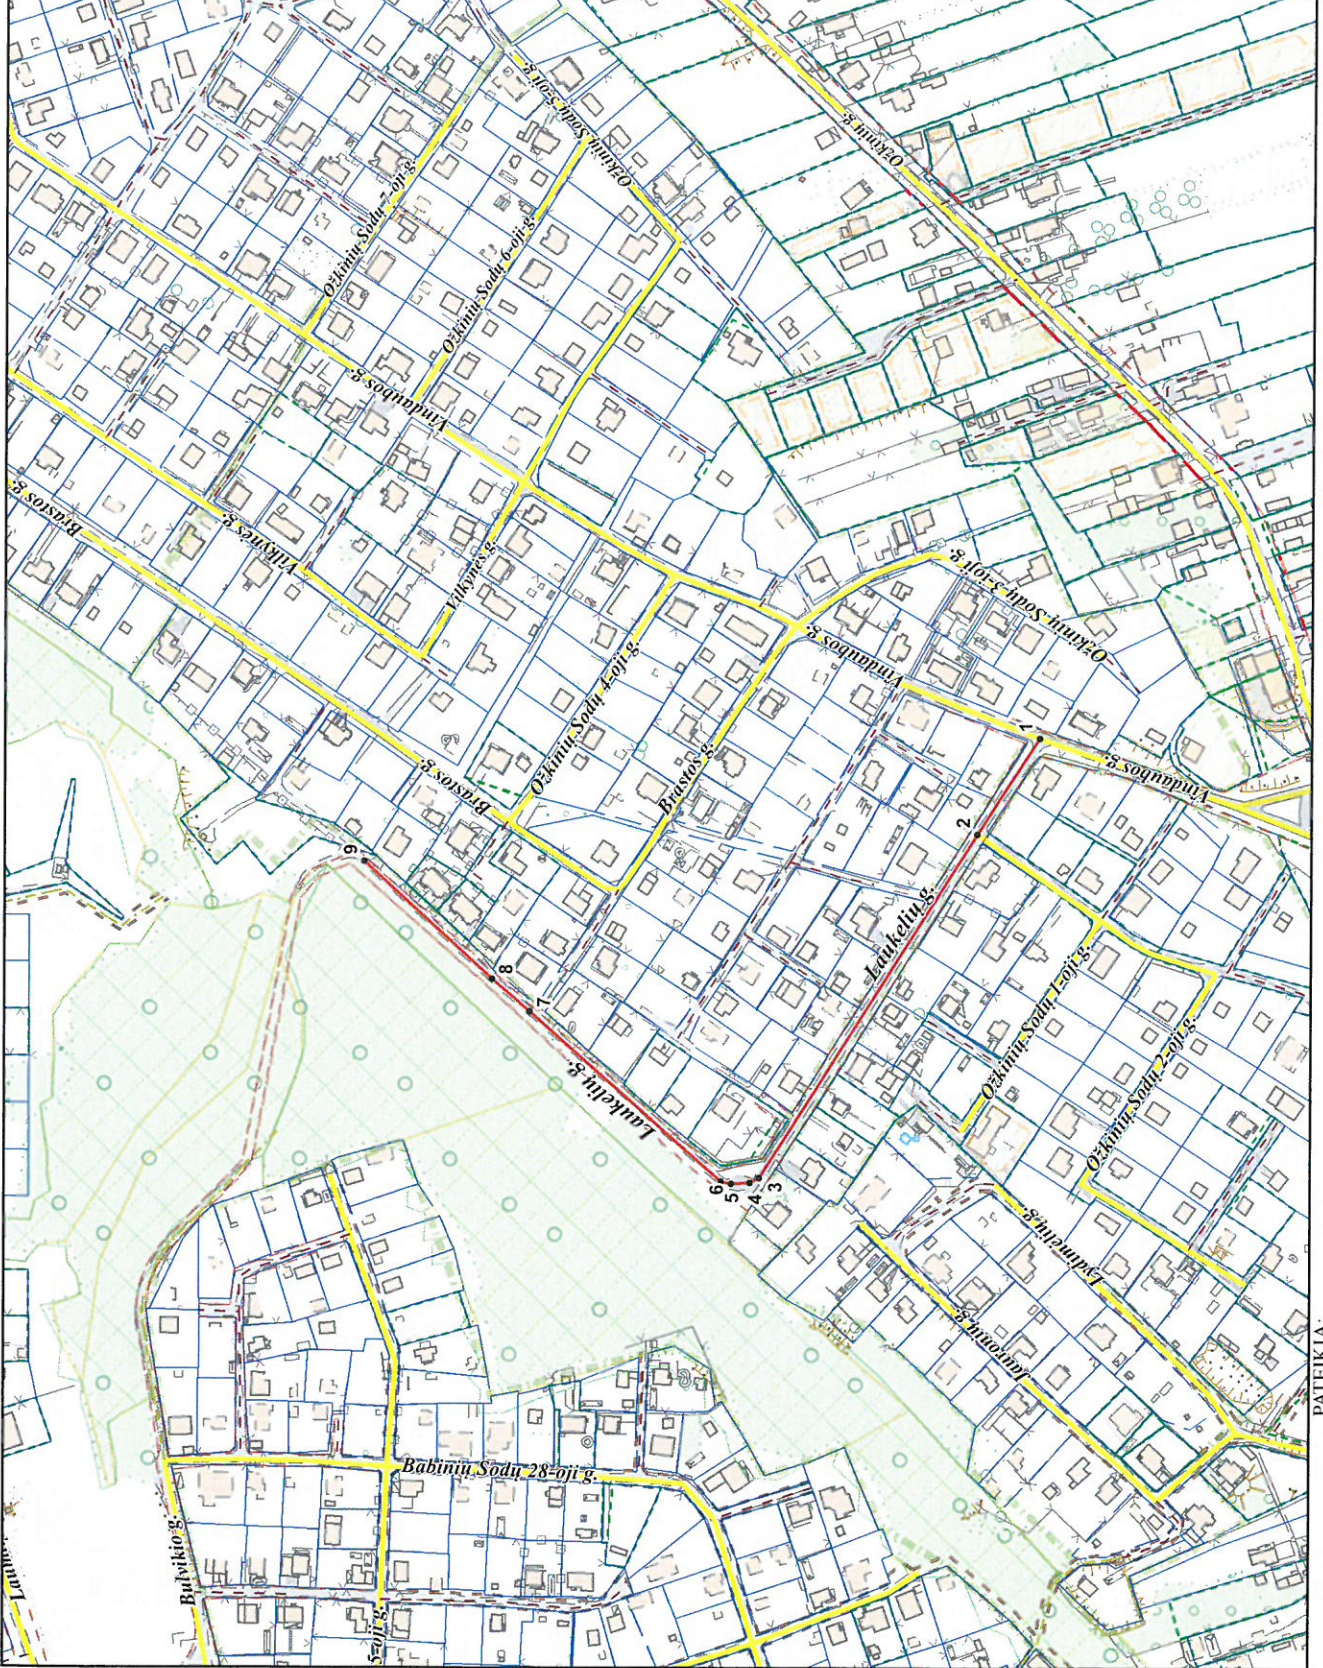

PATEIKIA:
Vilniaus miesto savivaldybės administracijos
Miesto plėtros departamento direktoriaus pavadootoja