


VILNIAUS MIESTO SAVIVALDYBĖS ŽIRMŪNŲ SENIŪNIJOS
Kareivių g. Nr. 2E
ADRESŲ NUMERIŲ KEITIMO/SUTEIKIMO PLANAS

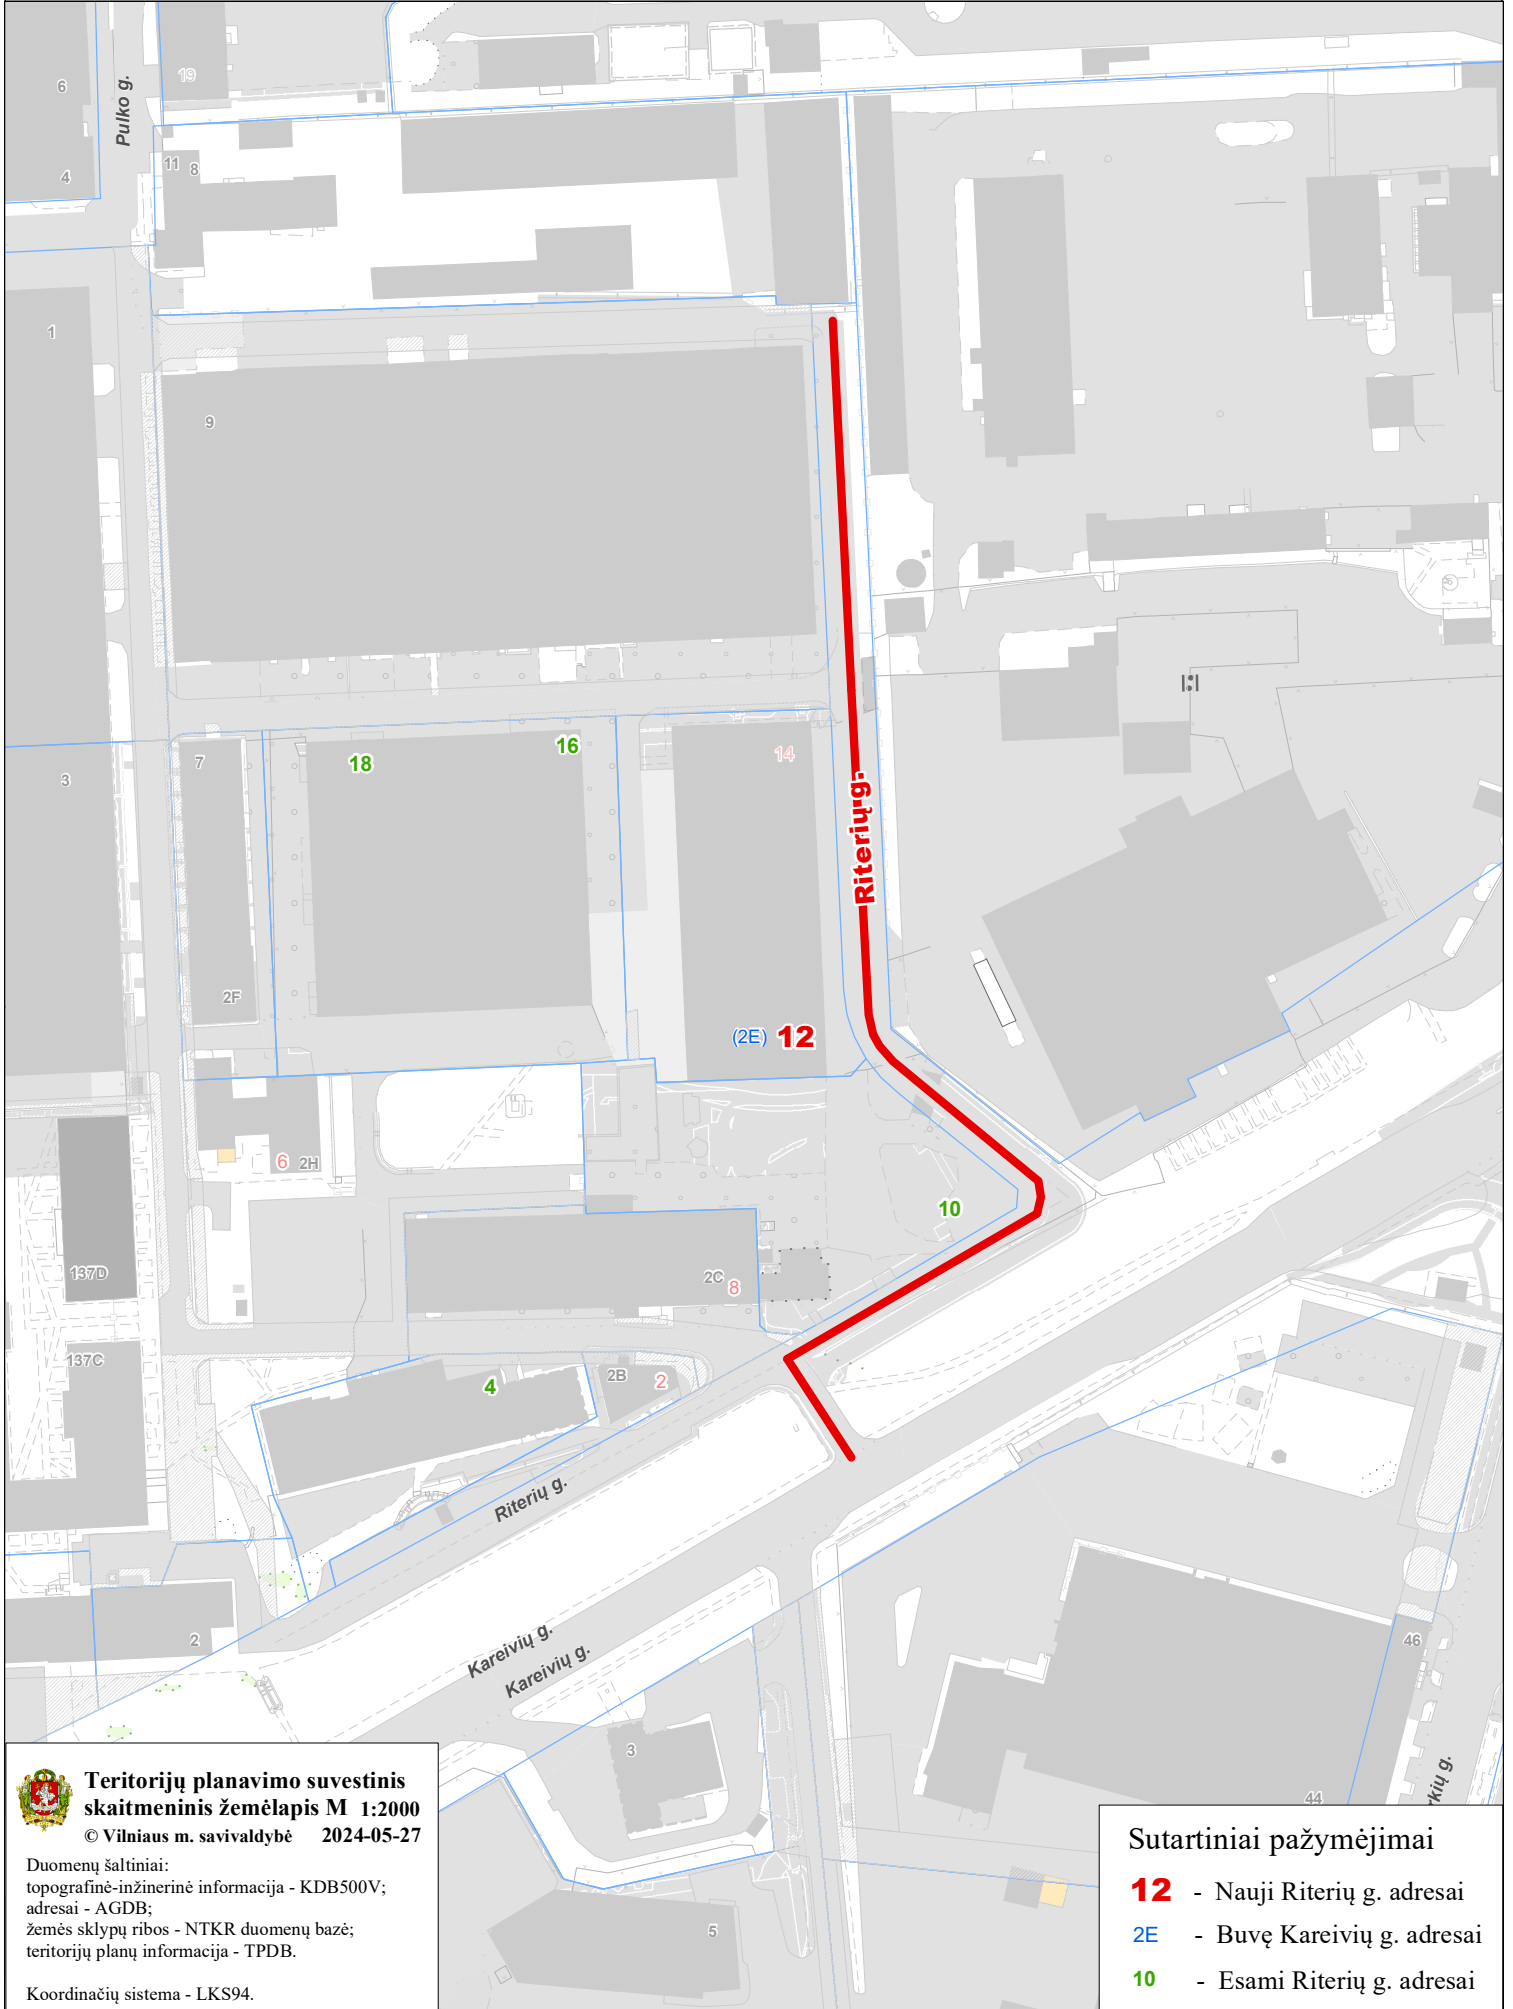

**Teritorijų planavimo suvestinis
skaitmeninis žemėlapis M 1:2000**
© Vilniaus m. savivaldybė 2024-05-27

Duomenų šaltiniai:
topografinė-inžinerinė informacija - KDB500V;
adresai - AGDB;
žemės sklypų ribos - NTKR duomenų bazė;
teritorijų planų informacija - TPDB.

Koordinatų sistema - LKS94.

Sutartiniai pažymėjimai

- 12** - Nauji Riterių g. adresai
- 2E** - Buvę Kareivių g. adresai
- 10** - Esami Riterių g. adresai