


Naugosios Vilniaus sga

l. 2 p. 4

# VILNIAUS MIESTO GATVIŲ IŠDĖSTYMO PLANAS M 1 : 3000

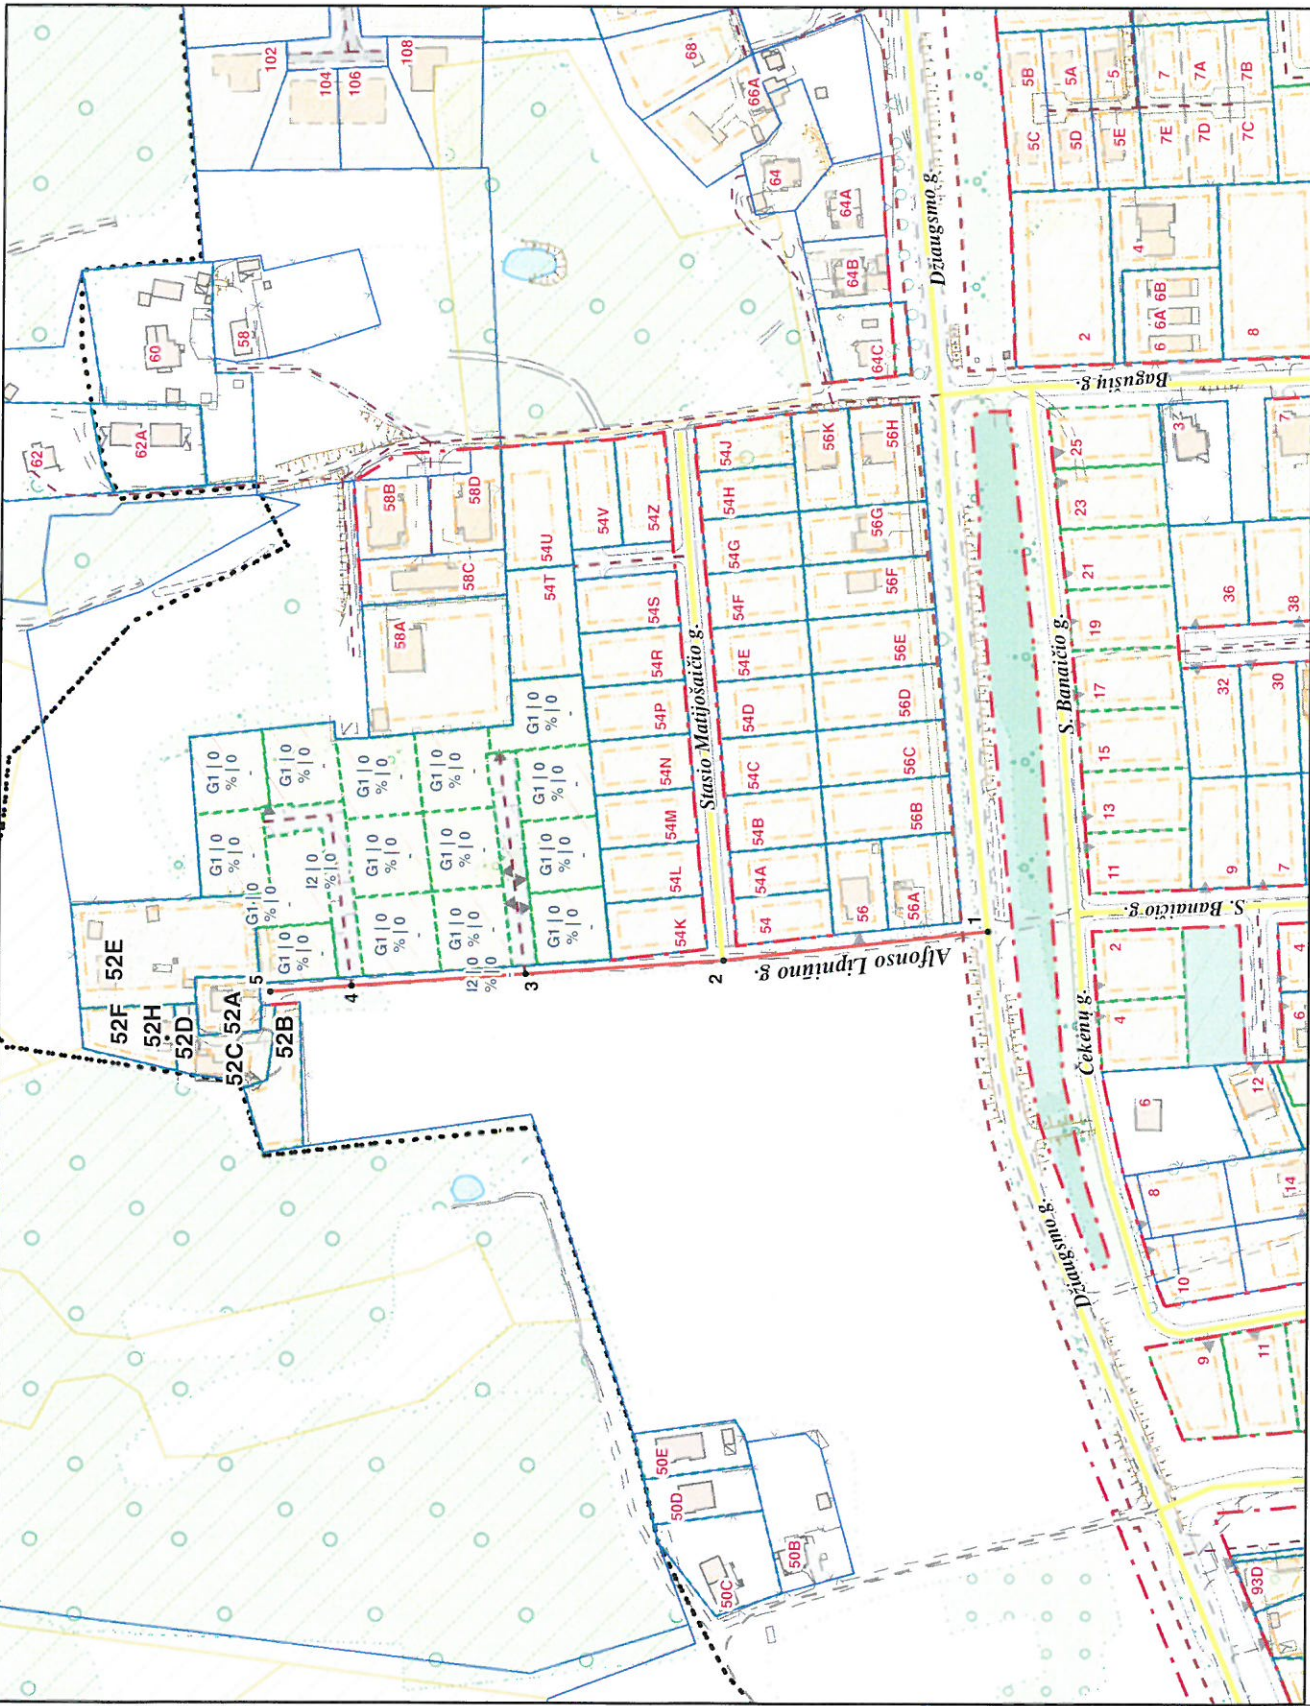

PAVADINIŲ GATVĖMS, PASTATAMS, STATINIAMS IR KITIEMS OBJEKTAMS SUTEIKIMO, KEITIMO IR IŠTRAUKIMO Į APSKAITĄ TVARKOS APRASO 1 PRIEDAS

Vilniaus miesto savivaldybės tarybos 2018 m. \_\_\_\_\_ d. sprendimo Nr. \_\_\_\_\_ priedas

Kartografinis pagrindas	KDB 500V
Gatvės taškų koordinacių nustatymo būdas	Grafinis

## GATVIŲ TAŠKŲ KOORDINACIŲ ŽINIAŠČIŠTIS

Alfonso Liptūno g. - taškų Nr. plane 1 - 5

NR. PLANE	X	Y
1	6060925,2	588841,01
2	6061030,24	588829,14
3	6061108,89	588823,62
4	6061177,84	588818,57
5	6061210,16	588816,2

## KEIČIAMŲ ADRESŲ:

ADRESAS
Džiaugsmo g. 52A
Džiaugsmo g. 52B
Džiaugsmo g. 52C
Džiaugsmo g. 52D
Džiaugsmo g. 52E
Džiaugsmo g. 52F
Džiaugsmo g. 52H

PATEIKIA:  
 Vilniaus miesto savivaldybės administracijos  
 Miesto planavimo departamento direktoriaus pavaduotoja