
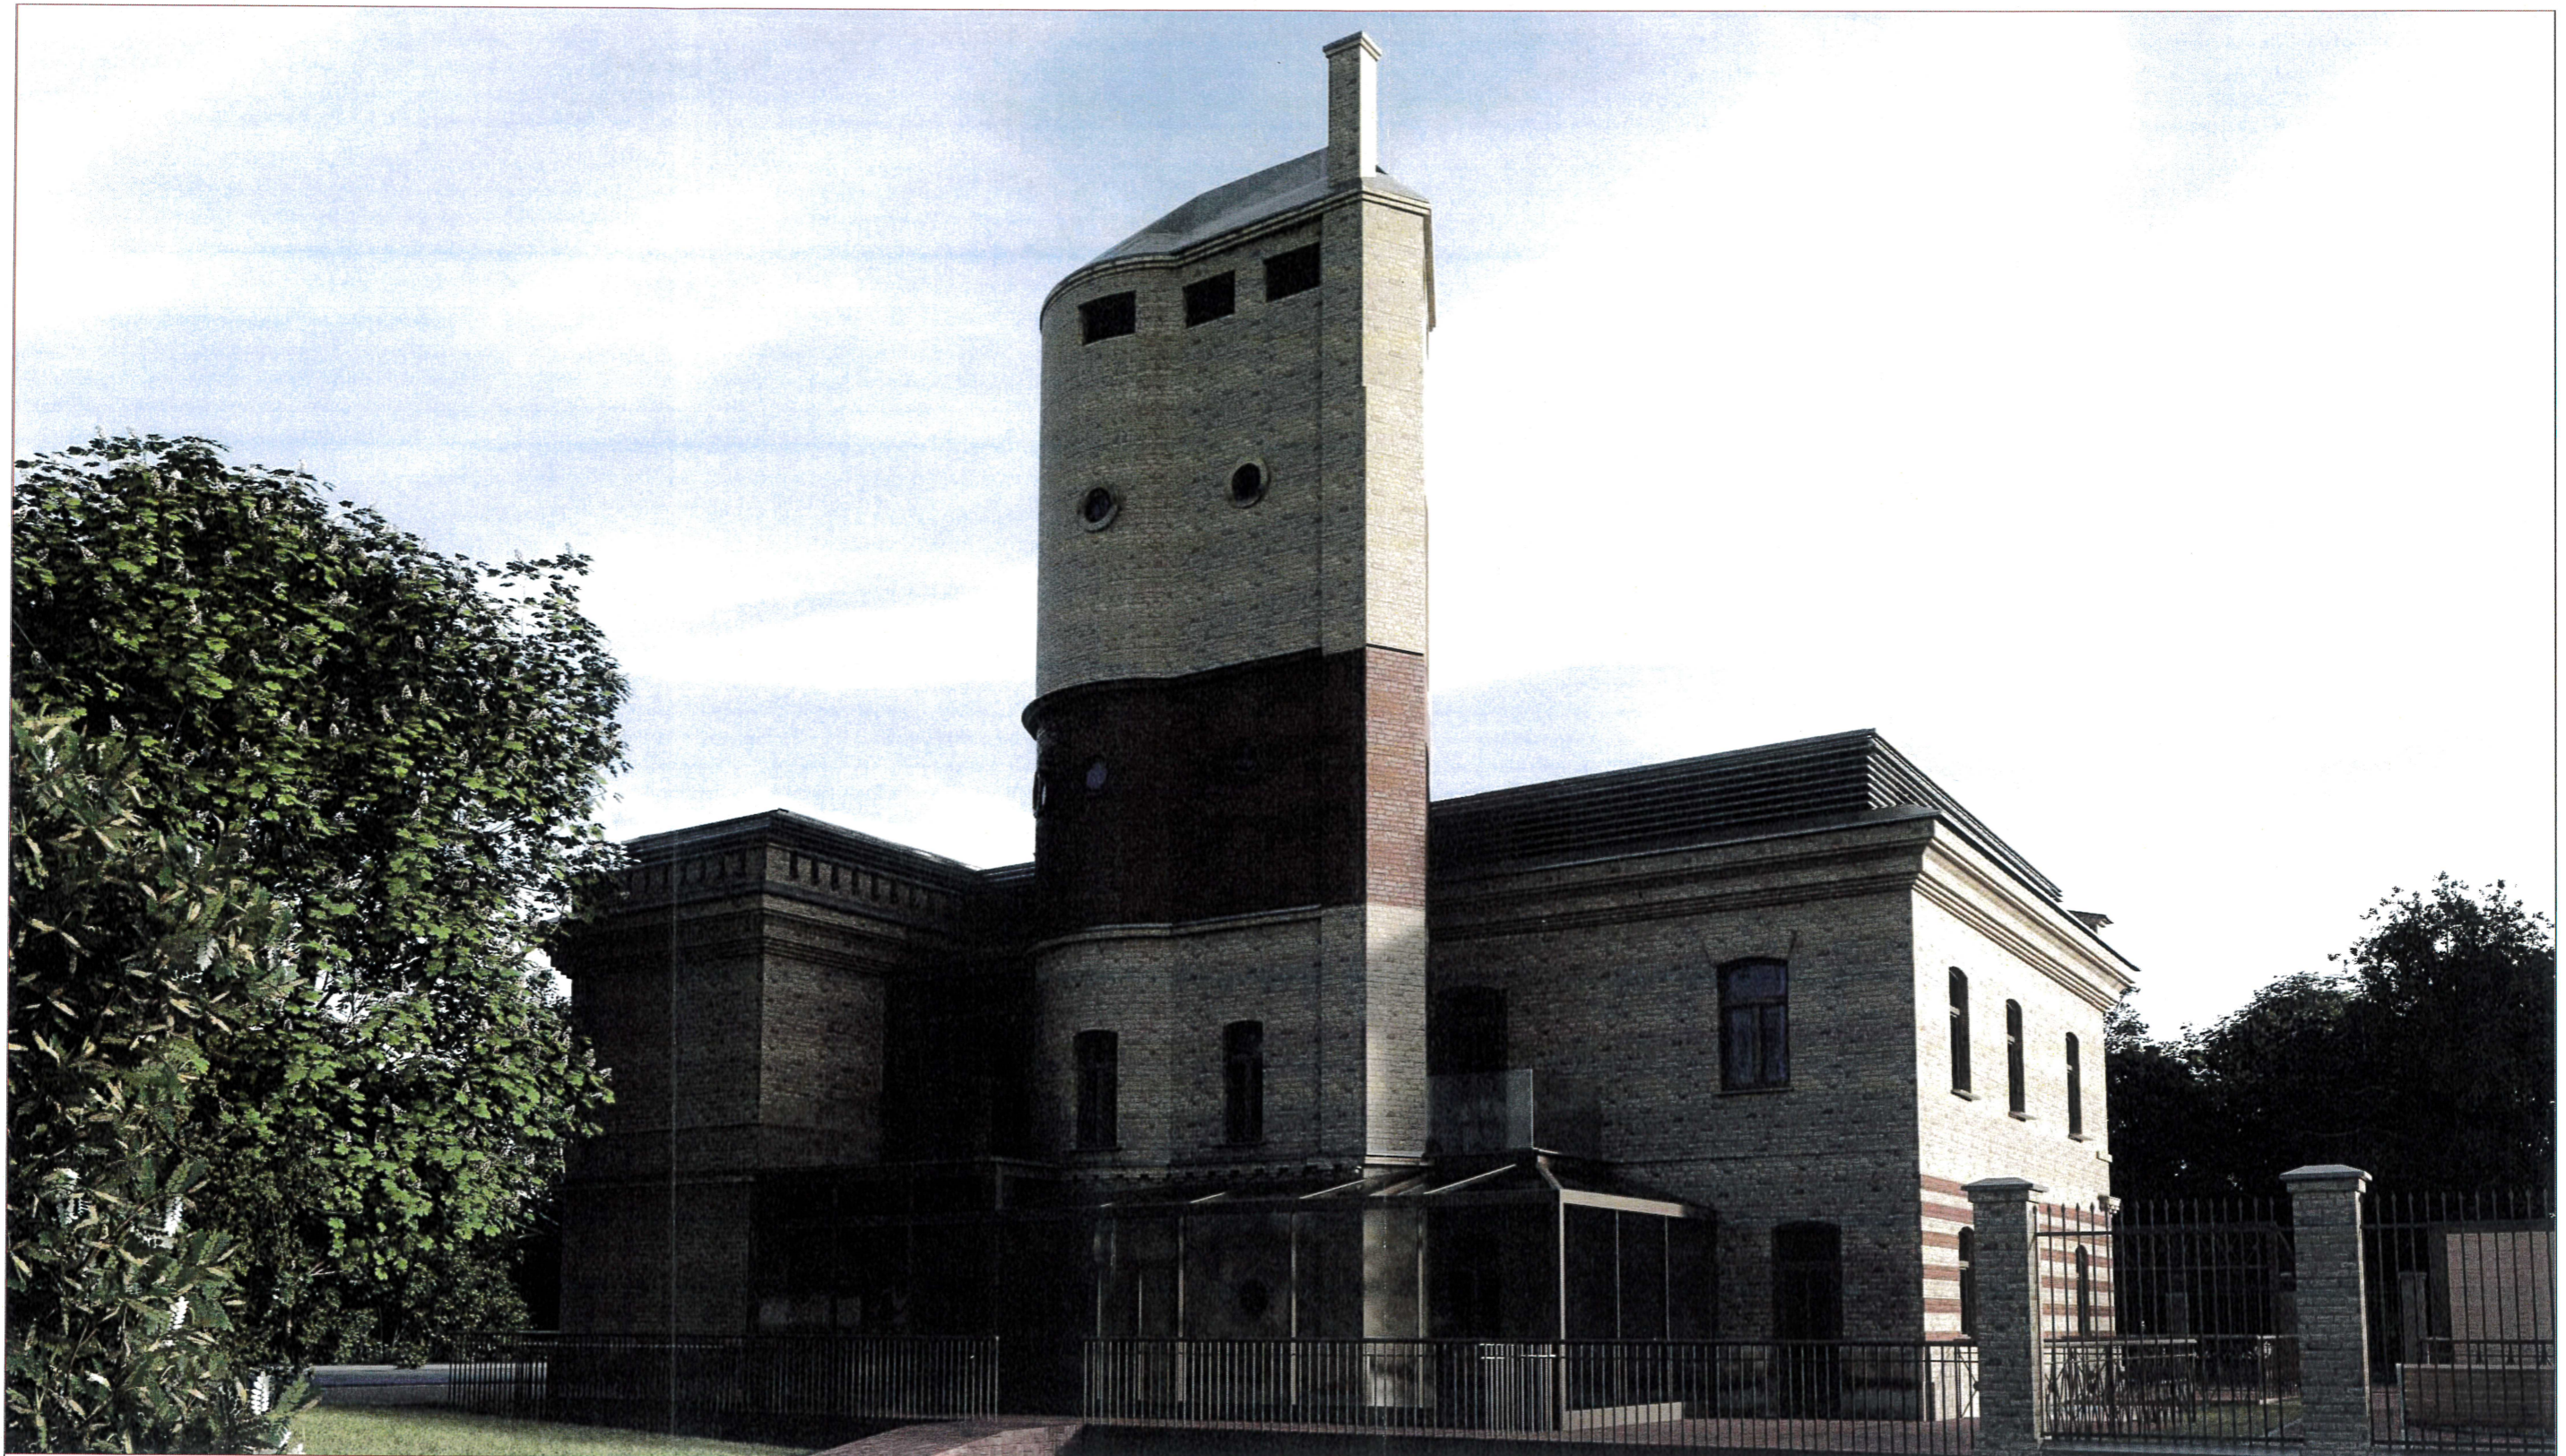



| | | | | | | | |
|----------------------|--|--------------------------|--|---------|---|--|------------|
| KVAL. DOK. NR. |  UAB „SENAMIESČIO PROJEKTAI“ | | | | STATINIO PROJEKTO PAVADINIMAS | | |
| | | | | | ADMINISTRACINIS PASTATAS T. KOSCIUŠKOS G. 34, VILNIAUS M. REKONSTRAVIMO PROJEKTAS | | |
| A1132/3880 | PV | R. Buitkus | | 2020 07 | STATINIO NR. IR PAVADINIMAS | | |
| 31729/0014 | SK PDV | R. Survilaitė-Stanulienė | | 2020 07 | ADMINISTRACINIS PASTATAS (un. nr. 37110) | | |
| | Arch. | D. Kazakevičienė | | 2020 07 | DOKUMENTO PAVADINIMAS | | LAIDA |
| | | | | | Vizualizacija - Rytinis ir pietinis fasadai | | A |
| KALBOS TRUMP. | STATYTOJAS / UŽSAKOVAS | | | | DOKUMENTO ŽYMUO | | LAPAS LAPŲ |
| LT | UAB „Turto valdymo ir investicijų grupė“ | | | | SP-304-571-19-TvPPP-SA_V-1 | | 1 1 |



| | | | | | | |
|----------------|--|--------------------------|---------|---|--|------------|
| KVAL. DOK. NR. |  UAB „SENAMIESTIO PROJEKTAI“ | | | STATINIO PROJEKTO PAVADINIMAS | | |
| A1132/3880 | PV | R. Buitkus | 2020 07 | ADMINISTRACINIS PASTATAS T. KOSCIUŠKOS G. 34, VILNIAUS M. REKONSTRAVIMO PROJEKTAS | | |
| 31729/0014 | SK PDV | R. Survilaitė-Stanulienė | 2020 07 | STATINIO NR. IR PAVADINIMAS | | |
| | Arch. | D. Kazakevičienė | 2020 07 | ADMINISTRACINIS PASTATAS (un. nr. 37110) | | |
| | | | | DOKUMENTO PAVADINIMAS | | |
| | | | | Vizualizacija - Šiaurinis fasadas. | | |
| KALBOS TRUMP. | STATYTOJAS / UŽSAKOVAS | | | DOKUMENTO ŽYMUO | | LAPAS LAPŲ |
| LT | UAB „Turto valdymo ir investicijų grupė“ | | | SP-304-571-19-TvPP-SA_V-2 | | 1 1 |