



**VILNIAUS MIESTO SAVIVALDYBĖS
ADMINISTRACIJOS DIREKTORIUS**

**ĮSAKYMAS
DĖL LEIDIMO KOREGUOTI TERITORIJOS MAČIULIŠKIŲ KAIME, VILNIUJE,
NEDIDELIŲ VEIKLOS MASTŲ DETALIOJO PLANO SPRENDINIUS SKLYPE NR. 48
(KADASTRO NR. 0101/0165:611) INICIJAVIMO SUTARTIES PAGRINDU**

2024 m. rugsėjo d. Nr.
Vilnius

Vadovaudamasis Lietuvos Respublikos teritorijų planavimo įstatymo 6 straipsnio 3 dalimi, 17 straipsnio 8 ir 9 dalimis, 28 straipsnio 2 dalimi, Kompleksinio teritorijų planavimo dokumentų rengimo taisyklių, patvirtintų Lietuvos Respublikos aplinkos ministro 2014 m. sausio 2 d. įsakymu Nr. D1-8 „Dėl Kompleksinio teritorijų planavimo dokumentų rengimo taisyklių patvirtinimo“, 315 ir 318 punktais:

1. L e i d ž i u koreguoti teritorijos Mačiuliškių kaime, Vilniuje, nedidelių veiklos mastų detaliojo plano (TPD Nr. T00057510), patvirtinto Vilniaus miesto savivaldybės valdybos 2002 m. rugpjūčio 22 d. sprendimu Nr. 1626V „Dėl teritorijos Mačiuliškių kaime, Vilniuje, nedidelių veiklos mastų detaliojo plano sprendinių tvirtinimo“, sklypo Nr. 48 (kadastro Nr. 0101/0165:611) sprendinius inicijavimo sutarties pagrindu.

2. N u s t a t a u šiuos planavimo tikslus ir detaliojo plano uždavinius: nekeičiant žemės naudojimo paskirties padalyti žemės sklypą (kadastro Nr. 0101/0165:0611) į atskirus sklypus bei nustatyti sklypų teritorijos naudojimo reglamentą vadovaujantis Vilniaus miesto savivaldybės teritorijos bendrojo plano sprendiniais (pagal pridedamą miesto plano ištrauką).

3. T v i r t i n u detaliojo plano planavimo darbų programą (pridedama).

Administracijos direktorius

Adomas Bužinskas

PATVIRTINTA:

Vilniaus m. savivaldybės
administracijos direktorius

202__ m. _____ d. įsakymu Nr.

PLANAVIMO DARBŲ PROGRAMA DETALIOJO PLANAVIMO DOKUMENTUI KOREGUOTI

1. Planavimo dokumento pavadinimas: teritorijos Mačiuliškių kaime, Vilniuje, nedidelių veiklos mastų detaliojo sklypo Nr. 48 (kad. Nr. 0101/0165:611) sprendinių koregavimas inicijavimo sutarties pagrindu.

2. Planuojamos teritorijos (sklypų) adresas: žemės sklypas (kad. Nr. 0101/0165:611).

3. Planuojamos teritorijos plotas: 0.2166 ha.

4. Planavimo organizatorius: Vilniaus miesto savivaldybės administracijos direktorius, Konstitucijos pr. 3, LT-09601, Vilnius, tel. 8 5 2112616, faks. 8 5 2112222.

5. Planavimo iniciatorius: fizinis asmuo.

6. Rengėjas: pasirenka planavimo iniciatorius.

7. Planavimo pagrindas: 2024-07-02 iniciatoriaus prašymas Nr. E674-78/24(2.15.1.35E-TPP)

8. Nagrinėjama (numatomų sprendinių įtaką patirianti) teritorija: planuojama teritorija neatitinka kvartalo apibrėžimo, todėl yra nustatoma nagrinėjama teritorija, ribojama inžinerinio komunikacijos koridoriaus Raipolio g. iš šiaurės, antropogeninių komponentų (esamas užstatymas) iš pietų ir vakarų.

9. Planavimo tikslai ir detaliojo plano uždaviniai: nekeičiant žemės naudojimo paskirties padalyti žemės sklypą (kadastrą Nr. 0101/0165:0611) į atskirus sklypus bei nustatyti sklypų teritorijos naudojimo reglamentą vadovaujantis Vilniaus miesto savivaldybės teritorijos bendrojo plano sprendiniais (pagal pridedamą miesto plano ištrauką).

10. Papildomi planavimo uždaviniai:

- išsaugoti kraštovaizdžio savitumą;
- numatyti funkcinius bei kompozicinius ryšius su gretimomis teritorijomis;
- detalizuoti savivaldybės lygmens bendrajame plane nustatytus teritorijų naudojimo privalomuosius reikalavimus;
- numatyti pėsčiųjų, dviračių takų ryšių sistemą, kitas susisiekimo komunikacijas ir joms funkcionuoti reikalingų servitutų poreikį;
- numatyti teritorijas želdynų plėtrai, priemonės jiems atkurti, esamų apsaugai ir naudojimui;
- numatyti žemės sklypų pertvarkymo galimybes, susisiekimo ir inžinerinių tinklų koridorių teritorijų, atskirųjų želdynų teritorijų ir kitų žemės sklypų naudojimo būdų žemės sklypus;
- nustatyti aprūpinimo inžineriniais tinklais būdus;
- nurodyti urbanistinių struktūrų, urbanistinių erdvių formavimo reikalavimus;
- prireikus, nurodyti nustatytas ir (ar) nustatyti konkrečias Specialiųjų žemės naudojimo sąlygų įstatyme nurodytas teritorijas, kuriose taikomos specialiosios žemės naudojimo sąlygos;
- esant poreikiui numatyti žemės paėmimą visuomenės poreikiams pagal Žemės įstatymo 45 straipsnyje nurodytus reikalavimus;
- pateikti papildomą informaciją, reikalingą detaliojo plano sprendiniams paaiškinti ir (ar) įgyvendinti;

11. Papildomi teritorijos naudojimo reglamentai:

- aplinkosaugos, kraštovaizdžio, gamtos ir nekilnojamojo kultūros paveldo apsaugos reikalavimai;
- teritorijos tūrinės ir erdvinės kompozicijos, urbanistinių struktūrų ir urbanistinių erdvių formavimo reikalavimai;
- numatomų susisiekimo komunikacijų (aptarnaujančių gatvių ir pagalbinių gatvių trasų), skirstomųjų tinklų, jiems funkcionuoti reikalingų servitutų išdėstymas;
- automobilių saugyklų išdėstymas;
- atliekų surinkimo konteinerių aikštelių išdėstymas;
- planuojamos teritorijos aprūpinimo inžineriniais tinklais būdai;
- siūlomas pastatų išdėstymas;
- prireikus – konkrečios Specialiųjų žemės naudojimo sąlygų įstatyme nurodytos teritorijos, kuriose taikomos specialiosios žemės naudojimo sąlygos;
- biologinės įvairovės ir ekosistemų teikiamoms paslaugoms palaikyti, aplinkos kokybei gerinti skirti sprendimai ir jų įgyvendinimo priemonės;
- priklausomųjų želdynų išdėstymas;
- kraštovaizdžio savitumui išsaugoti svarbių gamtinių elementų, saugotini želdiniai ir (ar) jų grupės;
- pastatų, formuojančių gatvių užstatymą, aukščio ir gatvių pločio santykio, pastatų formų ir tūrių formavimo reikalavimai;
- vadovaujantis Teritorijų planavimo įstatymo 18 straipsnio 2 dalimi, gali būti nustatomi kiti papildomi teritorijos naudojimo reglamentai.

12. Keičiami galiojančiame detalajame plane nustatyti reglamentai (išskyrus Kompleksinio teritorijų planavimo dokumentų rengimo taisyklių 315.1 ir 315.2 papunkčiuose nurodytus atvejus): Nustatomi detaliuoju planu nenustatyti teritorijos naudojimo reglamentai, padalinamas sklypas į atskirus sklypus.

13. Tyrimai ir galimybių studijos: Parengti topografiją, medžių taksaciją (pagal poreikį arboristinį vertinimą).

14. SPAV reikalingumas: nereikalingas.

15. Detaliojo plano koncepcijos rengimas: nerengiama.

16. Atviras konkursas geriausiai urbanistinei idėjai atrinkti: nereikalingas.

17. Sprendinių nepriklausomas ekspertinis vertinimas: nereikalingas.

18. Suplanuotų urbanistinių struktūrų vizualizacijos 3D formatu ir maketo parengimas: Įvertinus esamą būklę ir parengus detaliojo plano sprendinius, sprendinių konkretizavimo stadijoje vyriausiajam architektui įvertinus poreikį, pateikti formuojamų urbanistinių struktūrų maketą ir (ar) 3D modelį, reikalingą detaliojo plano sprendiniams paaiškinti.

19. Esamos būklės įvertinimo stadija - atliekama

20. Informacinio (ių) stendo(ų) vieta(os) ir stendo matmenys: informacinio stendo vieta nurodyta tvirtinamoje miesto plano ištraukoje. Informacinio stendo matmenys nemažesnis nei 1 kv. m.



21. Detaliojo planavimo etapai: parengiamasis, rengimo ir baigiamasis etapai.

22. Viešumo užtikrinimas: detaliojo plano rengimo viešumo procedūros atliekamos teisės aktuose nustatyta tvarka. Jas užtikrina planavimo organizatorius ir jo įgaliotas asmuo.

23. Planavimo terminai: nurodomi teritorijų planavimo proceso inicijavimo sutartyje.

24. Derinimo procedūra: detalų planą derinti Lietuvos Respublikos teritorijų planavimo dokumentų rengimo ir teritorijų planavimo proceso valstybinės priežiūros informacinėje sistemoje (TPDRIS).

25. Kiti reikalavimai: trūkstamus planavimui pradinis duomenis organizatorius paveda surinkti rengėjui. Projektą rengti ant skaitmeninių žemėlapių, panaudojant M 1:500 – M1:1000 duomenis. Planavimo organizatorius patvirtintą dokumentą turi užregistruoti www.tpdr.lt.

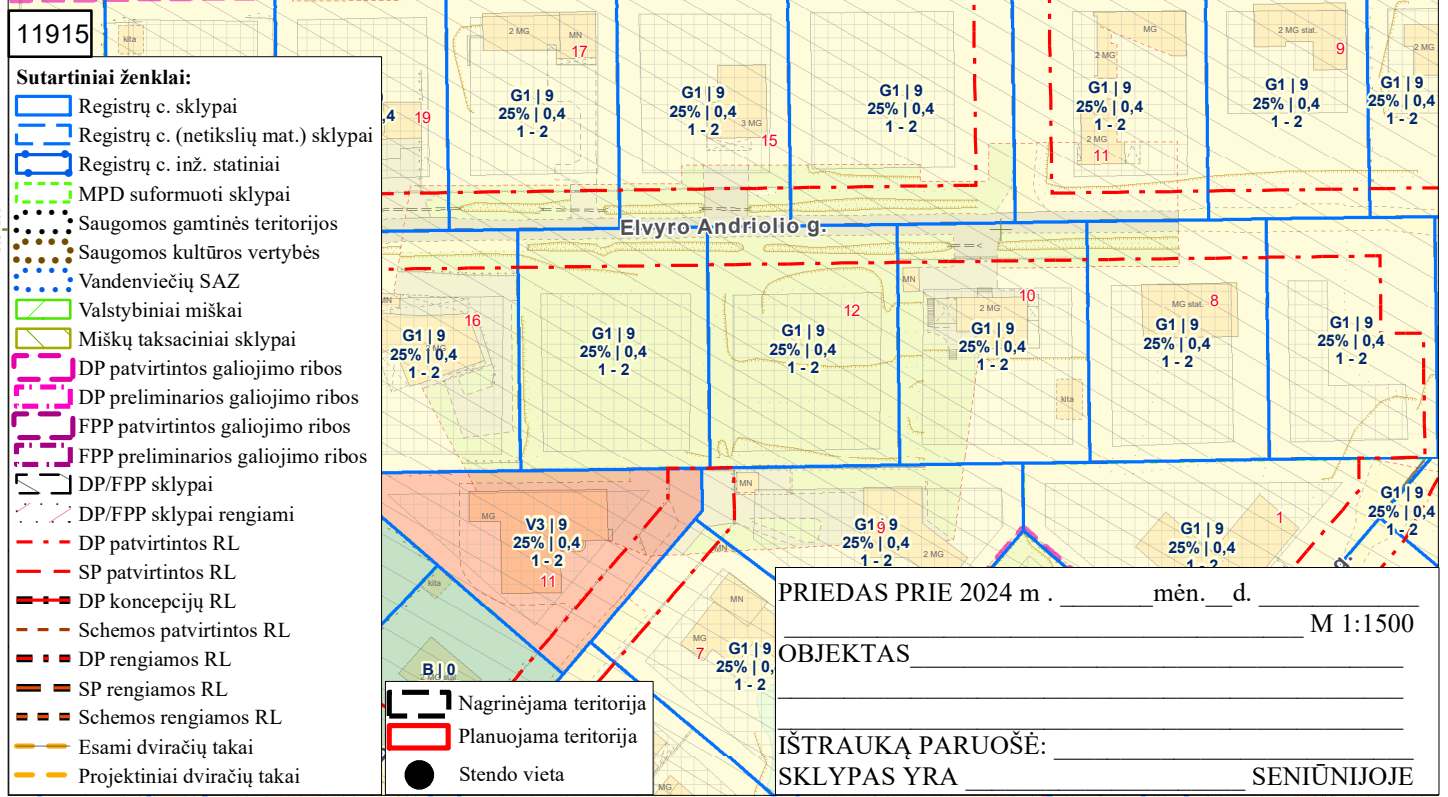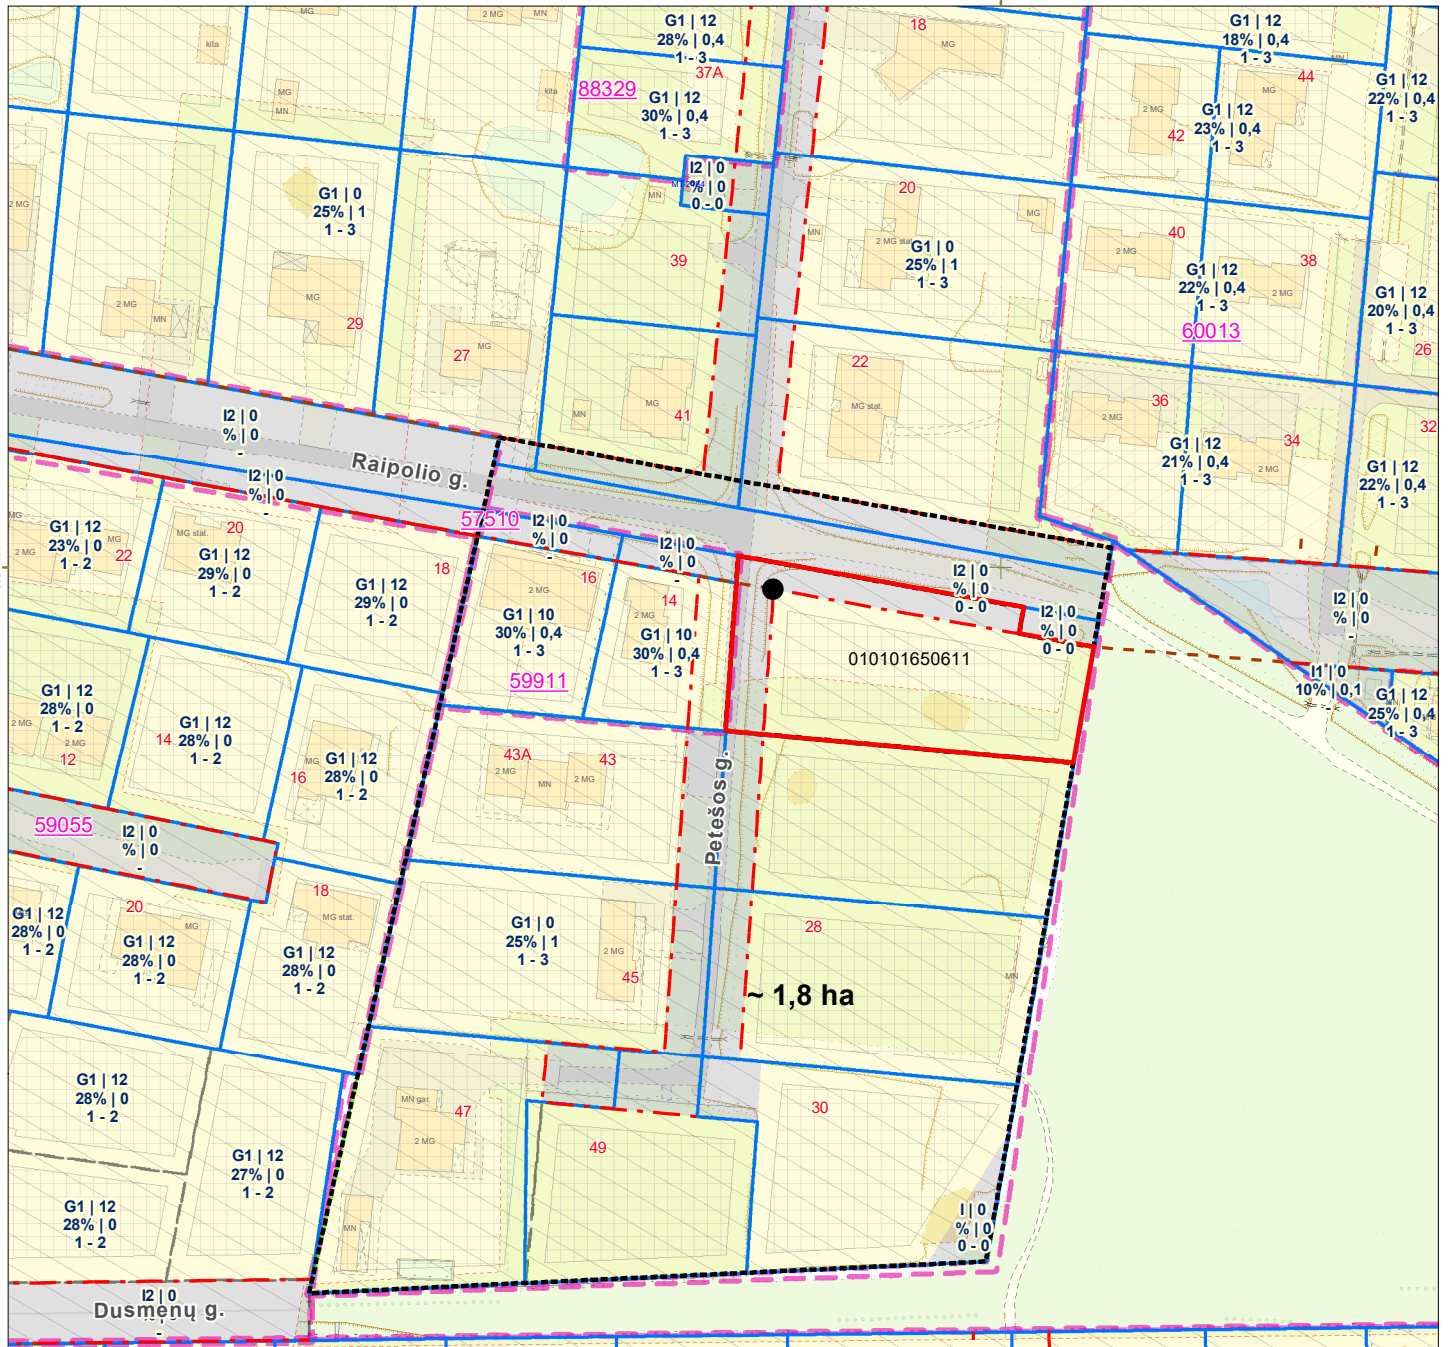

11915

- Sutartiniai ženklai:**
- Registrų c. sklypai
 - Registrų c. (netikslių mat.) sklypai
 - Registrų c. inž. statiniai
 - MPD suformuoti sklypai
 - Saugomos gamtinės teritorijos
 - Saugomos kultūros vertybės
 - Vandenviečių SAZ
 - Valstybiniai miškai
 - Miškų taksaciniai sklypai
 - DP patvirtintos galiojimo ribos
 - DP preliminarios galiojimo ribos
 - FPP patvirtintos galiojimo ribos
 - FPP preliminarios galiojimo ribos
 - DP/FPP sklypai
 - DP/FPP sklypai rengiami
 - DP patvirtintos RL
 - SP patvirtintos RL
 - DP koncepcijų RL
 - Schemos patvirtintos RL
 - DP rengiamos RL
 - SP rengiamos RL
 - Schemos rengiamos RL
 - Esami dviračių takai
 - Projektiniai dviračių takai
 - Nagrinėjama teritorija
 - Planuojama teritorija
 - Stendo vieta

PRIEDAS PRIE 2024 m . . . mėn. . . d. M 1:1500

OBJEKTAS _____

IŠTRAUKĄ PARUOŠĖ: _____

SKLYPAS YRA _____ SENIŪNIJOJE

DETALŪS METADUOMENYS

Dokumento sudarytojas (-ai)	Vilniaus miesto savivaldybė 188710061, Konstitucijos pr. 3, LT-09601, Vilnius
Dokumento pavadinimas (antraštė)	DĖL LEIDIMO KOREGUOTI TERITORIJOS MAČIULIŠKIŲ KAIME, VILNIUJE, NEDIDELIŲ VEIKLOS MASTŲ DETALIOJO PLANO SPRENDINIUS SKLYPE NR. 48 (KADASTRO NR. 0101/0165:611) INICIJAVIMO SUTARTIES PAGRINDU
Dokumento registracijos data ir numeris	2024-09-16 Nr. 30-2359/24
Dokumento gavimo data ir dokumento gavimo registracijos numeris	–
Dokumento specifikacijos identifikavimo žymuo	ADOC-V1.0
Parašo paskirtis	Pasirašymas
Parašą sukūrusio asmens vardas, pavardė ir pareigos	Adomas Bužinskas, Administracijos direktorius, Administracijos direktorius
Sertifikatas išduotas	ADOMAS BUŽINSKAS, Vilniaus miesto savivaldybės administracija LT
Parašo sukūrimo data ir laikas	2024-09-11 09:20:00 (GMT+03:00)
Parašo formatas	XAdES-X-L
Laiko žyme nurodytas laikas	2024-09-11 09:20:21 (GMT+03:00)
Informacija apie sertifikavimo paslaugų teikėją	ADIC CA ECC, Asmens dokumentu israsymo centras prie LR VRM LT
Sertifikato galiojimo laikas	2024-06-18 10:06:41 – 2028-06-17 10:06:41
Informacija apie būdus, naudotus metaduomenų vientisumui užtikrinti	"Registravimas" paskirties metaduomenų vientisumas užtikrintas naudojant "RCSC IssuingCA, VI Registru centras - i.k. 124110246 LT" išduotą sertifikatą "Dokumentų valdymo sistema Avilys, Vilniaus miesto savivaldybės administracija, į.k. 188710061 LT", sertifikatas galioja nuo 2021-12-20 09:38:49 iki 2024-12-19 09:38:49
Pagrindinio dokumento priedų skaičius	2
Pagrindinio dokumento pridedamų dokumentų skaičius	–
Priedamo dokumento sudarytojas (-ai)	–
Priedamo dokumento pavadinimas (antraštė)	–
Priedamo dokumento registracijos data ir numeris	–
Programinės įrangos, kuria naudojantis sudarytas elektroninis dokumentas, pavadinimas	Dokumentų valdymo sistema „Avilys“, versija 3.5.74.2
Informacija apie elektroninio dokumento ir elektroninio (-ių) parašo (-ų) tikrinimą (tikrinimo data)	Atitinka specifikacijos keliamus reikalavimus. Visi dokumente esantys elektroniniai parašai galioja (2024-09-16 13:05:15)
Paieškos nuoroda	–
Papildomi metaduomenys	Nuorašą suformavo 2024-09-16 13:05:15 Dokumentų valdymo sistema „Avilys“