



VILNIAUS MIESTO SAVIVALDYBĖS

ĮSAKYMAS DĖL LEIDIMO KOREGUOTI SKLYPO NUGALĖTOJŲ G. 3 DETALIOJO PLANO SPRENDINIUS SKLYPE PASAKŲ G. 3C INICIJAVIMO SUTARTIES PAGRINDU

Nr.
Vilnius

Vadovaudamasis Lietuvos Respublikos teritorijų planavimo įstatymo 6 straipsnio 2 dalimi, 17 straipsnio 8 ir 9 dalimis, 28 straipsnio 2 dalimi ir Kompleksinio teritorijų planavimo dokumentų rengimo taisyklių, patvirtintų Lietuvos Respublikos aplinkos ministro 2014 m. sausio 2 d. įsakymu Nr. D1-8 „Dėl Kompleksinio teritorijų planavimo dokumentų rengimo taisyklių patvirtinimo“, 315 ir 318 punktais:

1. L e i d ž i u koreguoti Vilniaus miesto valdybos 1998 m. kovo 19 d. sprendimu Nr. 486V „Dėl sklypo Nugalėtojų g. 3 detaliojo plano pakeitimo tvirtinimo bei sklypų ribų ir dydžio nustatymo“ patvirtinto detaliojo plano (TPD registro Nr. T00054490) sprendinius sklype Pasakų g. 3C (kadastro Nr. 0101/0013:273) inicijavimo sutarties pagrindu.


2. N u s t a t a u šiuos planavimo tikslus ir detaliojo plano uždavinius: esant galimybei padalinti sklypą ir nustatyti sklypų plotus bei ribas, vienbučių ir dvibučių gyvenamųjų pastatų teritorijos (G1) žemės naudojimo būdą ir teritorijos naudojimo reglamentą vadovaujantis galiojančiais teisės aktais ir Vilniaus miesto savivaldybės teritorijos bendrojo plano sprendiniais (pagal pridedamą miesto plano ištrauką).

3. T v i r t i n u detaliojo plano planavimo darbų programą (pridedama).


4. P r i p a ž į s t u netekusiu galios Vilniaus miesto savivaldybės administracijos direktoriaus pavaduotojo 2023 m. balandžio 25 d. įsakymą Nr. A30-1578/23 „Dėl leidimo keisti sklypo Nugalėtojų g. 3 detaliojo plano sprendinius sklype Pasakų g. 3C inicijavimo pagrindu“.

5. N u t r a u k i u Vilniaus miesto savivaldybės administracijos direktoriaus pavaduotojo 2023 m. balandžio 25 d. įsakymu Nr. A30-1578/23 „Dėl leidimo keisti sklypo Nugalėtojų g. 3 detaliojo plano sprendinius sklype Pasakų g. 3C inicijavimo pagrindu“ pradėtą procedūrą (Topografijos, inžinerinės infrastruktūros, teritorijų planavimo ir statybos elektroninių vartų informacinės sistemos (TPS „Vartai“) Lietuvos Respublikos teritorijų planavimo dokumentų rengimo ir teritorijų planavimo proceso valstybinės priežiūros informacinėje posistemėje (TPDRIS) teritorijų planavimo dokumentas TPD Nr. K-VT-13-23-417).

Administracijos direktorius

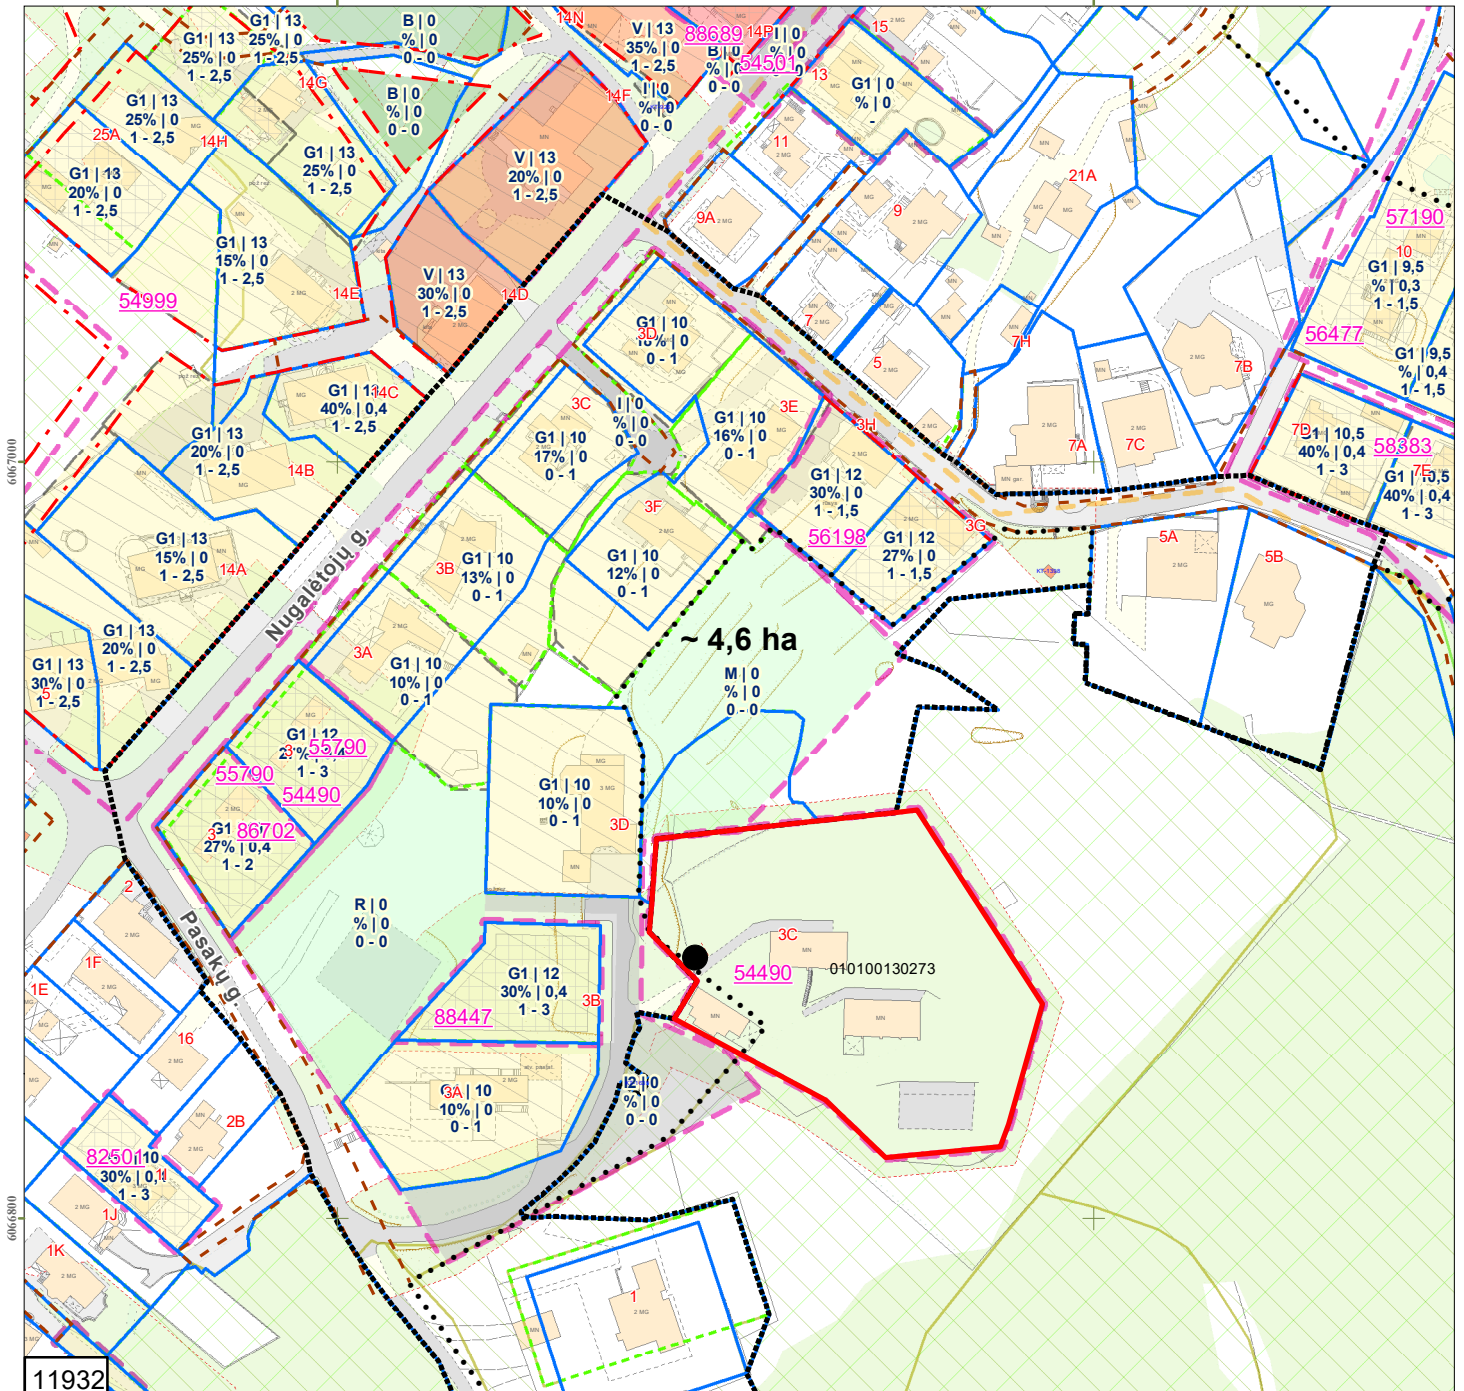

- Sutartiniai ženklai:**
- Registrų c. sklypai
 - Registrų c. (netikslių mat.) sklypai
 - Registrų c. inž. statiniai
 - MPD suformuoti sklypai
 - Saugomos gamtinės teritorijos
 - Saugomos kultūros vertybės
 - Vandenviečių SAZ
 - Valstybiniai miškai
 - Miškų taksaciniai sklypai
 - DP patvirtintos galiojimo ribos
 - DP preliminarios galiojimo ribos
 - FPP patvirtintos galiojimo ribos
 - FPP preliminarios galiojimo ribos
 - DP/FPP sklypai
 - DP/FPP sklypai rengiami
 - DP patvirtintos RL
 - SP patvirtintos RL
 - DP koncepcijų RL
 - Schemos patvirtintos RL
 - DP rengiamos RL
 - SP rengiamos RL
 - Schemos rengiamos RL
 - Esami dviračių takai
 - Projektiniai dviračių takai
 - Nagrinėjama teritorija
 - Planuojama teritorija
 - Stendo vieta

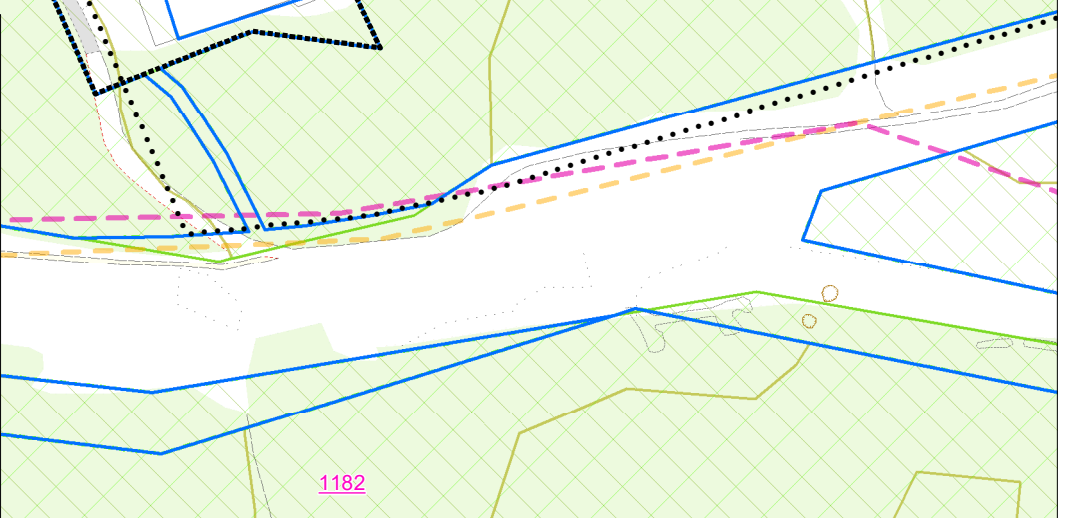

11932

66666000

66666000

PRIEDAS PRIE 2024 m . _____ mėn. ____ d. _____ M 1:2000

OBJEKTAS _____

IŠTRAUKĄ PARUOŠĖ: _____

SKLYPAS YRA _____ SENIŪNIJOJE