

# VILNAUS MIESTO GATVIŲ IŠDĖSTYMO PLANAS M 1 : 4000

Antakalnio seniūnija

PAVADINIMŲ GATVĖMS, PASTATAMS, STATINIAMS  
IR KITEMS OBJEKTAMS SUITEIKIMO, KEITIMO IR  
ĮTRAUKIMO Į APSKAITĄ TVARKOS APRAŠO  
I PRIEDAS


Vilniaus miesto savivaldybės tarybos  
2019 m. \_\_\_\_\_ d. sprendimo Nr. \_\_\_\_\_  
priedas

Kartografinis pagrindas	KDB 500V
Garvės taškų koordinacių nustatymo būdas	Grafinis

## GATVIŲ TAŠKŲ KOORDINACIŲ ŽINIARAŠTIS

Rudausių g. - taškų Nr. plane 1 - 25 ✓  
Rudausių Sodų 1-oji g. - taškų Nr. plane 26 - 34 ✓  
Rudausių Sodų 13-oji g. - taškų Nr. plane 35 - 46 ✓

NR. PLANE	X	Y
1	6070346,29	588357,31
2	6070353,26	588357,5
3	6070358,37	588356,93
4	6070362,77	588355,99
5	6070367,64	588355,1
6	6070414,55	588282,5
7	6070451,24	588225,63
8	6070479,6	588181,99
9	6070494,36	588159,32
10	6070559,92	588062,41
11	6070561,88	588059,07
12	6070563,69	588055,25
13	6070565,66	588050,44
14	6070568,49	588043,65
15	6070574,21	588028,8
16	6070578,41	588019,96
17	6070587,19	588003,29
18	6070603,49	587970,69
19	6070617,74	587945,19
20	6070623,84	587936,23
21	6070646,57	587908,99
22	6070703,66	587848,96
23	6070733,25	587817,28
24	6070743,9	587804,25
25	6070747,97	587798,63
26	6070414,55	588282,5
27	6070409,1	588267,76
28	6070406,8	588264,27
29	6070403,42	588260,99
30	6070361,27	588233,15
31	6070314,17	588203,26
32	6070311,63	588201,36
33	6070309,46	588199,09
34	6070307,8	588196,8
35	6070303,25	588187,28
36	6070303,25	588187,28
37	607017,08	587772,03
38	607015,03	587768,08
39	607012,38	587765,48
40	6070695,18	587749,15
41	6070655,83	587720,67
42	6070614,24	587682,1
43	6070572,22	587660,88
44	6070548,72	587642,78
45	6070530,97	587627,66
46	6070506,81	587609,87

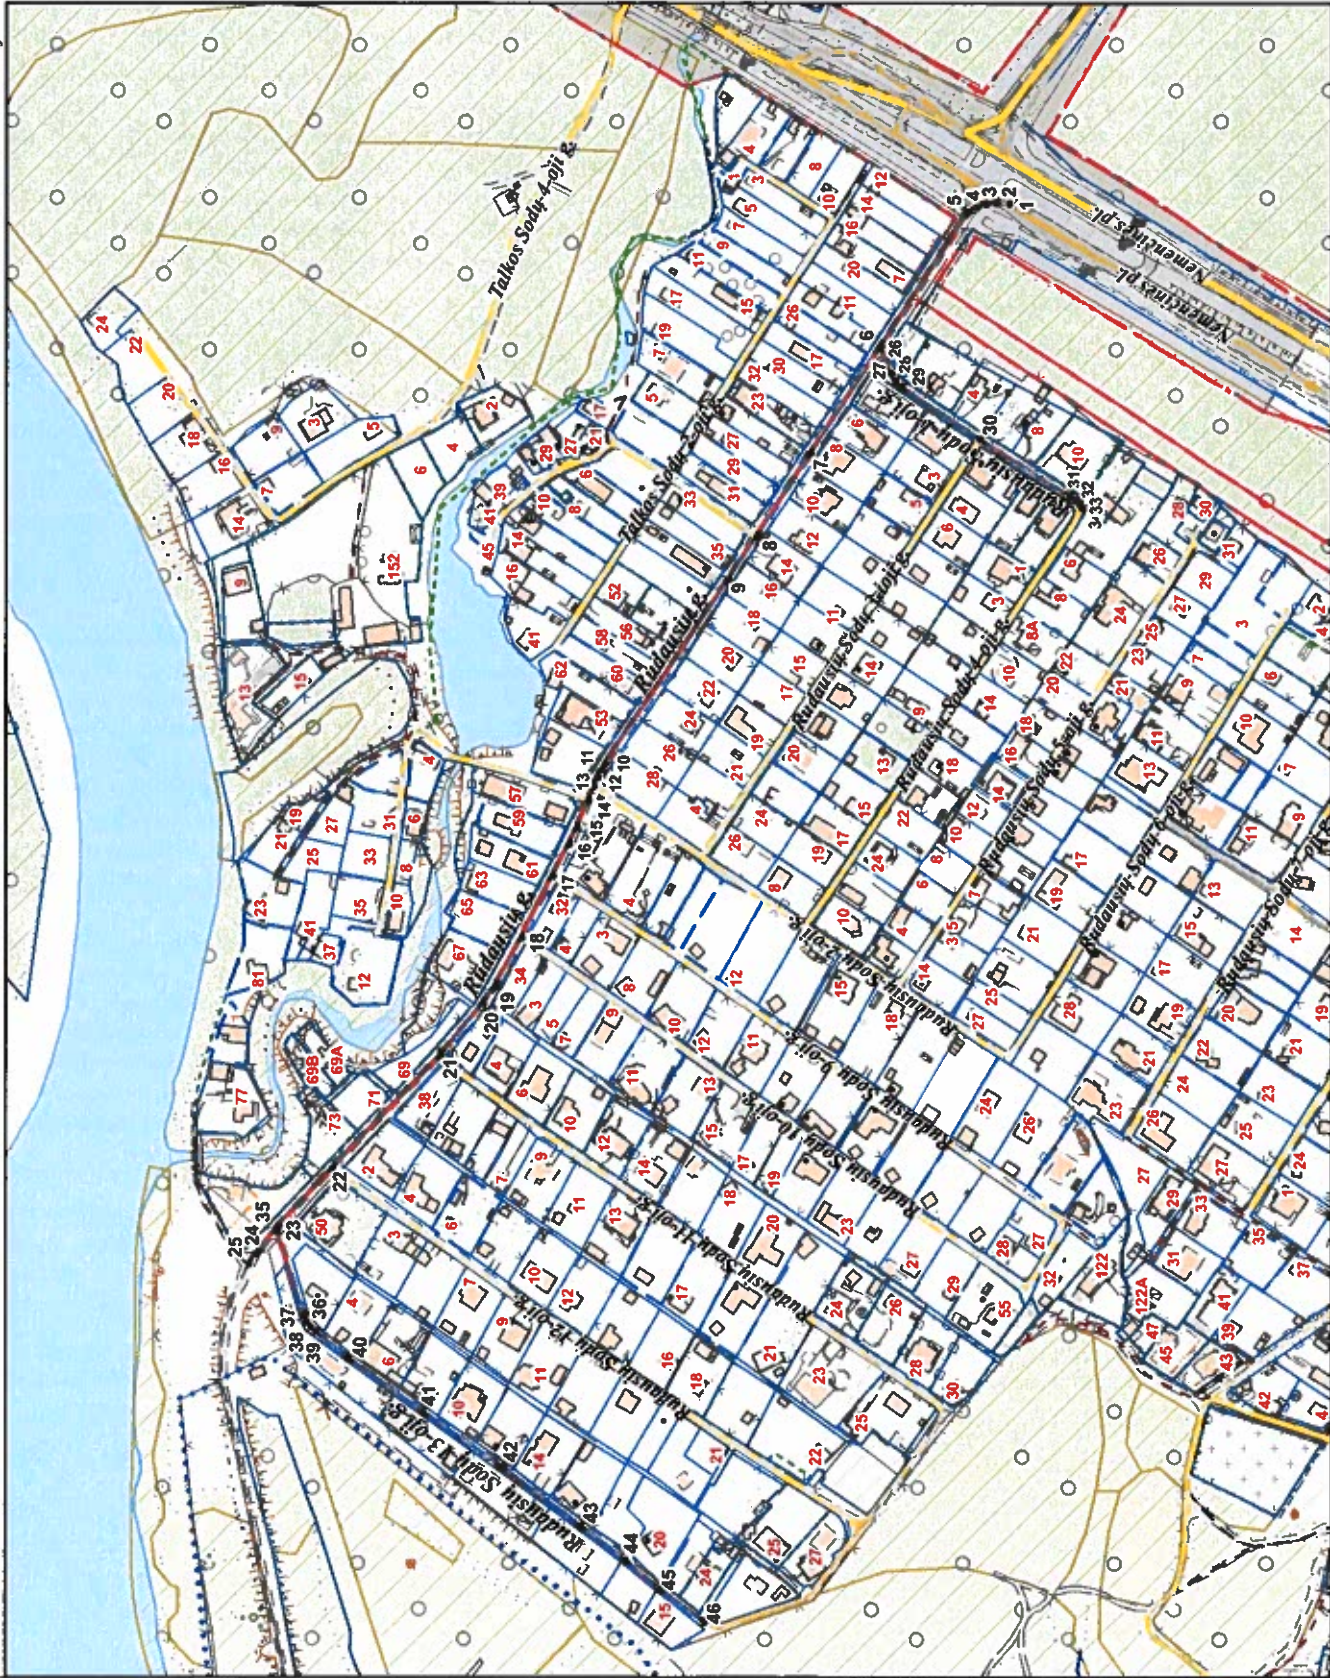

PATEIKIA:  
Vilniaus miesto savivaldybės administracijos  
Žemės tvarkymo ir administravimo skyriaus vedėja