


KETVIRTO AUKŠTO PATALPŲ ŽINIARAŠTIS			
BUTO NUMERIS	PATALPOS NR	PATALPOS PAVADINIMAS	PLOTAS
A4-01	1	KORIDORIUS	8.16
	2	WC	4.51
	3	VIRTUVĖ + GYVENAMASIS	27.25
	4.1	MIEGAMASIS	11.25
	4.2	MIEGAMASIS	9.60
	4.3	MIEGAMASIS	9.59
			70.36 m²
A4-02 PATALPOS POILSUI	1	KORIDORIUS	11.60
	2.1	WC	5.90
	2.2	WC	3.84
	3	BENDRA POILSIO PATALPA	24.57
	4.1	MIEGAMASIS	11.94
	4.2	MIEGAMASIS	12.18
4.3	MIEGAMASIS	13.50	
			83.53 m²
A4-03 PATALPOS POILSUI	1.1	KORIDORIUS	4.17
	2	WC	5.84
	4	BENDRA POILSIO PATALPA	28.47
	4.1	MIEGAMASIS	11.81
	4.2	MIEGAMASIS	11.96
	5	PAGALBINĖ	4.89
			67.14 m²
A4-04	1	KORIDORIUS	2.92
	2	WC	4.63
	3	VIRTUVĖ + GYVENAMASIS	23.49
	4.1	MIEGAMASIS	11.26
	4.2	MIEGAMASIS	11.49
5	PAGALBINĖ	4.36	
			58.15 m²
A4-05	1	KORIDORIUS	8.62
	2	WC	4.42
	3	VIRTUVĖ + GYVENAMASIS	31.60
	4	MIEGAMASIS	9.87
			54.51 m²
A4-06	1	KORIDORIUS	5.70
	2	WC	5.49
	3	VIRTUVĖ + GYVENAMASIS	31.20
	4	MIEGAMASIS	11.42
			53.81 m²
A4-LAIPTINE	01	LAIPTINĖ	35.72
			35.72 m²
B4-01	1	KORIDORIUS	5.45
	2	WC	4.54
	3	VIRTUVĖ + GYVENAMASIS	28.48
	4	MIEGAMASIS	10.85
			49.32 m²
B4-02	1	KORIDORIUS	8.80
	2	WC	4.46
	3	VIRTUVĖ + GYVENAMASIS	29.90
	4	MIEGAMASIS	11.06
			54.22 m²
B4-03	1	KORIDORIUS	3.90
	2	WC	5.76
	3	VIRTUVĖ + GYVENAMASIS	27.75
			37.41 m²
B4-04	1	KORIDORIUS	5.56
	2	WC	5.30
	3	VIRTUVĖ + GYVENAMASIS	29.53
	4	MIEGAMASIS	13.75
			54.14 m²
B4-05	1	KORIDORIUS	4.45
	2	WC	4.55
	3	VIRTUVĖ + GYVENAMASIS	18.54
	4	MIEGAMASIS	10.97
			38.51 m²
B4-06	1.1	KORIDORIUS	5.13
	2	WC	6.24
	3	VIRTUVĖ + GYVENAMASIS	23.37
	4.1	MIEGAMASIS	10.33
	4.2	MIEGAMASIS	11.19
5	PAGALBINĖ	4.58	
			60.84 m²
B4-07	1	KORIDORIUS	4.51
	2	WC	4.78
	3	VIRTUVĖ + GYVENAMASIS	26.08
	4.1	MIEGAMASIS	9.87
	4.2	MIEGAMASIS	11.69
5	PAGALBINĖ	4.79	
			61.72 m²
B4-LAIPTINE	02	LAIPTINĖ	36.75
			36.75 m²

DAUGIABUČIO GYVENAMOJO NAMO VISORIŲ G 12A VILNIUJE PROJEKTINIAI PASIŪLYMAI
KETVIRTO AUKŠTO PLANAS 1:200



PENKTO AUKŠTO PATALPŲ ŽINIARAŠTIS			
BUTO NUMERIS	PATALPOS NR	PATALPOS PAVADINIMAS	PLOTAS
A5-01	1	KORIDORIUS	8,16
	2	WC	4,51
	3	VIRTUVĖ + GYVENAMASIS	27,25
	4.1	MIEGAMASIS	11,25
	4.2	MIEGAMASIS	9,60
	4.3	MIEGAMASIS	9,59
			70,36 m²
A5-02	1	KORIDORIUS	11,60
	2.1	WC	5,90
	2.2	WC	3,84
	3	BENDRA POILSIO PATALPA	24,57
	4.1	MIEGAMASIS	11,94
	4.2	MIEGAMASIS	12,18
4.3	MIEGAMASIS	13,50	
			83,53 m²
A5-03	1.1	KORIDORIUS	4,17
	2	WC	5,84
	4	BENDRA POILSIO PATALPA	28,47
	4.1	MIEGAMASIS	11,81
	4.2	MIEGAMASIS	11,96
5	PAGALBINĖ	4,89	
			67,14 m²
A5-04	1	KORIDORIUS	2,92
	2	WC	4,63
	3	VIRTUVĖ + GYVENAMASIS	23,49
	4.1	MIEGAMASIS	11,26
	4.2	MIEGAMASIS	11,49
5	PAGALBINĖ	4,36	
			58,15 m²
A5-05	1	KORIDORIUS	8,62
	2	WC	4,42
	3	VIRTUVĖ + GYVENAMASIS	31,60
	4	MIEGAMASIS	9,87
			54,51 m²
A5-06	1	KORIDORIUS	5,70
	2	WC	5,49
	3	VIRTUVĖ + GYVENAMASIS	31,20
	4	MIEGAMASIS	11,42
			53,81 m²
A5-LAIPTINE	01	LAIPTINĖ	35,72
			35,72 m²
B5-01	1	KORIDORIUS	5,45
	2	WC	4,54
	3	VIRTUVĖ + GYVENAMASIS	28,48
	4	MIEGAMASIS	10,85
			49,32 m²
B5-02	1	KORIDORIUS	8,80
	2	WC	4,46
	3	VIRTUVĖ + GYVENAMASIS	29,90
	4	MIEGAMASIS	11,06
			54,22 m²
B5-03	1	KORIDORIUS	3,90
	2	WC	5,76
	3	VIRTUVĖ + GYVENAMASIS	27,75
			37,41 m²
B5-04	1	KORIDORIUS	5,56
	2	WC	5,30
	3	VIRTUVĖ + GYVENAMASIS	29,53
	4	MIEGAMASIS	13,75
			54,14 m²
B5-05	1	KORIDORIUS	4,45
	2	WC	4,55
	3	VIRTUVĖ + GYVENAMASIS	18,54
	4	MIEGAMASIS	10,97
			38,51 m²
B5-06	1.1	KORIDORIUS	5,13
	2	WC	6,24
	3	VIRTUVĖ + GYVENAMASIS	23,37
	4.1	MIEGAMASIS	10,33
	4.2	MIEGAMASIS	11,19
5	PAGALBINĖ	4,58	
			60,84 m²
B5-07	1	KORIDORIUS	4,51
	2	WC	4,78
	3	VIRTUVĖ + GYVENAMASIS	26,08
	4.1	MIEGAMASIS	9,87
	4.2	MIEGAMASIS	11,69
5	PAGALBINĖ	4,79	
			61,72 m²
B5-LAIPTINE	02	LAIPTINĖ	36,75
			36,75 m²

DAUGIABUČIO GYVENAMOJO NAMO VISORIŲ G 12A VILNIUJE PROJEKTINIAI PASIŪLYMAI
PENKTO AUKŠTO PLANAS 1:200

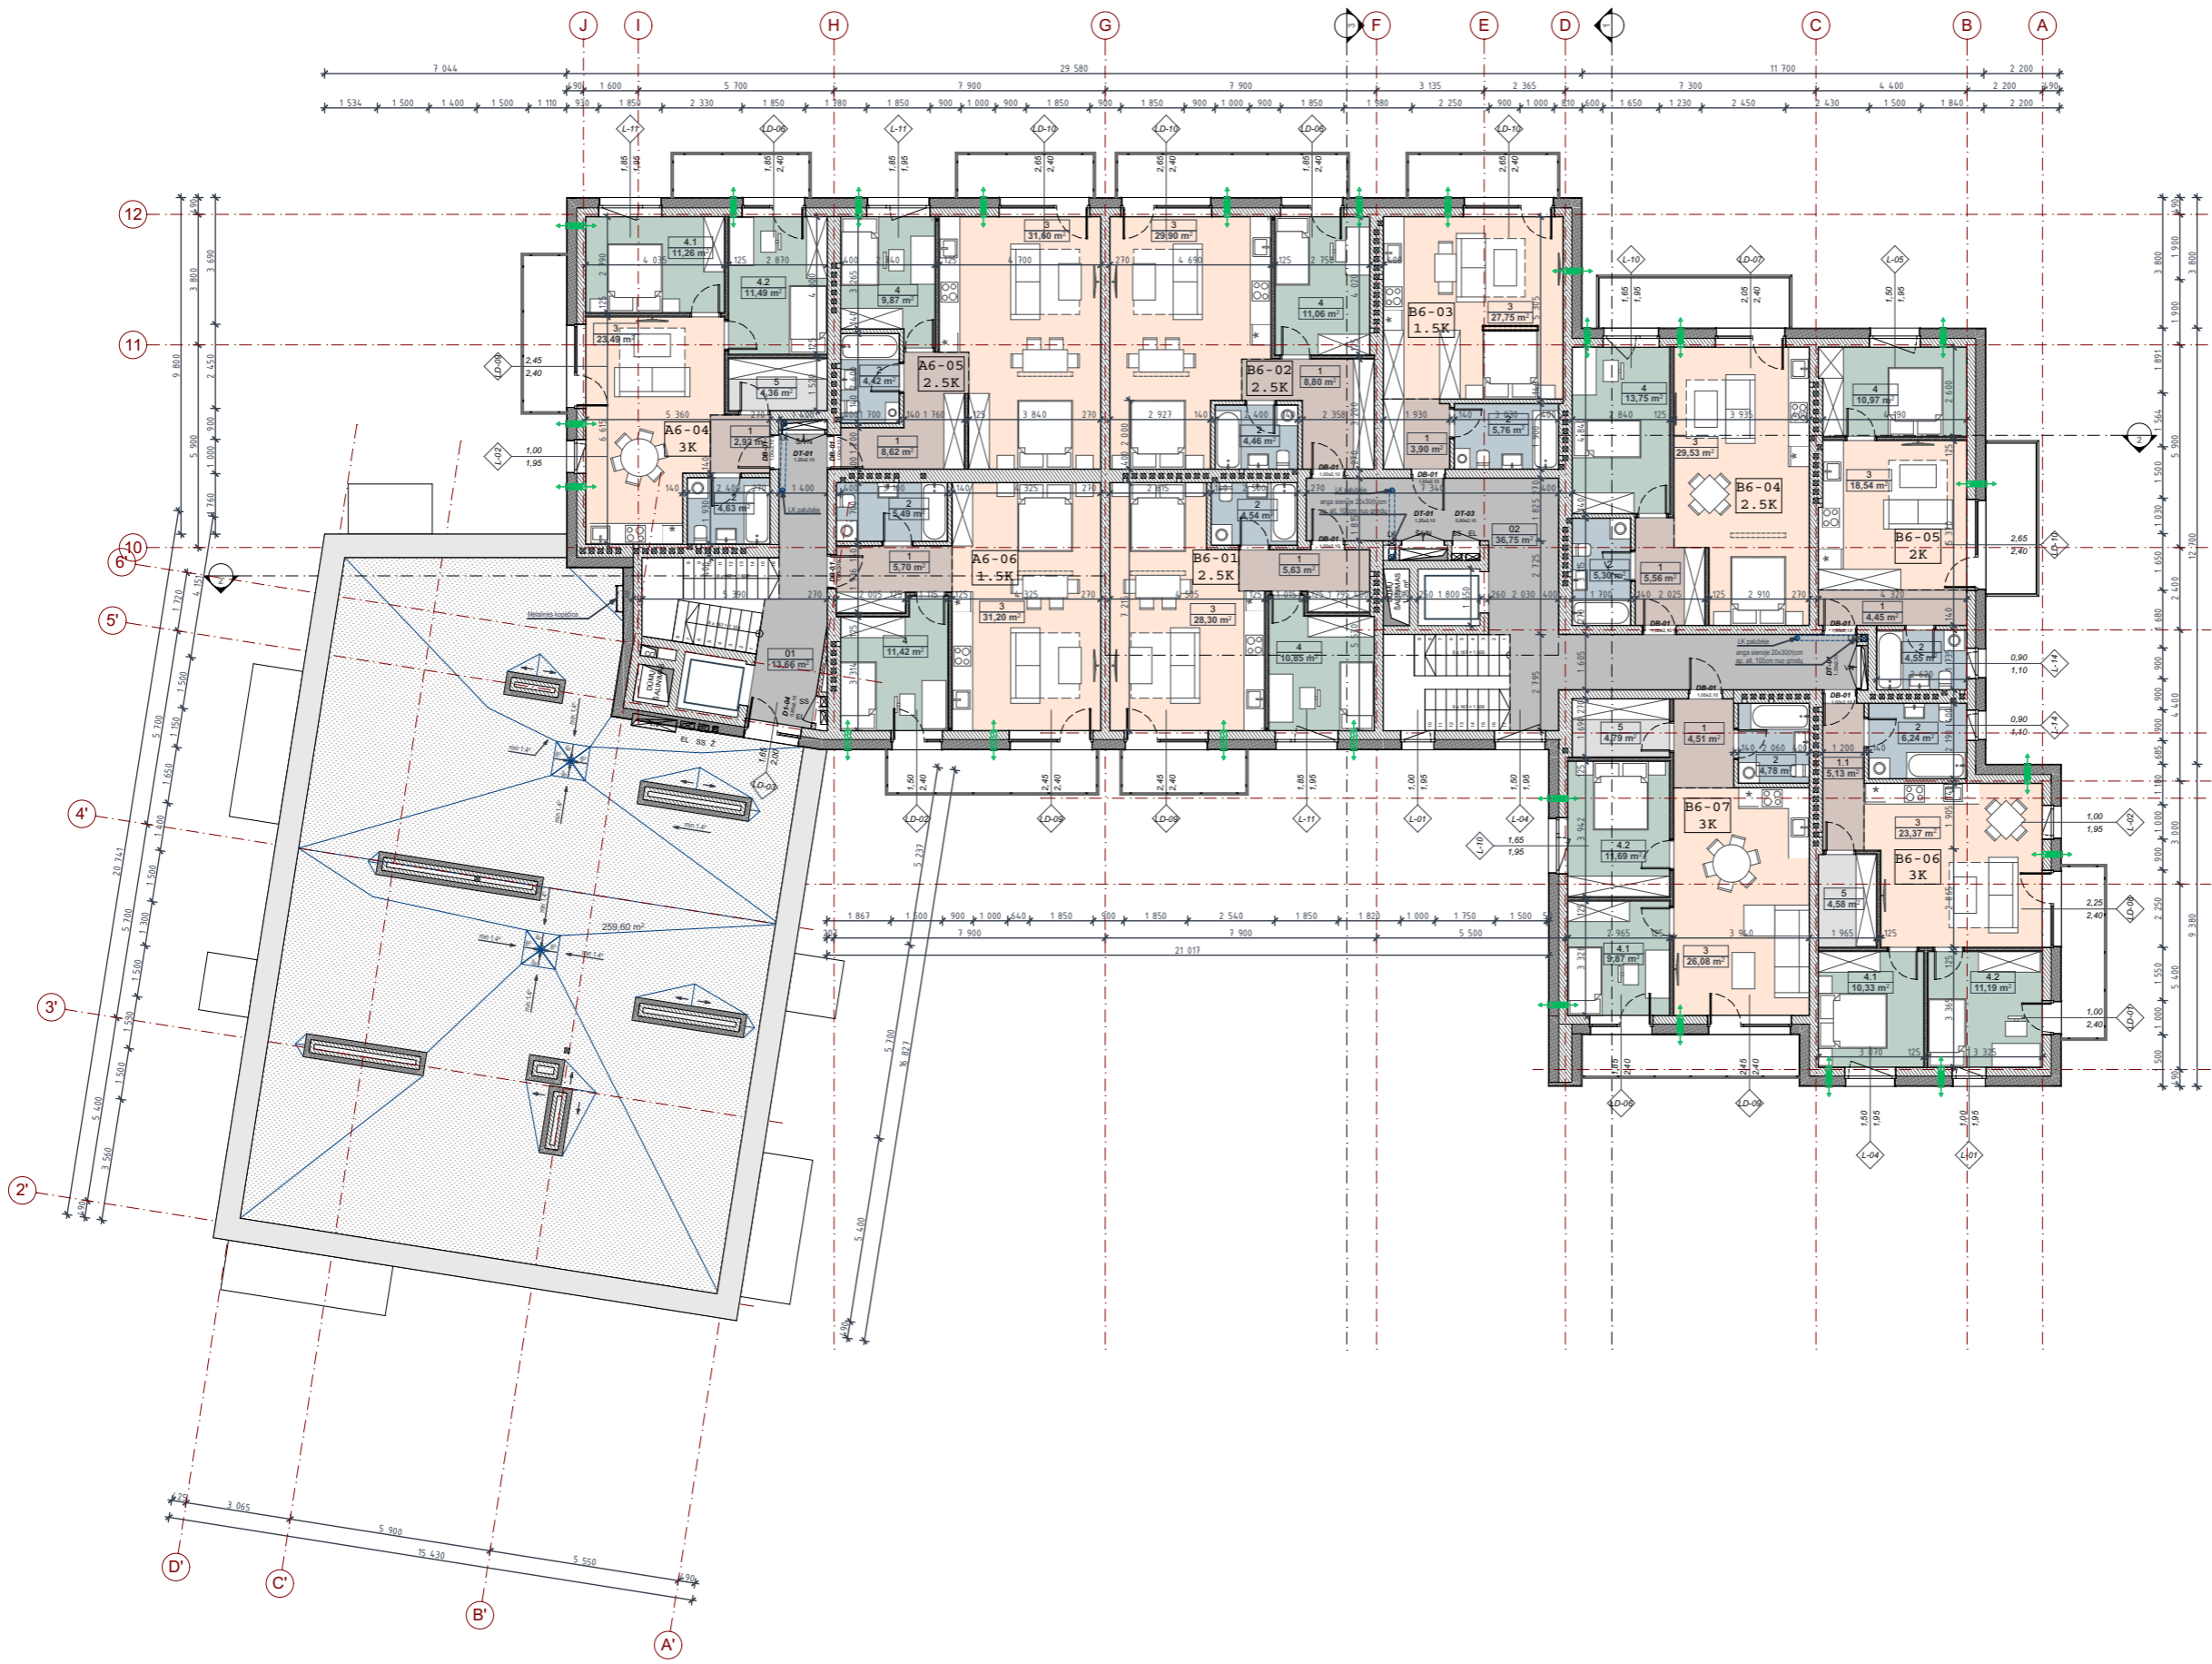


ŠEŠTO AUKŠTO PATALPŲ ŽINIARAŠTIS			
BUTO NUMERIS	PATALPOS NR	PATALPOS PAVADINIMAS	PLOTAS
A6-04	1	KORIDORIUS	2,92
	2	WC	4,63
	3	VIRTUVĖ + GYVENAMASIS	23,49
	4.1	MEGAMASIS	11,26
	4.2	MEGAMASIS	11,49
	5	PAGALBINĖ	4,36
			58,15 m²
A6-05	1	KORIDORIUS	8,62
	2	WC	4,42
	3	VIRTUVĖ + GYVENAMASIS	31,60
	4	MEGAMASIS	9,87
			54,51 m²
A6-06	1	KORIDORIUS	5,70
	2	WC	5,49
	3	VIRTUVĖ + GYVENAMASIS	31,20
	4	MEGAMASIS	11,42
			53,81 m²
A6-LAIPTINĖ	01	LAIPTINĖ	13,66
			13,66 m²
B6-01	1	KORIDORIUS	5,63
	2	WC	4,54
	3	VIRTUVĖ + GYVENAMASIS	28,30
	4	MEGAMASIS	10,85
			49,32 m²
B6-02	1	KORIDORIUS	8,80
	2	WC	4,46
	3	VIRTUVĖ + GYVENAMASIS	29,90
	4	MEGAMASIS	11,06
			54,22 m²
B6-03	1	KORIDORIUS	3,90
	2	WC	5,76
	3	VIRTUVĖ + GYVENAMASIS	27,75
			37,41 m²
B6-04	1	KORIDORIUS	5,56
	2	WC	5,30
	3	VIRTUVĖ + GYVENAMASIS	29,53
	4	MEGAMASIS	13,75
			54,14 m²
B6-05	1	KORIDORIUS	4,45
	2	WC	4,55
	3	VIRTUVĖ + GYVENAMASIS	18,54
	4	MEGAMASIS	10,97
			38,51 m²
B6-06	1.1	KORIDORIUS	5,13
	2	WC	6,24
	3	VIRTUVĖ + GYVENAMASIS	23,37
	4.1	MEGAMASIS	10,33
	4.2	MEGAMASIS	11,19
	5	PAGALBINĖ	4,58
			60,84 m²
B6-07	1	KORIDORIUS	4,51
	2	WC	4,78
	3	VIRTUVĖ + GYVENAMASIS	26,08
	4.1	MEGAMASIS	9,87
	4.2	MEGAMASIS	11,69
	5	PAGALBINĖ	4,79
			61,72 m²
B6-LAIPTINĖ	02	LAIPTINĖ	36,75
			36,75 m²

DAUGIABUČIO GYVENAMOJO NAMO VISORIŲ G 12A VILNIUJE PROJEKTINIAI PASIŪLYMAI
ŠEŠTO AUKŠTO PLANAS 1:200

PASTATO AUKŠTŲ SKAIČIUS - 6A.
HNUO ŽEMĖS=20.00m.

SIŪLOMAS PASTATO AUKŠTŲ SKAIČIUS - 5A.
HNUO ŽEMĖS=17.50m.
PRIVALOMAS ATSITRAUKIMAS NUO SKLYPO RIBOS ≥ 7 AUKŠTAI


ESAMAS DAUGIABUTIS GYVENAMASIS NAMAS

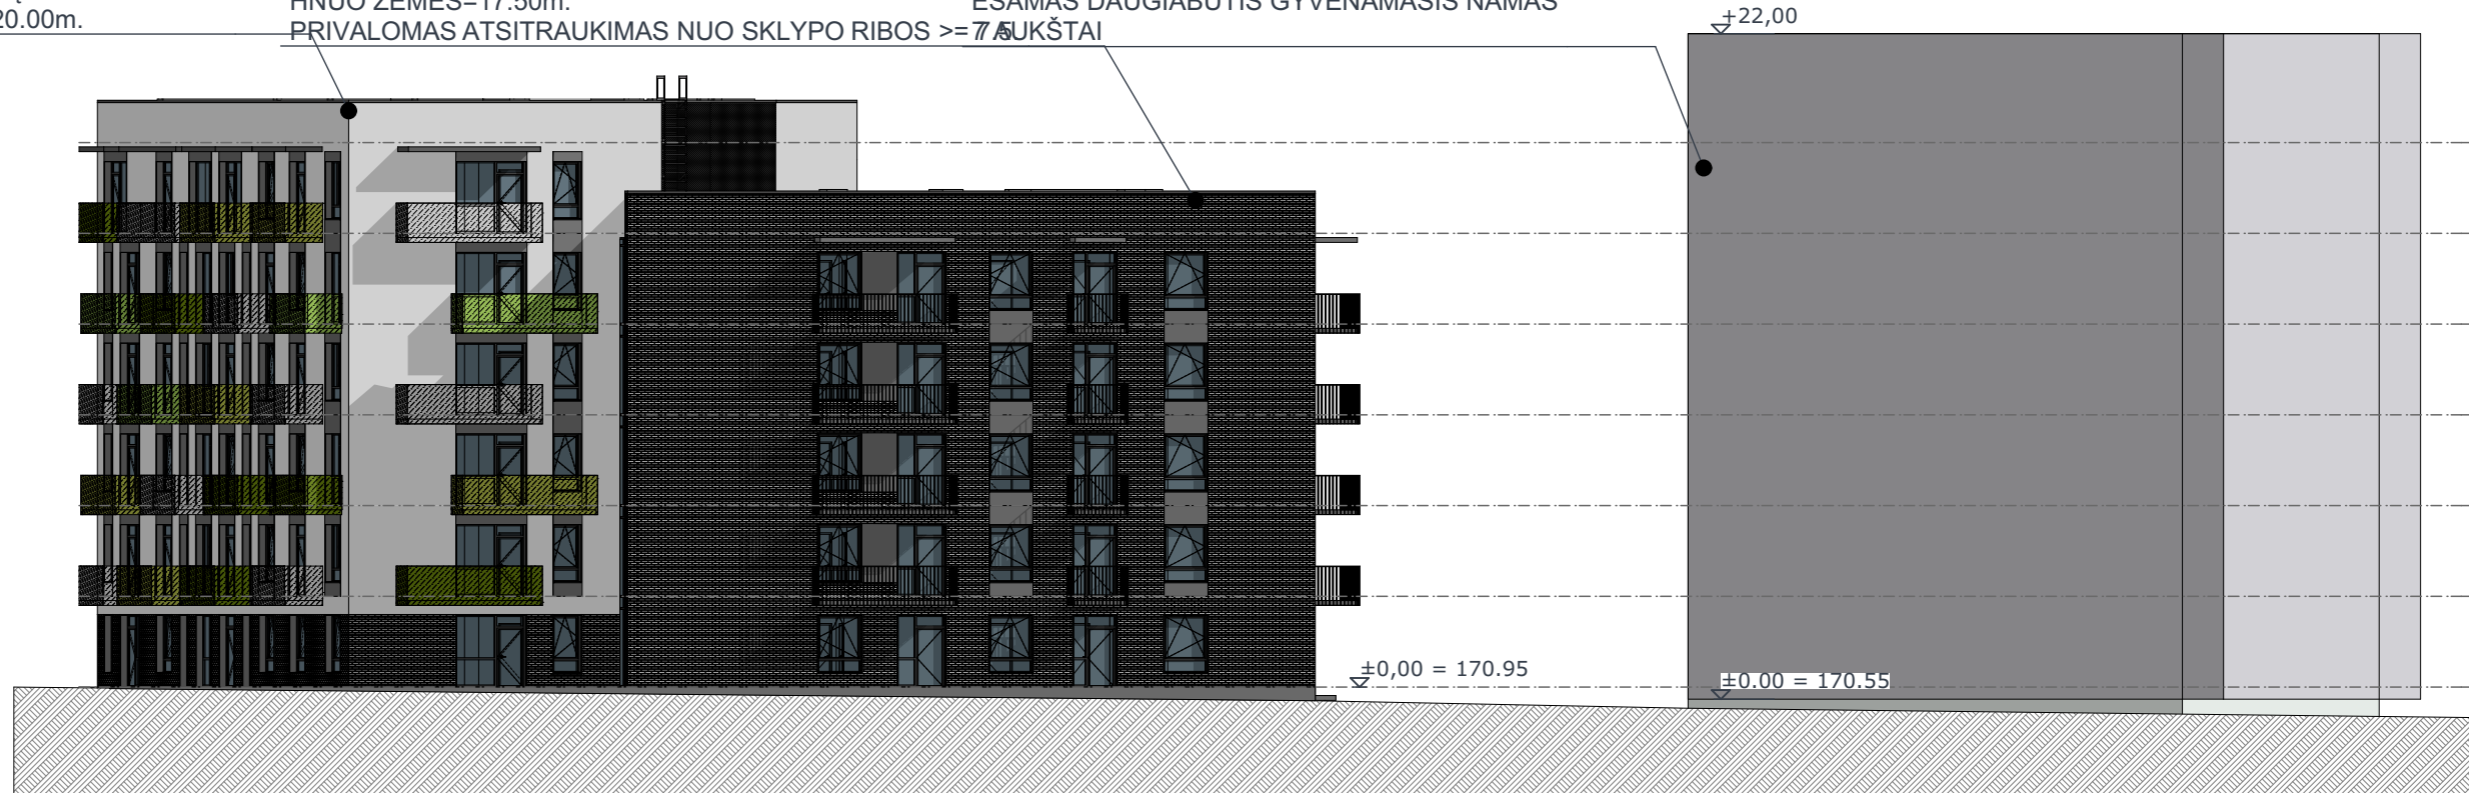

ESAMAS DAUGIABUTIS GYVENAMASIS NAMAS
7 AUKŠTAI

SIŪLOMAS PASTATO AUKŠTŲ SKAIČIUS - 5A.
HNUO ŽEMĖS=17.50m.
PRIVALOMAS ATSITRAUKIMAS NUO SKLYPO RIBOS ≥ 7.5 .

PASTATO AUKŠTŲ SKAIČIUS - 6A.
HNUO ŽEMĖS=20.00m.

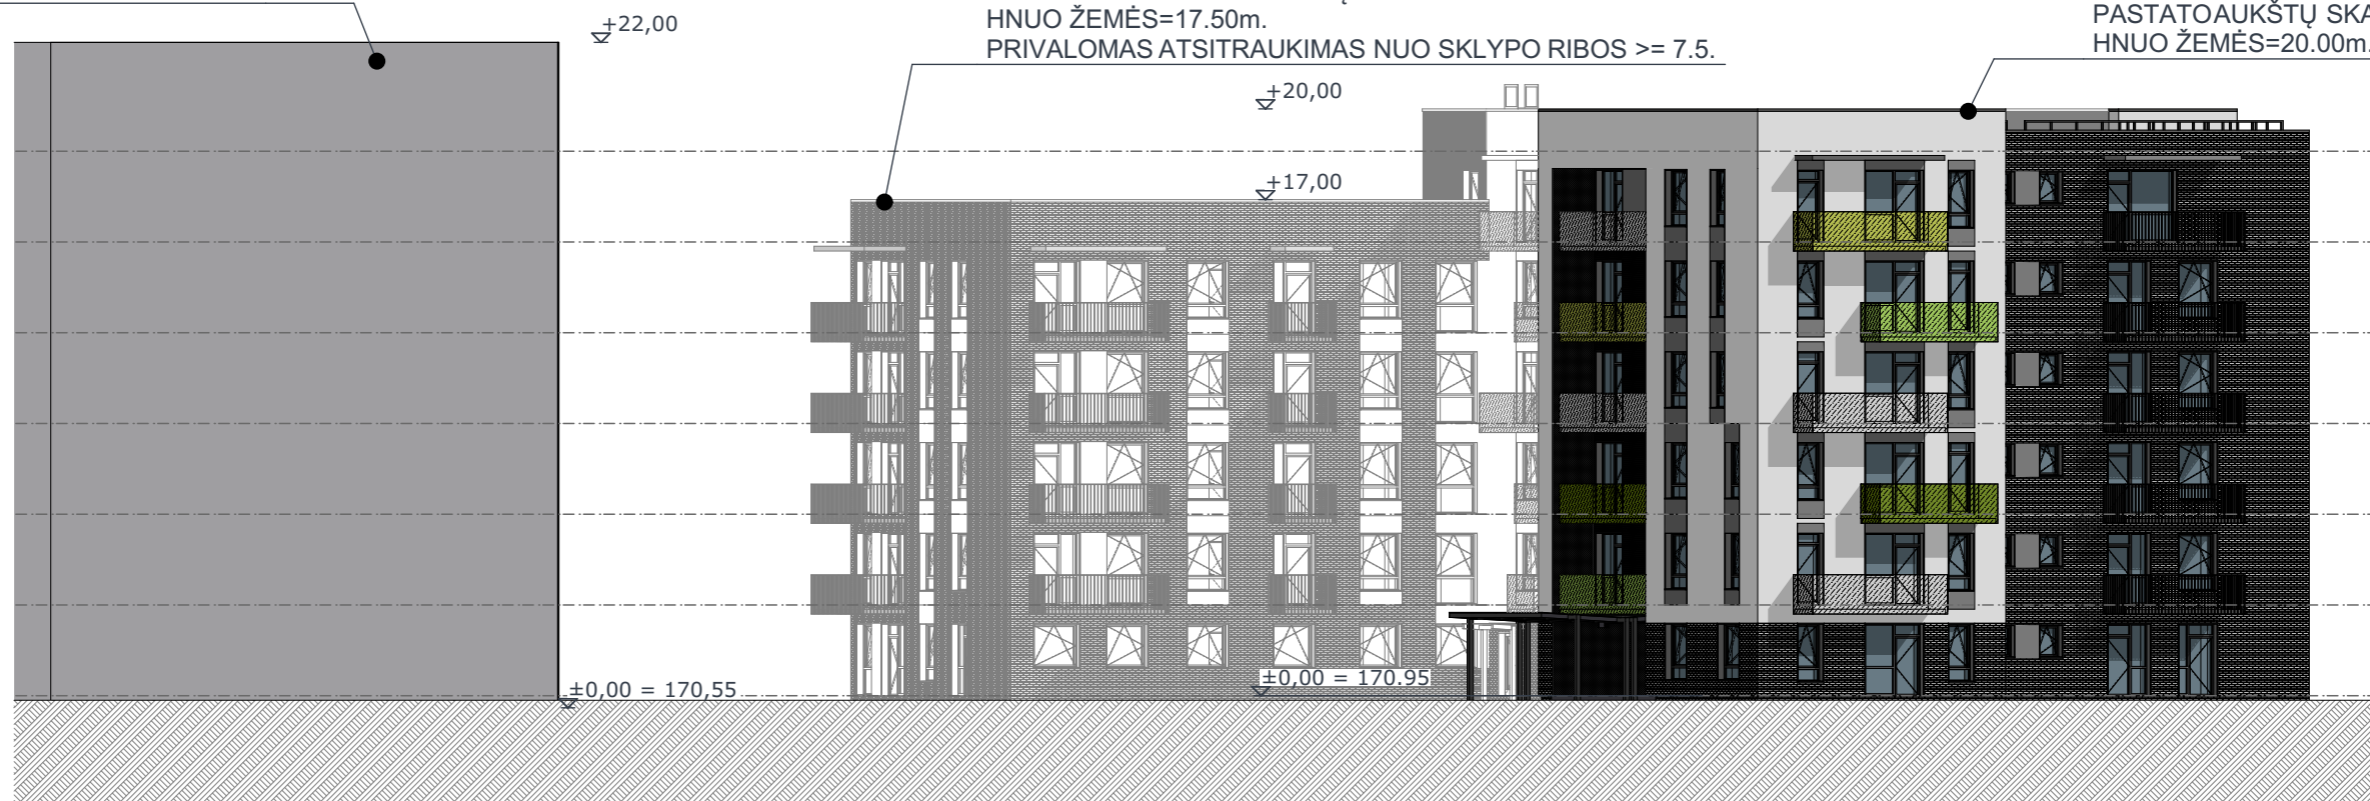



DAUGIABUČIO GYVENAMOJO NAMO VISORIŲ G 12A VILNIUJE PROJEKTINIAI PASIŪLYMAI
VAIZDAS IŠ VIRŠAUS. VIZUALIZACIJŲ KAMERŲ TAŠKAI



DAUGIABUČIO GYVENAMOJO NAMO VISORIŲ G 12A VILNIUJE PROJEKTINIAI PASIŪLYMAI
VAIZDAS IŠ VIRŠAUS



DAUGIABUČIO GYVENAMOJO NAMO VISORIŲ G 12A VILNIUJE PROJEKTINIAI PASIŪLYMAI
VAIZDAS IŠ PIETINĖS VISORIŲ G. PUSĖS (TAŠKAS A)