

VILNAUS MIESTO GATVIŲ, SKVERŲ IR AIKŠČIŲ IŠDĖSTYMO PLANAS M 1:4 000


PAVADINIMŲ GATVĖMS, PASTATAMS, STATINIAMS
IR KITIEMS OBJEKTAMS SUITEIKIMO, KEITIMO IR
PRAUKIMO Į APSKAITĄ TVARKOS APRAŠO
I PRIEDAS

Vilniaus miesto savivaldybės tarybos
2022 m. _____ d. sprendimo Nr. _____
priedas

Kartografinis pagrindas	KDB 500V
Gatvės taškų koordinatų nustatymo būdas	Grafinis

GATVIŲ TAŠKŲ KOORDINATŲ ŽINIARAŠTIS Takas "Žalčio šonata" - taškų Nr. plane 1 - 13

NR. PLANE	X	Y
1	6061388.94	580098.21
2	6061398.68	580093.9
3	6061418.09	580078.85
4	6061445.87	580061.14
5	6061483.84	580017.06
6	6061502.31	579996.95
7	6061510.36	579989.55
8	6061542.25	579955.01
9	6061549.35	579939.46
10	6061554.27	579927.14
11	6061608.24	579761.96
12	6061672.14	579581.96
13	6061679.44	579560.43

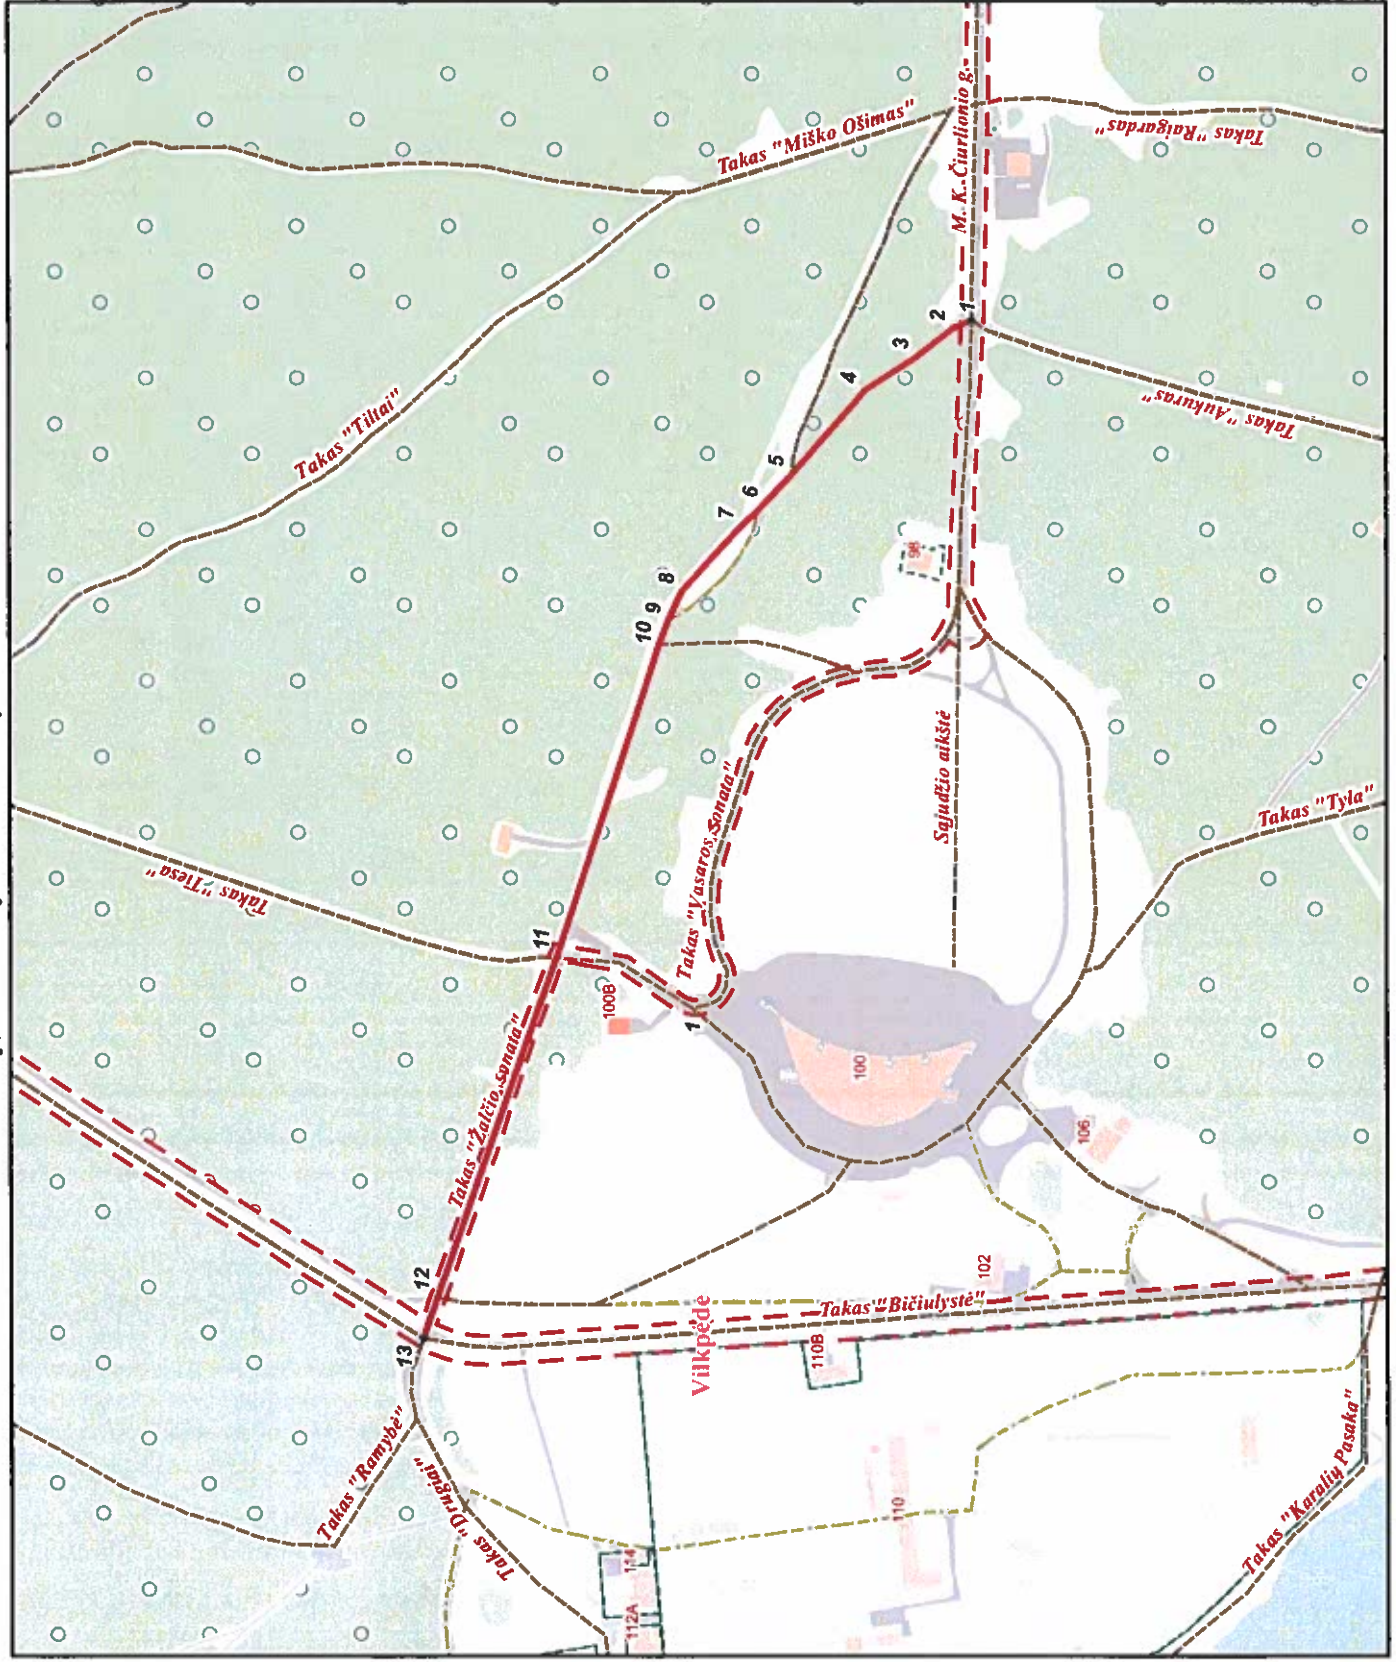

PATEIKTA:
Vilniaus miesto savivaldybės administracijos
Žemės administravimo ir GIS poskyrio vedėja