


VILNIAUS MIESTO SAVIVALDYBĖS PANERIŲ SENIŪNIJOS
Fazanų g. (buv. Alksnyno g.)
ADRESŲ NUMERIŲ KEITIMO/SUTEIKIMO PLANAS

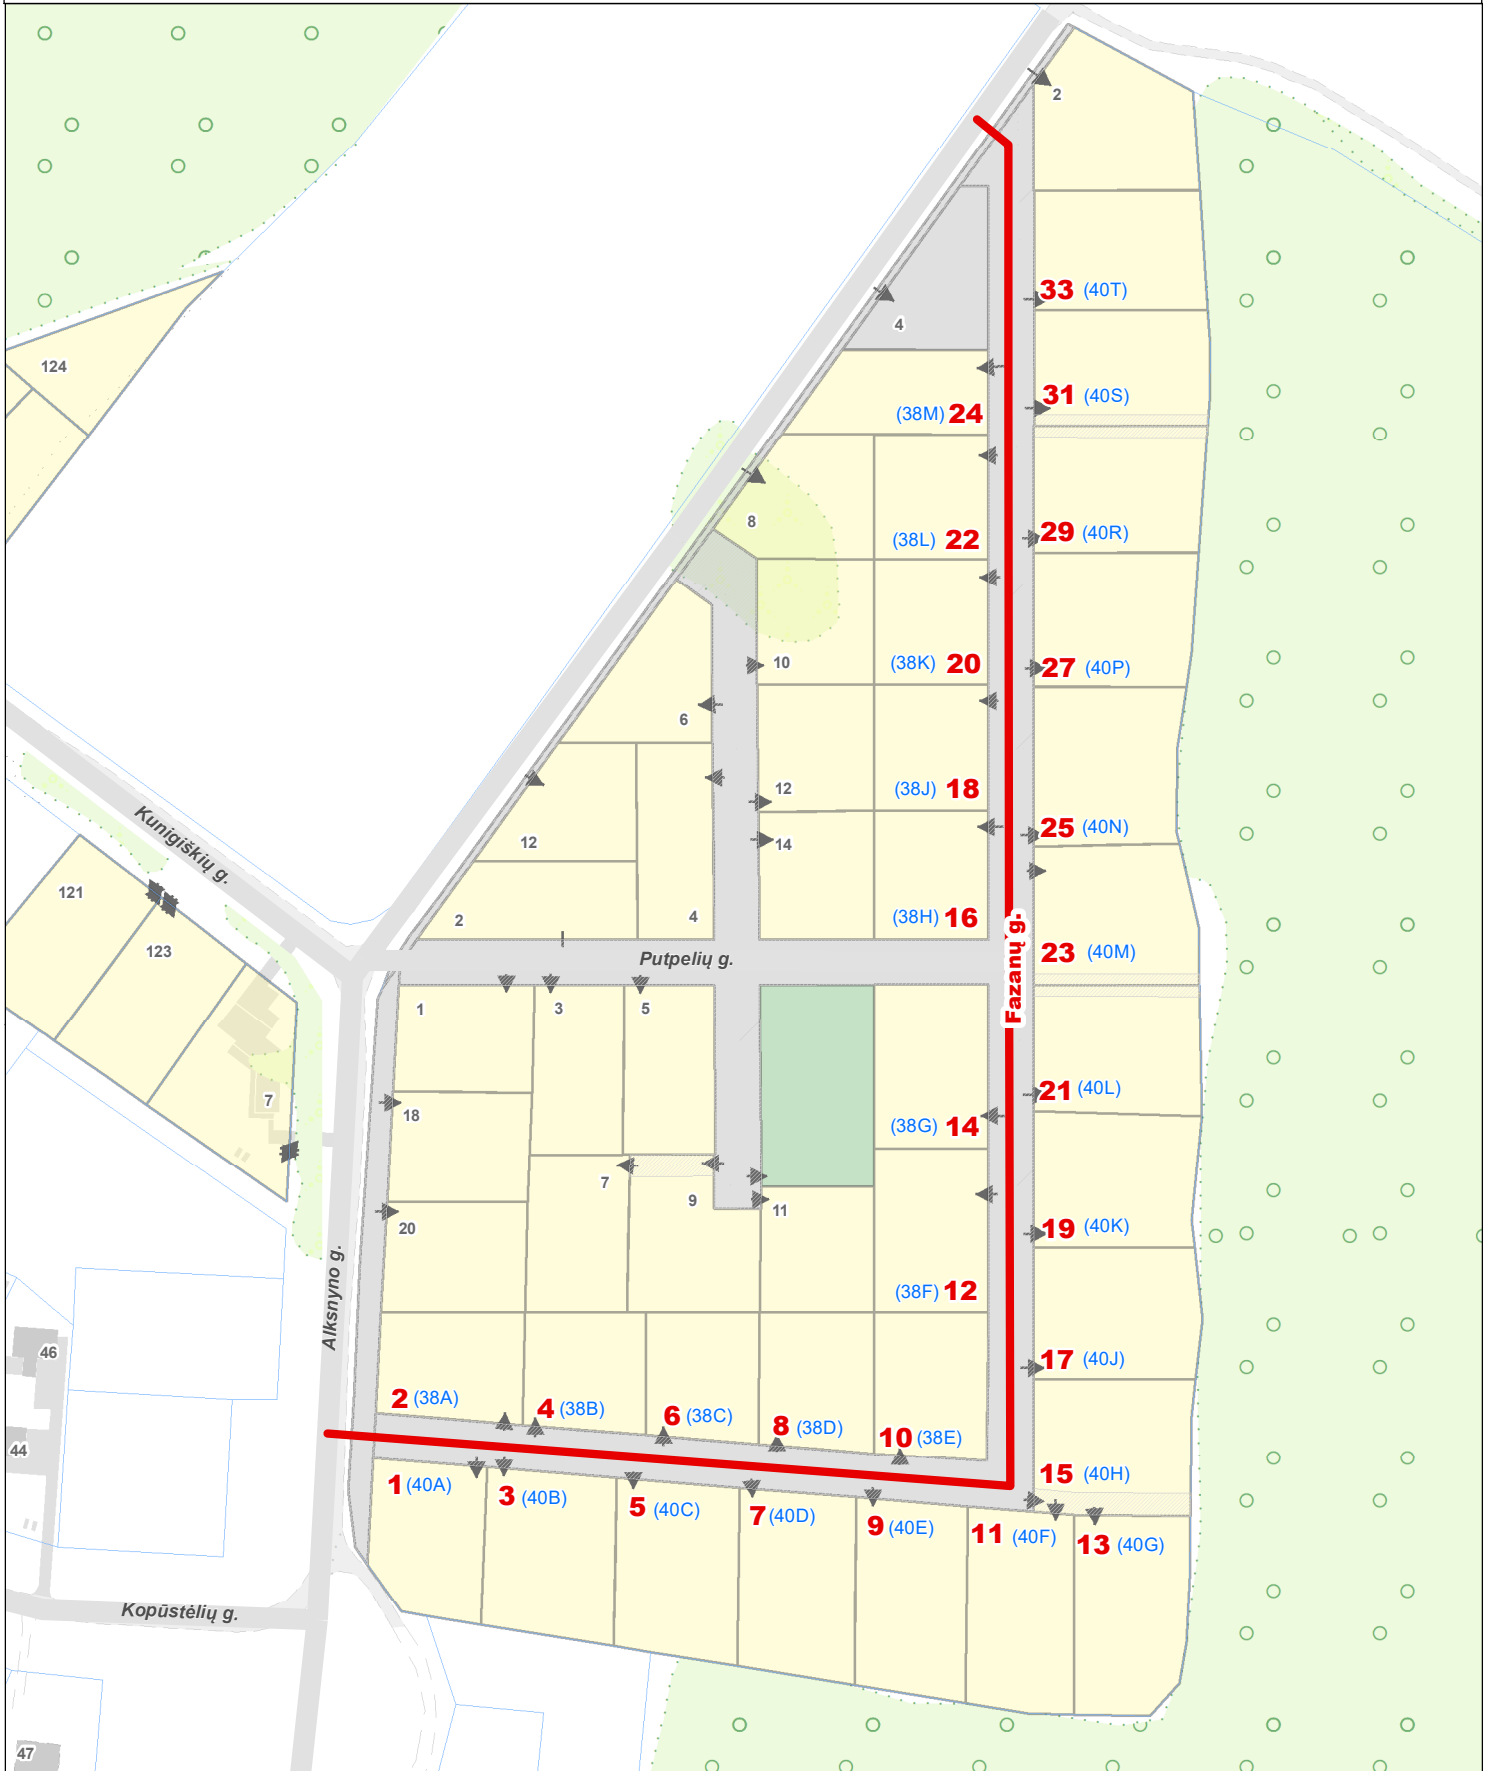

**Teritorijų planavimo suvestinis
skaitmeninis žemėlapis M 1:2000**
© Vilniaus m. savivaldybė 2022-09-29

Duomenų šaltiniai:
topografinė-inžinerinė informacija - KDB500V;
adresai - AGDB;
žemės sklypų ribos - NTKR duomenų bazė;
teritorijų planų informacija - TPDB.

Koordinacių sistema - LKS94.



Sutartiniai pažymėjimai

- 2** - Nauji Fazanų g. adresai
- 38A** - Buvę Alksnyno g. adresai