


VILNIAUS MIESTO SAVIVALDYBĖS PANERIŲ SENIŪNIJOS

**Kaimynų g.**

ADRESŲ NUMERIŲ SUTEIKIMO PLANAS

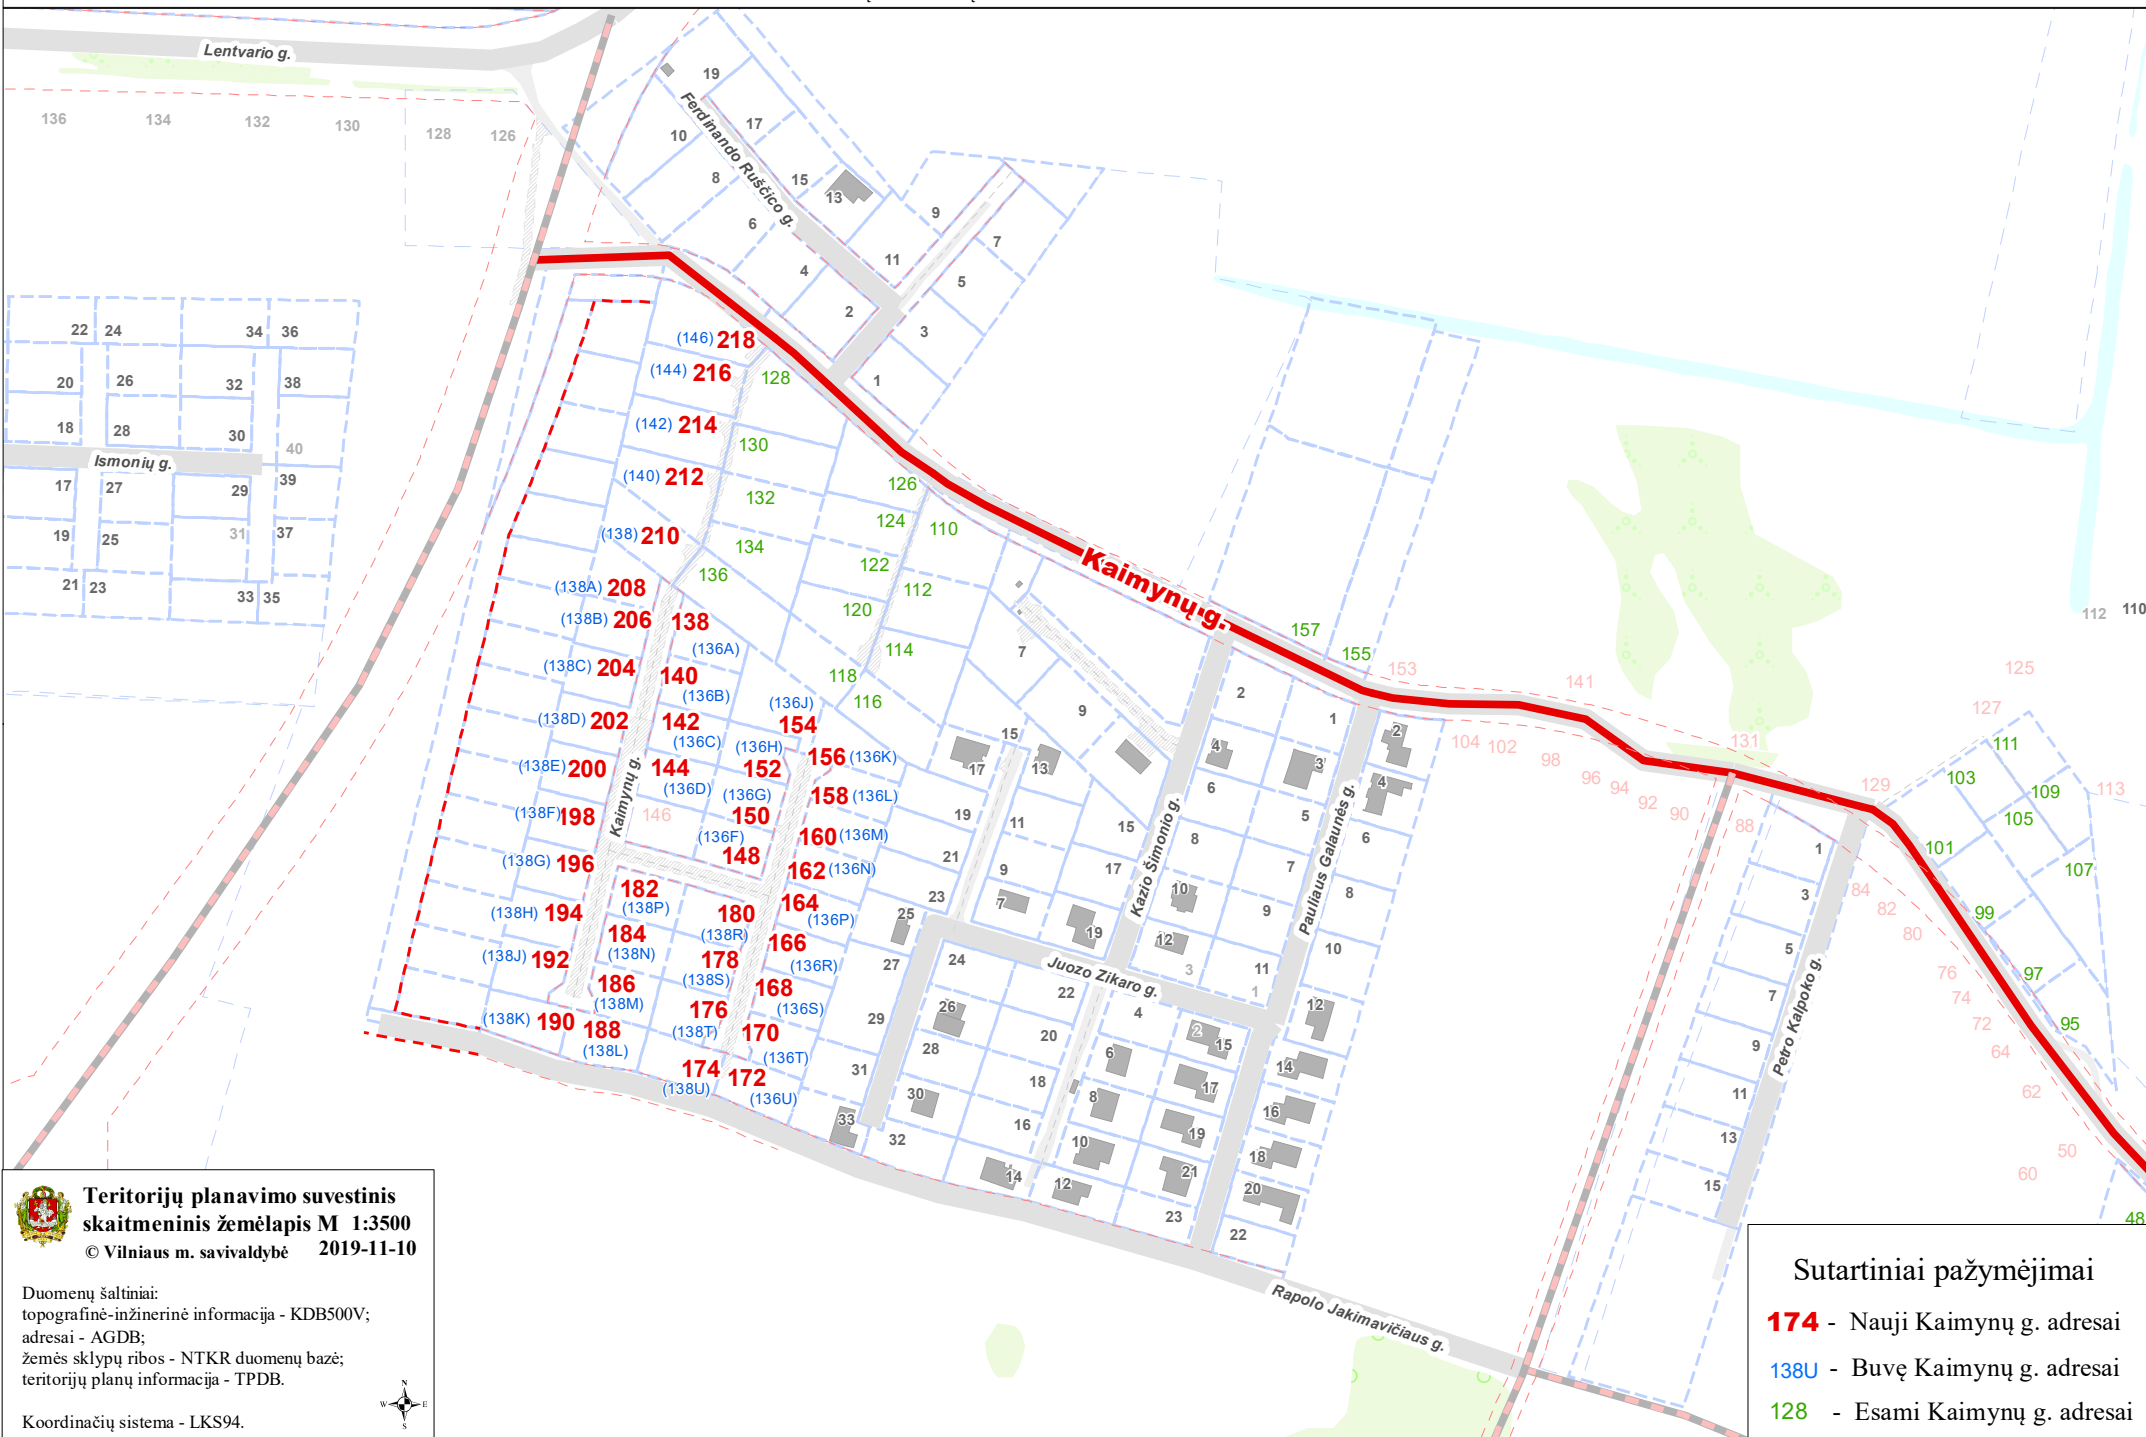

**Teritorijų planavimo suvestinis  
skaitmeninis žemėlapis M 1:3500**  
© Vilniaus m. savivaldybė 2019-11-10

Duomenų šaltiniai:  
topografinė-inžinerinė informacija - KDB500V;  
adresai - AGDB;  
žemės sklypų ribos - NTKR duomenų bazė;  
teritorijų planų informacija - TPDB.

Koordinatų sistema - LKS94.



**Sutartiniai pažymėjimai**

- 174** - Nauji Kaimynų g. adresai
- 138U** - Buvę Kaimynų g. adresai
- 128** - Esami Kaimynų g. adresai