

Projekto pavadinimas	Gyvenamosios paskirties (vieno buto) pastato (6.1), Žibuoklių g. 17, Vilniaus m., (Sklypo kad. nr. 0101/0060:234), statybos projektas.
Statinio kategorija	Neypatingas statinys
Projekto etapas	Projektiniai pasiūlymai (PP)
Statybos rūšis	Nauja statyba
Statinio adresas	Žibuoklių g. 17, Vilniaus m., (Sklypo kad. nr. 0101/0060:234)
Statytojas	D.K.
Projekto dalis	Architektūros (SA)
Bylos (tomo) žymuo	-
Projekto Nr.	IN21-04-PP-Z17
Projektuotojas	UAB “INBLUM”
Laida	0

Atestato Nr.	Pareigos	Vardas Pavardė	Data
A 1312	Projekto vadovas	Dmitrij Kudin	2021-04
A 1694, 0621	PDV	Irma Krasnickienė	2021-04

Statytojas. Tvirtinu: D.K. 2021-04

Gyvenamosios paskirties (vieno buto) pastato (6.1), Žibuoklių g. 17, Vilniaus m., (Sklypo kad. nr. 0101/0060:234), statybos projektas.

PRIDEDAMŲ DOKUMENTŲ IR BRĖŽINIŲ ŽINIARAŠTIS

EIL. NR.	DOKUMENTO ŽYMUO	PAVADINIMAS	LAPŲ SK.	PASTABA
		DOKUMENTAI		
1.1.		Antraštinis lapas	1	
1.2.		Bylos dokumentų ir brėžinių žiniaraštis	2	
1.3.		Projektinių pasiūlymų rengimo užduotis	3	
1.4.		Vilniaus miesto savivaldybės administracijos Vyriausiojo miesto architekto skyriaus Kultūros paveldo apsaugos poskyrio pritarimas projektiniams pasiūlymams	2	
1.5.		Kultūros paveldo departamentas prie kultūros ministerijos vilniaus teritorinis skyrius pritarimas projektiniams pasiūlymams	-	
1.6.		SĮ „Vilniaus planas“ geografinių informacinių sistemų poskyrio derinimas	1	
1.7.		Ištrauka iš Detaliojo plano	1	
1.8.		Įsakymas dėl Detaliojo plano koregavimo	1	
1.9.		Aiškinamasis raštas	8	
1.10.		Bendrieji statinio rodikliai	2	
		SKLYPO PLANO DALIS		

0	2021-042021/04	Statybos leidimui, statybai			
LAIDA	IŠLEIDIMO DATA	LAIDOS STATUSAS, KEITIMO PRIEŽASTYS (JEI TAIKOMA)			
KVALIFIKACIJĄ PATVIRTINANČIO DOKUMENTO NR.	UAB „INBLUM“ T. Ševčenkos 16F, Vilnius +37061521920 inblum@inblum.com www.inblum.com		STATINIO PROJEKTO PAVADINIMAS		
			Gyvenamosios paskirties (vieno buto) pastato (6.1), Žibuoklių g. 17, Vilniaus m., (Sklypo kad. nr. 0101/0060:234), statybos projektas.		
			STATINIO PAVADINIMAS		
A 1312	PV	D. Kudin	Vienbutis gyvenamasis namas.		
A 1694, 0621	PDV.	I. Krasnickienė			
			DOKUMENTO PAVADINIMAS	LAIDA	
			DOKUMENTŲ IR BRĖŽINIŲ ŽINIARAŠTIS	0	
LT	STATYTOJAS IR (ARBA) UŽSAKOVAS		DOKUMENTO ŽYMUO	LAPAS	LAPŲ
	D. K.		IN21-04-PP-Z17.BŽ	1	2

2.1.		Sklypo sutvarkymo planas	1	
		STATINIO ARCHITEKTŪROS DALIS		
3.1.		Rūsio planas	1	
3.2.		Pirmo aukšto planas	1	
3.3.		Antro aukšto planas	1	
3.4.		Stogo planas		
3.5.		Pjūviai C-C, D-D	1	
3.6.		Fasadas tarp ašių 1-3	1	
3.7.		Fasadas tarp ašių 3-1	1	
3.8.		Fasadai tarp ašių A-B	1	
3.9.		Fasadas tarp ašių B-A	1	
3.10.		Vizualizacija skylyje	1	
3.11.		Statinio vizualizacijos	1	

0	2021-042021/04	Statybos leidimui, statybai			
LAIDA	IŠLEIDIMO DATA	LAIDOS STATUSAS, KEITIMO PRIEŽASTYS (JEI TAIKOMA)			
KVALIFIKACIJĄ PATVIRTINANČIO DOKUMENTO NR.	UAB „INBLUM“ T. Ševčenkos 16F, Vilnius +37061521920 inblum@inblum.com www.inblum.com		STATINIO PROJEKTO PAVADINIMAS		
			Gyvenamosios paskirties (vieno buto) pastato (6.1), Žibuoklių g. 17, Vilniaus m., (Sklypo kad. nr. 0101/0060:234), statybos projektas.		
			STATINIO PAVADINIMAS		
A 1312	PV	D. Kudin	Vienbutis gyvenamasis namas.		
A 1694, 0621	PDV.	I. Krasnickienė			
			DOKUMENTO PAVADINIMAS	LAIDA	
			DOKUMENTŲ IR BRĖŽINIŲ ŽINIARAŠTIS		
				0	
LT	STATYTOJAS IR (ARBA) UŽSAKOVAS		DOKUMENTO ŽYMUO	LAPAS	LAPŲ
	D. K.		IN21-04-PP-Z17.BŽ	2	2



VILNIAUS MIESTO SAVIVALDYBĖS ADMINISTRACIJA

PRITARIU

Vyriausiasis miesto architektas

2021m. _____ d.

PROJEKTINIŲ PASIŪLYMŲ RENGIMO UŽDUOTIS

2021 m. balandžio 27 d.
Vilnius

1. Statinio projekto pavadinimas: Vienbučio gyvenamojo namo **Žibuoklių g. 17**, Vilniuje, statybos projektas.
2. Nustatomi žemės sklypo naudojimo reglamentai

2.1.	užstatymo tipas	Vadovaujantis Lietuvos Respublikos teritorijų planavimo įstatymo 20 straipsniu, žemės sklypo naudojimo reglamentai nenustatomi. Vadovautis galiojančiu detaliuoju planu „Markučių rajono detaliojo plano korektūra sklype Žibuoklių g. 17“ (TPDR reg. Nr. T00057292)
2.2.	užstatymo tankis	
2.3.	užstatymo intensyvumas	
2.4.	aukštis (m) nuo statinių statybos zonos esamo žemės paviršiaus	
2.5.	maksimali absoliutinė altitudė (m)	
2.6.	aukštų skaičius (nuo–iki)	
2.7.	priklausomų želdynų plotas	
2.8.	automobilių stovėjimo vietų skaičius	Numatyti norminį automobilių ir dviračių stovėjimo vietų skaičių vadovaujantis STR 2.06.04:2014 „Gatvės ir vietinės reikšmės keliai. Bendrieji reikalavimai“ bei Vilniaus miesto savivaldybės tarybos patvirtintą 2017-12-20 sprendimą Nr. 1312 „Dėl Vilniaus miesto savivaldybės teritorijos suskirstymo į zonas pagal nustatytus automobilių stovėjimo vietų skaičiaus koeficientus schemas, kompensavimo už papildomai įrengtas automobilių stovėjimo vietas tvarkos aprašo ir sutarties formos tvirtinimo“.
2.9.	esamų medžių įvertinimas, taksacija	Atlikti medžių taksaciją. Želdiniai vertinami remiantis Želdynų ir želdinių inventorizavimo ir apskaitos taisyklėmis (Lietuvos Respublikos aplinkos ministro 2008 m. sausio 8 d. įsakymas Nr. D1-5 „Dėl Želdynų ir želdinių inventorizavimo ir apskaitos taisyklių patvirtinimo“), pateikiama inventorizacijos kortelė, želdinių vertinimo metodika ir esamų želdinių planas.

3. Kiti reikalavimai

3.1.	architektūrinės išraiškos priemonės: medžiagiškumas, spalva, tūrio formos, proporcijos, mastelis	Pastatas savo tūriu, fasado kompozicija, patalpų išplanavimu turi atitikti jo paskirtį ir derėti prie urbanistinio bei gamtinio konteksto. Pastatą projektuoti detaliajame plane nurodytoje užstatyti leidžiamoje teritorijoje. Užtikrinti medžiagų šiuolaikiškumą ir kokybę.
3.2.	reikalavimai sklypo sutvarkymui ir apželdinimui	Pateikti žemės sklypo sutvarkymo ir apželdinimo planą. Saugoti reljefą, vertingus medžius ir krūmus. Sklypo sutvarkymo plane nurodyti esamus ir siūlomus šalinti medžius. Vadovautis Vilniaus miesto savivaldybės administracijos direktoriaus 2020 m. gruodžio 21 d. Nr. 30-2909/20 įsakyme „Dėl sklypo apželdinimo sprendinių projektavimo statinio projekto aplinkotvarkos dalyje metodikos patvirtinimo“ reikalavimais.
3.3.	konteksto sąlygojami reikalavimai	Užtikrinti trečiųjų asmenų interesus. Vadovaujantis STR 1.04.04:2017 „Statinio projektavimas, projekto ekspertizė“ 61 punktu, Projektiniai pasiūlymai turi būti suderinti su Statybos įstatymo 14 straipsnio 1 dalies 13 ir 15 punktuose nurodytais asmenimis.
3.4	reikalavimai susisiekimo ir inžinerinių tinklų plėtrai	Pagal inžinerinių tinklų ir susisiekimo komunikacijų savininkų ar naudotojų išduotas technines prisijungimo sąlygas.
3.5.	kiti teritorijų planavimo dokumentuose nustatyti reikalavimai (bendruosiuose, specialiuosiuose planuose)	Sklypui galioja: <ul style="list-style-type: none">• Vilniaus miesto savivaldybės teritorijos Bendrasis planas (TPDR reg. Nr. T00056038);• Markučių rajono detaliojo plano korektūra sklype Žibuoklių g. 17 (TPDR reg. Nr. T00057292)
3.6.	su projekto įgyvendinimu susijusi būtina viešosios infrastruktūros plėtra	Pagal Infrastruktūros skyriaus išduotas susisiekimo komunikacijų sąlygas.
3.7.	projektinių pasiūlymų vaizdinės informacijos parengimas	Projektinių pasiūlymų sudėtis pagal STR1.04.04:2017 „Statinio projektavimas, projekto ekspertizė“ 13 priedo reikalavimus. Projektiniai pasiūlymai viešinami STR1.04.04:2017 „Statinio projektavimas, projekto ekspertizė“ VIII skyriuje nustatyta tvarka.

Birutė Tautavičienė, tel. 211 2747, el. paštas birute.tautaviciene@vilnius.lt

Benius Bučelis, tel. 219 7913, el. paštas benius.bucelis@vilnius.lt

Lietuvos Respublikos viešojo administravimo įstatymo 36 straipsnis: asmuo turi teisę apskųsti viešojo administravimo subjekto priimtą administracinės procedūros sprendimą savo pasirinkimu administracinių ginčų komisijai arba administraciniam teismui įstatymų nustatyta tvarka.

DETALŪS METADUOMENYS

Dokumento sudarytojas (-ai)	Vilniaus miesto savivaldybė 188710061, Konstitucijos pr. 3, LT-09601, Vilnius
Dokumento pavadinimas (antraštė)	DĖL PU TVIRTINIMO ŽIBUOKLIŲ G. 17
Dokumento registracijos data ir numeris	2021-04-28 Nr. A659-225/21(3.3.2.26E-VMA)
Dokumento gavimo data ir dokumento gavimo registracijos numeris	–
Dokumento specifikacijos identifikavimo žymuo	ADOC-V1.0
Parašo paskirtis	Pasirašymas
Parašą sukūrusio asmens vardas, pavardė ir pareigos	Mindaugas Pakalnis, Vyriausiojo miesto architekto skyriaus vedėjas, Vyriausiojo miesto architekto skyrius
Sertifikatas išduotas	MINDAUGAS,PAKALNIS LT
Parašo sukūrimo data ir laikas	2021-04-28 00:31:51 (GMT+03:00)
Parašo formatas	XAdES-T
Laiko žyme nurodytas laikas	2021-04-28 00:32:04 (GMT+03:00)
Informacija apie sertifikavimo paslaugų teikėją	EID-SK 2016, AS Sertifitseerimiskeskus EE
Sertifikato galiojimo laikas	2020-11-03 20:19:13 – 2025-11-02 23:59:59
Informacija apie būdus, naudotus metaduomenų vientisumui užtikrinti	"Registravimas" paskirties metaduomenų vientisumas užtikrintas naudojant "RCSC IssuingCA, VI Registru centras - i.k. 124110246 LT" išduotą sertifikatą "Dokumentų valdymo sistema Avilys, Vilniaus miesto savivaldybės administracija, i.k.188710061 LT", sertifikatas galioja nuo 2018-12-27 14:17:37 iki 2021-12-26 14:17:37
Pagrindinio dokumento priedų skaičius	–
Pagrindinio dokumento priedamų dokumentų skaičius	–
Priedamo dokumento sudarytojas (-ai)	–
Priedamo dokumento pavadinimas (antraštė)	–
Priedamo dokumento registracijos data ir numeris	–
Programinės įrangos, kuria naudojantis sudarytas elektroninis dokumentas, pavadinimas	Dokumentų valdymo sistema „Avilys“, versija 3.5.34
Informacija apie elektroninio dokumento ir elektroninio (-ių) parašo (-ų) tikrinimą (tikrinimo data)	Atitinka specifikacijos keliamus reikalavimus. Visi dokumente esantys elektroniniai parašai galioja (2021-04-28 07:57:45)
Paieškos nuoroda	–
Papildomi metaduomenys	Nuorašą suformavo 2021-04-28 07:57:45 Dokumentų valdymo sistema „Avilys“



**VILNIAUS MIESTO SAVIVALDYBĖS ADMINISTRACIJOS
VYRIAUSIOJO MIESTO ARCHITEKTO SKYRIUS
KULTŪROS PAVELDO APSAUGOS POSKYRIS**

Dmitrijui Kudin
Švitrigailos g. 11K-311, Vilnius
inblum@inblum.com

2021-05-27 Nr. A655- /21(2.3.3.14E-VMA)
Į 2021-04-28 prašymą (Reg. Nr.
E654-52/21(2.3.3.14E-VMA))
2021-05-24 papildymą Reg. Nr. A654-377/21)

**DĖL PRAŠYMO PRITARTI GYVENAMOSIOS PASKIRTIES (VIENO BUTO) PASTATO
ŽIBUOKLIŲ G. 17, VILNIAUS M., (SKLYPO KAD. NR. 0101/0060:234) STATYBOS
PROJEKTO PROJEKTINIAMS PASIŪLYMAMS**

Informuojame, kad Vyriausiojo miesto architekto skyriaus Kultūros paveldo apsaugos poskyris gavęs Jūsų prašymą bei papildomus dokumentus, pritarti gyvenamosios paskirties (vieno buto) pastato Žibuoklių g. 17, Vilniaus m., (sklypo kad. Nr. 0101/0060:234) statybos projekto projektiniams pasiūlymams, juos paveldosauginiu požiūriu peržiūrėjo ir pritarė (Reg. Nr. 21-119).

Poskyrio vedėjas

Darius Daunoras

Daiva Miškinienė, tel. +370 68795728, el. paštas: daiva.miskiniene@vilnius.lt




Biudžetinė įstaiga
Kodas 188710061
Duomenys kaupiami ir saugomi
Juridinių asmenų registre

Konstitucijos pr. 3
LT-09601 Vilnius
Tel. (8 5) 211 2000
Faks. (8 5) 211 2222

El. p. savivaldybe@vilnius.lt
www.vilnius.lt


DETALŪS METADUOMENYS

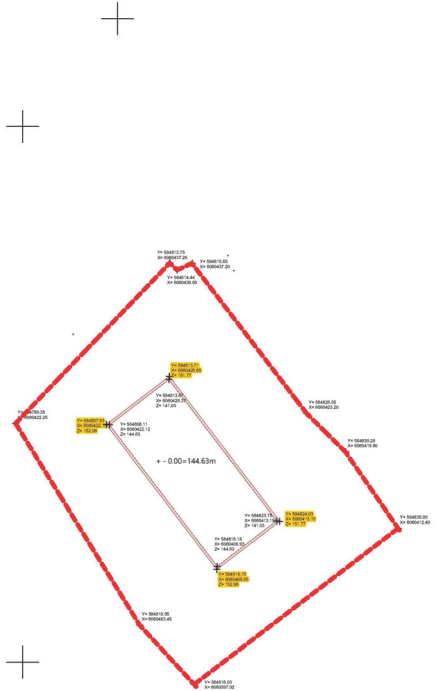

Dokumento sudarytojas (-ai)	Vilniaus miesto savivaldybė 188710061, Konstitucijos pr. 3, LT-09601, Vilnius
Dokumento pavadinimas (antraštė)	DĖL PRAŠYMO PRITARTI GYVENAMOSIOS PASKIRTIES (VIENO BUTO) PASTATO ŽIBUOKLIŲ G. 17, VILNIAUS M., (SKLYPO KAD. NR. 0101/0060:234) STATYBOS PROJEKTO PROJEKTINIAMS PASIŪLYMAMS
Dokumento registracijos data ir numeris	2021-05-27 Nr. A655-454/21(2.3.3.14E-VMA)
Dokumento gavimo data ir dokumento gavimo registracijos numeris	–
Dokumento specifikacijos identifikavimo žymuo	ADOC-V1.0
Parašo paskirtis	Pasirašymas
Parašą sukūrusio asmens vardas, pavardė ir pareigos	Darius Daunoras, Kultūros paveldo apsaugos poskyrio vedėjas, Vyriausiojo miesto architekto skyrius
Sertifikatas išduotas	DARIUS,DAUNORAS LT
Parašo sukūrimo data ir laikas	2021-05-27 16:46:27 (GMT+03:00)
Parašo formatas	XAdES-T
Laiko žymoje nurodytas laikas	2021-05-27 16:46:46 (GMT+03:00)
Informacija apie sertifikavimo paslaugų teikėją	EID-SK 2016, AS Sertifitseerimiskeskus EE
Sertifikato galiojimo laikas	2020-01-28 11:46:55 – 2025-01-26 23:59:59
Informacija apie būdus, naudotus metaduomenų vientisumui užtikrinti	"Registravimas" paskirties metaduomenų vientisumas užtikrintas naudojant "RCSC IssuingCA, VI Registru centras - i.k. 124110246 LT" išduotą sertifikatą "Dokumentų valdymo sistema Avilys, Vilniaus miesto savivaldybės administracija, į.k.188710061 LT", sertifikatas galioja nuo 2018-12-27 14:17:37 iki 2021-12-26 14:17:37
Pagrindinio dokumento priedų skaičius	–
Pagrindinio dokumento pridedamų dokumentų skaičius	–
Priedamo dokumento sudarytojas (-ai)	–
Priedamo dokumento pavadinimas (antraštė)	–
Priedamo dokumento registracijos data ir numeris	–
Programinės įrangos, kuria naudojantis sudarytas elektroninis dokumentas, pavadinimas	Dokumentų valdymo sistema „Avilys“, versija 3.5.45.1
Informacija apie elektroninio dokumento ir elektroninio (-ių) parašo (-ų) tikrinimą (tikrinimo data)	Atitinka specifikacijos keliamus reikalavimus. Visi dokumente esantys elektroniniai parašai galioja (2021-05-27 17:17:21)
Paieškos nuoroda	–
Papildomi metaduomenys	Nuorašą suformavo 2021-05-27 17:17:21 Dokumentų valdymo sistema „Avilys“



SĮ „Vilniaus planas“
Geografinių informacinių
sistemų poskyris
Karolis Dambrauskas

2021 07 14
PP_1473

 - patikrintos charakteringų
taškų reikšmės

	Sklypo riba
	Pastato riba

X=21100
Y=31150

X=6060350
Y=584800

Atestato Nr	Projektuotojas: INBLUM	INBLUM UAB T. Ševčenkos 16F, 03111 Vilnius +370 615 21920 inblum@inblum.com	Projekto pavadinimas: Gyvenamosios paskirties (vieno buto) pastato (6.1), Žibuklių g. 17, Vilniaus m., (Sklypo kad. nr.0101/0060:234), statybos projektas.
PV. A1312	DMITRIJ KUDIN	2021.04	Brėžinio pavadinimas: GRAFINIS PRIEDAS
PDV A1694, 06Z1	IRMA KRASNICKIENĖ		Mastelis 1:500
Etapas PP	Statytojas: D.K.	Kodas IN21-04-PP-Z17	Laida 0
		Dalis A	Brėžinio Nr 1
			Lapas



VILNIAUS MIESTO SAVIVALDYBĖS ADMINISTRACIJOS DIREKTORIAUS PAVADUOTOJAS

ĮSAKYMAS DĖL MARKUČIŲ RAJONO DETALIOJO PLANO SPRENDINIŲ KOREGAVIMO SKLYPE ŽIBUOKLIŲ G. 17 TVIRTINIMO

2020 m. rugsėjo 22 d. Nr. A30- 2360/20
Vilnius

Vadovaudamasi Lietuvos Respublikos teritorijų planavimo įstatymu, Lietuvos Respublikos aplinkos ministro 2014 m. sausio 2 d. įsakymu Nr. D1-8 „Dėl Kompleksinio teritorijų planavimo dokumentų rengimo taisyklių patvirtinimo“ patvirtintomis Kompleksinio teritorijų planavimo dokumentų rengimo taisyklėmis, Vilniaus miesto savivaldybės administracijos direktoriaus 2019 m. rugsėjo 11 d. įsakymo Nr. 40-356/19 „Dėl Vilniaus miesto savivaldybės administracijos direktoriaus pavaduotojos Danutos Narbut įgaliojimų“ 1.1.8 papunkčiu ir atsižvelgdama į Valstybinės teritorijų planavimo ir statybos inspekcijos prie Aplinkos ministerijos 2020 m. liepos 29 d. teritorijų planavimo dokumento patikrinimo aktą Nr. REG148762:

1. T v i r t i n u Vilniaus miesto tarybos 2000 m. kovo 15 d. sprendimu Nr. 541 patvirtinto Markučių rajono detaliojo plano (registro Nr. T00057292) Rasų seniūnijoje sprendinių koregavimą teritorijų planavimo proceso inicijavimo sutarties pagrindu: padalinti sklypą Žibuoklių g. 17 (kadastro Nr. 0101/0060:80), patikslinti naudojimo būdą į vienbučių ir dvibučių gyvenamųjų pastatų teritorijos, nustatyti sodybinio užstatymo tipą ir teritorijos naudojimo reglamentus vadovaujantis Vilniaus miesto savivaldybės teritorijos bendrojo plano sprendiniais (Lietuvos Respublikos teritorijų planavimo dokumentų rengimo ir teritorijų planavimo proceso valstybinės priežiūros informacinėje sistemoje (TPDRIS) teritorijų planavimo dokumentas (TPD) Nr. K-VT-13-20-61). Pagrindinis brėžinys pridedamas.

2. N u s t a t a u, kad planavimo organizatorius patvirtintą detalųjį planą nustatyta tvarka per 5 darbo dienas turi pateikti įregistruoti Lietuvos Respublikos teritorijų planavimo dokumentų registre.

Administracijos direktoriaus pavaduotoja

Danuta Narbut

BENDRAS AIŠKINAMASIS RAŠTAS
PROJEKTO BENDRIEJI DUOMENYS

Projekto pavadinimas: Gyvenamosios paskirties (vieno buto) pastato (6.1), Žibuoklių g. 17, Vilniaus m., (Sklypo kad. nr. 0101/0060:234), statybos projektas.
Objektas: Vienbutis gyvenamasis namas
Statybos adresas: Žibuoklių g. 17, Vilniaus m.
Žemės sklypo kadastro numeris: 0101/0060:234 Vilniaus m.k.v.
Žemės sklypo plotas: 737 m²
Žemės sklypo naudojimo būdas: Vienbučių ir dvibučių gyvenamųjų pastatų teritorijos
Statinio kategorija: Neypatingas statinys
Statybos rūšis: Nauja statyba
Pagrindinė naudojimo paskirtis: 6.1 Gyvenamosios paskirties (vieno buto) pastatai
Projekto rengimo stadija: Projektiniai pasiūlymai

PROJEKTO RENGIMO PAGRINDAS

Sklypo savininkas ir statytojas – D.K. Sklypo statytojo teisė į sklypą nurodyta šiame dokumente – žemės sklypo kad.Nr. 0101/0060:234, registracijos pažymėjimas-registro Nr. 44/2611601. Pridedamas bendrasavininko sutikimas.

Projektinė dokumentacija parengta vadovaujantis: žemės sklypo planu, patvirtinto „Markučių rajono detaliojo plano sprendinių koregavimas sklype Žibuoklių g. 17 inicijavimo pagrindu“ sprendiniais (TPD registracijos Nr. T00085422) ir 2020 m. rugsėjo 22 d. Vilniaus miesto savivaldybės administracijos direktoriaus įsakymu “Dėl Markučių rajono detaliojo plano sprendinių koregavimo sklype Žibuoklių g. 17 tvirtinimo”, Nr. A30-2360/20.

Žemės sklypo naudojimo būdas – vienbučių ir dvibučių gyvenamųjų pastatų teritorijos.

ESAMA SITUACIJA

Vienbutis gyvenamasis namas projektuojamas Žibuoklių g. 17, Rasų seniūnijoje, Vilniuje. Sklypas pietvakariuose ir šiaurės rytuose ribojasi su kitais mažaaukštės gyvenamosios statybos sklypais, pietryčiuose ribojasi su Žibuoklių g. 17A adresu esančiu sklypu (žemės sklypo kad.Nr. 0101/0060:235), šiaurės vakaruose atsiveria į šalutinę gatvelę, kuri jungiasi su Žibuoklių gatve.

Vienbutis gyvenamasis namas projektuojamas kartu su vienbučiu gyvenamųjų namu Žibuoklių g. 17A sklype. Detaliojo plano sprendiniai abiejuose sklypuose numato kelio servitutus bei servitutus komunikacijoms tiesti. Yra numatoma projektuoti bendro naudojimo komunikacijas ir įrengimus servituto zonose bei. Šių įrengimų bei atraminės sienutės projektuojamos ant sklypo Žibuoklių g. 17 ir Žibuoklių g. 17A ribos apibrėžimui yra pasirašomas sklypo Žibuoklių g. 17 ir sklypo Žibuoklių g. 17A savininkų susitarimas.

Esamų pastatų sklype nėra.

SKLYPO PLANAS

Esamas reljefas sklype kyla nuo šalutinės gatvės šiaurės vakariuose link gretimo Žibuoklių g. 17A esančio sklypo į rytus. Pagal pateiktą tvarkomos teritorijos topografinę medžiagą, reljefas sklype kyla 8.95 m (paviršiaus absoliutinės altitudės nuo 138.98 iki 147.93 m). Sklypo šlaitus planuojama sutvirtinti ir saugoti nuo erozijos specialiąja augalija.

Projektuojamas įvažiavimas į sklypą iš šalutinės gatvės, kuri jungiasi su Žibuoklių gatve. Įvažiavimo ir pėsčiųjų takas klojamas betoninėmis trinkelėmis.


Namas projektuojamas pailgo stačiakampio tūrio su dengta terasa iš pietvakarių pusės. Pastatas išsidėsto sklypo viduryje, kas leidžia patogiai planuoti privažiavimą prie namo iš šiaurės vakarų pusės ir turėti pakankamai erdvės vidiniam kiemui.

Reljefo aukščių skirtumas išnaudojamas įvažiavimui į garažą rūsyje projektuoti, o aukštesnėje sklypo dalyje turėti terasą pirmo aukšto lygyje.


Likusi neužstatyta sklypo teritorija apželdinama dekoratyvine veja, formuojamas trinkelėmis klotas įvažiavimas į garažą, takas, vedantis aplink namo. Pietinėje ir vakarinėje sklypo dalyje statesnis reljefas sutvirtinamas visžaliais augalais.

Namo kiemas nuo gatvės šiaurės vakarinėje pusėje aptveriamas ažūrine tvora su varteliais pėstiesiems bei automatiniais vartais automobiliams. Pietvakarių ir šiaurės rytų sklypo ribos ištaisai aptveriamos ažūrine metaline tvora. Tvoros aukštis iki 1,50 m. Ant sklypo ribos tarp sklypo Žibuoklių g. 17 ir sklypo Žibuoklių g. 17A pietinėje dalyje projektuojama gelžbetonio atraminė sienutė su ažūriniais turėklais.

PAVELDOSAUGINIS APRAŠYMAS

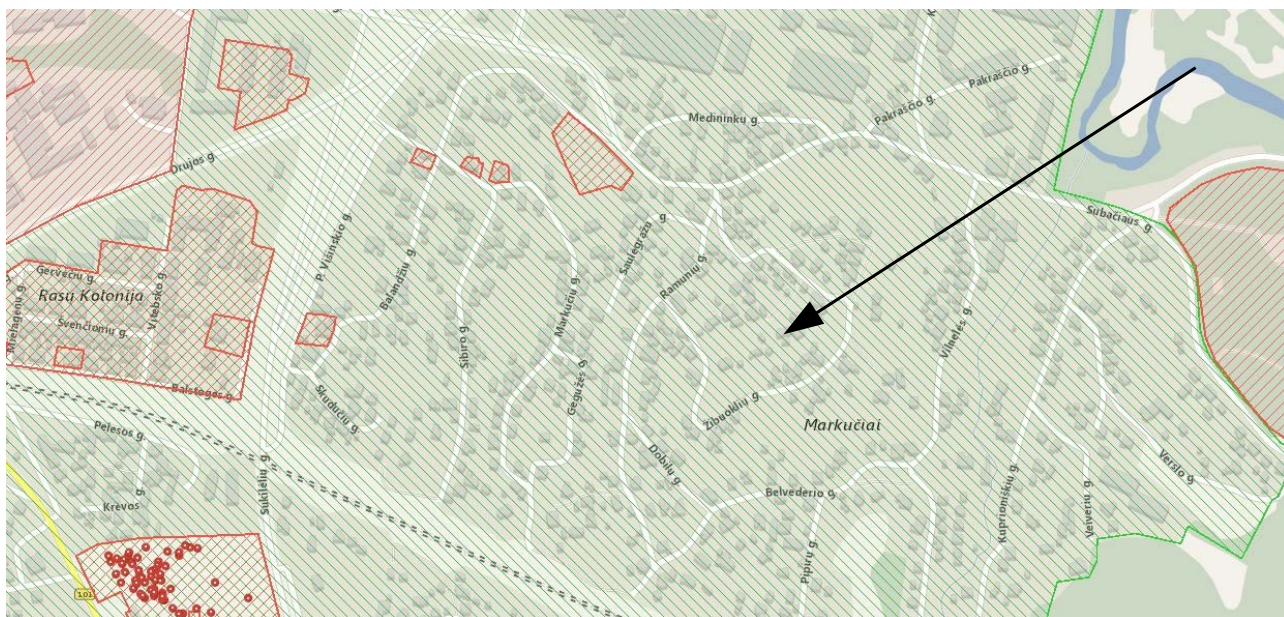

Ištrauka iš Kultūros vertybių registro

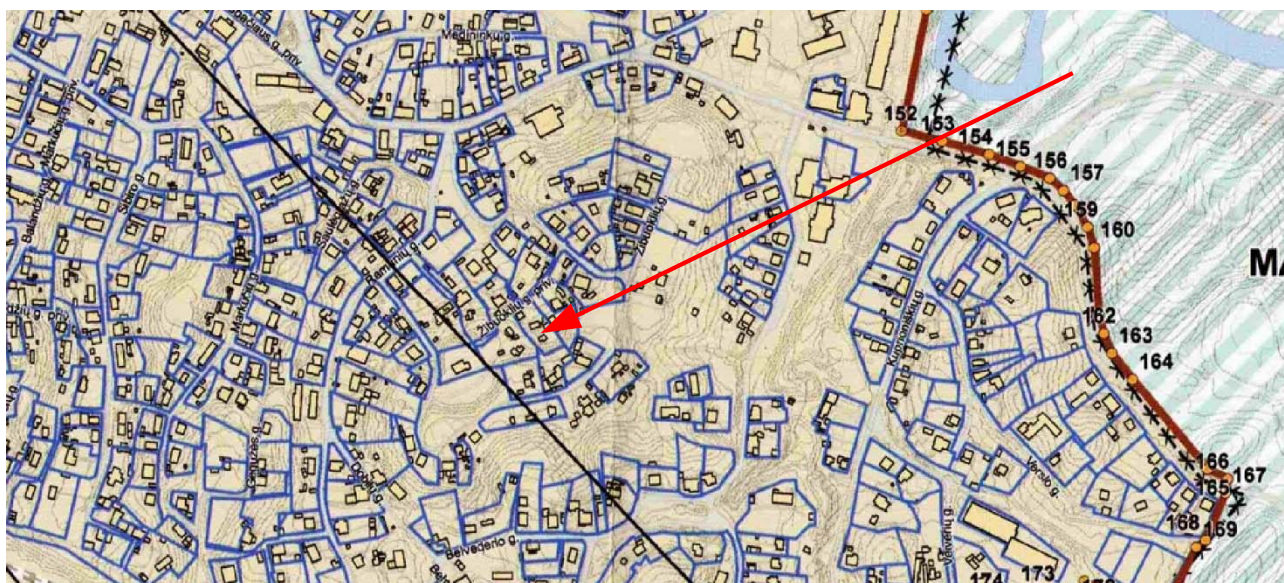

Ištrauka iš Vilniaus senamiesčio nekilnojamojo kultūros paveldo apsaugos specialiojo plano. Teritorijos ir apsaugos zonos ribų planas

Sklypas patenka į Vilniaus senamiesčio (Unik. kodas 16073) apsaugos zoną. Esamas pastatas nėra įtrauktas į kultūros paveldo registrą, nėra Valsybės saugomas, galimų vertingų požymių neturi.

Kol nėra aprobuota Vilniaus senamiesčio (unikalus kodas 16073, buvęs kodas UV1P) nekilnojamojo kultūros paveldo apsaugos specialiojo plano – paveldotvarkos projekto koncepcija, teritorijose, šiuo specialiuoju planu įtraukiamose į Vilniaus senamiesčio apsaugos zoną, galioja Vilniaus miesto savivaldybės teritorijos bendrajame plane iki 2015m metų bei kitose teisės aktuose nustatyti reglamentai.

Pagal **KULTŪROS VERTYBIŲ APSAUGOS DEPARTAMENTO PRIE LIETUVOS RESPUBLIKOS KULTŪROS MINISTERIJOS DIREKTORIAUS ĮSAKYMĄ „DĖL PASAULINIO PAVELDO OBJEKTO - KULTŪROS PAMINKLO U1P - VILNIAUS ISTORINIO CENTRO APSAUGOS ZONOS LAIKINOJO APSAUGOS REGLAMENTO PATVIRTINIMO“**, 2005 m. balandžio 19 d. Nr. J-167. Apsaugos zonoje draudžiamas tokių naujų statinių statymas ar esamų statinių rekonstravimas, didinant jų aukštingumą ar apimtį, kurie, žiūrint iš senamiesčio gatvių ir aikščių, pagrindinių įvažiavimo traktų bei iš apžiūros vietų:

- savo aukščiu, apimtimi ar išraiška nustelbtų senamiestyje ar jo apsaugos zonoje esantį saugomą kultūros paveldo objektą ar jų grupę, gamtines vertybes – senamiestį supančias kalvas;
- trukdytų apžvelgti senamiestį ar jo apsaugos zonoje esantį saugomą kultūros paveldo objektą ar jų grupę;
- ne mažiau kaip iki pusės aukščio užstatų senamiestyje ar jo apsaugos zonoje esančią kalvą;
- keistų senamiesčio siluetą;
- būtų matomi iš senamiesčio gatvių ir aikščių (šis reikalavimas netaikomas gatvių, ribojančių senamiestį, atveju).

Pastatas organiškai įkomponuojamas į esamą aplinką, per daug nekeičiant esamo reljefo. Planuojamas modernios architektūros pastatas šiuolaikiškai interpretuojant tradicinės architektūros apželdinimo principus. Pirmo aukšto ir rūšio fasadinėse sienose yra įrengiama visžaliais augalais apželdinto fasado sistema. Tokiu būdu pastatas dar organiškiau integruojasi į jį supantį reljefą bei aplinką.

Pastato aukštis nuo vidutinio žemės paviršiaus lygio iki parapeto viršaus – 10.20 m. Sklypo užstatymo tankis - 22, Sklypo užstatymo intensyvumas - 24 (dydžiai reglamentuojami Detaliajame plane).

Projektiniais sprendiniais nenumatoma pažeisti nustatytą Vilniaus senamiesčio apsaugos zonos reikalavimų bei Vilniaus m. bendrojo plano reglamentų.

ŽELDINIAI SKLYPE

Teritorijoje augantys klevai neatitinka saugotinių medžių ir krūmų kriterijų. Medžiai yra išsidėstę palei pietvakarinę sklypo ribą, netrukdo pastato statyboms ir yra išsaugomi. Naujai sodinamiems želdiniams bus rengiamas atskiras sklypo apželdinimo projektas.

AUTOMOBILIŲ STOVĖJIMO VIETOS

Pagal statytojo poreikius garažas pritaikytas 2 (dviems) automobiliams. Pastato naudingasis plotas – 175.91 m². Pagal STR 2.06.04:2014 „Gatvės ir vietinės reikšmės keliai. Bendrieji reikalavimai“ reglamentuojamas automobilių stovėjimo sklype skaičius – 3 (trys) vietos. 1 iš jų planuojama sklype, dvi garaže, rūsyje. Automobilių stovėjimo vietų išdėstymas nurodytas sklypo plano brėžinyje.

PROJEKTUOJAMO PASTATO ARCHITEKTŪRINIAI SPRENDINIAI

Projektuojamas artimo aplinkiniam užstatymui mastelio pastatas. Pailgo stačiakampio tūrio namas, pritaikomas prie sklypo reljefo, padeda organiškai jį formuoti ir sutvarkyti. Vieno šlaito stogas dera su tos pačios krypties reljefo šlaitu. Formuojamas įvažiavimas į garažą, esantį rūsyje, žemiausioje sklypo dalyje, o terasa – pirmo aukšto lygyje, aukštesnėje sklypo dalyje.

Modernios architektūros pastatas šiuolaikiškai interpretuoja tradicinės architektūros apželdinimo principus. Pirmo aukšto ir rūšio fasadinėse sienose yra įrengiama visžaliais augalais apželdinto fasado

sistema. Tokiu būdu pastatas dar organiškiau integruojasi į jį supantį reljefą bei aplinką. Apželdinti fasadai labai dera prie Markučių rajono konteksto ir signalizuoja „žaliosios architektūros“ pradžia Vilniaus mieste. Pastato tūris yra vizualiai sumažinamas dėka žaliojo fasado.

Naudojamos Vilniaus miesto architektūrai būdingos apdailos medžiagos – tinkas, mediniai ir skardos elementai.

Projektuojami du jėjimai į namą. Pagrindinis jėjimas numatomas nuo įvažiavimo į pastatą pusės rūsio lygyje. Kitas jėjimas projektuojamas ties terasa pietinėje pastato pusėje.

Pastate yra projektuojamas vienslaidis stogas.

Pirmo aukšto grindų altitudė – 0.00 = 144.63. Pastato aukštis nuo nulinės altitudės iki stogo viršaus – 8.328 m. Pastato absoliuti viršutinė altitudė 152.958 m. Pastato aukštis nuo vidutinio žemės paviršiaus lygio iki stogo viršaus – 10.20 m.

PASTATO PLANINĖ STRUKTŪRA

Pastato rūsyje projektuojamas garažas, holas ir techninė patalpa. Pirmame aukšte projektuojama bendra virtuvės-svetainės bei valgomojo erdvė, turinti tiesioginį išėjimą į lauko terasą, miegamasis, rakandinė bei tualetas. Antrajame aukšte numatomi miegamieji su vonios kambariais, skalbykla.

PASTATO KONSTRUKCIJA

Projektuojami monolitinio gelžbetonio pamatai. Projektuojamos plytų mūro laikančiosios konstrukcijos su surenkama gelžbetonine perdanga. Projektuojama medinė stogo konstrukcija.

PASTATO IŠORĖS APDAILA

Naudojamos tradicinės statybos ir apdailos medžiagos – tinkas, betonas ir kitos natūralios medžiagos. Pastato fasadai dengiami tinku rudai-pilkos spalvos. Stogo elementų, palangių bei kitų elementu gamybai naudojama cinkuota skarda. Stogo danga – kombinuota skardos ir pilkos spalvos PVC mebrana. Apdailos medžiagų tipas, gamintojas ir spalva turi būti suderinti su užsakovais.

PASTATO VIDAUS APDAILA

Mūrinės pastato sienos netinkuojamos, dažomos išlaikant plytų mūro faktūrą. Vidaus pertvaros bei pakabinamos lubos formuojamos iš metalo karkaso ir gipso kartono plokščių, glaistomos. Paviršių apdaila – dažymas arba dengimas keraminėmis ar akmens masės plytelėmis. Grindys – lieta danga cemento pagrindu.

Pastato interjeras projektuojamas atskiru projektu, atsižvelgiant į patalpų funkcinę paskirtį, reprezentacinę svarbą bei kitus reikalavimus.

LANGAI

Projektuojami dideli vitrininiai langai pirmame pastato aukšte ir mažesni langai su palangėmis kurios apačia 0.45 m aukštyje nuo patalpos grindų antrame aukšte. Prie visų varstomų langų yra projektuojami turėklai. Rėminės medžio/aliuminio konstrukcijos langai, dažyti pagal RAL paletę (spalva – tamsiai pilka, derinama darbo projekto metu). Užpildas – skaidraus grūdinto stiklo 2 kamerų paketas, išorinis stiklas – selektyvinis. Bendras gaminių šilumos perdavimo koeficientas – 0.8 W/m²K. Akustinio komforto klasė B. Furnitūra – rėmo spalvos (spalva derinama).

DURYS

Pagrindinio jėjimo durys su šoniniu nevarstomu segmentu projektuojamos iš rėminės aliuminio konstrukcijos, dažytos pagal RAL paletę (spalva – tamsiai pilka, derinama darbo projekto metu). Užpildas – skaidraus grūdinto stiklo 2 kamerų paketas, išorinis stiklas – selektyvinis. Bendras gaminių šilumos perdavimo koeficientas – 0.8 W/m²K. Akustinio komforto klasė B. Furnitūra – rėmo spalvos (spalva derinama). Garažo vartai – pakeliami segmentiniai vartai, dažyti pilka spalva (spalva tikslinama techniniame projekte). Patalpų vidaus durys – medinės (skydinės). Vidaus durys tikslinamos atskiru Interjero projektu.

INSOLIACIJA

Projektuojamų pastatų įtakos analizė gyvenamajam namui esančiame kaimyniniame žemės sklype, adresu Žibuoklių g. 19.

Statinių išdėstymas sklype neturi pažeisti gretimų sklypų ir pastatų patalpų insoliacijos bei natūralaus apšvietimo reikalavimų. Vadovaujantis STR 2.02.09:2005 VIENBUČIAI IR DVIBUČIAI GYVENAMIEJI PASTATAI p. 19. Namų insoliacijos reikalavimai yra šie: 1–3 kambarių name bent viename kambaryje, o 4 ir daugiau kambarių namuose, – bent dviejuose kambariuose kovo 22 d. arba rugsėjo 22 d. insoliacijos trukmė turi būti ne trumpesnė kaip 2,5 valandos. Per šią trukmę tiesioginių saulės spindulių kritimo kampai turi būti ne mažesni kaip: vertikalus kampas – 6° (kampas, kurį sudaro saulės spindulys su horizontaliu paviršiumi, esančiu išorinės sienos įstiklinto paviršiaus apatinės dalies lygyje); horizontalus kampas – 20° (kampas, kurį sudaro saulės spindulys su išorinės sienos įstiklintu paviršiumi). Gyvenamasis namas esantis šiaurinėje pusėje nuo projektuojamų pastatų turi du insoliuojamus fasadus orientuotus pietryčių ir pietvakarių kryptimis.

Pav. 1. Gyvenamojo namo vaizdas.

Pietrytinis fasadas. Turi 3 langus schemoje pažymėtus N1, N2, N3




Pav. 2. Gyvenamojo namo vaizdas.

Pietvakarinis fasadas. Turi 6 langus schemoje pažymėtus N4, N5, N6, N7, N8, N9.



Gyvenamojo namo insoliacija užtikrinama pro langus esančius pietrytiniame ir pietvakariniame fasaduose.

Pav. 3. Insoliacijos schema.

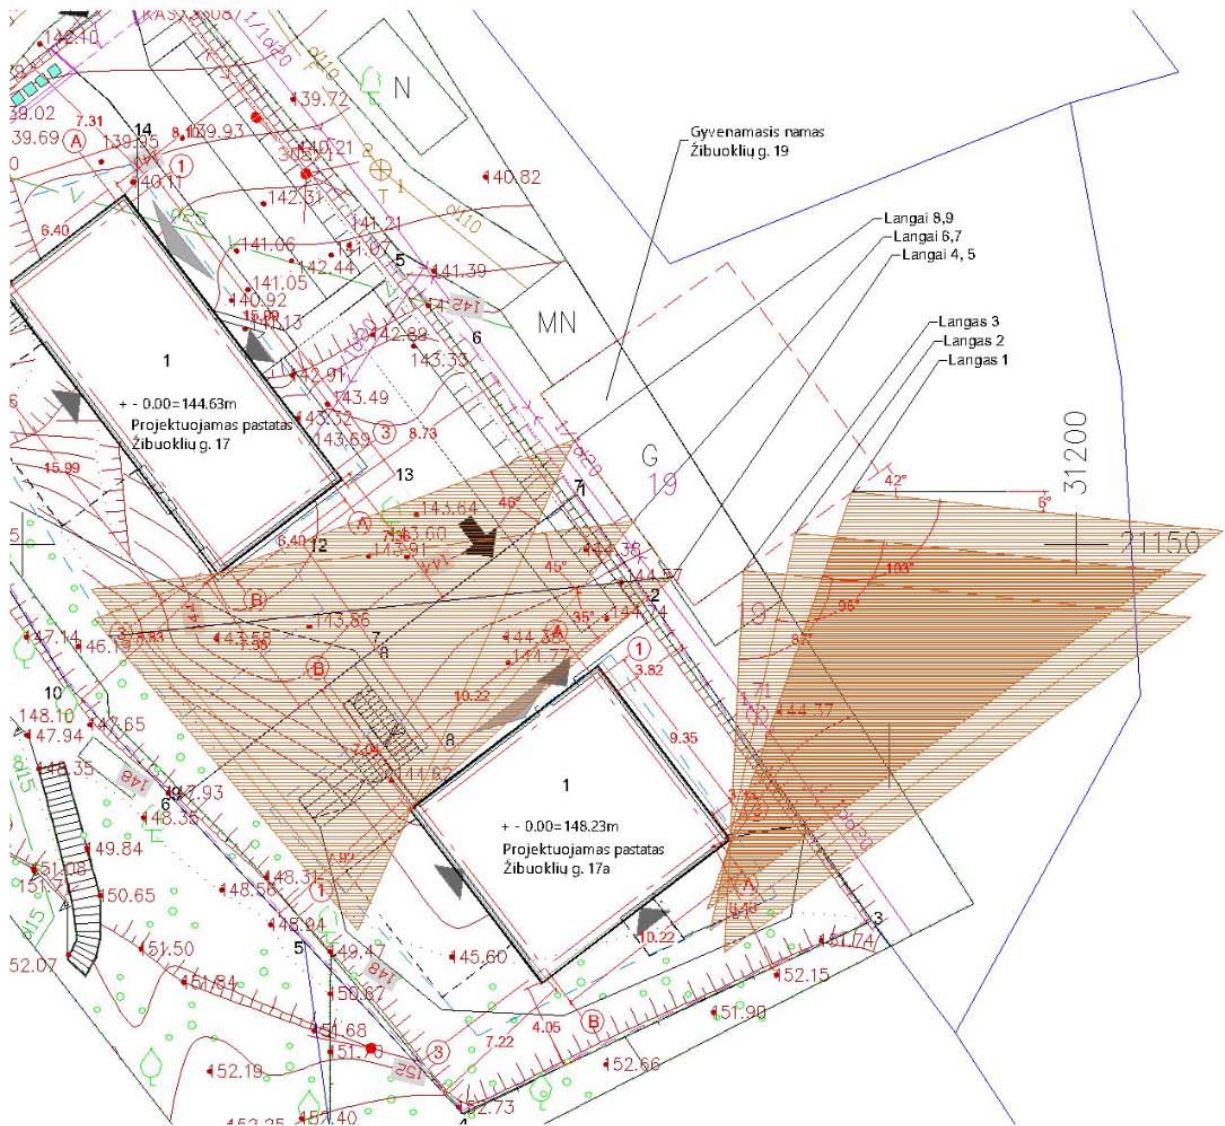

Langų insoliacijos rodikliai:

- Langas N1: 103° - 6 val. 52 min
- Langas N2: 96° - 6 val. 24 min
- Langas N3: 87° - 5 val. 48 min
- Langas N4: 35° - 2 val. 20 min

Langas N5: 35° - 2 val. 20 min
Langas N6: 45° - 3 val. 00 min
Langas N7: 45° - 3 val. 00 min
Langas N8: 46° - 3 val. 04 min
Langas N9: 46° - 3 val. 04 min

Darytina išvada, kad insoliacija bus užtikrinta ne mažiau kaip dviejuose kambariuose, pro langus insoliacijos nepertraukiama trukmė bus ne mažesnė kaip 2,5 val.

PV (kvalifikacijos atestato Nr. A 1312) Dmitrij Kudin

Gyvenamosios paskirties (vieno buto) pastato (6.1), Žibuoklių g. 17, Vilniaus m., (Sklypo kad. nr. 0101/0060:234), statybos projektas.

BENDRIEJI STATINIŲ RODIKLIAI

Pavadinimas	Mato vienetas	Kiekis	Pastabos
I SKYRIUS SKLYPAS			
1. sklypo plotas	m ²	737	
2. sklypo užstatymo intensyvumas	%	24	≤40**
3. sklypo užstatymo tankis	%	22	≤30**
4. pastatais užstatytas sklypo plotas	m ²	160.21	
5. apželdintas sklypo plotas	%	26	≤25**
II SKYRIUS PASTATAS			
VIENBUTIS GYVENAMASIS NAMAS			
2. Pastato bendrasis plotas.*	m ²	255.25	
3. Pastato naudingasis plotas.*	m ²	175.91	
4. Pastato tūris.*	m ³	1265	
5. Aukštų skaičius.	vnt.	2	Iki 3**
6. Pastato aukštis.*	m	10.2	Iki 12**
7. Butų skaičius (gyvenamajame name), iš jų:	vnt.	1	

0	2021/05	Statybos leidimui, statybai			
LAIDA	IŠLEIDIMO DATA	LAIDOS STATUSAS, KEITIMO PRIEŽASTYS (JEI TAIKOMA)			
KVALIFIKACIJĄ PATVIRTINANČIO DOKUMENTO NR.	UAB „INBLUM“ T. Ševčenkos 16F, Vilnius +37061521920 inblum@inblum.com www.inblum.com		STATINIO PROJEKTO PAVADINIMAS		
			Gyvenamosios paskirties (vieno buto) pastato (6.1), Žibuoklių g. 17, Vilniaus m., (Sklypo kad. nr. 0101/0060:234), statybos projektas.		
			STATINIO PAVADINIMAS		
A 1312	PV	D. Kudin	Vienbutis gyvenamasis namas.		
A 1694, 0621	PDV	I. Krasnickienė			
			DOKUMENTO PAVADINIMAS	LAIDA	
			Bendrieji statinių rodikliai	0	
LT	STATYTOJAS IR (ARBA) UŽSAKOVAS		DOKUMENTO ŽYMUO	LAPAS	LAPŲ
	D. K.		IN21-04-PP-Z17.BSR	1	2

8. Energinio naudingumo klasė		A++	
9. Pastato (patalpų) akustinio komforto sąlygų klasė		C	
10. Statinio atsparumo ugniai laipsnis		II	
11. Kiti papildomi pastato rodikliai			

* pažymėti rodikliai baigus statybą ir atlikus kadastrinius matavimus gali turėti neesminių nukrypimų.

** dydžiai reglamentuojami Detaliajame plane.


0	2021/05	Statybos leidimui, statybai			
LAIDA	IŠLEIDIMO DATA	LAIDOS STATUSAS, KEITIMO PRIEŽASTYS (JEI TAIKOMA)			
KVALIFIKACIJĄ PATVIRTINANČIO DOKUMENTO NR.	UAB „INBLUM“ T. Ševčenkos 16F, Vilnius +37061521920 inblum@inblum.com www.inblum.com		STATINIO PROJEKTO PAVADINIMAS		
			Gyvenamosios paskirties (vieno buto) pastato (6.1), Žibuoklių g. 17, Vilniaus m., (Sklypo kad. nr. 0101/0060:234), statybos projektas.		
			STATINIO PAVADINIMAS		
A 1312	PV	D. Kudin	Vienbutis gyvenamasis namas.		
A 1694, 0621	PDV	I. Krasnickienė			
			DOKUMENTO PAVADINIMAS	LAIDA	
			Bendrieji statinių rodikliai	0	
LT	STATYTOJAS IR (ARBA) UŽSAKOVAS		DOKUMENTO ŽYMUO	LAPAS	LAPŲ
	D. K.		IN21-04-PP-Z17.BSR	2	2



TOPOGRAFINIS PLANAS M 1:500

76/32 - 0360

76/32 - 0380

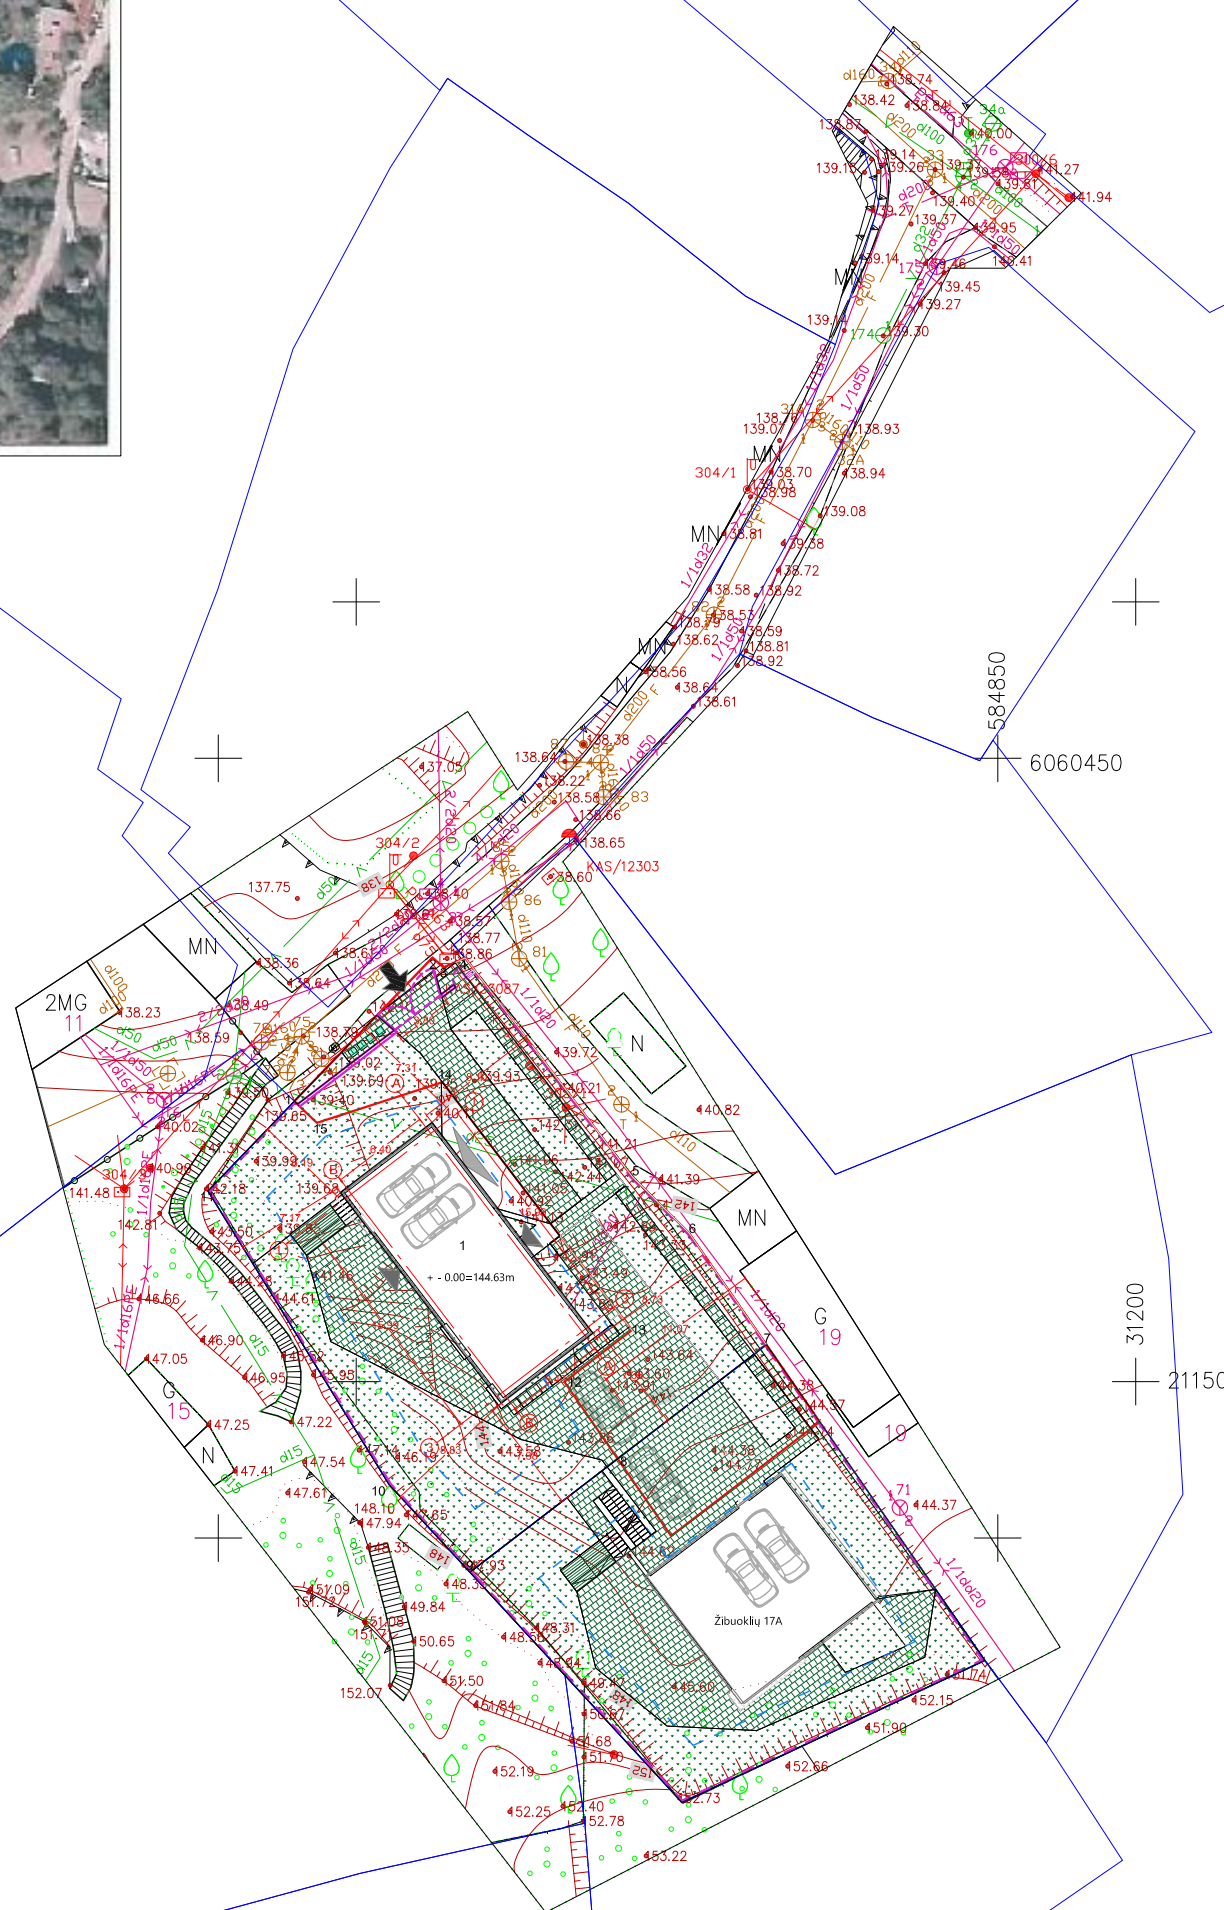

Sutartiniai žymėjimai

	Projektuojamas pastatas
	Projektuojama stoginė
	Sklypo riba
	Užstatymo riba
	Servituto riba
	Projektuojama ažiūrinė tvora
	Įvažiavimas į sklypą
	Įėjimas į namą
	Įvažiavimas į garžą
	Projektuojami kiemo vartai, 1 vnt.
	Projektuojami kiemo varteliai, 1 vnt.
	Atliekų konteineriai

Sklypo dangų eksplikacija

	Trinkelų danga
	Veja / želdiniai
	Medinė danga

Žemės sklypo bendrieji rodikliai

Sklypo plotas	m ²	737
Sklypo užstatymo intensyvumas	%	24
Sklypo užstatymo tankis	%	22
Pastatais užstatytas sklypo plotas	m ²	160.21
Apželdintas sklypo plotas	%	33
Automobilių parkavimo vietų skaičius sklype	vnt	3

Pastato bendrieji rodikliai

Pastato bendrasis plotas.	m ²	255.25
Pastato naudingasis plotas.	m ²	175.91
Pastato tūris.	m ³	1272
Aukštų skaičius.	vnt.	2
Pastato aukštis.	m	10.2
Pastato +0.00 = 144.63	m	
Butų skaičius pastate	vnt.	1
Energinio naudingumo klasė		A++
Pastato (patalpų) akustinio komforto sąlygų klasė		C
Statinio atsparumo ugniai laipsnis		II

elektroninėje paslaugoje (TIIS) topografinio plano teritorijai suteiktas unikalus numeris ir data

Suteiktas unikalus Nr.

TIIIS1-20210816-013016

UAB "VILNIAUS GEODEZIJOS LINIJA"
Perkūnkiemio 4A, Vilnius
www.geoline.lt, info@geoline.lt, +370 670 88276

Objektas: Žibuoklių g. 17 Vilnius

Užsakovas: UAB "Inblum"

Rangovas:


PAREIGOS	V.PAVARDĖ	PARAŠAS	DATA
Direktorius	A. Savickis		2021-08
Geodezininkas	V.Čepas		2021-08

Kvalifikacijos pažymėjimo Nr.: 1GKV-1570

Topografinis planas		
Lapų skaičius	Lapo Nr.	Koordinacių sistema: LKS-94
1	1	Aukščių sistema: LAS07

Atestato Nr	Projektuotojas: INBLUM	INBLUM UAB T. Ševčenkos 16F, 03111 Vilnius +370 615 21920 inblum@inblum.com	Projektavimas:	Projektavimas: Gyvenamosios paskirties (vieno buto) pastato (6.1), Žibuoklių g. 17, Vilniaus m., (Sklypo kad. nr.0101/0060:234), statybos projektas.		
PV, A1312	DMITRIJ KUDIN	2021.09	Brėžinio pavadinimas: SKLYPO SUTVARKYMO PLANAS.			Mastelis 1:500
PDV A1694, 0621	IRMA KRASNICKIENĖ		Kodas	Laida	Dalis	Brėžinio Nr
Etapas pp	Statytojas: D.K.		IN21-04-PP-Z17	0	SP	1


RŪSIO PLANAS M 1:100

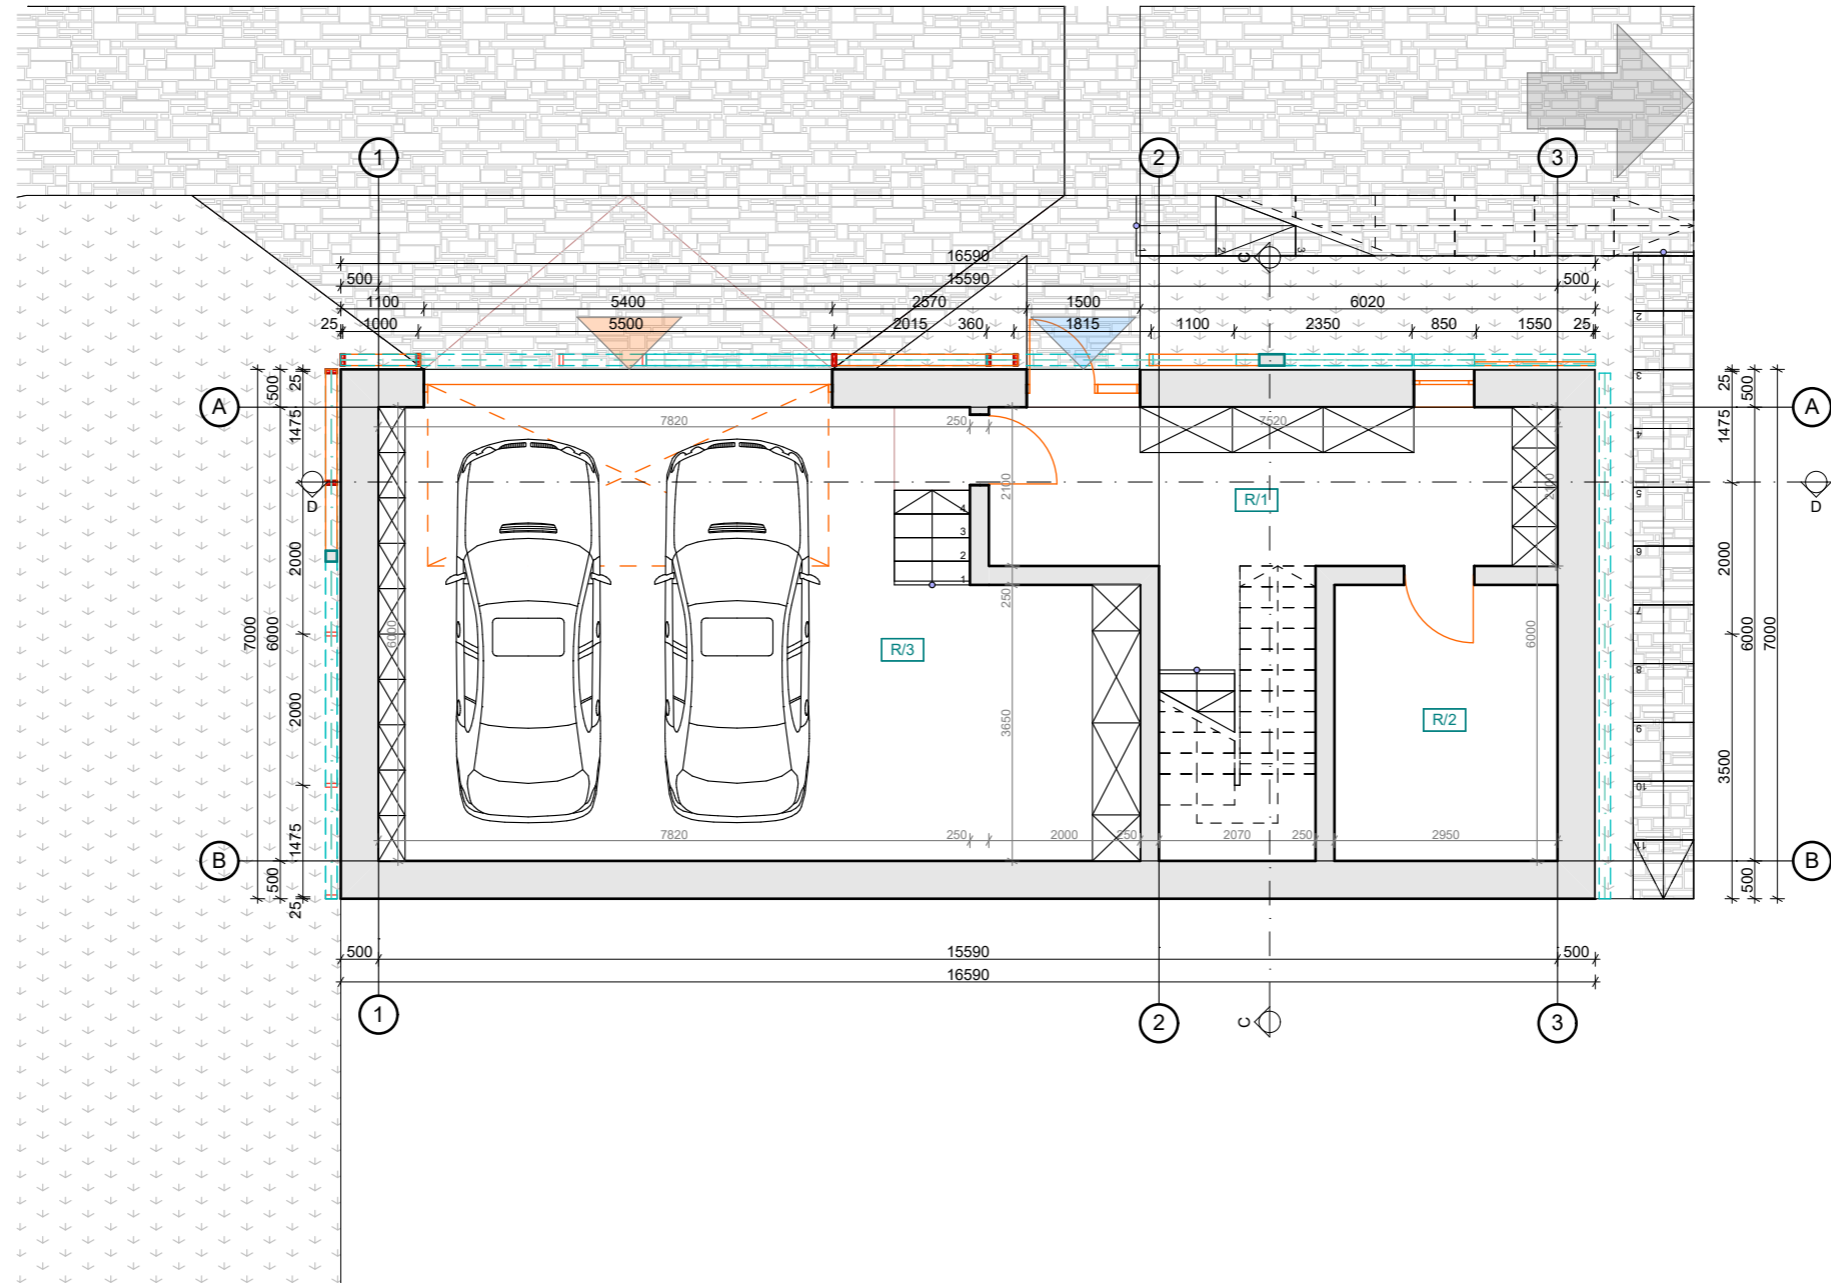

RŪSIO PATALPŲ EKSPLIKACIJA		
EIL. NR.	PAVADINIMAS	PLOTAS
R/1	Koridorius	15.79
R/2	Techninė patalpa	10.77
R/3	Garažas	52.78
		79.34 m ²

Atestato Nr	Projektuotojas: INBLUM INBLUM UAB T. Ševčenkos 16F, 03111 Vilnius +370 615 21920 inblum@inblum.com	Projektavimas: Gyvenamosios paskirties (vieno buto) pastato (6.1), Žibuoklių g. 17, Vilniaus m., (Sklypo kad. nr.0101/0060:234), statybos projektas.
PV, A1312 PDV A1694, 0621	DMITRIJ KUDIN IRMA KRASNICKIENĖ	2021.04
Brėžinio pavadinimas: RŪSIO PLANAS		Mastelis 1:100
Etapas PP	Statytojas: D.K.	Kodas IN21-04-PP-Z17
		Laida 0
		Dalis A
		Brėžinio Nr 1
		Lapas


PIRMO AUKŠTO PLANAS M 1:100

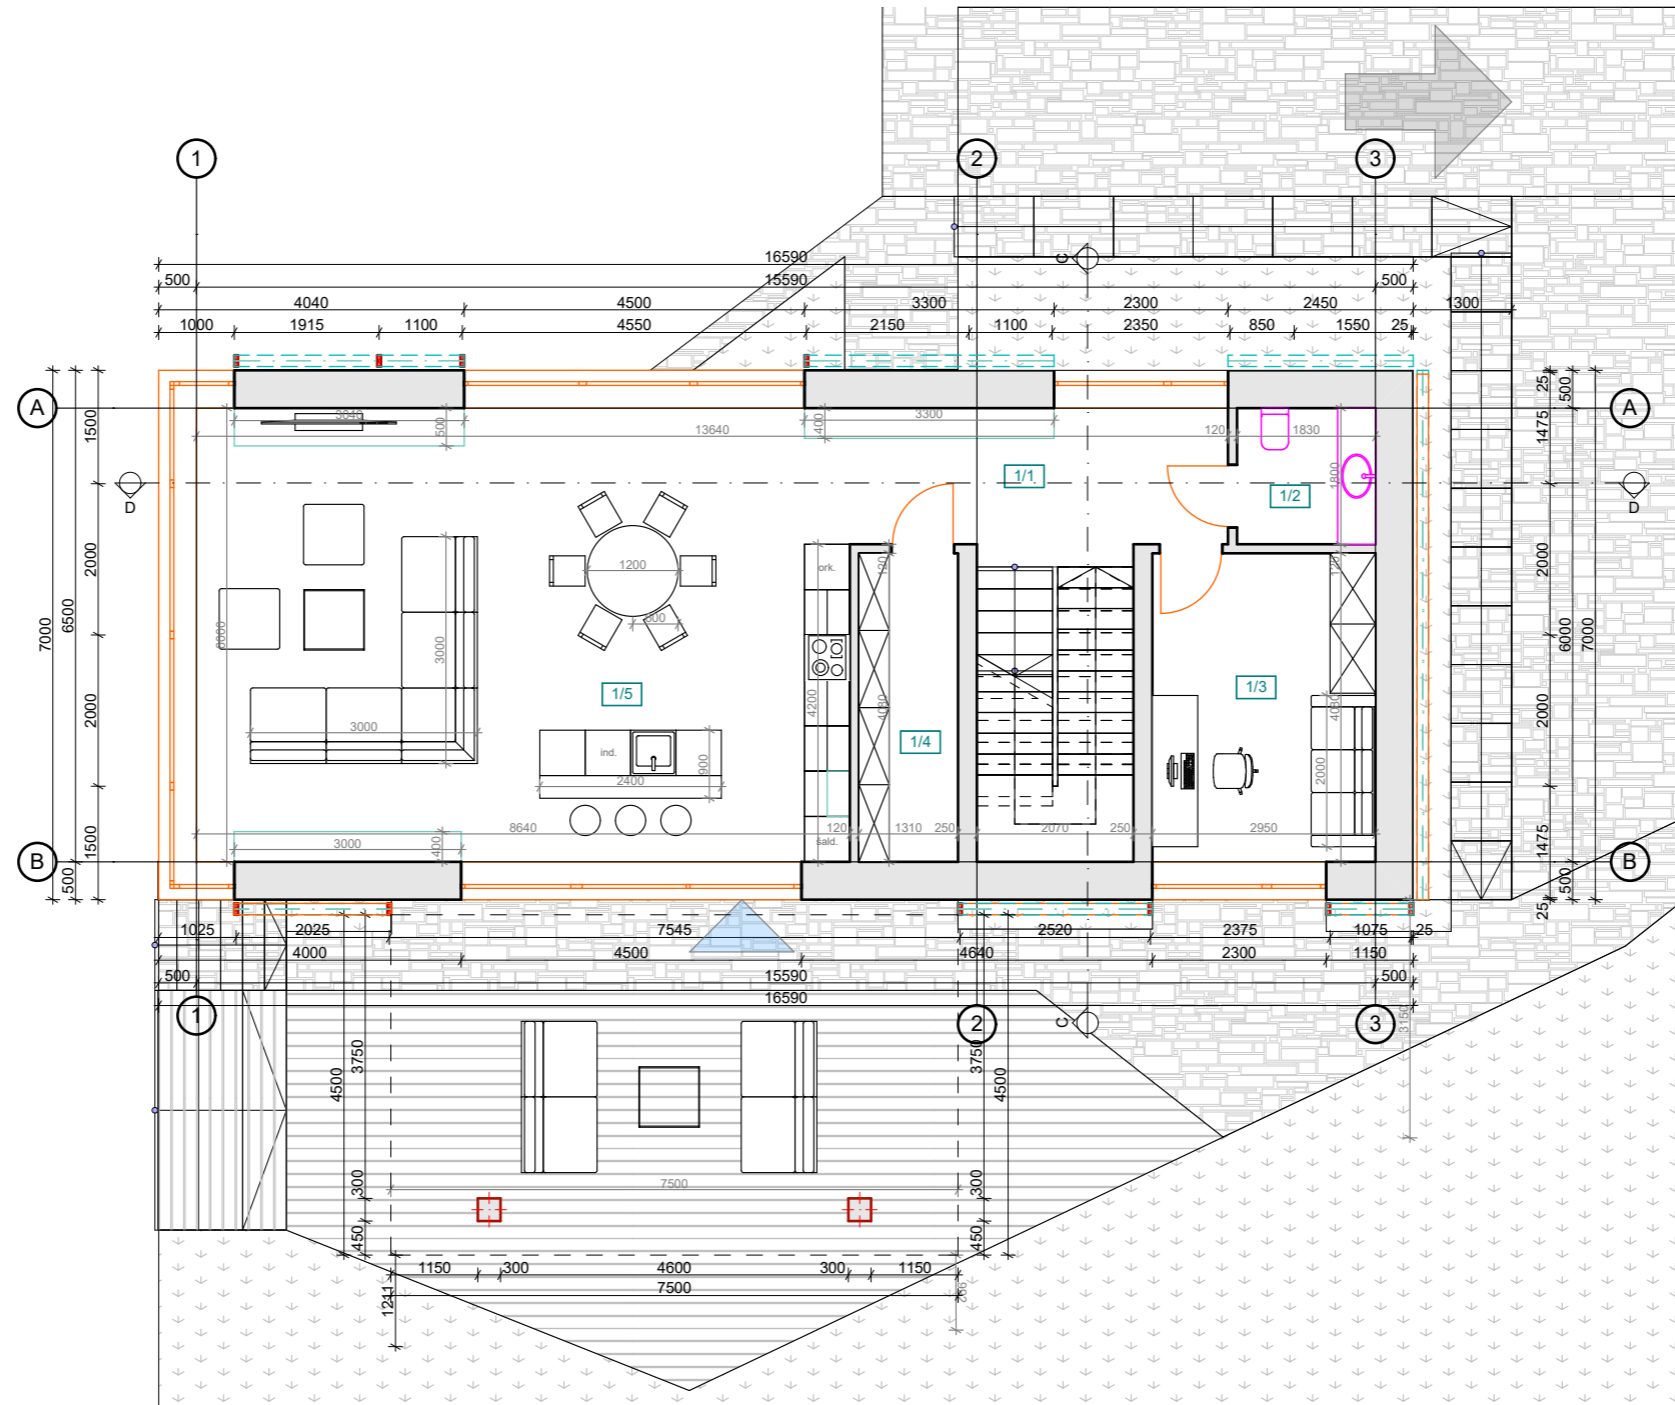

1 A. PATALPŲ EKSPLIKACIJA		
EIL. NR.	PAVADINIMAS	PLOTAS
1/1	Koridorius	10.32
1/2	WC	3.29
1/3	Darbo kambarys	12.72
1/4	Rakandinė	5.34
1/5	Virtuvė/svetainė	56.86
		88.53 m ²

Atestato Nr	Projektuotojas:	INBLUM UAB T. Ševčenkos 16F, 03111 Vilnius +370 615 21920 inblum@inblum.com	Projekto pavadinimas:			
		INBLUM	Gyvenamosios paskirties (vieno buto) pastato (6.1), Žibuoklių g. 17, Vilniaus m., (Sklypo kad. nr.0101/0060:234), statybos projektas.			
PV, A1312	DMITRIJ KUDIN	2021.04	Brėžinio pavadinimas:			Mastelis
PDV A1694, 0621	IRMA KRASNICKIENĖ		PIRMO AUKŠTO PLANAS			1:100
			Kodas	Laida	Dalis	Brėžinio Nr
Etapas PP	Statytojas: D.K.		IN21-04-PP-Z17	0	A	1

ANTRO AUKŠTO PLANAS M 1:100

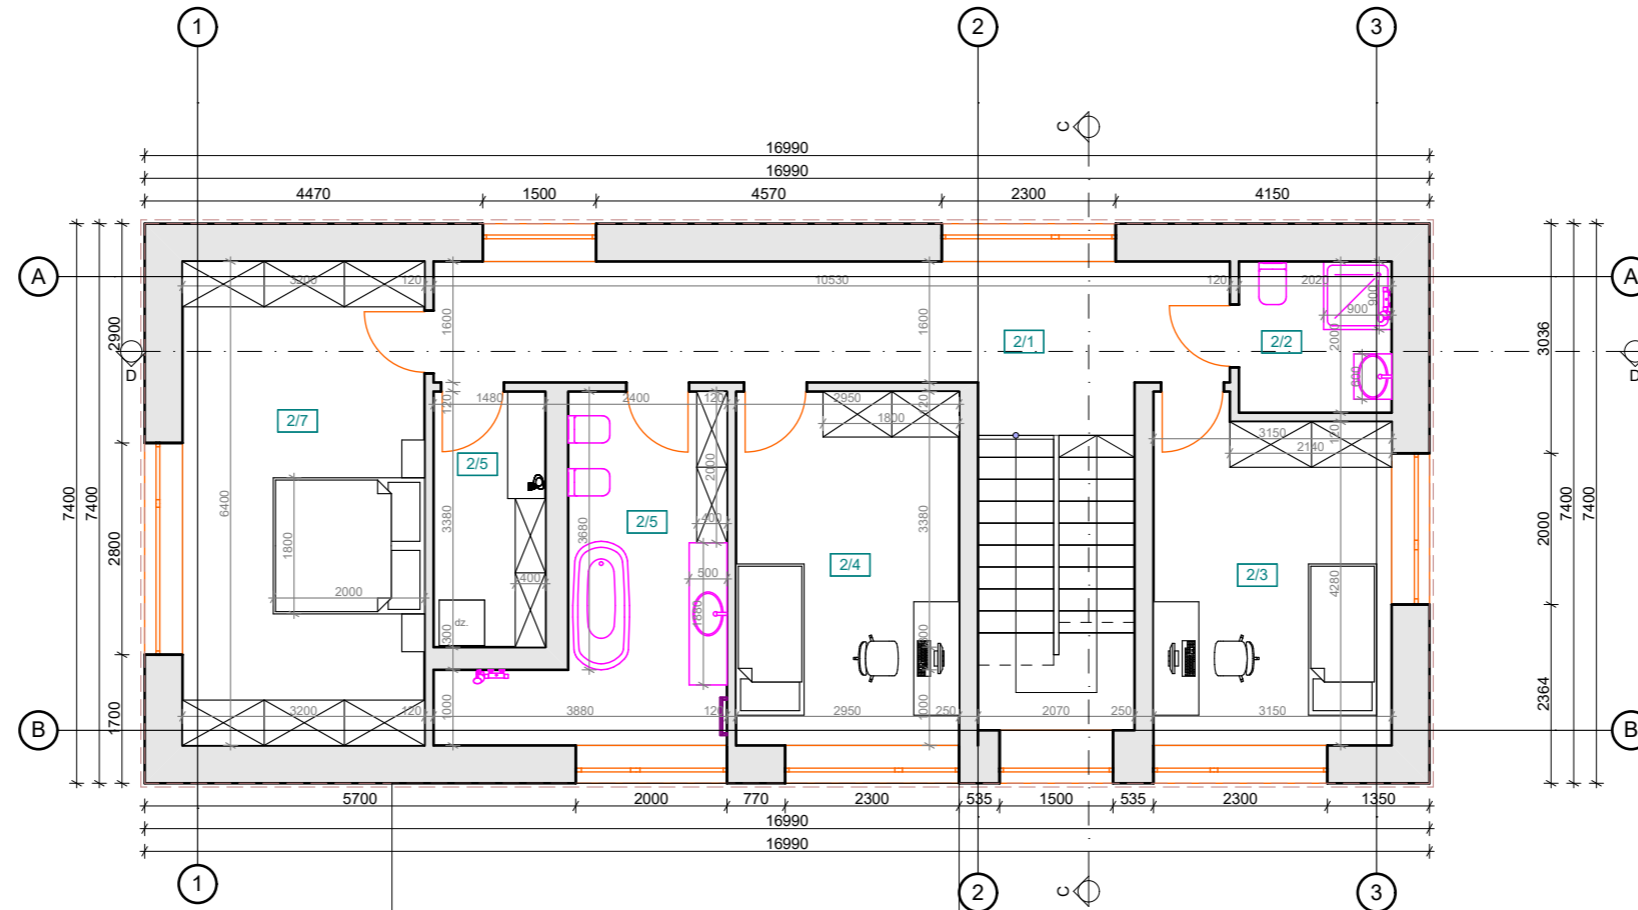


2A. PATALPŲ EKSPLIKACIJA		
EIL. NR.	PAVADINIMAS	PLOTAS
2/1	Koridorius	18.79
2/2	WC	4.05
2/3	Miegamasis	13.89
2/4	Miegamasis	13.81
2/5	Skalbykla	5.00
2/5	Vonios kambarys	11.60
2/7	Miegamasis	20.48
		87.62 m ²

VISO NAME	Bendras plotas	175,91 m ²
	Rūšys	79,34 m ²

Atestato Nr	Projektuotojas: INBLUM INBLUM UAB T. Ševčenkos 16F, 03111 Vilnius +370 615 21920 inblum@inblum.com	Projektavimas: Gyvenamosios paskirties (vieno buto) pastato (6.1), Žibuoklių g. 17, Vilniaus m., (Sklypo kad. nr.0101/0060:234), statybos projektas.
PV, A1312	DMITRIJ KUDIN	2021.04
PDV A1694, 0621	IRMA KRASNICKIENĖ	
		Brėžinio pavadinimas: ANTRO AUKŠTO PLANAS
		Mastelis: 1:100
		Kodas
Etapas PP	Statytojas: D.K.	IN21-04-PP-Z17
		Laida
		Dalis
		Brėžinio Nr
		Lapas

C-C PJŪVIS M 1:100

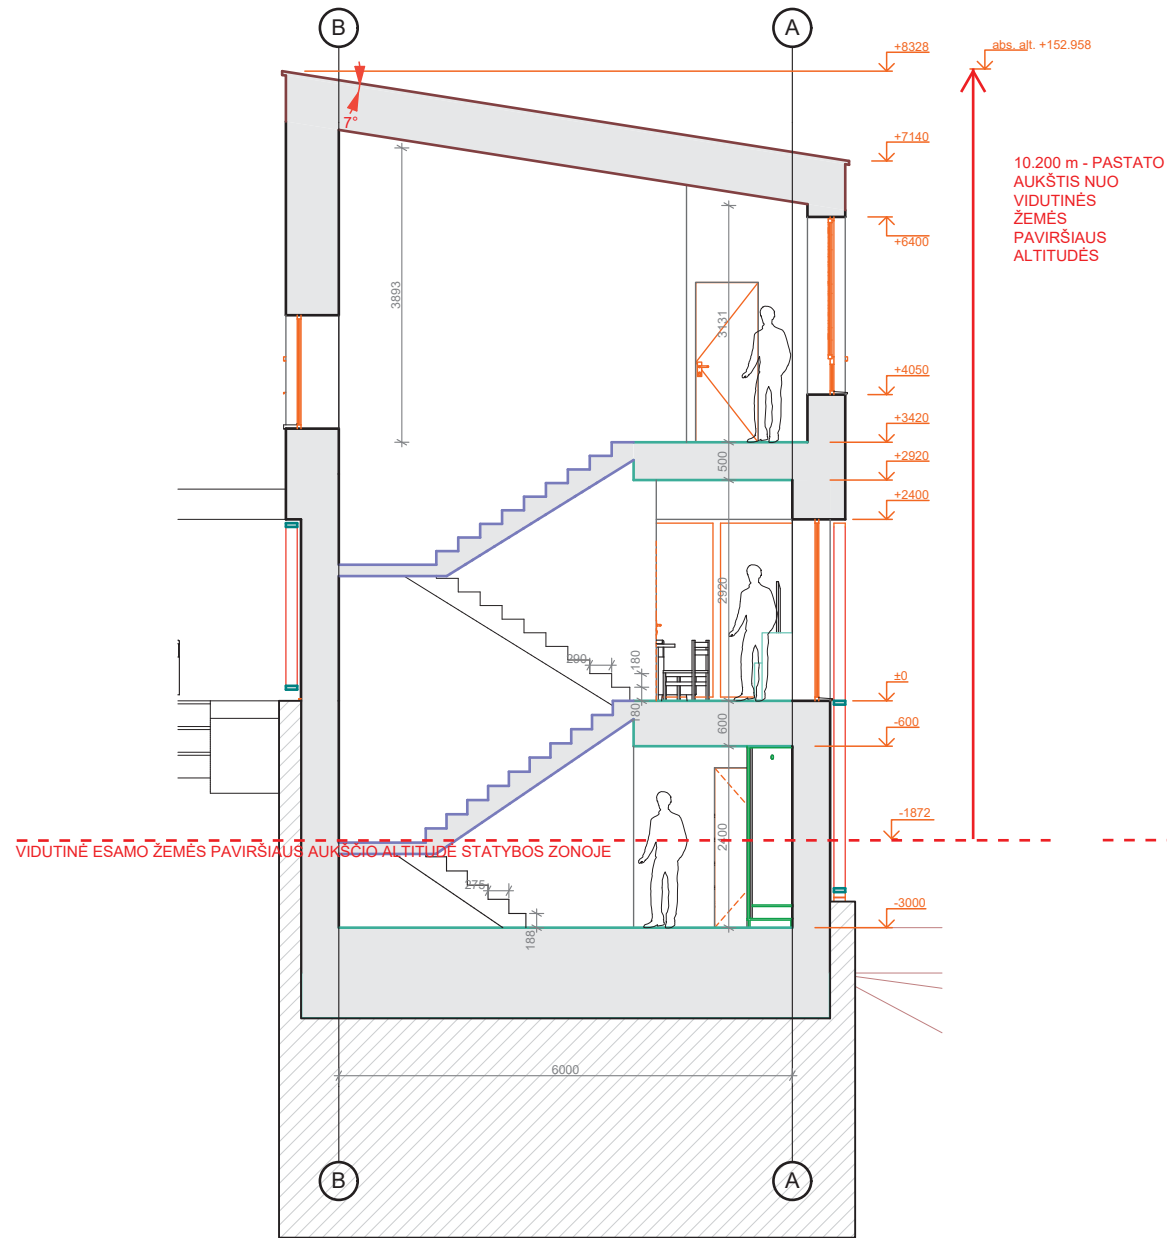


D-D PJŪVIS M 1:100




Atestato Nr	Projektuotojas: INBLUM INBLUM UAB T. Ševčenkos 16F, 03111 Vilnius +370 615 21920 inblum@inblum.com	Projektavadinimas: Gyvenamosios paskirties (vieno buto) pastato (6.1), Žibuoklių g. 17, Vilniaus m., (Sklypo kad. nr.0101/0060:234), statybos projektas.
PV, A1312	DMITRIJ KUDIN	Brėžinio pavadinimas: PJŪVIAI C-C, D-D
PDV A1694, 0621	IRMA KRASNICKIENĖ	2021.04
Etapas PP	Statytojas: D.K.	Kodas IN21-04-PP-Z17
		Laida 0
		Dalis A
		Brėžinio Nr 1
		Lapas


FASADAS TARP AŠIŲ 1-3 M 1:100

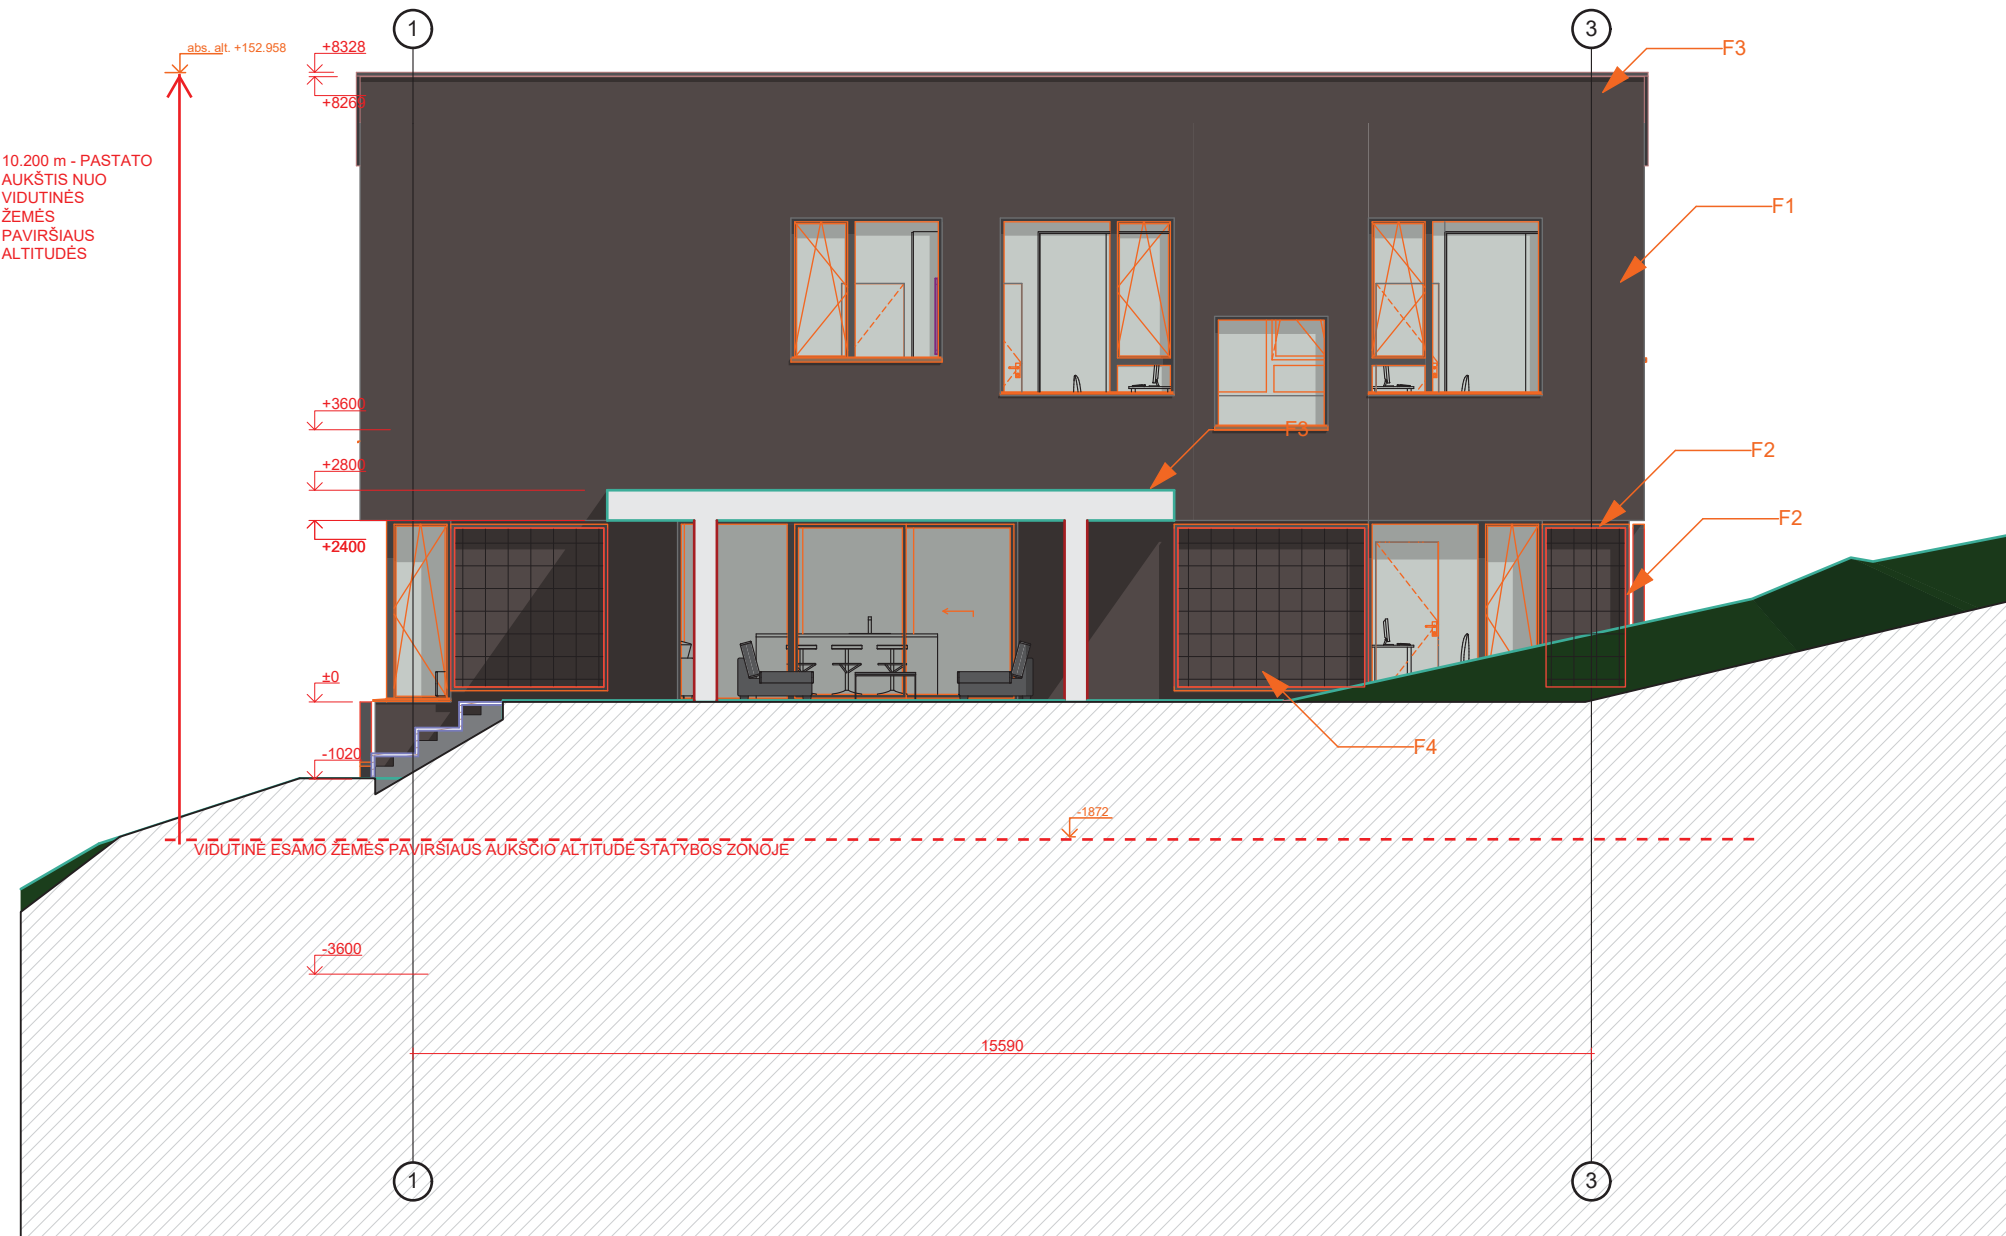

APDAILOS MEDŽIAGOS

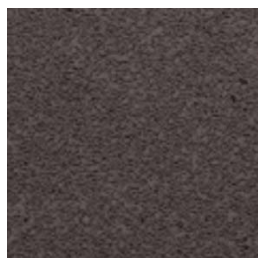


F1- tinkas RAL 8019

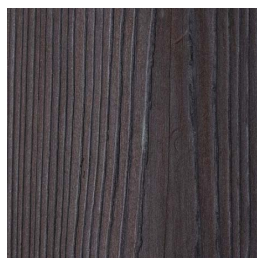

F2- deginta mediena



F3- skarda

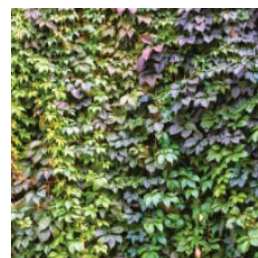


F4- sienos apželdinimas

Atestato Nr	Projektuotojas: INBLUM INBLUM UAB T. Ševčenkos 16F, 03111 Vilnius +370 615 21920 inblum@inblum.com		Projekto pavadinimas: Gyvenamosios paskirties (vieno buto) pastato (6.1), Žibuoklių g. 17, Vilniaus m., (Sklypo kad. nr.0101/0060:234), statybos projektas.				
	PV, A1312	DMITRIJ KUDIN	2021.04	Brėžinio pavadinimas: FASADAS TARP AŠIŲ 1-3			Mastelis 1:100
PDV A1694, 0621	IRMA KRASNICKIENĖ	Kodas		Laida	Dalis	Brėžinio Nr	Lapas
Etapas PP	Statytojas: D.K.		IN21-04-PP-Z17	0	A	1	


FASADAS TARP AŠIŲ 3-1 M 1:100



APDAILOS MEDŽIAGOS

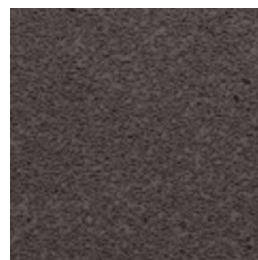


F1- tinkas RAL 8019

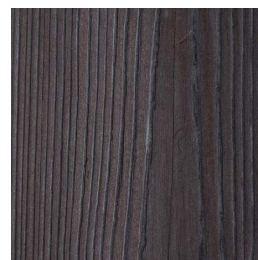

F2- deginta mediena




F3- skarda

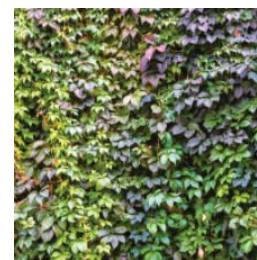


F4- sienos apželdinimas

Atestato Nr	Projektuotojas: INBLUM INBLUM UAB T. Ševčenkos 16F, 03111 Vilnius +370 615 21920 inblum@inblum.com		Projekto pavadinimas: Gyvenamosios paskirties (vieno buto) pastato (6.1), Žibuoklių g. 17, Vilniaus m., (Sklypo kad. nr.0101/0060:234), statybos projektas.			
	PV, A1312	DMITRIJ KUDIN	2021.04	Brėžinio pavadinimas: FASADAS TARP AŠIŲ 3-1		
PDV A1694, 0621	IRMA KRASNICKIENĖ					Mastelis 1:100
			Kodas	Laida	Dalis	Brėžinio Nr
Etapas PP	Statytojas: D.K.		IN21-04-PP-Z17	0	A	1

FASADAS TARP AŠIŲ A-B M 1:100

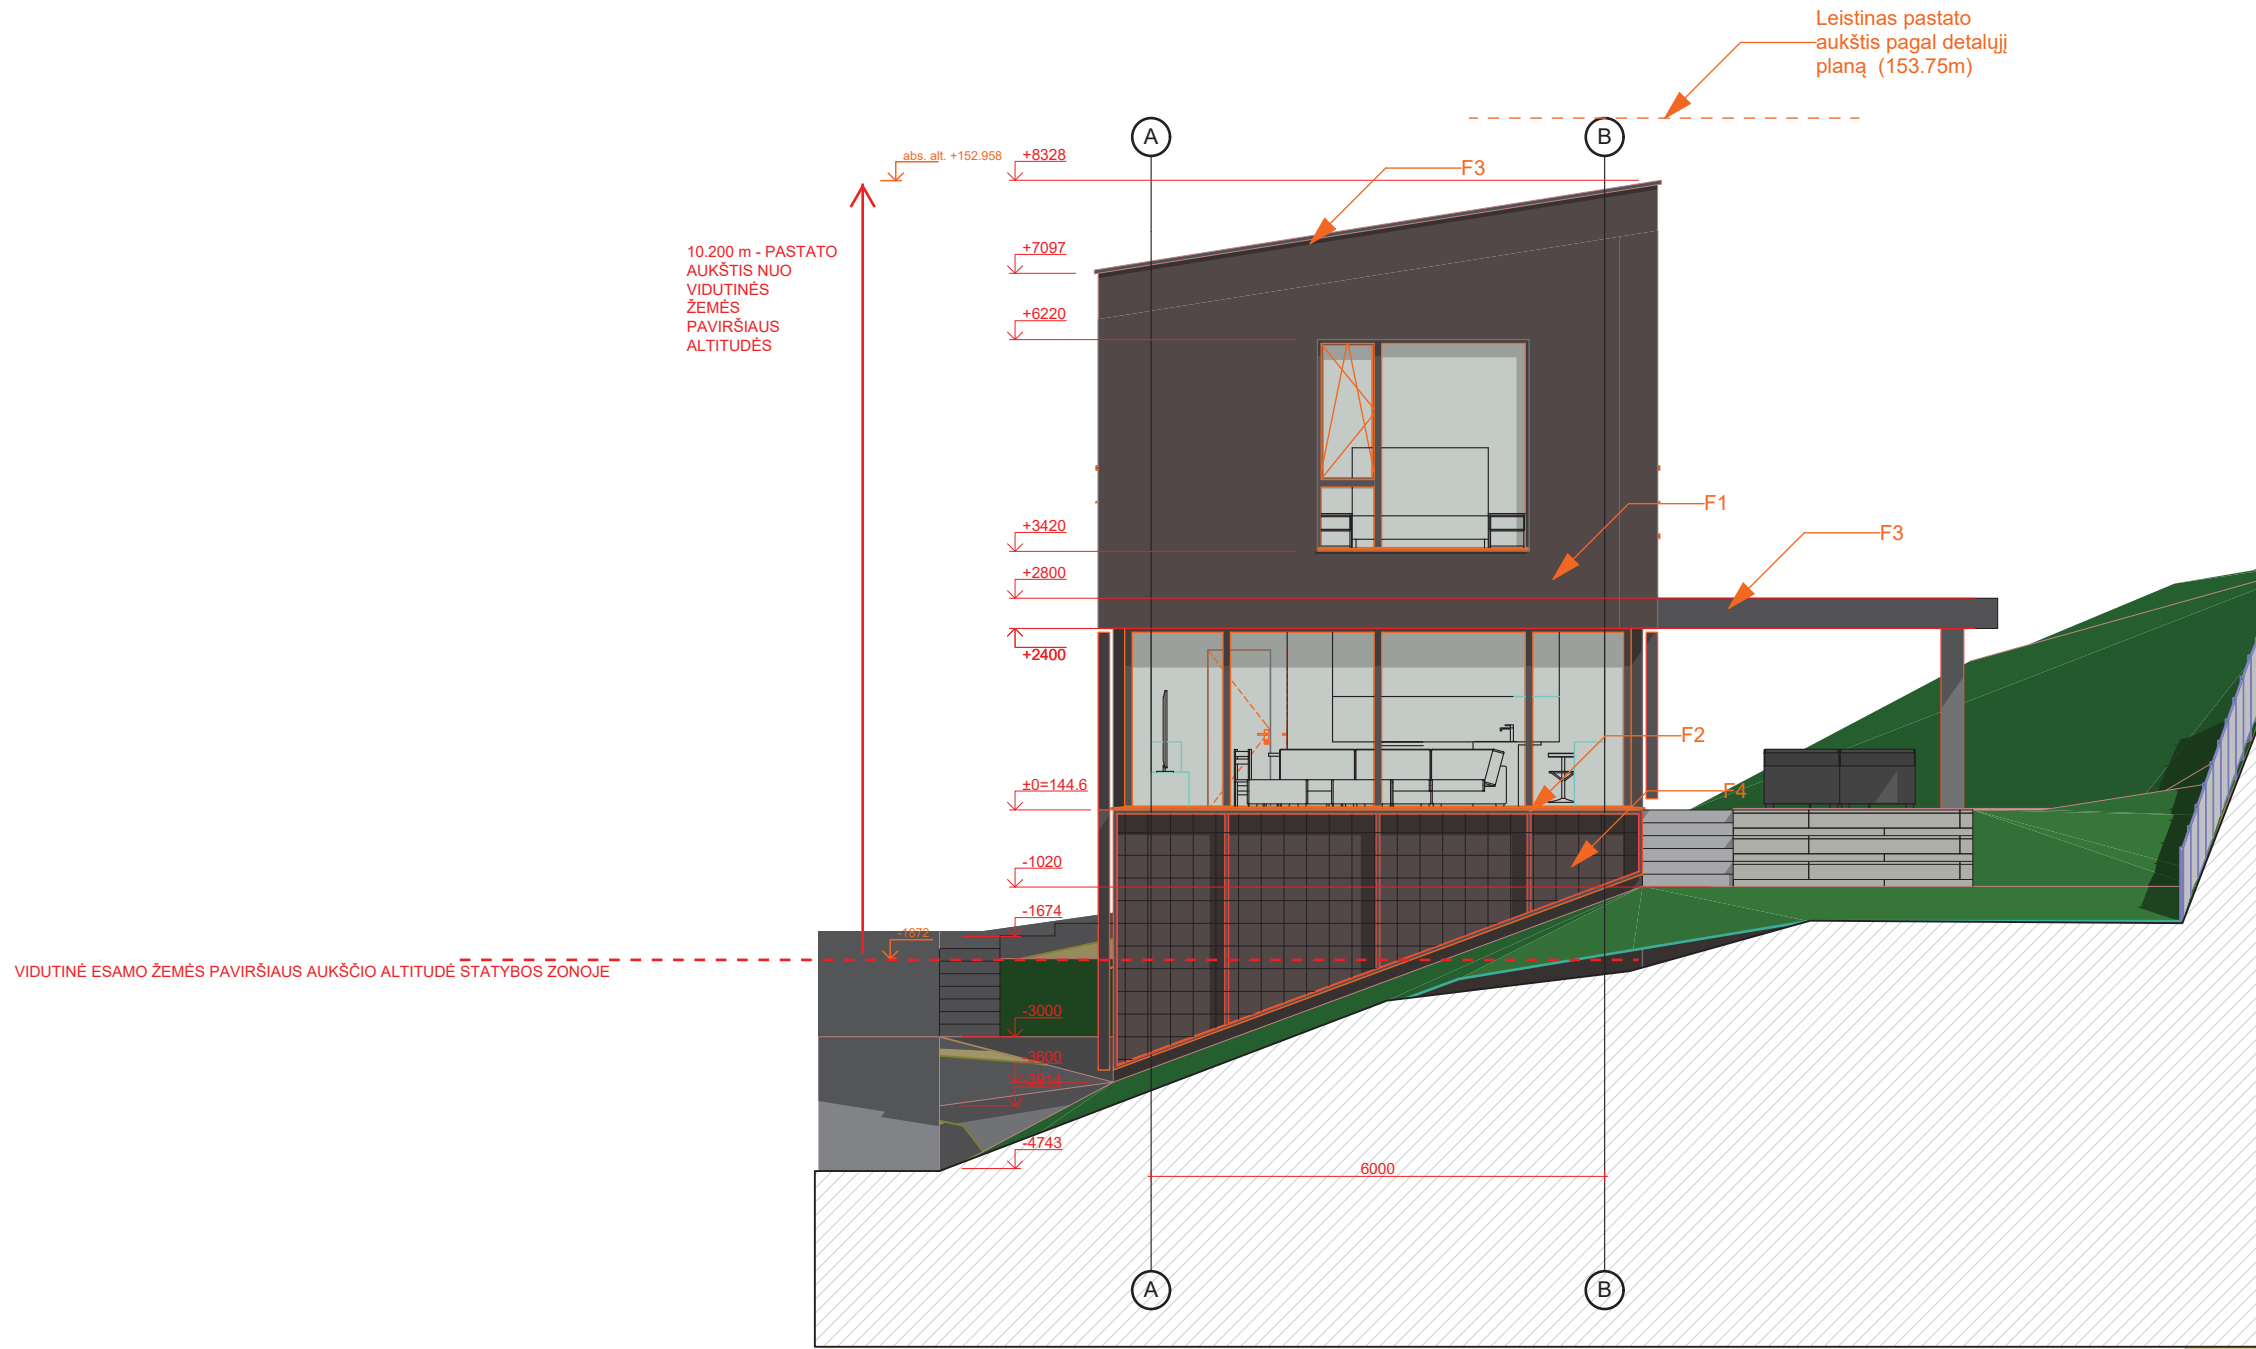

APDAILOS MEDŽIAGOS

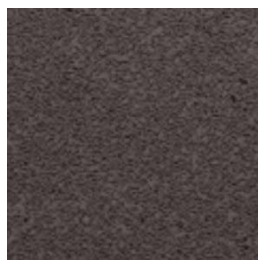


F1- tinkas RAL 8019



F2- deginta mediena




F3- skarda

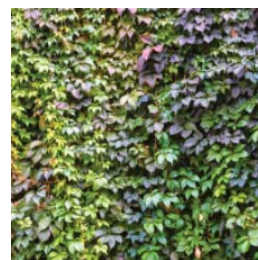


F4- sienos apželdinimas

Atestato Nr	Projektuotojas: INBLUM INBLUM UAB T. Ševčenkos 16F, 03111 Vilnius +370 615 21920 inblum@inblum.com		Projekto pavadinimas: Gyvenamosios paskirties (vieno buto) pastato (6.1), Žibuoklių g. 17, Vilniaus m., (Sklypo kad. nr.0101/0060:234), statybos projektas.			
	PV, A1312	DMITRIJ KUDIN	2021.04	Brėžinio pavadinimas: FASADAS TARP AŠIŲ A-B		
PDV A1694, 0621	IRMA KRASNICKIENĖ					Mastelis 1:100
			Kodas	Laida	Dalis	Brėžinio Nr
Etapas PP	Statytojas: D.K.		IN21-04-PP-Z17	0	A	1


FASADAS TARP AŠIŲ B-A M 1:100

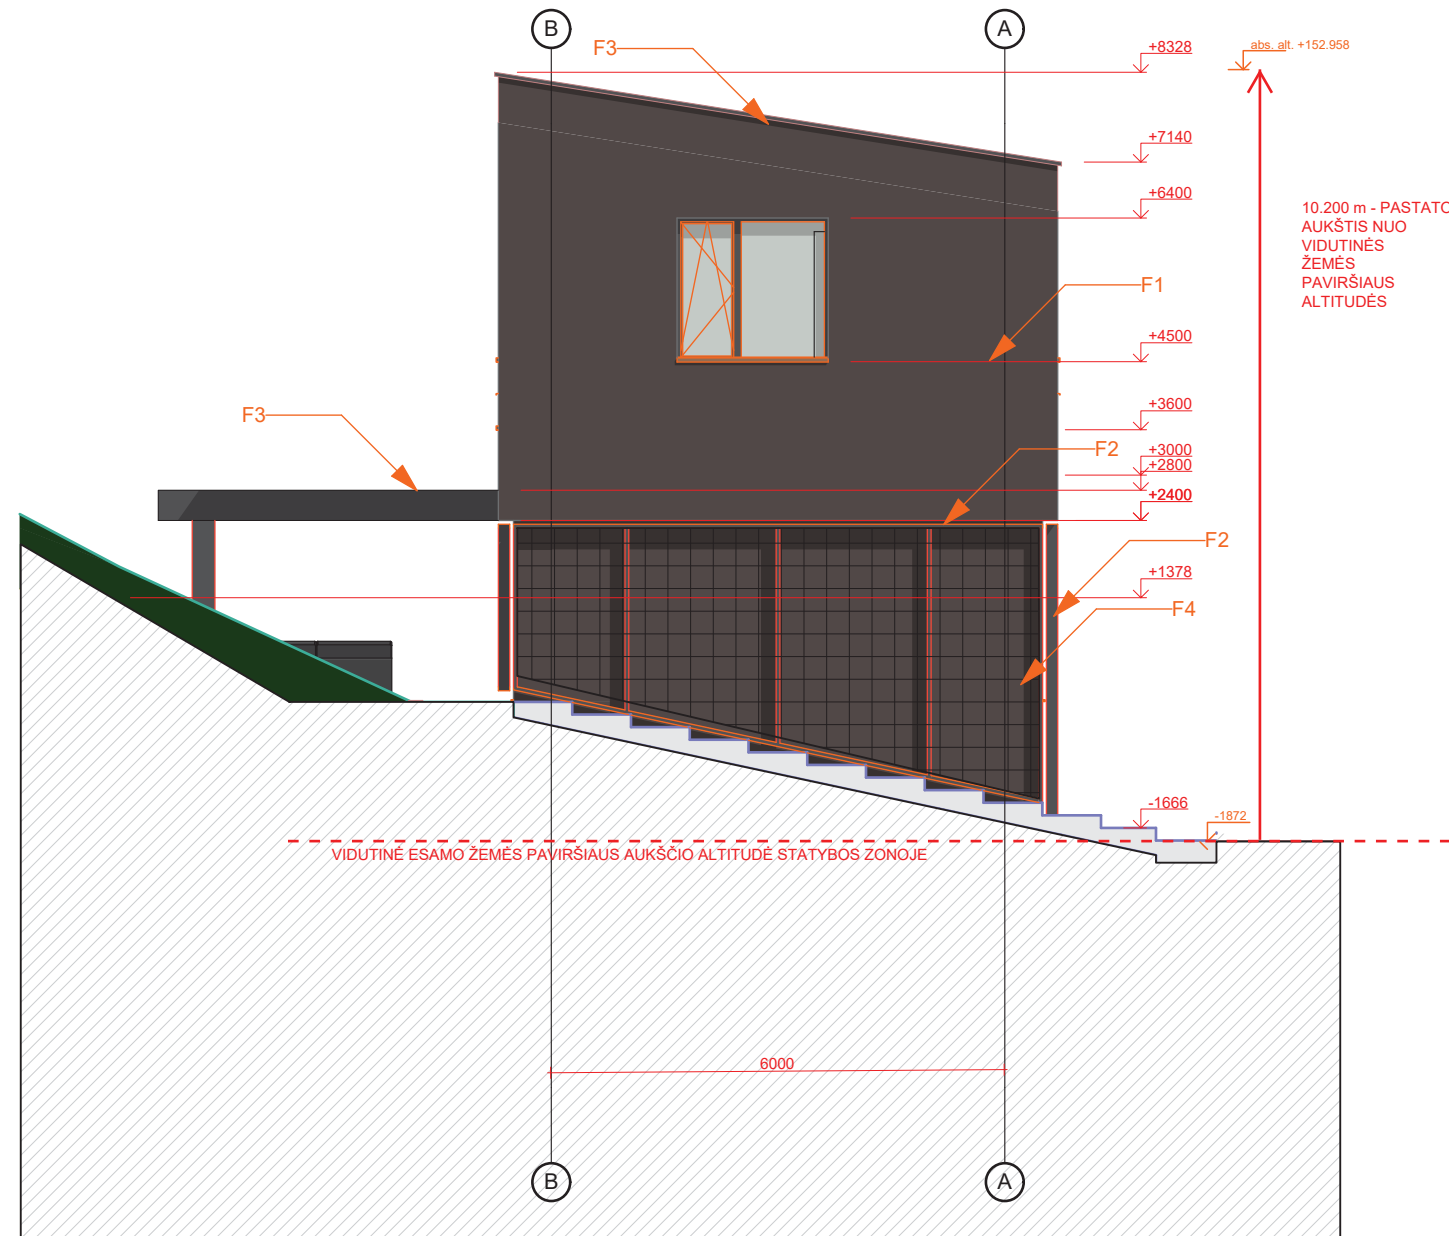

APDAILOS MEDŽIAGOS

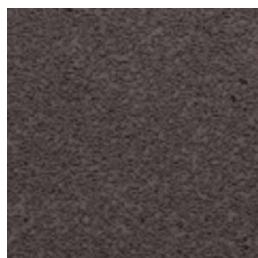


F1- tinkas RAL 8019

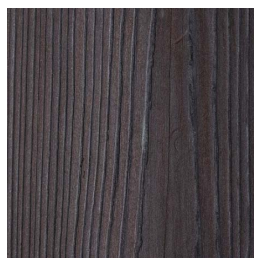

F2- deginta mediena



F3- skarda

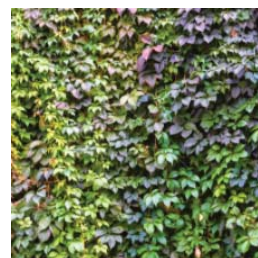

F4- sienos apželdinimas

Atestato Nr	Projektuotojas: INBLUM INBLUM UAB T. Ševčenkos 16F, 03111 Vilnius +370 615 21920 inblum@inblum.com		Projekto pavadinimas: Gyvenamosios paskirties (vieno buto) pastato (6.1), Žibuoklių g. 17, Vilniaus m., (Sklypo kad. nr.0101/0060:234), statybos projektas.					
	PV, A1312	DMITRIJ KUDIN	2021.04	Brėžinio pavadinimas: FASADAS TARP AŠIŲ B-A			Mastelis 1:100	
PDV A1694, 0621	IRMA KRASNICKIENĖ	Kodas			Laida	Dalis	Brėžinio Nr	Lapas
Etapas PP	Statytojas: D.K.		IN21-04-PP-Z17	0	A	1		



Atestato Nr	Projektuotojas: INBLUM INBLUM UAB T. Ševčenkos 16F, 03111 Vilnius +370 615 21920 inblum@inblum.com		Projekto pavadinimas: Gyvenamosios paskirties (vieno buto) pastato (6.1), Žibuoklių g. 17, Vilniaus m., (Sklypo kad. nr.0101/0060:234), statybos projektas.				
PV, A1312	DMITRIJ KUDIN	2021.04	Brėžinio pavadinimas: VIZUALIZACIJA SKLYPE			Mastelis 1:100	
PDV A1694, 0621	IRMA KRASNICKIENĖ		Kodas	Laida	Dalis	Brėžinio Nr	Lapas
Etapas PP	Statytojas: D.K.		IN21-04-PP-Z17	0	A	1	



Atestato Nr	Projektuotojas: INBLUM	INBLUM UAB T. Ševčenkos 16F, 03111 Vilnius +370 615 21920 inblum@inblum.com	Projekto pavadinimas: Gyvenamosios paskirties (vieno buto) pastato (6.1), Žibuoklių g. 17, Vilniaus m., (Sklypo kad. nr.0101/0060:234), statybos projektas.			
PV, A1312	DMITRIJ KUDIN	2021.04	Brėžinio pavadinimas: VIZUALIZACIJOS			Mastelis 1:100
PDV A1694, 0621	IRMA KRASNICKIENĖ		Kodas	Laida	Dalis	Brėžinio Nr
Etapas PP	Statytojas: D.K.	IN21-04-PP-Z17	0	A	1	Lapas

DETALŪS METADUOMENYS

Dokumento sudarytojas (-ai)	Vilniaus miesto savivaldybė 188710061, Konstitucijos pr. 3, LT-09601, Vilnius
Dokumento pavadinimas (antraštė)	DĖL PRITARIMO PROJEKTINIAMS PASIŪLYMAMS ŽIBUOKLIŲ G. 17, VILNIUJE
Dokumento registracijos data ir numeris	2021-10-26 Nr. A51-104724/21(3.3.2.26E-VMA)
Dokumento gavimo data ir dokumento gavimo registracijos numeris	–
Dokumento specifikacijos identifikavimo žymuo	ADOC-V1.0
Parašo paskirtis	Pasirašymas
Parašą sukūrusio asmens vardas, pavardė ir pareigos	Mindaugas Pakalnis, Vyriausiojo miesto architekto skyriaus vedėjas, Vyriausiojo miesto architekto skyrius
Sertifikatas išduotas	MINDAUGAS,PAKALNIS LT
Parašo sukūrimo data ir laikas	2021-10-25 17:27:13 (GMT+03:00)
Parašo formatas	XAdES-T
Laiko žymoje nurodytas laikas	2021-10-25 17:27:27 (GMT+03:00)
Informacija apie sertifikavimo paslaugų teikėją	EID-SK 2016, AS Sertifitseerimiskeskus EE
Sertifikato galiojimo laikas	2020-11-03 20:19:13 – 2025-11-02 23:59:59
Informacija apie būdus, naudotus metaduomenų vientisumui užtikrinti	"Registravimas" paskirties metaduomenų vientisumas užtikrintas naudojant "RCSC IssuingCA, VI Registru centras - i.k. 124110246 LT" išduotą sertifikatą "Dokumentų valdymo sistema Avilys, Vilniaus miesto savivaldybės administracija, i.k.188710061 LT", sertifikatas galioja nuo 2018-12-27 14:17:37 iki 2021-12-26 14:17:37
Pagrindinio dokumento priedų skaičius	–
Pagrindinio dokumento priedamų dokumentų skaičius	–
Priedamo dokumento sudarytojas (-ai)	–
Priedamo dokumento pavadinimas (antraštė)	–
Priedamo dokumento registracijos data ir numeris	–
Programinės įrangos, kuria naudojantis sudarytas elektroninis dokumentas, pavadinimas	Dokumentų valdymo sistema „Avilys“, versija 3.5.51
Informacija apie elektroninio dokumento ir elektroninio (-ių) parašo (-ų) tikrinimą (tikrinimo data)	Atitinka specifikacijos keliamus reikalavimus. Visi dokumente esantys elektroniniai parašai galioja (2021-10-26 11:08:46)
Paieškos nuoroda	–
Papildomi metaduomenys	Nuorašą suformavo 2021-10-26 11:08:46 Dokumentų valdymo sistema „Avilys“