


Geodezinis planas sukuriantis ir integruojantis TOPD, unikalus Nr. 13.18.030

INŽINERIJĄ
Geodezija ir Žemėtvarka

Projekto vadovas: Tadas Čiurlys
Gydomasis inžinierius: Tadas Čiurlys
Sąrašas: 2019-07-17
Lapai: 5
Lapų nr.: 1/5

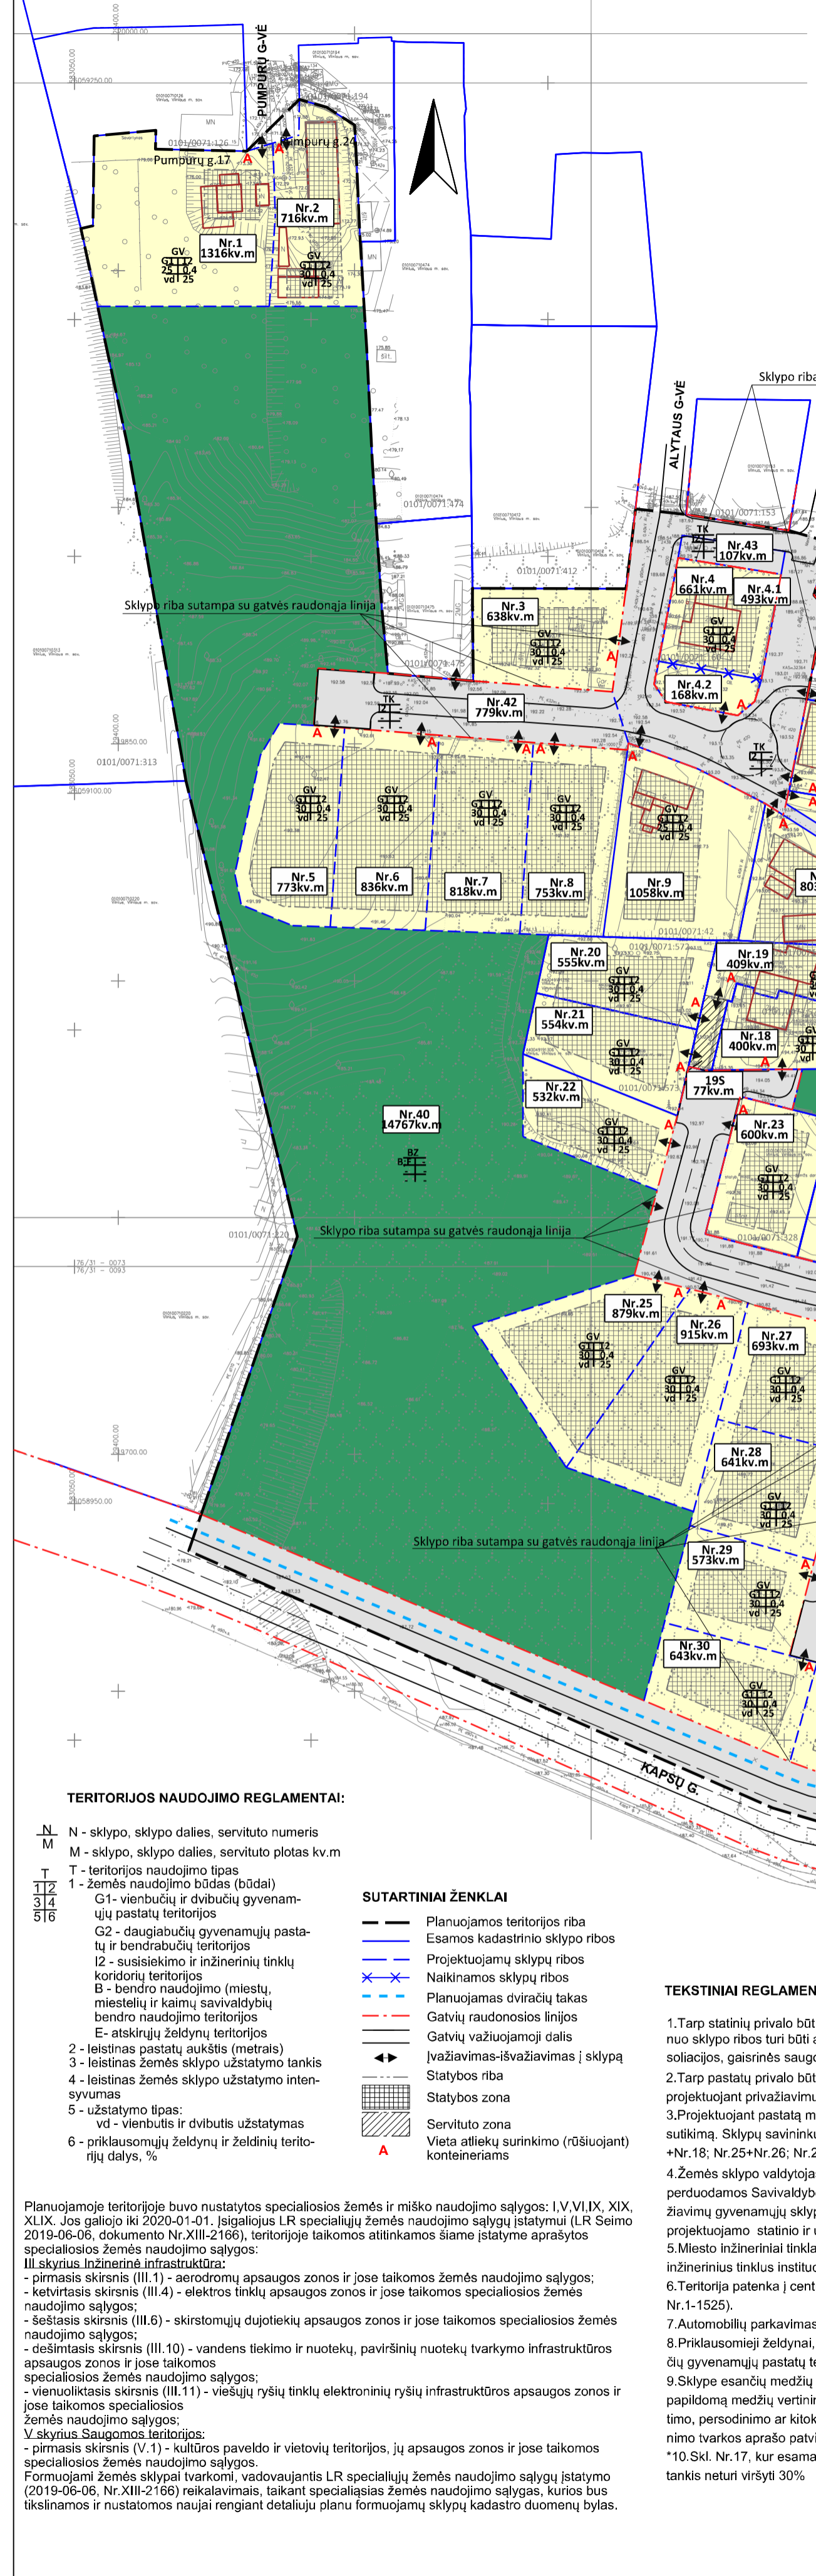

TERITORIJOS NAUDOJIMO REGLAMENTAI:

- N - sklypo, sklypo dalies, servituto numeris
- M - sklypo, sklypo dalies, servituto plotas kv.m
- T - teritorijos naudojimo tipas
- 1 - žemės naudojimo būdas (būdas)
- G1 - vienbučių ir dvibučių gyvenamųjų pastatų teritorijos
- G2 - daugiabučių gyvenamųjų pastatų ir bendrabučių teritorijos
- I2 - susisiekimo ir inžinerinių tinklų koridorių teritorijos
- B - bendro naudojimo (miestų, miestelių ir kaimų, savivaldybų bendro naudojimo teritorijos)
- E - atskirųjų želdynų teritorijos
- 2 - leistinas pastatų aukštis (metrais)
- 3 - leistinas žemės sklypo užstatymo tankis
- 5 - užstatymo tipas:
 - vd - vienbutis ir dvibutis užstatymas
- 6 - priklausomųjų želdynų ir želdinių teritorijų dalys, %

SUTARTINIAI ŽENKLAI

- Planuojamos teritorijos riba
- Esamos kadastrinio sklypo ribos
- Projektuojamų sklypų ribos
- Naikinamos sklypų ribos
- Planuojamas dviračių takas
- Gatvių raudonosios linijos
- Gatvių važiuojamoji dalis
- Jvažiavimas-išvažiavimas į sklypą
- Statybos riba
- Statybos zona
- Servituto zona
- Vieta atlieku surinkimo (išdūjant) konteineriams

TEKSTINIAI REGLAMENTAI IR PRIVALOMOSIOS PASTABOS:

- 1.Tarp statinių privalo būti išlaikomi nominaliai izoliacijai užtikrinantys atstumai. Esant pastatų aukščiai didesniai nei 8,5m, pastatas nuo sklypo ribos turi būti atstatomas papildomam 1m aukščiui. Šis atstumas gali būti mažinamas išlaikant izoliacijos, gaisrinės saugos ir kt. reikalavimus ir gavus kaimyninio sklypo savininko ar valdytojo sutikimą.
- 2.Tarp pastatų privalo būti įrengti galiojančios normatyvose nurodyti gaisrinės technikos priėdavimai. Rengiant techninį projektą, projektuojant privažiavimus prie pastatų, vadovaujantis "Gaisrinės saugos pagrindiniai reikalavimai" 2010-12-07 N.1-38.
- 3.Projektuojant pastatų mažiausiu atstumu nei 3m iki gretimio sklypo ribos, būtina gauti gretimio sklypo savininko ar valdytojo raštinę sutikimą. Sklypų savininkų valdytojų susitarimų, galimi nauji blokavimo variantai (SKL.Nr.5+Nr.6+Nr.7+Nr.8, Nr.20+Nr.21, Nr.10+Nr.19 +Nr.18, Nr.25+Nr.26, Nr.27+Nr.28, Nr.35+Nr.36+Nr.37+Nr.38+Nr.39).
- 4.Žemės sklypo valdytojas yra atsakingas už atliekų išvežimą ir tvarkymą iš jam priskirto žemės sklypo. Surinktos atliekos turi būti perduodamos Savivaldybės atliekų tvarkymo operatoriams. Rūšiuojamų atliekų surinkimo vietos numatomos prie įvažiavimų/išvažiavimų gyvenamųjų pastatų ribose. Rengiant techninius projektus, vieta kiekviena sklype bus parinkta atskirai, priklausomai nuo projekto armo statinio ir užstatymo gretimos sklypų, laikantis teisės aktų reikalavimų.
- 5.Miesto inžineriniai tinklai planuojami Jotvingių ir Tyzenhauzų gatvėse. Rengiant techninį projektą, būtina užsakyti eksploatuojančių inžinerinius tinklus institucijų technines sąlygas.
- 6.Teritorija patenka į centralizuoto šilumos tiekimo zoną ("Vilniaus m. šilumos ūkio SP atnaujinimas", 2018-05-09 Sprendimo Nr.1-1525).
- 7.Automobilių parkavimas numatomas suplanuotų sklypų ribose.
- 8.Priklausomųjų želdynai, įskaitant vejas, gėlynus, nuo viso žemės sklypo ploto turi užimti ne mažiau kaip: 25% - Vienbutis ir dvibučių gyvenamųjų pastatų teritorijos.
- 9.Sklype esantys žemdirbių/kitimas/persodinimas galimas techninio projekto stadijoje įvertinti planuojamų statinių išdėstymą ir atlikti papildomą medžių vertinimą, vadovaujantis LR Aplinkos ministro 2008-01-31 įsakymu Nr.D1-87'Del saugotinių medžių ir krūmių kirimo, persodinimo ar kitokio pašalinimo atveju, šių darbų vykdymo ir leidimų šiems darbams išdavimo, medžių ir krūmių vertės atlyginimo tvarkos aprašo patvirtinimo".
- 10.Sk. Nr.17, kur esamas užstatymo tankis 34%, atliekant perstatymo, rekonstrukcijos ar kt. naujos statybos darbus, užstatymo tankis neturi viršyti 30%.

TERITORIJOS NAUDOJIMO REGLAMENTŲ APRAŠOMŲI LENTELĖ															TERITORIJOS NAUDOJIMO REGLAMENTŲ APRAŠOMŲI LENTELĖ																			
Teritorijos (po dalies), sklypo (po dalies), servituto Nr.	Sklypo (po dalies), servituto plotas kv.m	Privalaomųjų teritorijos naudojimo reglamentai						Papildomi teritorijos naudojimo reglamentai			Teritorijos (po dalies), sklypo (po dalies), servituto Nr.	Sklypo (po dalies), servituto plotas kv.m	Privalaomųjų teritorijos naudojimo reglamentai						Papildomi teritorijos naudojimo reglamentai															
		Teritorijos naudojimo tipas	Žemės naudojimo būdas (jmo paskirtis)	Žemės naudojimo būdas (leitinai pastatų aukštis (m))	Leitinai pastatų aukštis (m)	Užstatymo tankis (%)	Užstatymo tipas (%)	Užstatymo tipas (Užstatymo tipas (kv.m))	Galimi žemės sklypų dydžiai (kv.m)	Medžiaginiai reikalavimai (kv.m)			Pastatų aukštis (m)	Statinių paskirtys	Kiti reglamentai	Teritorijos naudojimo tipas	Žemės naudojimo būdas (jmo paskirtis)	Žemės naudojimo būdas (leitinai pastatų aukštis (m))	Leitinai pastatų aukštis (m)	Užstatymo tankis (%)	Užstatymo tipas (%)	Užstatymo tipas (Užstatymo tipas (kv.m))	Galimi žemės sklypų dydžiai (kv.m)	Medžiaginiai reikalavimai (kv.m)	Pastatų aukštis (m)	Statinių paskirtys	Kiti reglamentai							
1.	1316	GV (gyvenamoji teritorija vienbučių ir dvibučių namų statyba)	KT (kitos paskirties žemė)	G1 (vienbučių ir dvibučių gyvenamųjų pastatų teritorija)	12	187	25	0,4	vd (vienbutis ir dvibutis užstatymas)	400	-	25	1-3	Vieno ir dviejų butų gyvenamųjų pastatams su pagalbiniu ūkio pastatais	Formuojamas žemės sklypas (III.1)	23.	23.	600	GV (gyvenamoji teritorija vienbučių ir dvibučių namų statyba)	KT (kitos paskirties žemė)	G1 (vienbučių ir dvibučių gyvenamųjų pastatų teritorija)	12	205	30	0,4	vd (vienbutis ir dvibutis užstatymas)	400	-	25	1-3	Vieno ir dviejų butų gyvenamųjų pastatams su pagalbiniu ūkio pastatais	Esamas žemės sklypas kad. nr.01010071:328 (III.1; V.1)		
2.	716	GV (gyvenamoji teritorija vienbučių ir dvibučių namų statyba)	KT (kitos paskirties žemė)	G1 (vienbučių ir dvibučių gyvenamųjų pastatų teritorija)	12	185	30	0,4	vd (vienbutis ir dvibutis užstatymas)	400	-	25	1-3	Vieno ir dviejų butų gyvenamųjų pastatams su pagalbiniu ūkio pastatais	Formuojamas žemės sklypas (III.1)	24.	24.	599	GV (gyvenamoji teritorija vienbučių ir dvibučių namų statyba)	KT (kitos paskirties žemė)	G1 (vienbučių ir dvibučių gyvenamųjų pastatų teritorija)	12	205	30	0,4	vd (vienbutis ir dvibutis užstatymas)	400	-	25	1-3	Vieno ir dviejų butų gyvenamųjų pastatams su pagalbiniu ūkio pastatais	Esamas žemės sklypas kad. nr.01010071:382 (III.1; V.1)		
3.	638	GV (gyvenamoji teritorija vienbučių ir dvibučių namų statyba)	KT (kitos paskirties žemė)	G1 (vienbučių ir dvibučių gyvenamųjų pastatų teritorija)	12	204	30	0,4	vd (vienbutis ir dvibutis užstatymas)	400	-	25	1-3	Vieno ir dviejų butų gyvenamųjų pastatams su pagalbiniu ūkio pastatais	Formuojamas žemės sklypas (III.1)	25.	25.	879	GV (gyvenamoji teritorija vienbučių ir dvibučių namų statyba)	KT (kitos paskirties žemė)	G1 (vienbučių ir dvibučių gyvenamųjų pastatų teritorija)	12	203	30	0,4	vd (vienbutis ir dvibutis užstatymas)	400	-	25	1-3	Vieno ir dviejų butų gyvenamųjų pastatams su pagalbiniu ūkio pastatais	Formuojamas žemės sklypas (III.1)		
4.	661	GV (gyvenamoji teritorija vienbučių ir dvibučių namų statyba)	KT (kitos paskirties žemė)	G1 (vienbučių ir dvibučių gyvenamųjų pastatų teritorija)	12	205	30	0,4	vd (vienbutis ir dvibutis užstatymas)	400	-	25	1-3	Vieno ir dviejų butų gyvenamųjų pastatams su pagalbiniu ūkio pastatais	Formuojamas žemės sklypas (III.1, 4, 10, 11, V.1)	26.	26.	915	GV (gyvenamoji teritorija vienbučių ir dvibučių namų statyba)	KT (kitos paskirties žemė)	G1 (vienbučių ir dvibučių gyvenamųjų pastatų teritorija)	12	202,5	30	0,4	vd (vienbutis ir dvibutis užstatymas)	400	-	25	1-3	Vieno ir dviejų butų gyvenamųjų pastatams su pagalbiniu ūkio pastatais	Formuojamas žemės sklypas (III.1)		
4.1	493													Esamo žemės sklypo kad. nr.01010071:160 dalis		27.	27.	693	GV (gyvenamoji teritorija vienbučių ir dvibučių namų statyba)	KT (kitos paskirties žemė)	G1 (vienbučių ir dvibučių gyvenamųjų pastatų teritorija)	12	202,5	30	0,4	vd (vienbutis ir dvibutis užstatymas)	400	-	25	1-3	Vieno ir dviejų butų gyvenamųjų pastatams su pagalbiniu ūkio pastatais	Formuojamas žemės sklypas (III.1)		
4.2	168													Formuojamas žemės sklypas iki g-vės raudonųjų linijų		28.	28.	641	GV (gyvenamoji teritorija vienbučių ir dvibučių namų statyba)	KT (kitos paskirties žemė)	G1 (vienbučių ir dvibučių gyvenamųjų pastatų teritorija)	12	202	30	0,4	vd (vienbutis ir dvibutis užstatymas)	400	-	25	1-3	Vieno ir dviejų butų gyvenamųjų pastatams su pagalbiniu ūkio pastatais	Formuojamas žemės sklypas (III.1)		
5.	773	GV (gyvenamoji teritorija vienbučių ir dvibučių namų statyba)	KT (kitos paskirties žemė)	G1 (vienbučių ir dvibučių gyvenamųjų pastatų teritorija)	12	204,5	30	0,4	vd (vienbutis ir dvibutis užstatymas)	400	-	25	1-3	Vieno ir dviejų butų gyvenamųjų pastatams su pagalbiniu ūkio pastatais	Formuojamas žemės sklypas (III.1)	28.	28.	641	GV (gyvenamoji teritorija vienbučių ir dvibučių namų statyba)	KT (kitos paskirties žemė)	G1 (vienbučių ir dvibučių gyvenamųjų pastatų teritorija)	12	201	30	0,4	vd (vienbutis ir dvibutis užstatymas)	400	-	25	1-3	Vieno ir dviejų butų gyvenamųjų pastatams su pagalbiniu ūkio pastatais	Formuojamas žemės sklypas (III.1)		
6.	836	GV (gyvenamoji teritorija vienbučių ir dvibučių namų statyba)	KT (kitos paskirties žemė)	G1 (vienbučių ir dvibučių gyvenamųjų pastatų teritorija)	12	204	30	0,4	vd (vienbutis ir dvibutis užstatymas)	400	-	25	1-3	Vieno ir dviejų butų gyvenamųjų pastatams su pagalbiniu ūkio pastatais	Formuojamas žemės sklypas (III.1)	29.	29.	573	GV (gyvenamoji teritorija vienbučių ir dvibučių namų statyba)	KT (kitos paskirties žemė)	G1 (vienbučių ir dvibučių gyvenamųjų pastatų teritorija)	12	201	30	0,4	vd (vienbutis ir dvibutis užstatymas)	400	-	25	1-3	Vieno ir dviejų butų gyvenamųjų pastatams su pagalbiniu ūkio pastatais	Formuojamas žemės sklypas (III.1)		
7.	818	GV (gyvenamoji teritorija vienbučių ir dvibučių namų statyba)	KT (kitos paskirties žemė)	G1 (vienbučių ir dvibučių gyvenamųjų pastatų teritorija)	12	203,5	30	0,4	vd (vienbutis ir dvibutis užstatymas)	400	-	25	1-3	Vieno ir dviejų butų gyvenamųjų pastatams su pagalbiniu ūkio pastatais	Formuojamas žemės sklypas (III.1)	30.	30.	643	GV (gyvenamoji teritorija vienbučių ir dvibučių namų statyba)	KT (kitos paskirties žemė)	G1 (vienbučių ir dvibučių gyvenamųjų pastatų teritorija)	12	200	30	0,4	vd (vienbutis ir dvibutis užstatymas)	400	-	25	1-3	Vieno ir dviejų butų gyvenamųjų pastatams su pagalbiniu ūkio pastatais	Formuojamas žemės sklypas (III.1)		
8.	753	GV (gyvenamoji teritorija vienbučių ir dvibučių namų statyba)	KT (kitos paskirties žemė)	G1 (vienbučių ir dvibučių gyvenamųjų pastatų teritorija)	12	203,5	30	0,4	vd (vienbutis ir dvibutis užstatymas)	400	-	25	1-3	Vieno ir dviejų butų gyvenamųjų pastatams su pagalbiniu ūkio pastatais	Formuojamas žemės sklypas (III.1)	31.	31.	752	GV (gyvenamoji teritorija vienbučių ir dvibučių namų statyba)	KT (kitos paskirties žemė)	G1 (vienbučių ir dvibučių gyvenamųjų pastatų teritorija)	12	202	30	0,4	vd (vienbutis ir dvibutis užstatymas)	400	-	25	1-3	Vieno ir dviejų butų gyvenamųjų pastatams su pagalbiniu ūkio pastatais	Formuojamas žemės sklypas (III.1)		
9.	1058	GV (gyvenamoji teritorija vienbučių ir dvibučių namų statyba)	KT (kitos paskirties žemė)	G1 (vienbučių ir dvibučių gyvenamųjų pastatų teritorija)	12	204,5	25	0,4	vd (vienbutis ir dvibutis užstatymas)	400	-	25	1-3	Vieno ir dviejų butų gyvenamųjų pastatams su pagalbiniu ūkio pastatais	Esamas žemės sklypas kad. nr.01010071:42 (III.1)	32.	32.	741	GV (gyvenamoji teritorija vienbučių ir dvibučių namų statyba)	KT (kitos paskirties žemė)	G1 (vienbučių ir dvibučių gyvenamųjų pastatų teritorija)	12	201,5	30	0,4	vd (vienbutis ir dvibutis užstatymas)	400	-	25	1-3	Vieno ir dviejų butų gyvenamųjų pastatams su pagalbiniu ūkio pastatais	Formuojamas žemės sklypas (III.1)		
10.	803	GV (gyvenamoji teritorija vienbučių ir dvibučių namų statyba)	KT (kitos paskirties žemė)	G1 (vienbučių ir dvibučių gyvenamųjų pastatų teritorija)	12	206	30	0,4	vd (vienbutis ir dvibutis užstatymas)	400	-	25	1-3	Vieno ir dviejų butų gyvenamųjų pastatams su pagalbiniu ūkio pastatais	Esamas žemės sklypas kad. nr.01010071:246	33.	33.	753	GV (gyvenamoji teritorija vienbučių ir dvibučių namų statyba)	KT (kitos paskirties žemė)	G1 (vienbučių ir dvibučių gyvenamųjų pastatų teritorija)	12	201,5	30	0,4	vd (vienbutis ir dvibutis užstatymas)	400	-	25	1-3	Vieno ir dviejų butų gyvenamųjų pastatams su pagalbiniu ūkio pastatais	Formuojamas žemės sklypas (III.1)		
11.	622	GV (gyvenamoji teritorija vienbučių ir dvibučių namų statyba)	KT (kitos paskirties žemė)	G1 (vienbučių ir dvibučių gyvenamųjų pastatų teritorija)	12	207	30	0,4	vd (vienbutis ir dvibutis užstatymas)	400	-	25	1-3	Vieno ir dviejų butų gyvenamųjų pastatams su pagalbiniu ūkio pastatais	Esamas žemės sklypas kad. nr.01010071:111 (III.1)	34.	34.	925	GV (gyvenamoji teritorija vienbučių ir dvibučių namų statyba)	KT (kitos paskirties žemė)	G1 (vienbučių ir dvibučių gyvenamųjų pastatų teritorija)	12	200	30	0,4	vd (vienbutis ir dvibutis užstatymas)	400	-	25	1-3	Vieno ir dviejų butų gyvenamųjų pastatams su pagalbiniu ūkio pastatais	Formuojamas žemės sklypas (III.1)		
12.	957	GV (gyvenamoji teritorija vienbučių ir dvibučių namų statyba)	KT (kitos paskirties žemė)	G1 (vienbučių ir dvibučių gyvenamųjų pastatų teritorija)	12	205,5	25	0,4	vd (vienbutis ir dvibutis užstatymas)	400	-	25	1-3	Vieno ir dviejų butų gyvenamųjų pastatams su pagalbiniu ūkio pastatais	Esamas žemės sklypas kad. nr.01010071:353 (III.1, 4, 10, 11; V.1)	35.	35.	488	GV (gyvenamoji teritorija vienbučių ir dvibučių namų statyba)	KT (kitos paskirties žemė)	G1 (vienbučių ir dvibučių gyvenamųjų pastatų teritorija)	12	200,5	30	0,4	vd (vienbutis ir dvibutis užstatymas)	400	-	25	1-3	Vieno ir dviejų butų gyvenamųjų pastatams su pagalbiniu ūkio pastatais	Formuojamas žemės sklypas (III.1)		
13.	1339	BZ (bendro naudojimo erdvė, mišteliai ir kaimų ar savivaldybės bendro naudojimo teritorija)	KT (kitos paskirties žemė)	B (bendro naudojimo erdvė, mišteliai ir kaimų ar savivaldybės bendro naudojimo teritorija)	-	-	-	-	-	-	-	-	-	Formuojamas žemės sklypas (III.1)	Formuojamas žemės sklypas (III.1)	36.	36.	465	GV (gyvenamoji teritorija vienbučių ir dvibučių namų statyba)	KT (kitos paskirties žemė)	G1 (vienbučių ir dvibučių gyvenamųjų pastatų teritorija)	12	200,5	30	0,4	vd (vienbutis ir dvibutis užstatymas)	400	-	25	1-3	Vieno ir dviejų butų gyvenamųjų pastatams su pagalbiniu ūkio pastatais	Formuojamas žemės sklypas (III.1)		
14.	935	GV (gyvenamoji teritorija vienbučių ir dvibučių namų statyba)	KT (kitos paskirties žemė)	G1 (vienbučių ir dvibučių gyvenamųjų pastatų teritorija)	12	197,5	25	0,4	vd (vienbutis ir dvibutis užstatymas)	400	-	25	1-3	Vieno ir dviejų butų gyvenamųjų pastatams su pagalbiniu ūkio pastatais	Formuojamas žemės sklypas (III.1)	37.	37.	438	GV (gyvenamoji teritorija vienbučių ir dvibučių namų statyba)	KT (kitos paskirties žemė)	G1 (vienbučių ir dvibučių gyvenamųjų pastatų teritorija)	12	200,5	30	0,4	vd (vienbutis ir dvibutis užstatymas)	400	-	25	1-3	Vieno ir dviejų butų gyvenamųjų pastatams su pagalbiniu ūkio pastatais	Formuojamas žemės sklypas (III.1)		
15.	1010	GV (gyvenamoji teritorija vienbučių ir dvibučių namų statyba)	KT (kitos paskirties žemė)	G1 (vienbučių ir dvibučių gyvenamųjų pastatų teritorija)	12	200,5	25	0,4	vd (vienbutis ir dvibutis užstatymas)	400	-	25	1-3	Vieno ir dviejų butų gyvenamųjų pastatams su pagalbiniu ūkio pastatais	Formuojamas žemės sklypas (III.1)	38.	38.	438	GV (gyvenamoji teritorija vienbučių ir dvibučių namų statyba)	KT (kitos paskirties žemė)	G1 (vienbučių ir dvibučių gyvenamųjų pastatų teritorija)	12	200,5	30	0,4	vd (vienbutis ir dvibutis užstatymas)	400	-	25	1-3	Vieno ir dviejų butų gyvenamųjų pastatams su pagalbiniu ūkio pastatais	Formuojamas žemės sklypas (III.1)		
15S	84													Servitutas 222-tiesės šestis, aptarnauti, naudoti požeminis, anizem, komunikacijas (tarnaujantis daiktas)		39.	39.	738	GV (gyvenamoji teritorija vienbučių ir dvibučių namų statyba)	KT (kitos paskirties žemė)	G1 (vienbučių ir dvibučių gyvenamųjų pastatų teritorija)	12	200,5	30	0,4	vd (vienbutis ir dvibutis užstatymas)	400	-	25	1-3	Vieno ir dviejų butų gyvenamųjų pastatams su pagalbiniu ūkio pastatais	Formuojamas žemės sklypas (III.1)		
16.	1083	GV (gyvenamoji teritorija vienbučių ir dvibučių namų statyba)	KT (kitos paskirties žemė)	G1 (vienbučių ir dvibučių gyvenamųjų pastatų teritorija)	12	208,5	25	0,4	vd (vienbutis ir dvibutis užstatymas)	400	-	25	1-3	Vieno ir dviejų butų gyvenamųjų pastatams su pagalbiniu ūkio pastatais	Esamas žemės sklypas (III.1)	40.	40.	14767	BZ (bendro naudojimo erdvė, mišteliai ir kaimų ar savivaldybės bendro naudojimo teritorija)	KT (kitos paskirties žemė)	B (bendro naudojimo erdvė, mišteliai ir kaimų ar savivaldybės bendro naudojimo teritorija)	-	-	-	-	-	-	-	-	-	-	-	Formuojamas žemės sklypas	
16S	74													Servitutas 222-tiesės šestis, aptarnauti, naudoti požeminis, anizem, komunikacijas (tarnaujantis daiktas)		41.	41.	283	BZ (bendro naudojimo erdvė, mišteliai ir kaimų ar savivaldybės bendro naudojimo teritorija)	KT (kitos paskirties žemė)	B (bendro naudojimo erdvė, mišteliai ir kaimų ar savivaldybės bendro naudojimo teritorija)	-	-	-	-	-	-	-	-	-	-	-	Formuojamas žemės sklypas	
17.	699	GV (gyvenamoji teritorija vienbučių ir dvibučių namų statyba)	KT (kitos paskirties žemė)	G1 (vienbučių ir dvibučių gyvenamųjų pastatų teritorija)	12	208	34 (esamas)	0,4	vd (vienbutis ir dvibutis užstatymas)	400	-	25	1-3	Vieno ir dviejų butų gyvenamųjų pastatams su pagalbiniu ūkio pastatais	Esamas žemės sklypas kad. nr.01010071:30 (III.1, 4, 10; V.1)	42.	42.	779	TK (inžinerinės infrastruktūros koridoriai)	KT (kitos paskirties žemė)	I2 (susisiekimo ir inžinerinių tinklų koridorių teritorijos)	-	-	-	-	-	-	-	-	-	-	-	-	Formuojamas žemės sklypas
17.1	680													Esamas žemės sklypas kad. nr.01010071:30 (III.1, 4, 10; V.1)		43.	43.	107	TK (inžinerinės infrastruktūros koridoriai)	KT (kitos paskirties žemė)	I2 (susisiekimo ir inžinerinių tinklų koridorių teritorijos)	-												