



**VILNIAUS MIESTO SAVIVALDYBĖS  
ADMINISTRACIJOS DIREKTORIUS**

**ĮSAKYMAS**

**DĖL ADMINISTRACIJOS DIREKTORIAUS 2023-08-16 ĮSAKYMO  
NR. 30-1861/23 „DĖL LEIDIMO KOREGUOTI SKLYPŲ (KADASTRO NR. 0101/0063:732,  
NR. 0101/0063:102, NR. 0101/0063:751) STRIELČIUKŲ GATVĖJE DETALIOJO PLANO  
SPRENDINIUS SKLYPE STRIELČIUKŲ G. 32 (KADASTRO NR. 0101/0063:837)  
INICIJAVIMO SUTARTIES PAGRINDU“ PAPILDYMO**

2024 m. balandžio d. Nr.  
Vilnius


Vadovaudamasis Lietuvos Respublikos teritorijų planavimo įstatymo 25 straipsnio 2 punktu ir Lietuvos Respublikos aplinkos ministro 2014 m. sausio 2 d. įsakymu Nr. D1-8 „Dėl Kompleksinio teritorijų planavimo dokumentų rengimo taisyklių patvirtinimo“ patvirtintų Kompleksinio teritorijų planavimo dokumentų rengimo taisyklių 321 punktu,

p a p i l d a u Vilniaus miesto savivaldybės administracijos direktoriaus 2023 m. rugpjūčio 16 d. įsakymu Nr. 30-1861/23 „Dėl leidimo koreguoti sklypų (kadastro Nr. 0101/0063:732, Nr. 0101/0063:102, Nr. 0101/0063:751) Strielčiukų gatvėje detaliojo plano sprendinius sklype Strielčiukų g. 32 (kadastro Nr. 0101/0063:837) inicijavimo sutarties pagrindu“ patvirtintą Planavimo darbų programą 22 punktu ir išdėstau ją taip:

„22. Detaliojo plano koncepcijos rengimas: nerengiama.“

Administracijos direktorius

Adomas Bužinskas

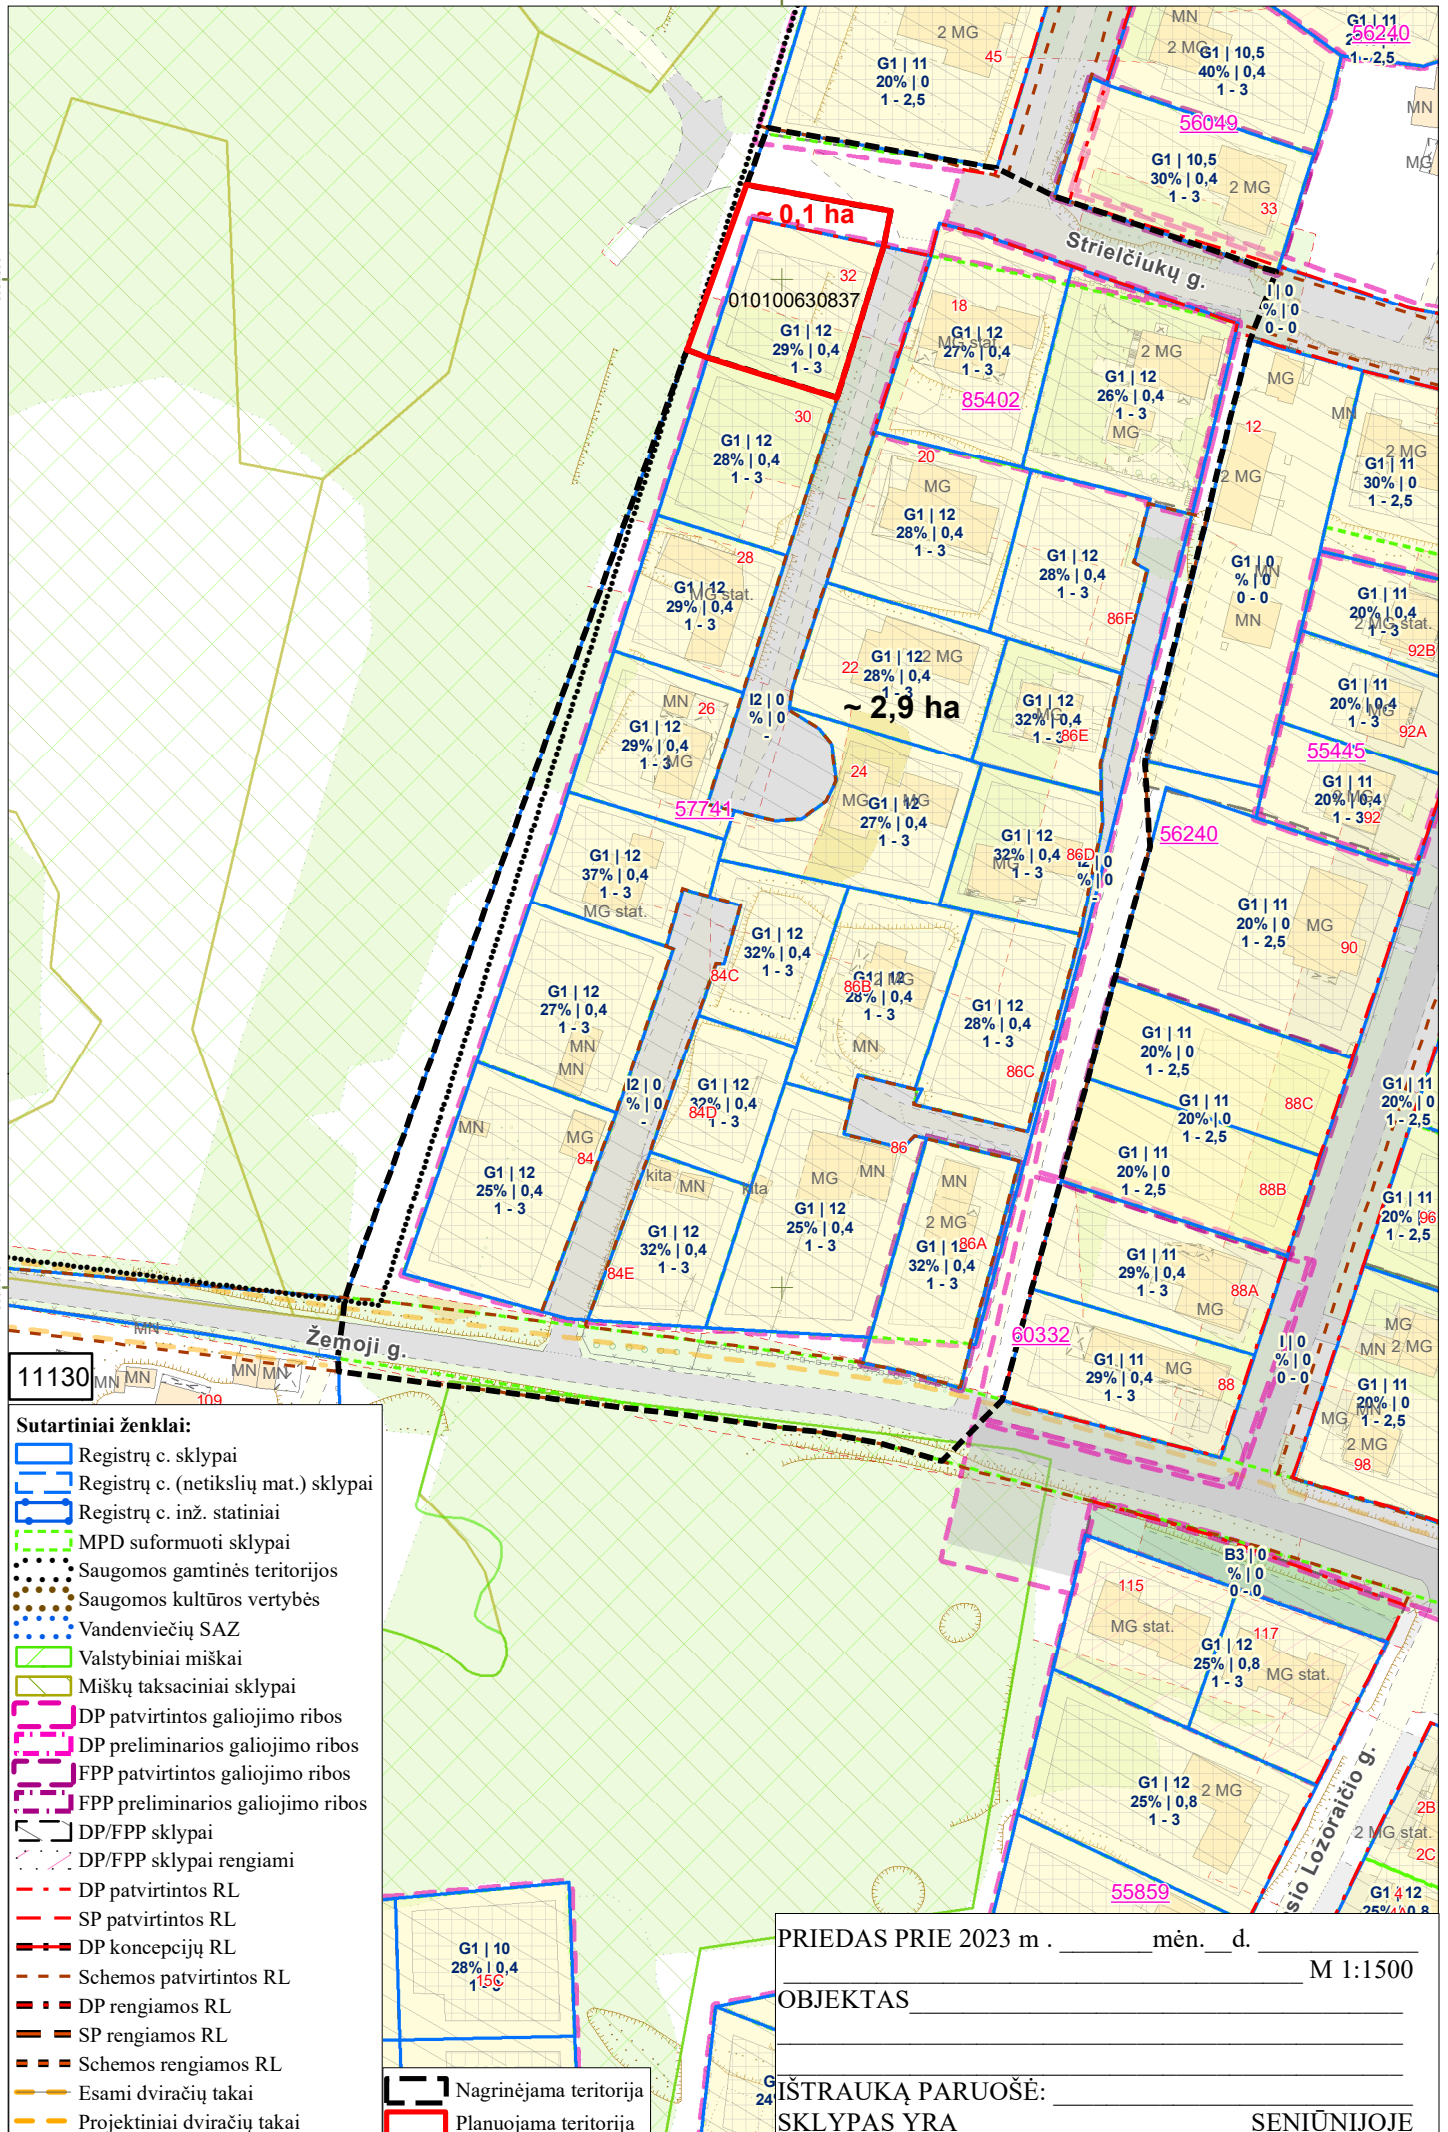

11130

- Sutartiniai ženklai:**
- Registrų c. sklypai
  - Registrų c. (netikslų mat.) sklypai
  - Registrų c. inž. statiniai
  - MPD suformuoti sklypai
  - Saugomos gamtinės teritorijos
  - Saugomos kultūros vertybės
  - Vandenviečių SAZ
  - Valstybiniai miškai
  - Miškų taksaciniai sklypai
  - DP patvirtintos galiojimo ribos
  - DP preliminarios galiojimo ribos
  - FPP patvirtintos galiojimo ribos
  - FPP preliminarios galiojimo ribos
  - DP/FPP sklypai
  - DP/FPP sklypai rengiami
  - DP patvirtintos RL
  - SP patvirtintos RL
  - DP koncepcijų RL
  - Schemos patvirtintos RL
  - DP rengiamos RL
  - SP rengiamos RL
  - Schemos rengiamos RL
  - Esami dviračių takai
  - Projektiniai dviračių takai
  - Nagrinėjama teritorija
  - Planuojama teritorija

PRIEDAS PRIE 2023 m . \_\_\_\_\_ mėn. d. \_\_\_\_\_ M 1:1500

OBJEKTAS \_\_\_\_\_

IŠTRAUKĄ PARUOŠĖ: \_\_\_\_\_ SENIŪNIJOJE  
SKLYPAS YRA \_\_\_\_\_

**DETALŪS METADUOMENYS**

<b>Dokumento sudarytojas (-ai)</b>	Vilniaus miesto savivaldybė 188710061, Konstitucijos pr. 3, LT-09601, Vilnius
<b>Dokumento pavadinimas (antraštė)</b>	DĖL ADMINISTRACIJOS DIREKTORIAUS 2023-08-16 ĮSAKYMO NR. 30-1861/23,,DĖL LEIDIMO KOREGUOTI SKLYPŲ (KADASTRO NR. 0101/0063:732, NR. 0101/0063:102, NR. 0101/0063:751) STRIELČIUKŲ GATVĖJE DETALIOJO PLANO SPRENDINIUS SKLYPE STRIELČIUKŲ G. 32 (KADASTRO NR. 0101/0063:837) INICIJAVIMO SUTARTIES PAGRINDU“ PAPILDYMO
<b>Dokumento registracijos data ir numeris</b>	2024-04-24 Nr. 30-965/24
<b>Dokumento gavimo data ir dokumento gavimo registracijos numeris</b>	–
<b>Dokumento specifikacijos identifikavimo žymuo</b>	ADOC-V1.0
<b>Parašo paskirtis</b>	Pasirašymas
<b>Parašą sukūrusio asmens vardas, pavardė ir pareigos</b>	Adomas Bužinskas, Administracijos direktorius, Administracijos direktorius
<b>Sertifikatas išduotas</b>	ADOMAS BUŽINSKAS, Vilniaus miesto savivaldybės administracija LT
<b>Parašo sukūrimo data ir laikas</b>	2024-04-23 17:11:32 (GMT+03:00)
<b>Parašo formatas</b>	XAdES-T
<b>Laiko žymoje nurodytas laikas</b>	2024-04-23 17:11:34 (GMT+03:00)
<b>Informacija apie sertifikavimo paslaugų teikėją</b>	ADIC CA-B, Asmens dokumentu israsymo centras prie LR VRM LT
<b>Sertifikato galiojimo laikas</b>	2023-05-22 10:24:23 – 2026-05-21 10:24:23
<b>Informacija apie būdus, naudotus metaduomenų vientisumui užtikrinti</b>	"Registravimas" paskirties metaduomenų vientisumas užtikrintas naudojant "RCSC IssuingCA, VI Registru centras - i.k. 124110246 LT" išduotą sertifikatą "Dokumentų valdymo sistema Avilys, Vilniaus miesto savivaldybės administracija, į.k. 188710061 LT", sertifikatas galioja nuo 2021-12-20 09:38:49 iki 2024-12-19 09:38:49
<b>Pagrindinio dokumento priedų skaičius</b>	1
<b>Pagrindinio dokumento pridedamų dokumentų skaičius</b>	–
<b>Priedamo dokumento sudarytojas (-ai)</b>	–
<b>Priedamo dokumento pavadinimas (antraštė)</b>	–
<b>Priedamo dokumento registracijos data ir numeris</b>	–
<b>Programinės įrangos, kuria naudojantis sudarytas elektroninis dokumentas, pavadinimas</b>	Dokumentų valdymo sistema „Avilys“, versija 3.5.74.2
<b>Informacija apie elektroninio dokumento ir elektroninio (-ių) parašo (-ų) tikrinimą (tikrinimo data)</b>	Atitinka specifikacijos keliamus reikalavimus. Visi dokumente esantys elektroniniai parašai galioja (2024-04-24 07:51:30)
<b>Paieškos nuoroda</b>	–
<b>Papildomi metaduomenys</b>	Nuorašą suformavo 2024-04-24 07:51:30 Dokumentų valdymo sistema „Avilys“